

Planta Baixa  
Escala 1:50


Lista de Materiais	
<b>Aparelho</b>	
Torneira de Mesa p/ Pia 15 mm - 1/2"	3 pç
Torneira de Pia de Cozinha 25 mm - 1/2"	1 pç
<b>Metals</b>	
Registro de gaveta bruto ABNT 3/4"	3 pç
<b>PVC Acessórios</b>	
Engate flexível plástico 1/2 - 30cm	3 pç
<b>PVC rígido soldável</b>	
Adapt sold.curto c/bolsa-rosca p registro 25 mm - 3/4"	6 pç
Joelho 90° soldável 25 mm	8 pç
Tubos 25 mm	14.1 m
Tê 90 soldável 25 mm	2 pç
<b>PVC soldável azul c/ bucha latão</b>	
Joelho de redução 90° soldável com bucha de latão 25 mm - 1/2"	3 pç
Tê red.90 sold c/ bucha latão B central 25 mm - 1/2"	1 pç

Legenda das indicações	
PIA	Pia com Te de 90° - 25 mm - 1/2"
PIA	Pia com joelho de 90° - 25 mm - 1/2"
RG	Registro bruto gaveta ABNT c/PVC soldável - 3/4"


Legenda detalhada	
Registro bruto gaveta ABNT c/PVC soldável	
<b>Metals</b>	
Registro de gaveta bruto ABNT 3/4"	1 pç
<b>PVC rígido soldável</b>	
Adapt sold.curto c/bolsa-rosca p registro 25 mm - 3/4"	2 pç

Legenda de símbolos	
	Registro bruto gaveta ABNT c/PVC soldável - RG
	Joelho 90 (PVC soldável)
	Te 90 (PVC soldável)
	Joelho com saída p/ baixo (PVC soldável)

APROVAÇÃO:	APROVAÇÃO:

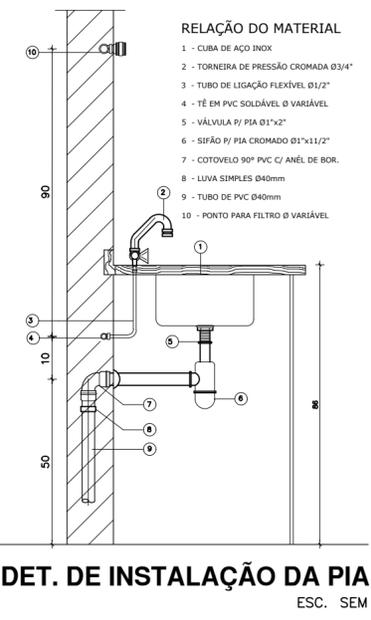

DET. DE INSTALAÇÃO DA PIA  
ESC. SEM

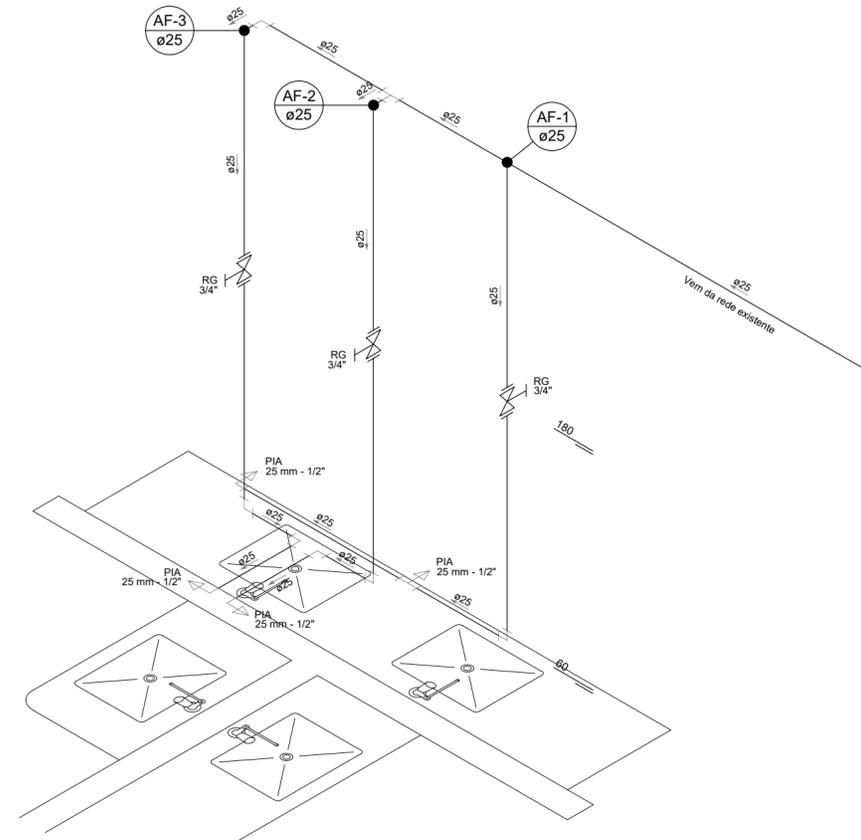

Detalhe H1  
Escala 1:25


**Governo do Estado do Tocantins**  
**Secretaria de Estado da Saúde**  
**Diretoria de Arquitetura e Engenharia**  
**dos Estabelecimentos de Saúde**

OBRA: AMPLIAÇÃO DA AGÊNCIA TRANSFUSIONAL DO HOSPITAL E MATERNIDADE DONA REGINA SIQUEIRA CAMPOS	
ENDEREÇO: 104N, RUA NE-5, CONJ. 4, LT. 32,34,36,38,40 E 42, PALMAS-TO	
PROJETO: HIDRÁULICO	CONTEÚDO: PLANTA BAIXA, ISOMÉTRICO, DETALHE, LISTA DE MATERIAIS, LEGENDAS.

AUTOR(A) DO PROJETO:  <b>PAULO CHIANCA SILVA</b> ANALISTA DE PROJETOS DE OBRAS CIVIS E ARQUITETÔNICAS MAT.: 124208-2 CREA: 211438/D - TO	DIRETOR(A):  <b>MARCELO LUIS GRATÃO CASTRO</b> DIRETOR DE ARQ. E ENG. DOS ESTAB. DE SAÚDE MAT.: 11503840 CAU: TO AS2176-0
SECRETÁRIO(A):	

ÁREA EXISTENTE: 5.835,48m <sup>2</sup>	ÁREA A AMPLIAR: 45,20 m <sup>2</sup>	ÁREA A REFORMAR: 31,23 m <sup>2</sup>	ÁREA TOTAL: 5892,86 m <sup>2</sup>	ÚNICA  A2
TERRENO: 4.200,00 m <sup>2</sup>	NOME DO ARQUIVO: HID-HMDR-AG.TRANS.-PLM-PB-00	DATA: Dezembro/2017	DESENHISTA:	