

LOCAL DA OBRA

Escala: 1/100

ESPECIFICAÇÃO GERAL – REVESTIMENTOS:



PISO
1: CERÂMICA DIMENSÕES MÍNIMAS 45x45cm, COR BRANCA, COM REJUNTE DA MESMA COR;



RODAPÉ
1: CERÂMICA 45x10cm, COR BRANCA.





PAREDE
1: PINTURA ACRÍLICA ACETINADA, LINHA HOSPITALAR OU SIMILAR.




TETO
1: FORRO DE GESSO ACARTONADO, COM TABICA;

ESQUADRIAS			
ELEMENTO	DIMENSÕES	ESPECIFICAÇÃO	QUANTIDADE
P6	0.80x2.10	MADREIRA DE CORRER, UMA FOLHA	2
P5	1.6x2.10	ALUMÍNIO COM VIDRO DE CORRER, 2 FOLHAS	1
ESQUADRIAS			
ELEMENTO	DIMENSÕES	ESPECIFICAÇÃO	QUANTIDADE
J2	1.65x1.20/1.60	METÁLICA BASCULANTE PINTADA COM TINTA ACRÍLICA NA COR BRANCA E FECHAMENTO EM VIDRO LISO COM ESPESURA 8mm	5
J5	1.85x1.15/0.70	VIDRO LISO COM ESPESURA 8mm E ESTRUTURA DE ALUMÍNIO	1

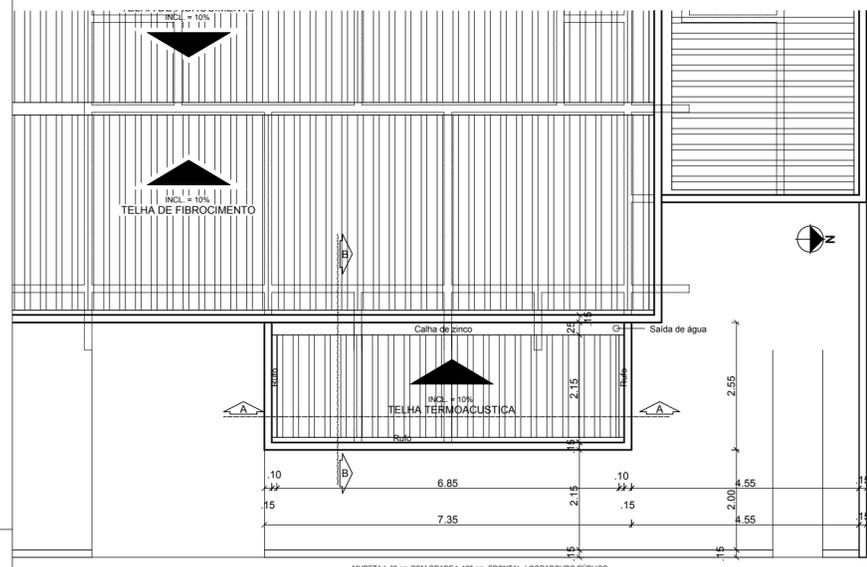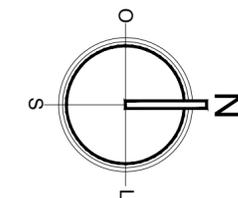


PLANTA DE COBERTURA E IMPLANTAÇÃO

Escala: 1/100

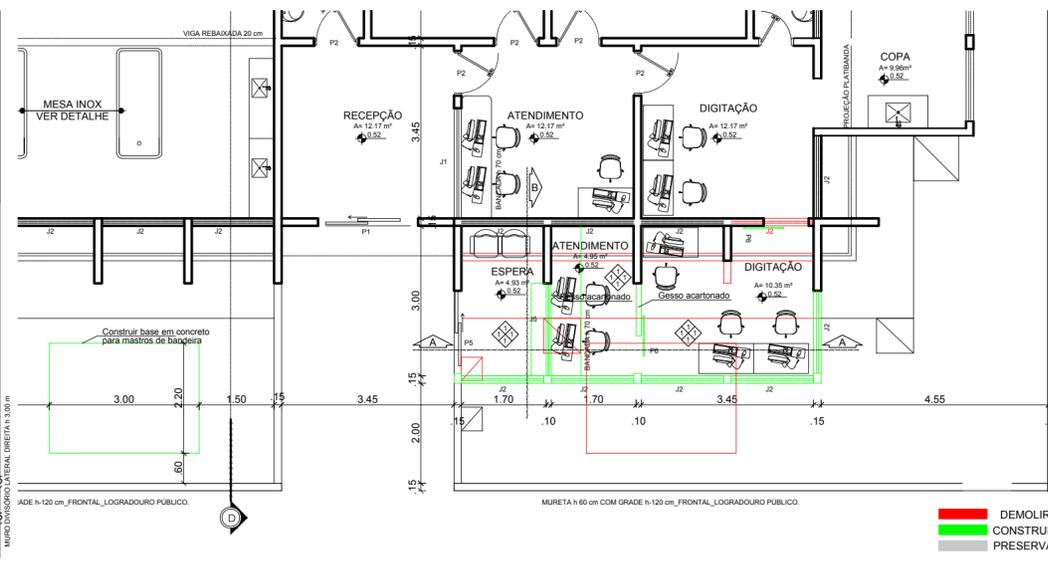


PLANTA BAIXA - CONSTRUTIVA

Escala: 1/100

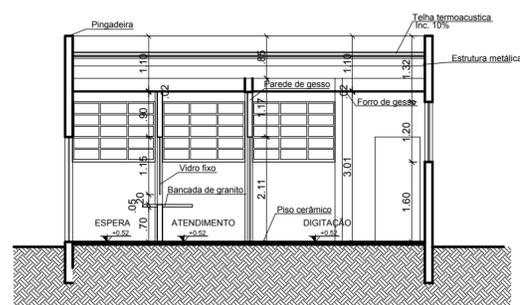

CORTE AA

Escala: 1/100

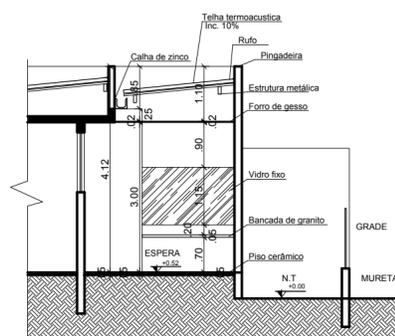

CORTE BB

Escala: 1/100

OBS: Com a ampliação, o ambiente de atendimento da edificação existente deixará de receber iluminação e ventilação natural, necessitando de instalação de exaustor para garantir a ventilação forçada;

APROVAÇÃO:

Governo do Estado do Tocantins
Secretaria de Estado da Saúde
Diretoria de Arquitetura e Engenharia
dos Estabelecimentos de Saúde

OBRA: Reforma e ampliação - IML e SVO Araguaína
ENDEREÇO: Rua Guanabara, Nº 100, Setor Urbano - CEP: 77.809-080
PROJETO: ARQUITETÔNICO CONTEÚDO: PLANTAS BAIXAS E CORTES

AUTOR(A) DO PROJETO: ANDRÉ LUIZ DOS SANTOS
ANALISTA DE PROJETOS DE OBRAS CIVIS E ARQUITETÔNICAS
MAT.: 11541172-1
CAU: TO A110773-9

DIRETOR(A): MARCELO LUIS GRATÃO CASTRO
DIRETOR DE ARQ. E ENG. DOS ESTAB. DE SAÚDE
MAT.: 11503840
CAU: TO A52176-0

SECRETÁRIO(A): MARCOS E. MUSAFIR

ÁREA EXISTENTE:	ÁREA A AMPLIAR:	ÁREA A REFORMAR:	ÁREA TOTAL:	ÚNICA
223,73 m ²	23,15 m ²		246,88 m ²	
TERRENO:	NOME DO ARQUIVO:	DATA:	DESENHISTA:	A2
	ARQ-SVO-IML-REFORMA-2017-08	NOVEMBRO/2017		