

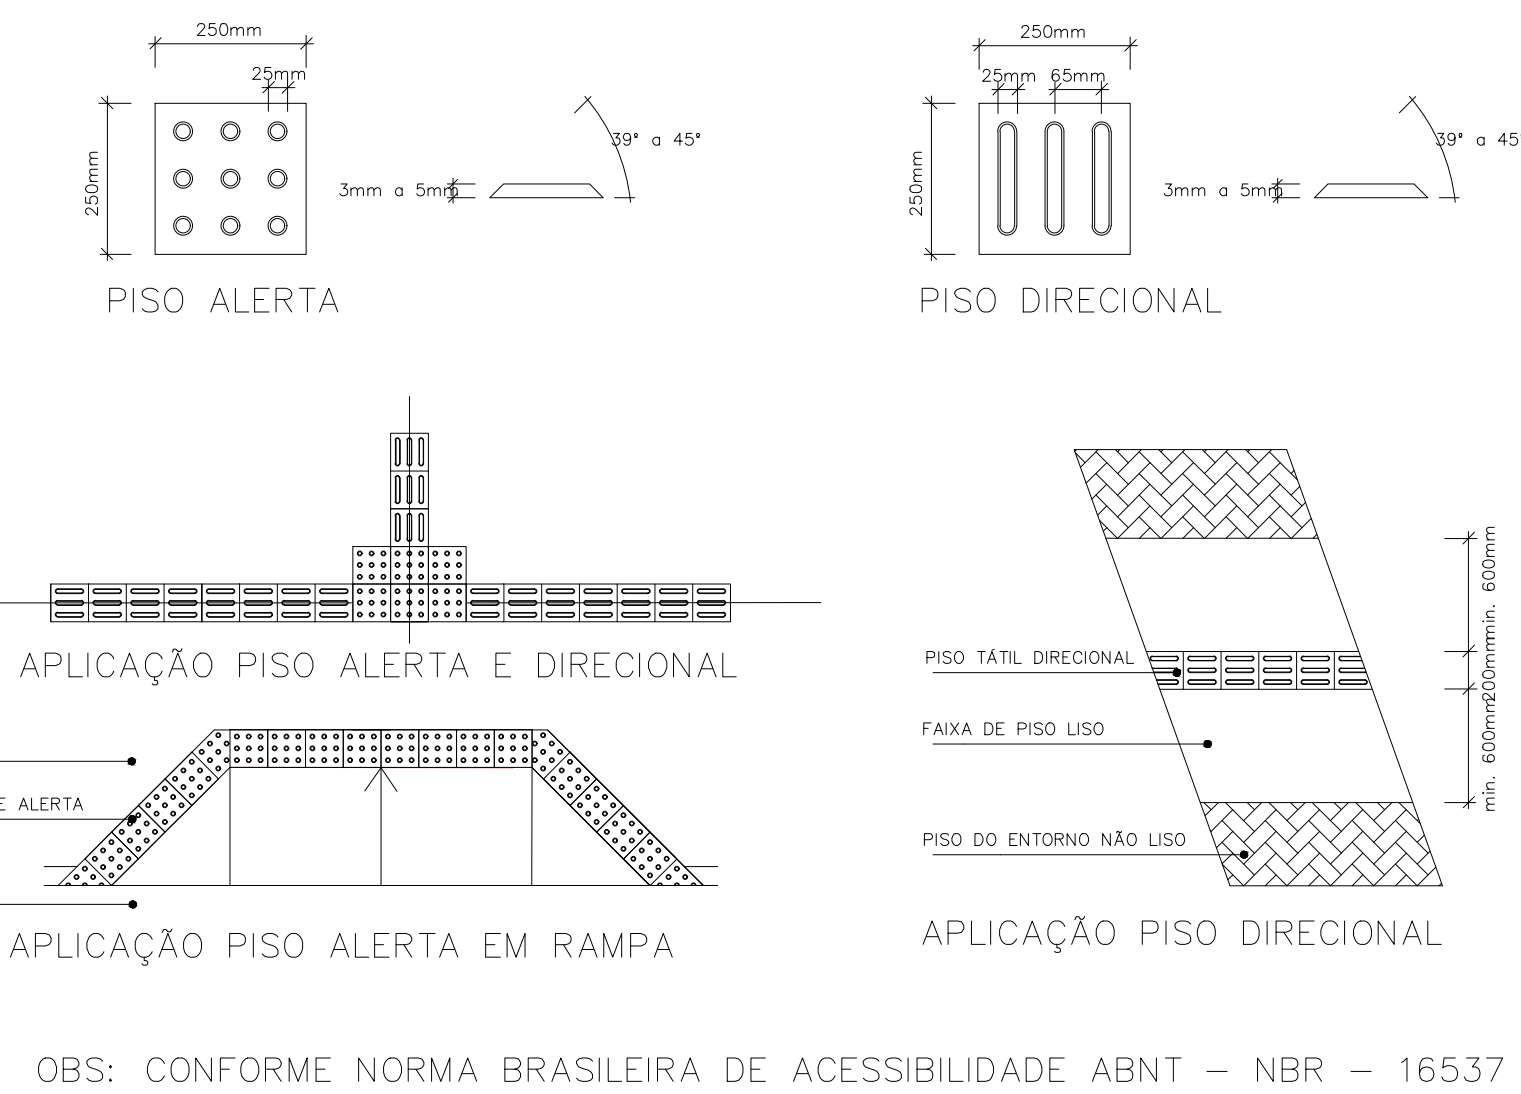


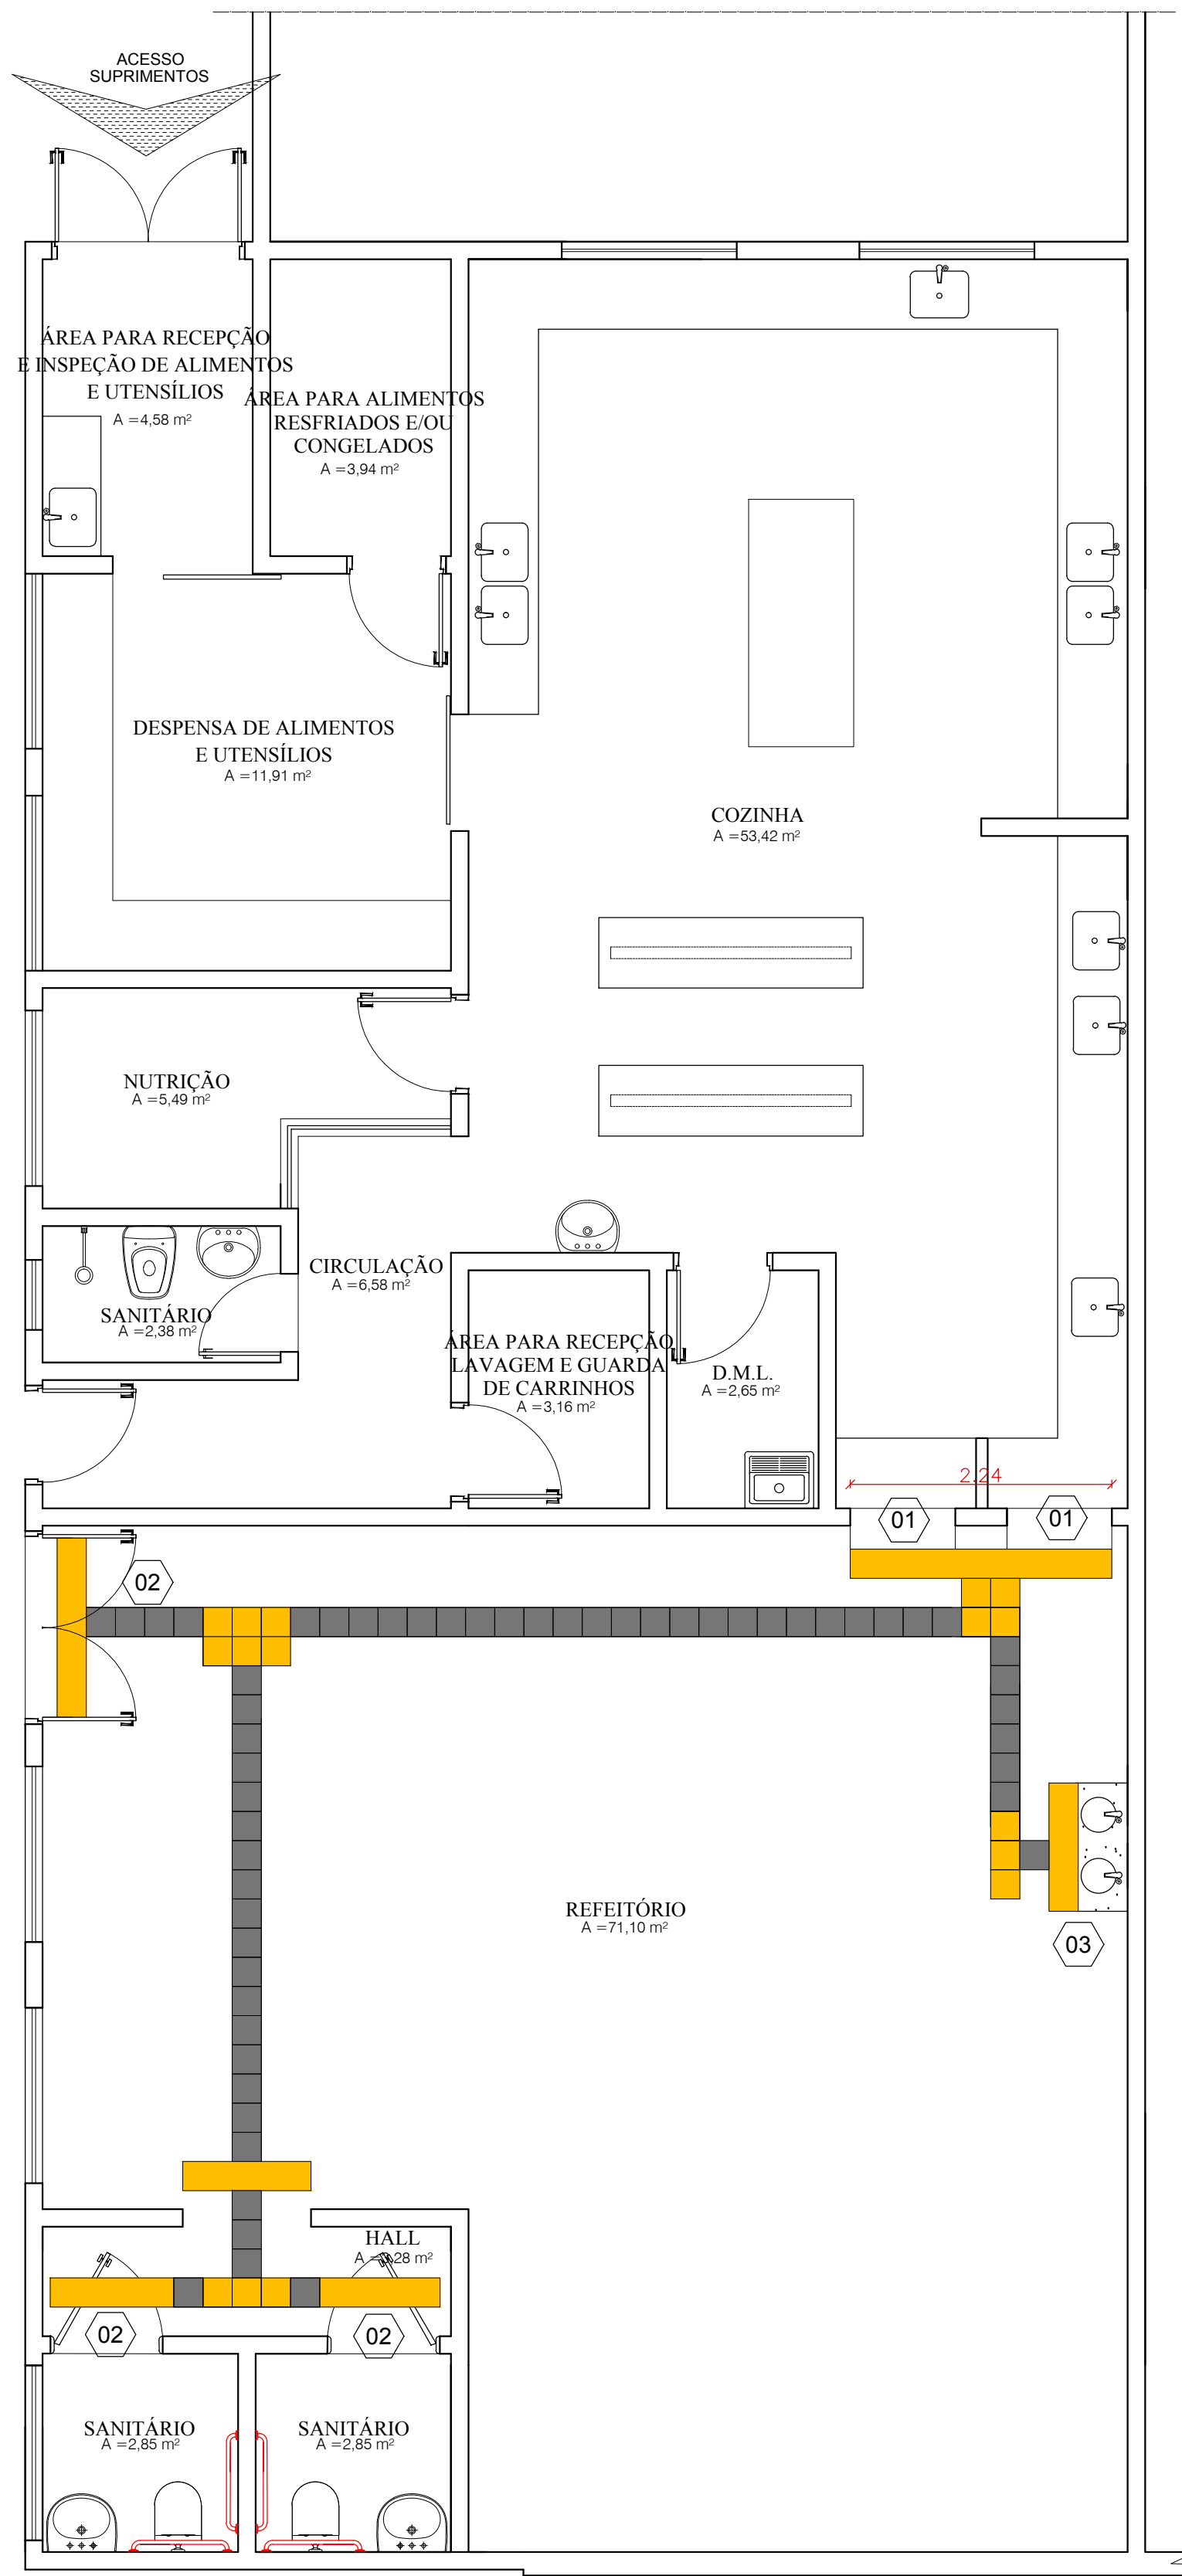


- ### ESPECIFICAÇÕES
- 01 GUICHÊ DE DISTRIBUIÇÃO DE COMIDA
 - 02 INSTALAÇÃO PLACA NOME DO AMBIENTE:
INFORMAÇÃO TÁTIL NA PAREDE /
INFORMAÇÃO VISUAL NA PORTA E BATENTE
 - 03 BANCADAS COM CUBA PARA ASSEPSIA DAS MÃOS
- SINALIZAÇÃO TÁTIL DE BORRACHA
APLICADO SOBRE PISO EXISTENTE-ALERTA
- SINALIZAÇÃO TÁTIL DE BORRACHA
APLICADO SOBRE PISO EXISTENTE
DIRECIONAL

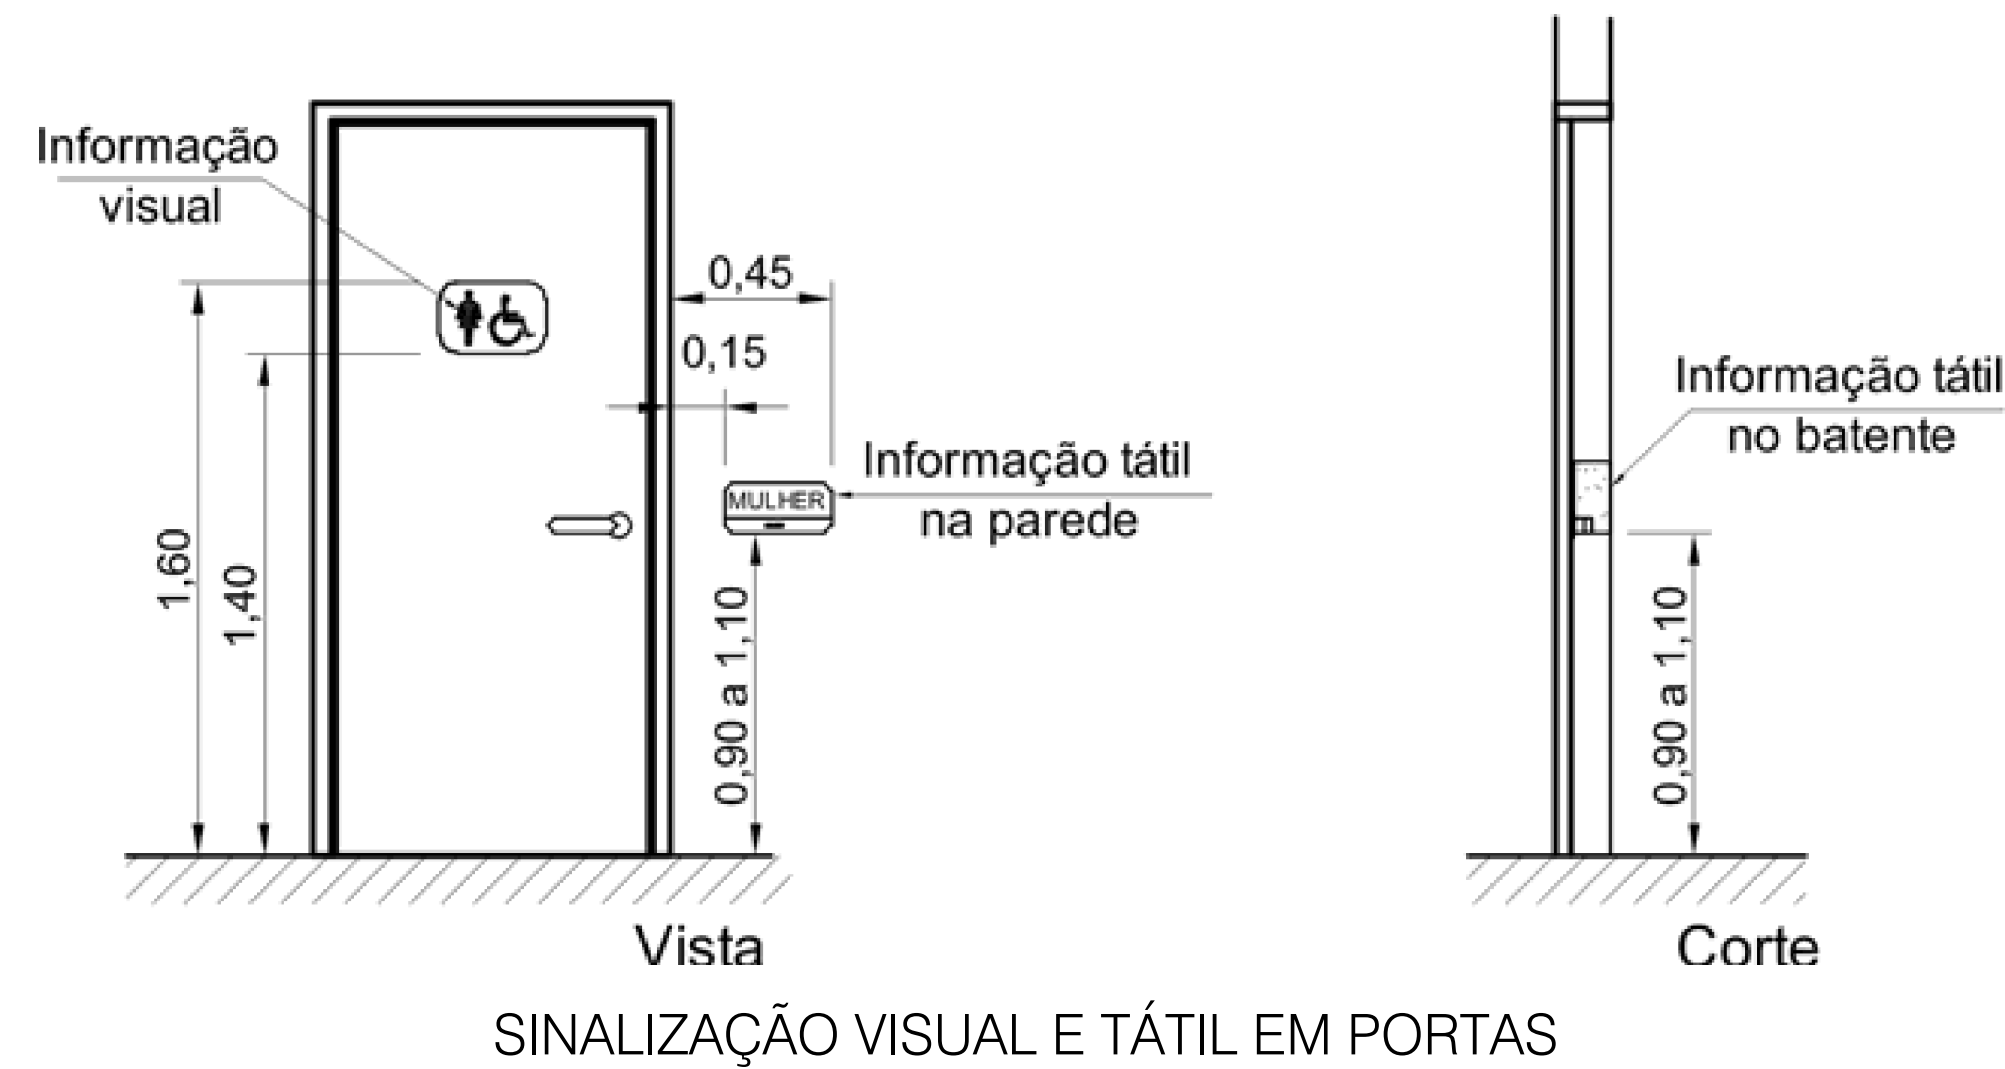


PLANTA BAIXA

Escala-----1/50

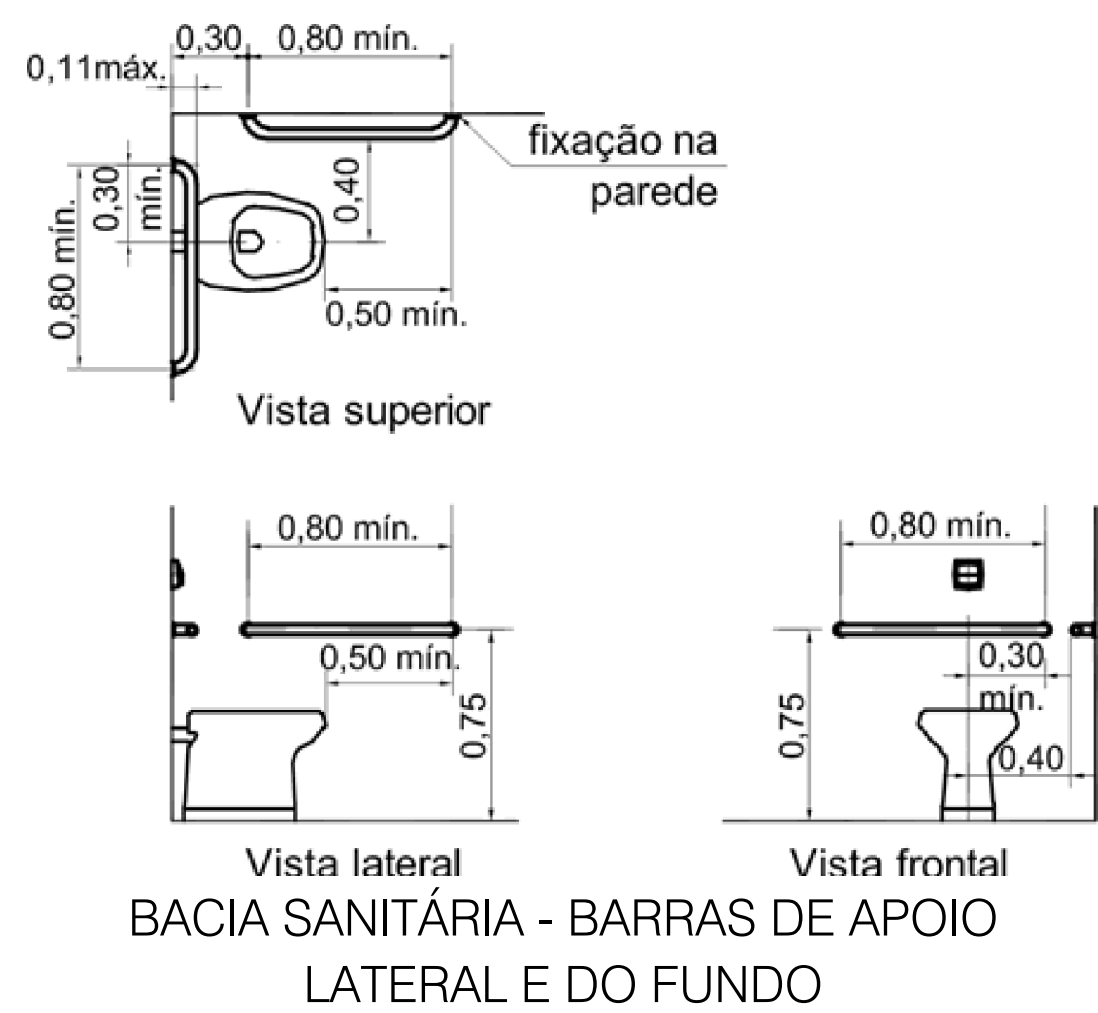

BACIA SANITÁRIA - BARRAS DE APOIO LATERAL E DO FUNDO

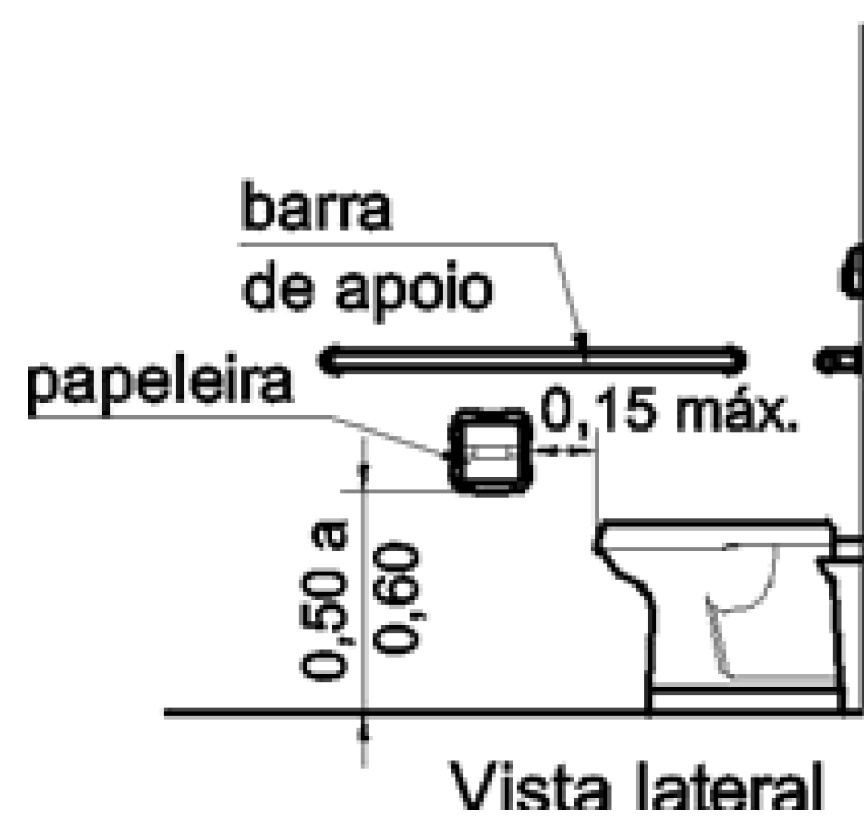


Vista lateral

PAPELEIRAS




Vista lateral

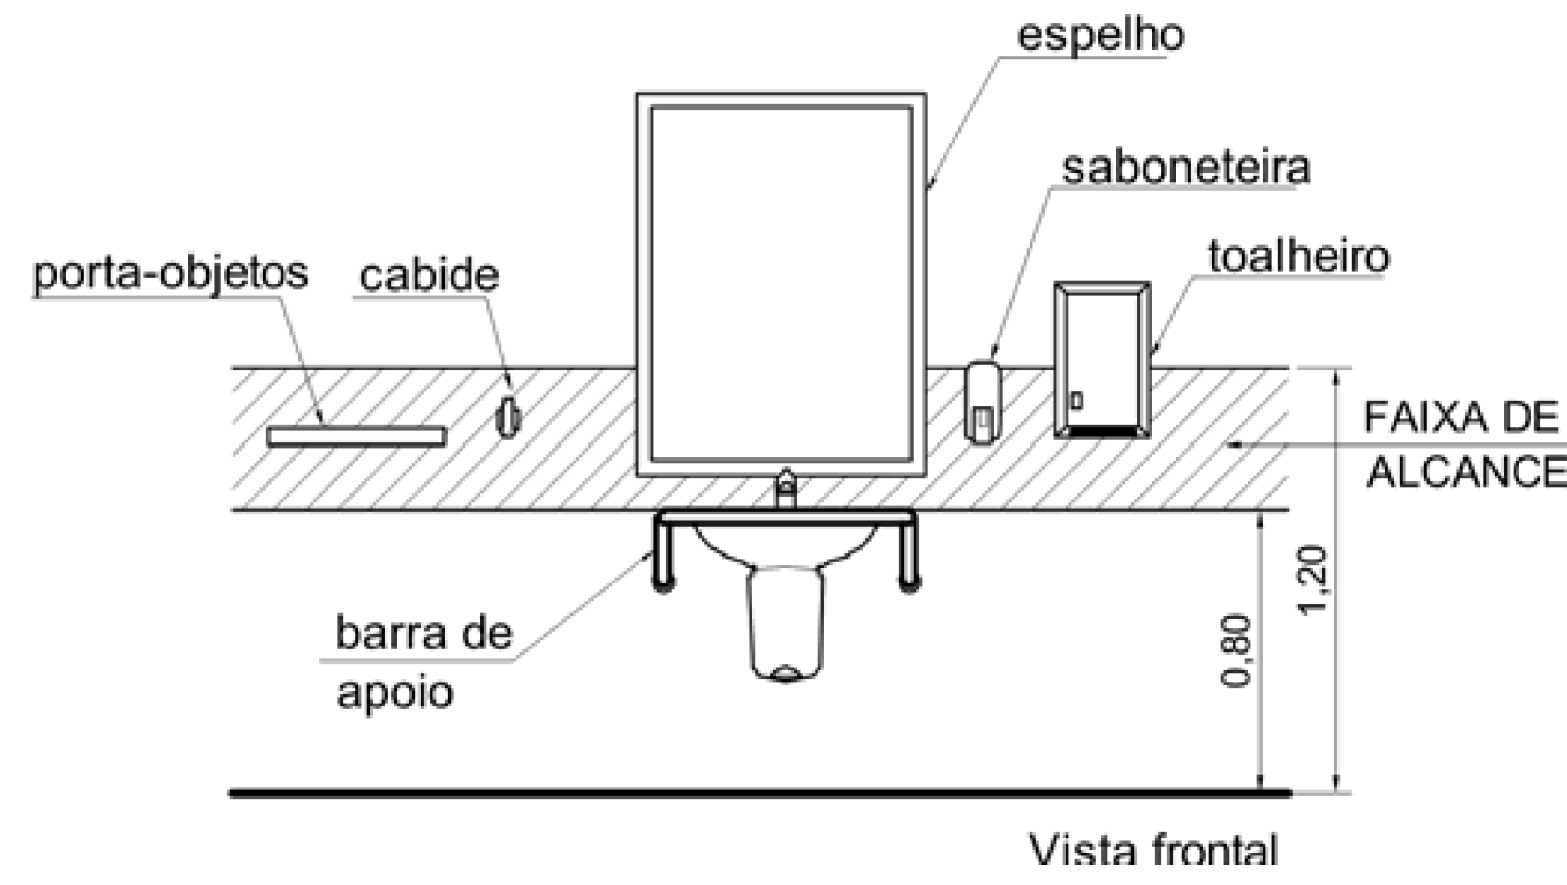


Vista frontal


ACESSÓRIOS JUNTO AO LAVATÓRIO

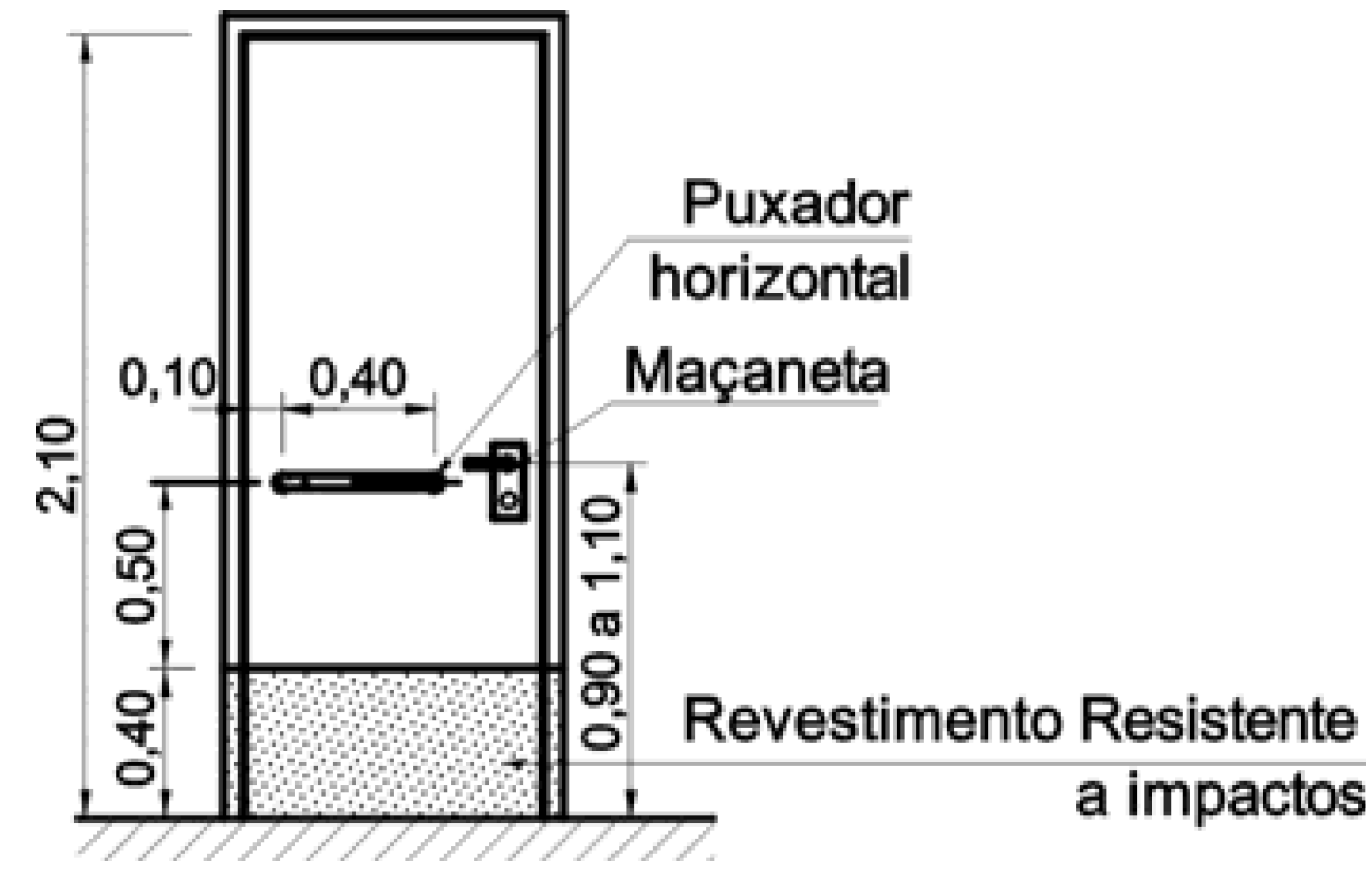

PORTA COM REVESTIMENTO E PUXADOR HORIZONTAL

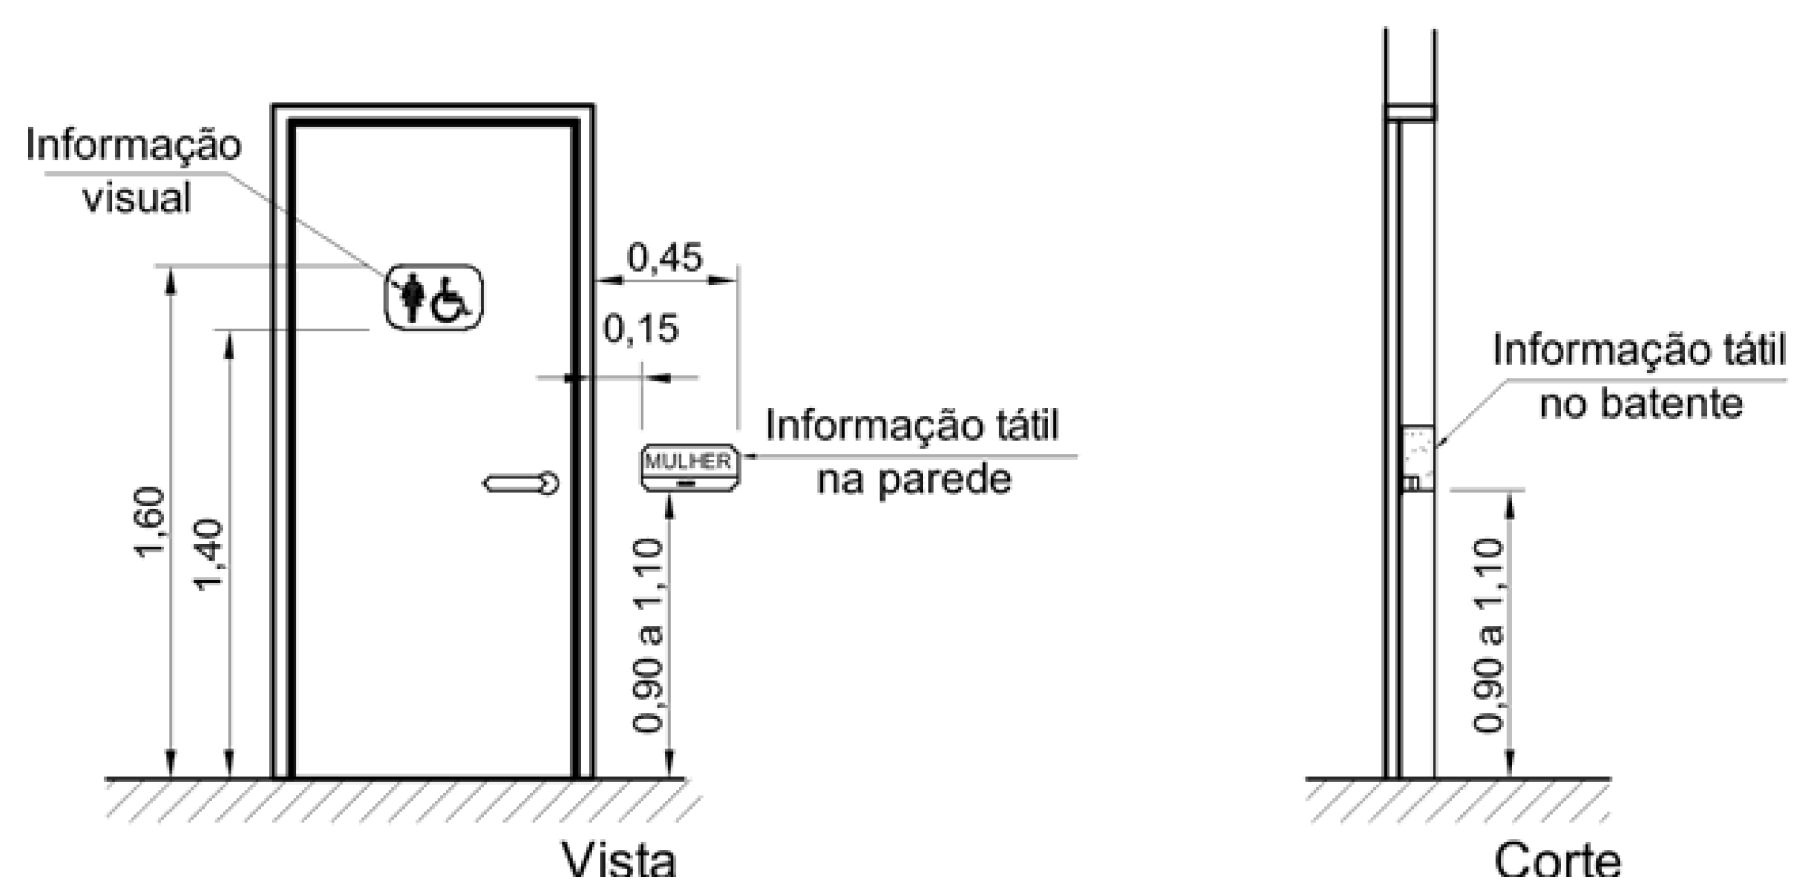

SINALIZAÇÃO VISUAL E TÁTIL EM PORTAS

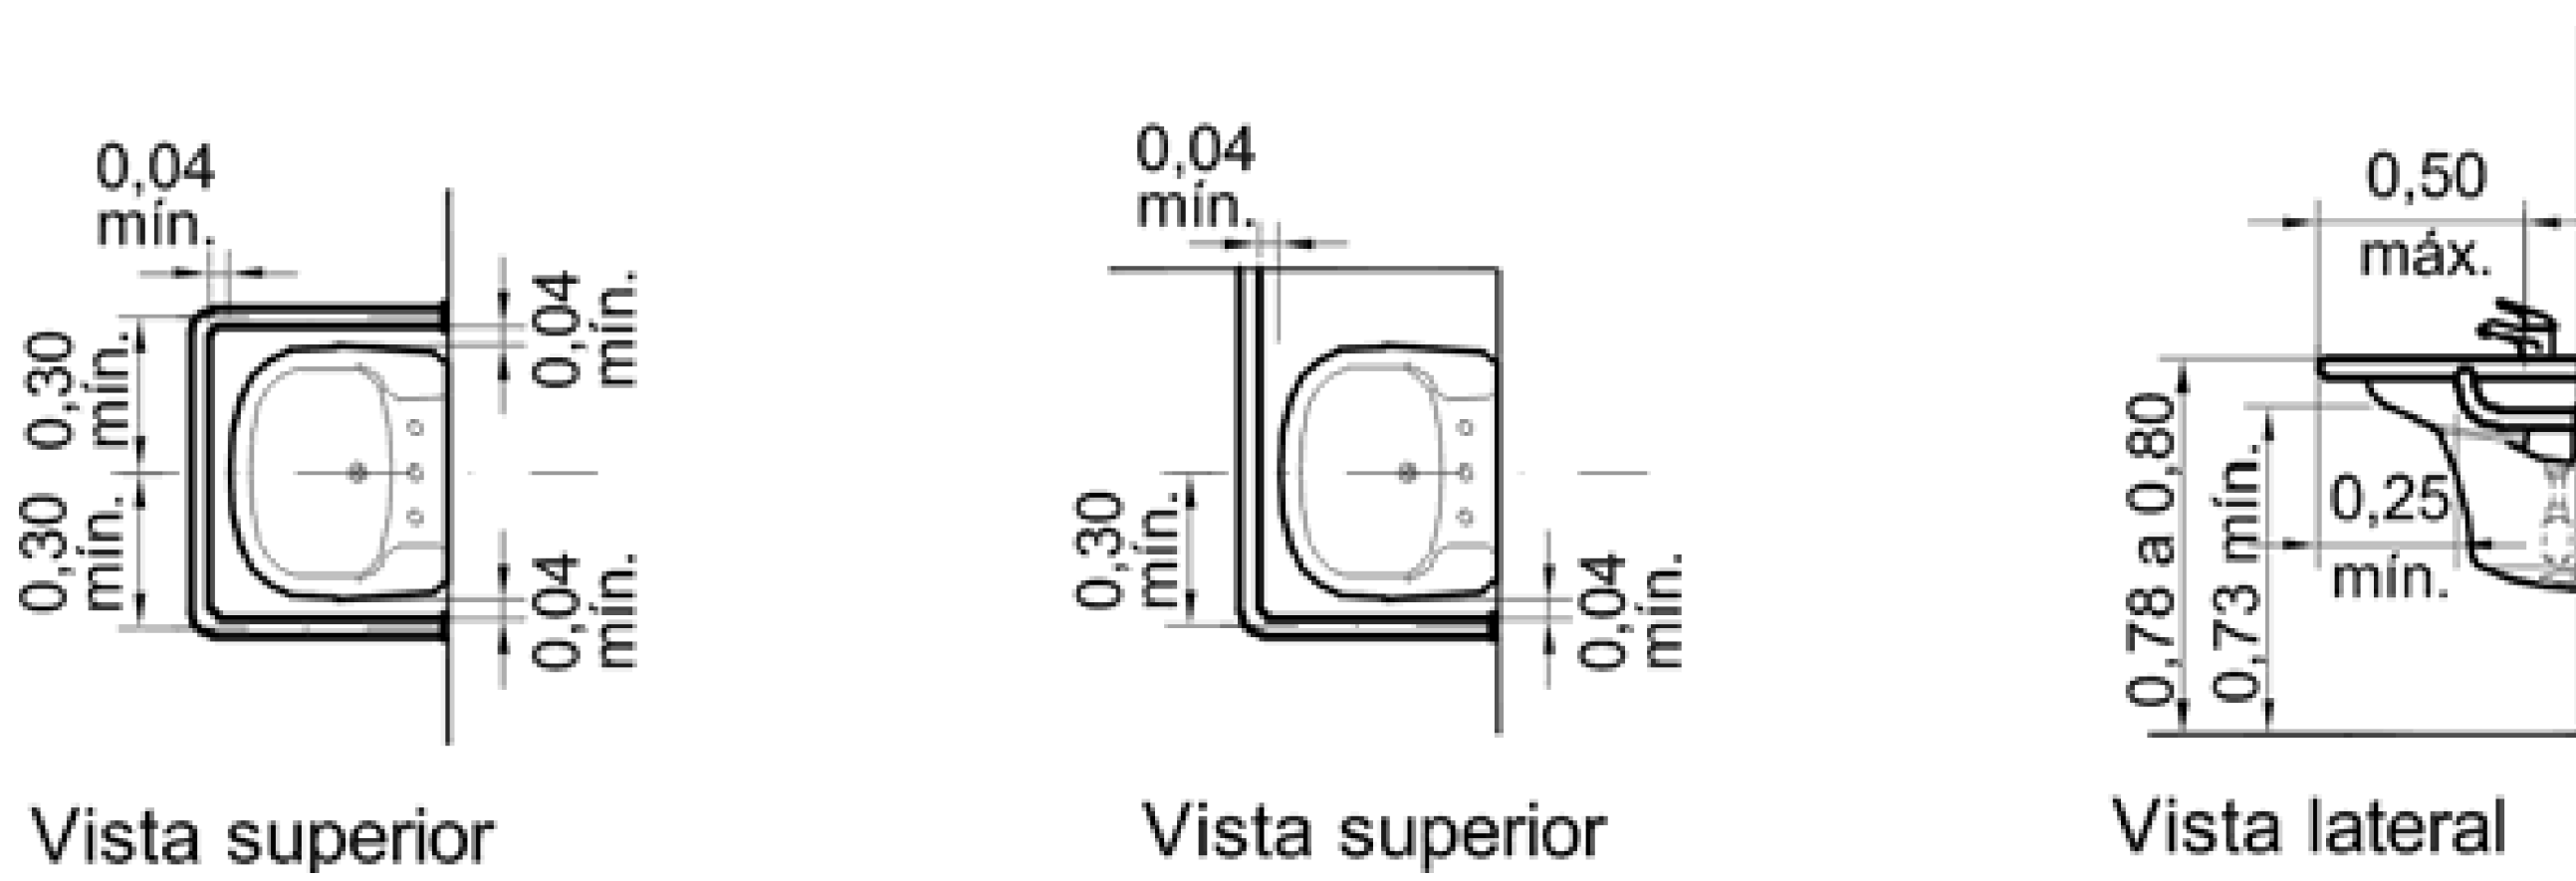


Vista superior

Vista superior

Vista lateral

INSTALAÇÃO DE BARRAS JUNTO AO LAVATÓRIO

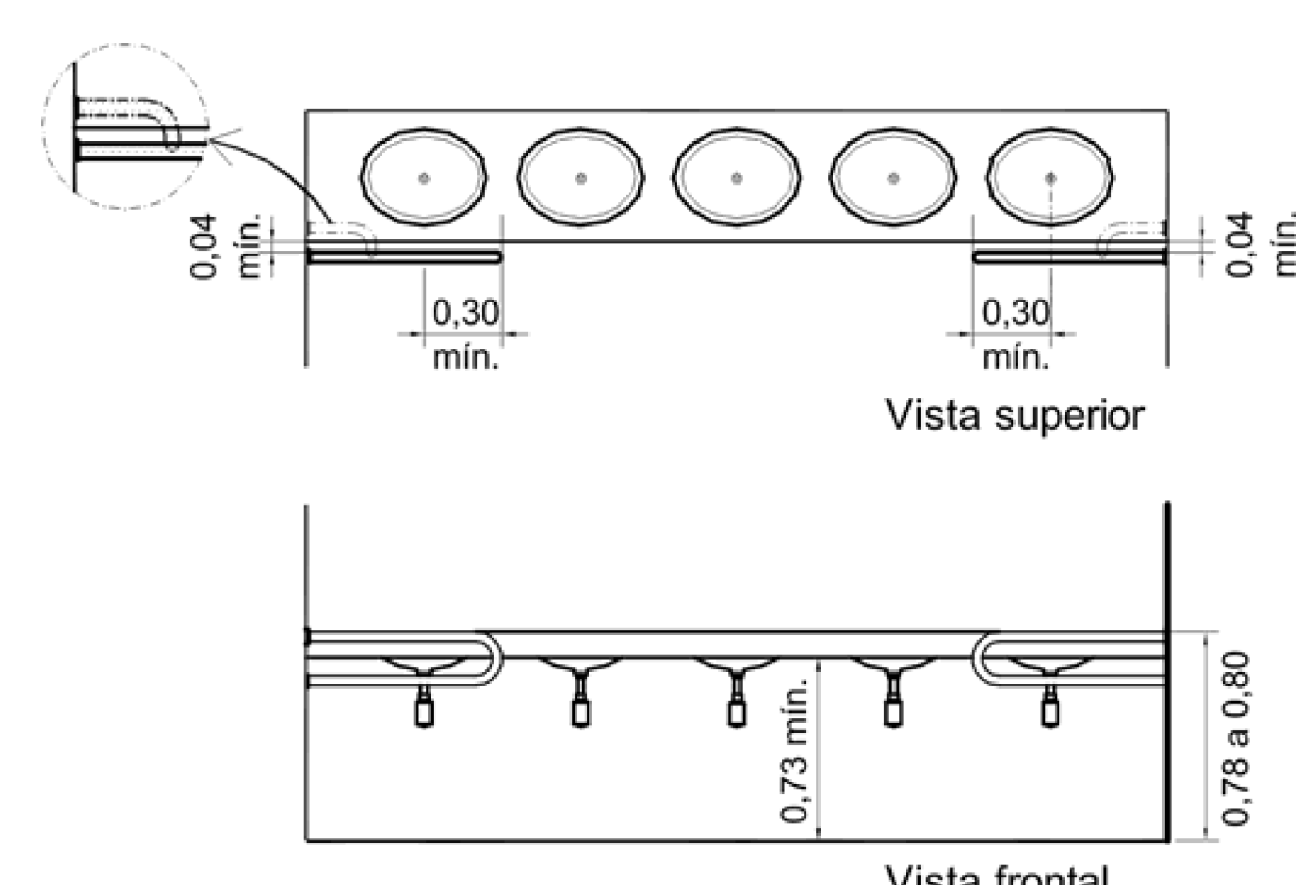

Vista frontal

LAVATÓRIO EMBUTIDOS EM BANCADAS

Governo do Estado do Tocantins
Secretaria de Estado da Saúde
Diretoria de Arquitetura e Engenharia dos Estabelecimentos de Saúde

OBRA: AMPLIAÇÃO DO REFEITÓRIO DO HOSPITAL REGIONAL DE GURUPI.
ENDEREÇO: AVENIDA PERNAMBUCO Nº1.710 - CENTRO, GURUPI/TO.
PROJETO: ACESSIBILIDADE
TÍTULO: PLANTA BAIXA ACESSIBILIDADE

AUTORIA DO PROJETO: SUALLY DOLY DOS REIS LIMA
ANALISTA DE PROJETOS DE OBRAS CIVIS E ARQUITETÓNICAS
CRAJ - TO/05811
SECRETARIA: MARCELO LUIS GRATO CASTRO
ENGENHEIRO DE OBRAS CIVIS E ENGENHEIRO DE SAÚDE
CRAJ - TO/05811
CRAJ - TO/05811

ÁREA EXISTENTE:	ÁREA A REFORMAR - AMBULATÓRIO	ÁREA A REFORMAR - CENTRO DE CURA	ÁREA TOTAL:	ÚNICA
6.723,36 m²	192,09 m²			
TERRENO:	NOME DO ARQUITETO:	DATA:	DESENHISTA:	A0
	ARG-HRG-AMPLIAÇÃO-REF-GPI-PE-03	MAIO/2018		