




Planta baixa - SANITÁRIO
Escala 1:50

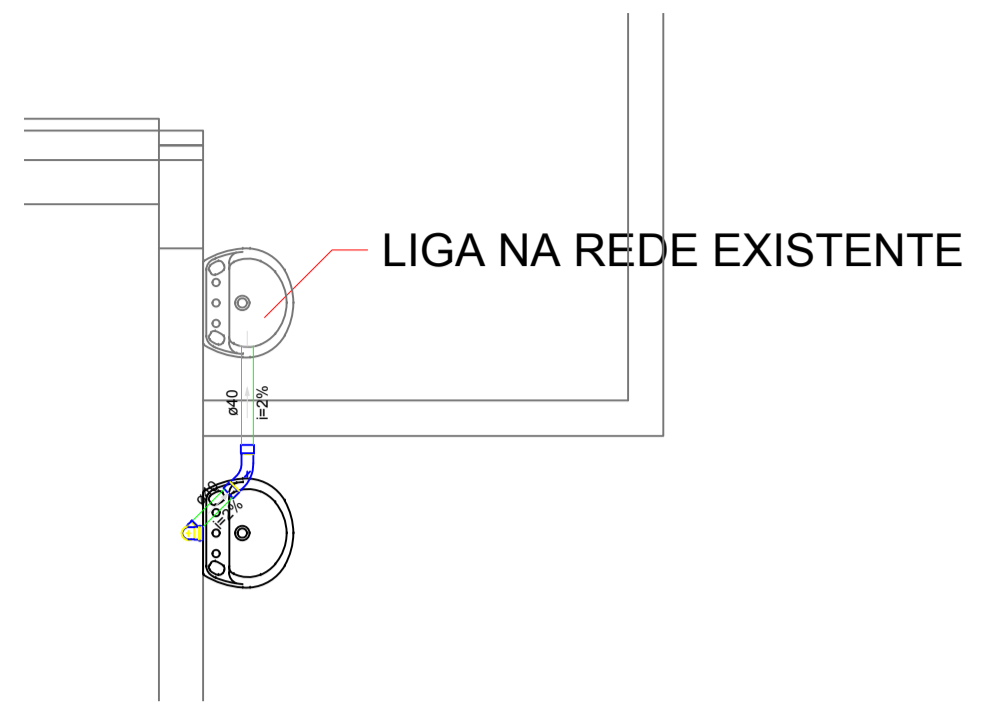


Detalhe S1
Escala 1:25

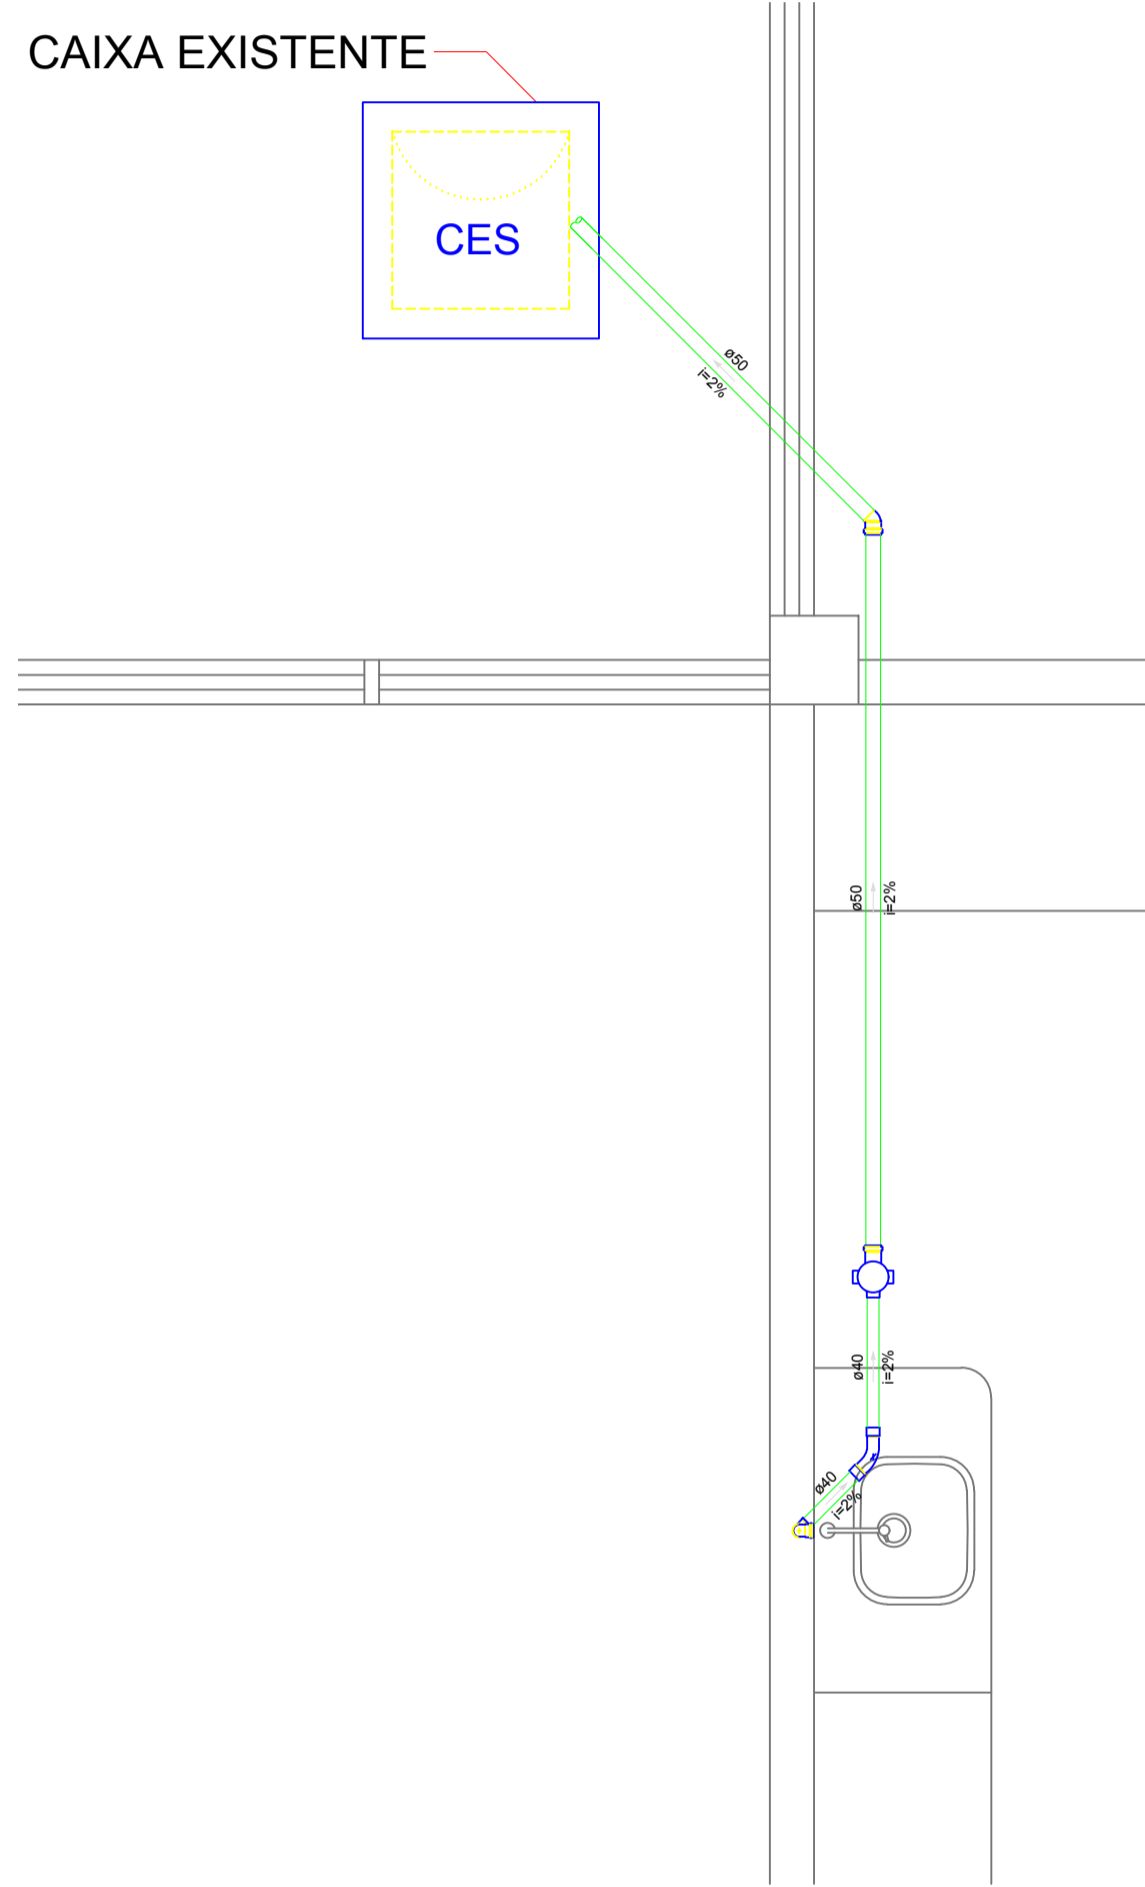


Detalhe S2
Escala 1:25

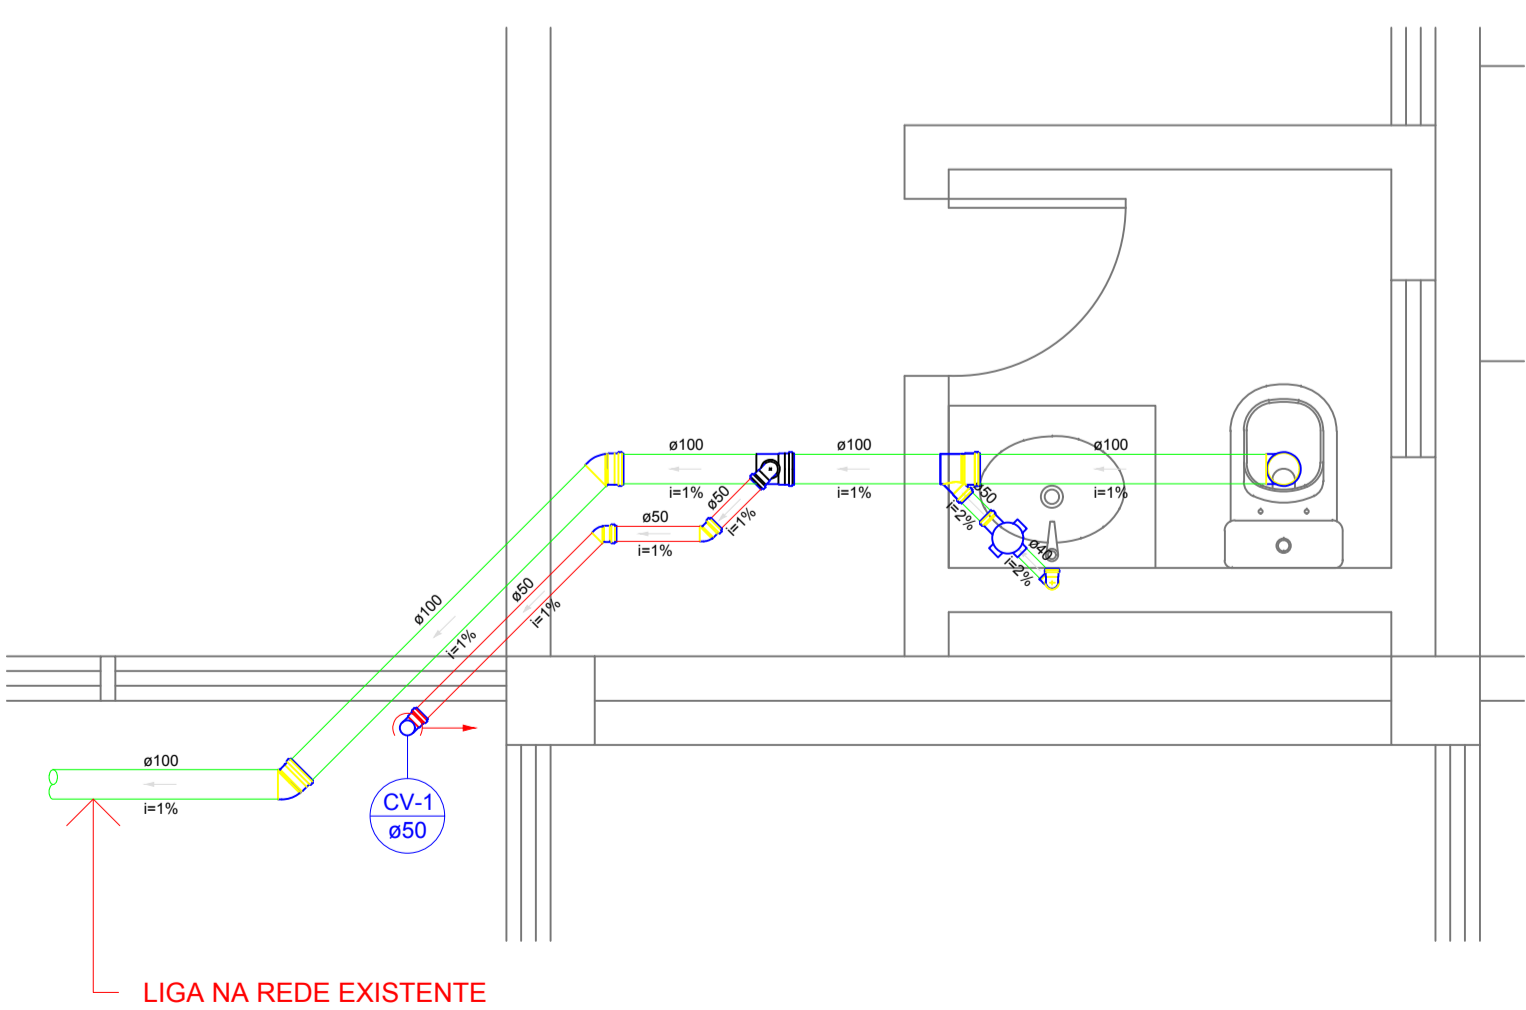


Detalhe S3
Escala 1:25

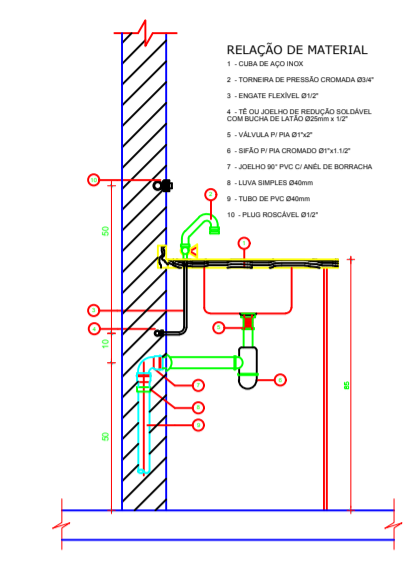

Detalhe instalação de pia
Escala 1:25

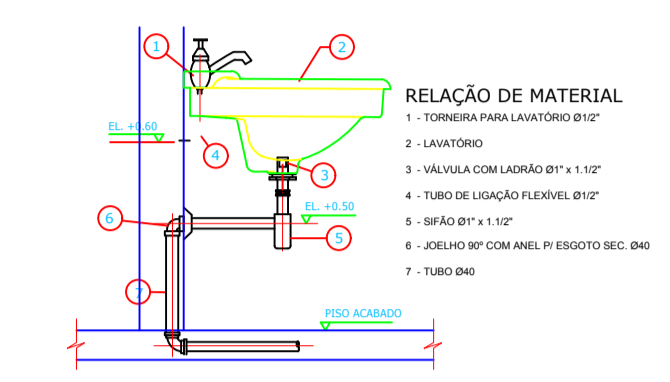

Detalhe instalação de lavatório
Escala 1:25

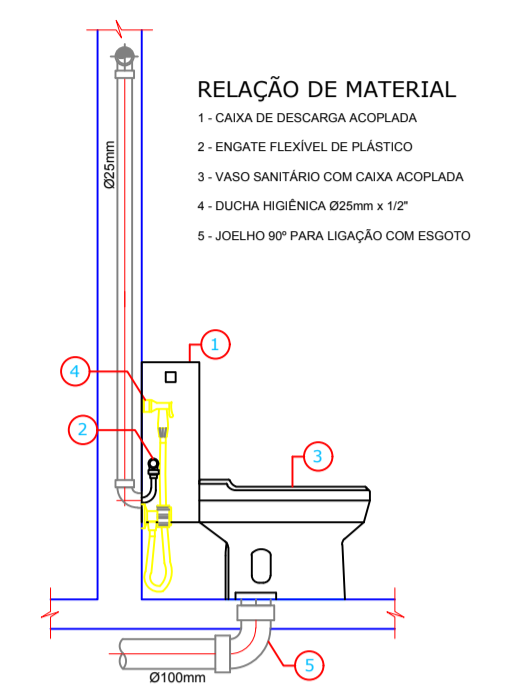

Detalhe instalação vaso sanitário
Escala 1:25

Lista de Materiais	
PVC Acessórios	
Caixa sifonada 100x100x50	2 pçs
Sifão de copo p/ pia e lavatório 1" - 1.1/2"	3 pçs
Válvula p/ lavatório e tanque 1"	2 pçs
Válvula p/ pia 1"	1 pçs
PVC Esgoto	
Curva 45 longa 40 mm	2 pçs
Curva 90 curta 40 mm	2 pçs
Joelho 45 50 mm	2 pçs
Joelho 90 100 mm	3 pçs
Joelho 90 40 mm	1 pçs
Joelho 90 c/anel p/ esgoto secundário 40 mm - 1.1/2"	2 pçs
Junção simples 100 mm - 50 mm	1 pçs
Terminal de ventilação 50 mm	1 pçs
Tubo rígido c/ ponta lisa 100 mm - 4"	4.62 m
40 mm	3.27 m
50 mm - 2"	8.36 m
Tê sanitário 100 mm - 50 mm	1 pçs

Legenda	
	Caixa Sifonada
	Caixa Inspeção Esgoto Sifonada
	Curva 45 longa Amanco
	Joelho 45
	Joelho 90 - coluna bolsa
	Junção simples
	Lavatório - Residencial com sifão
	Pia de Uso Geral com Sifão 40mm
	Ramais de Ventilação
	Vaso Sanitário c/ J80°
	Terminal de ventilação - coluna

APROVAÇÃO:	APROVAÇÃO:
------------	------------

Governo do Estado do Tocantins
Secretaria de Estado da Saúde
 Diretoria de Arquitetura e Engenharia dos Estabelecimentos de Saúde

OBRA:	Adequação da CME e Central de recebimento de produtos no Laboratório Central de Saúde Pública - LACEN
ENDEREÇO:	Quadra 601 Sul, Avenida LO-15, Conjunto 02, Lote 01, Palmas/TO.
PROJETO:	SANITÁRIO
CONTEÚDO:	Planta baixa - sanitário, Detalhes (S1, S2 e S3), Detalhes de instalações (pia, lavatório e vaso sanitário), Lista de materiais e Legenda.

AUTORIA DO PROJETO:	DIRETORIA:
VINÍCIUS ARAÚJO GONÇALVES MTRCULA: 11602751 CREA: 311956/0-TO	ROSEMEIRE DUARTE TEODORO Diretora de Arquitetura e Engenharia dos Estabelecimentos de Saúde Mat: 581425-3
SECRETÁRIO:	

ÁREA EXISTENTE:	ÁREA A AMPLIAR:	ÁREA A REFORMAR:	ÁREA TOTAL:	
4.272,54 m ²	00,00 m ²	204,16 m ²	4.272,54 m ²	01/01
TERRENO:	NOME DO ARQUIVO:	REVISÃO:	DESENHISTA:	A1
54.254,00 m ²	SAN-LACEN-RECEPROD-ESTERIL-PMW-00	09-04-2019	HEYDER ALMEIDA	