




PLANTA BAIXA - LAYOUT
ESCALA 1/50

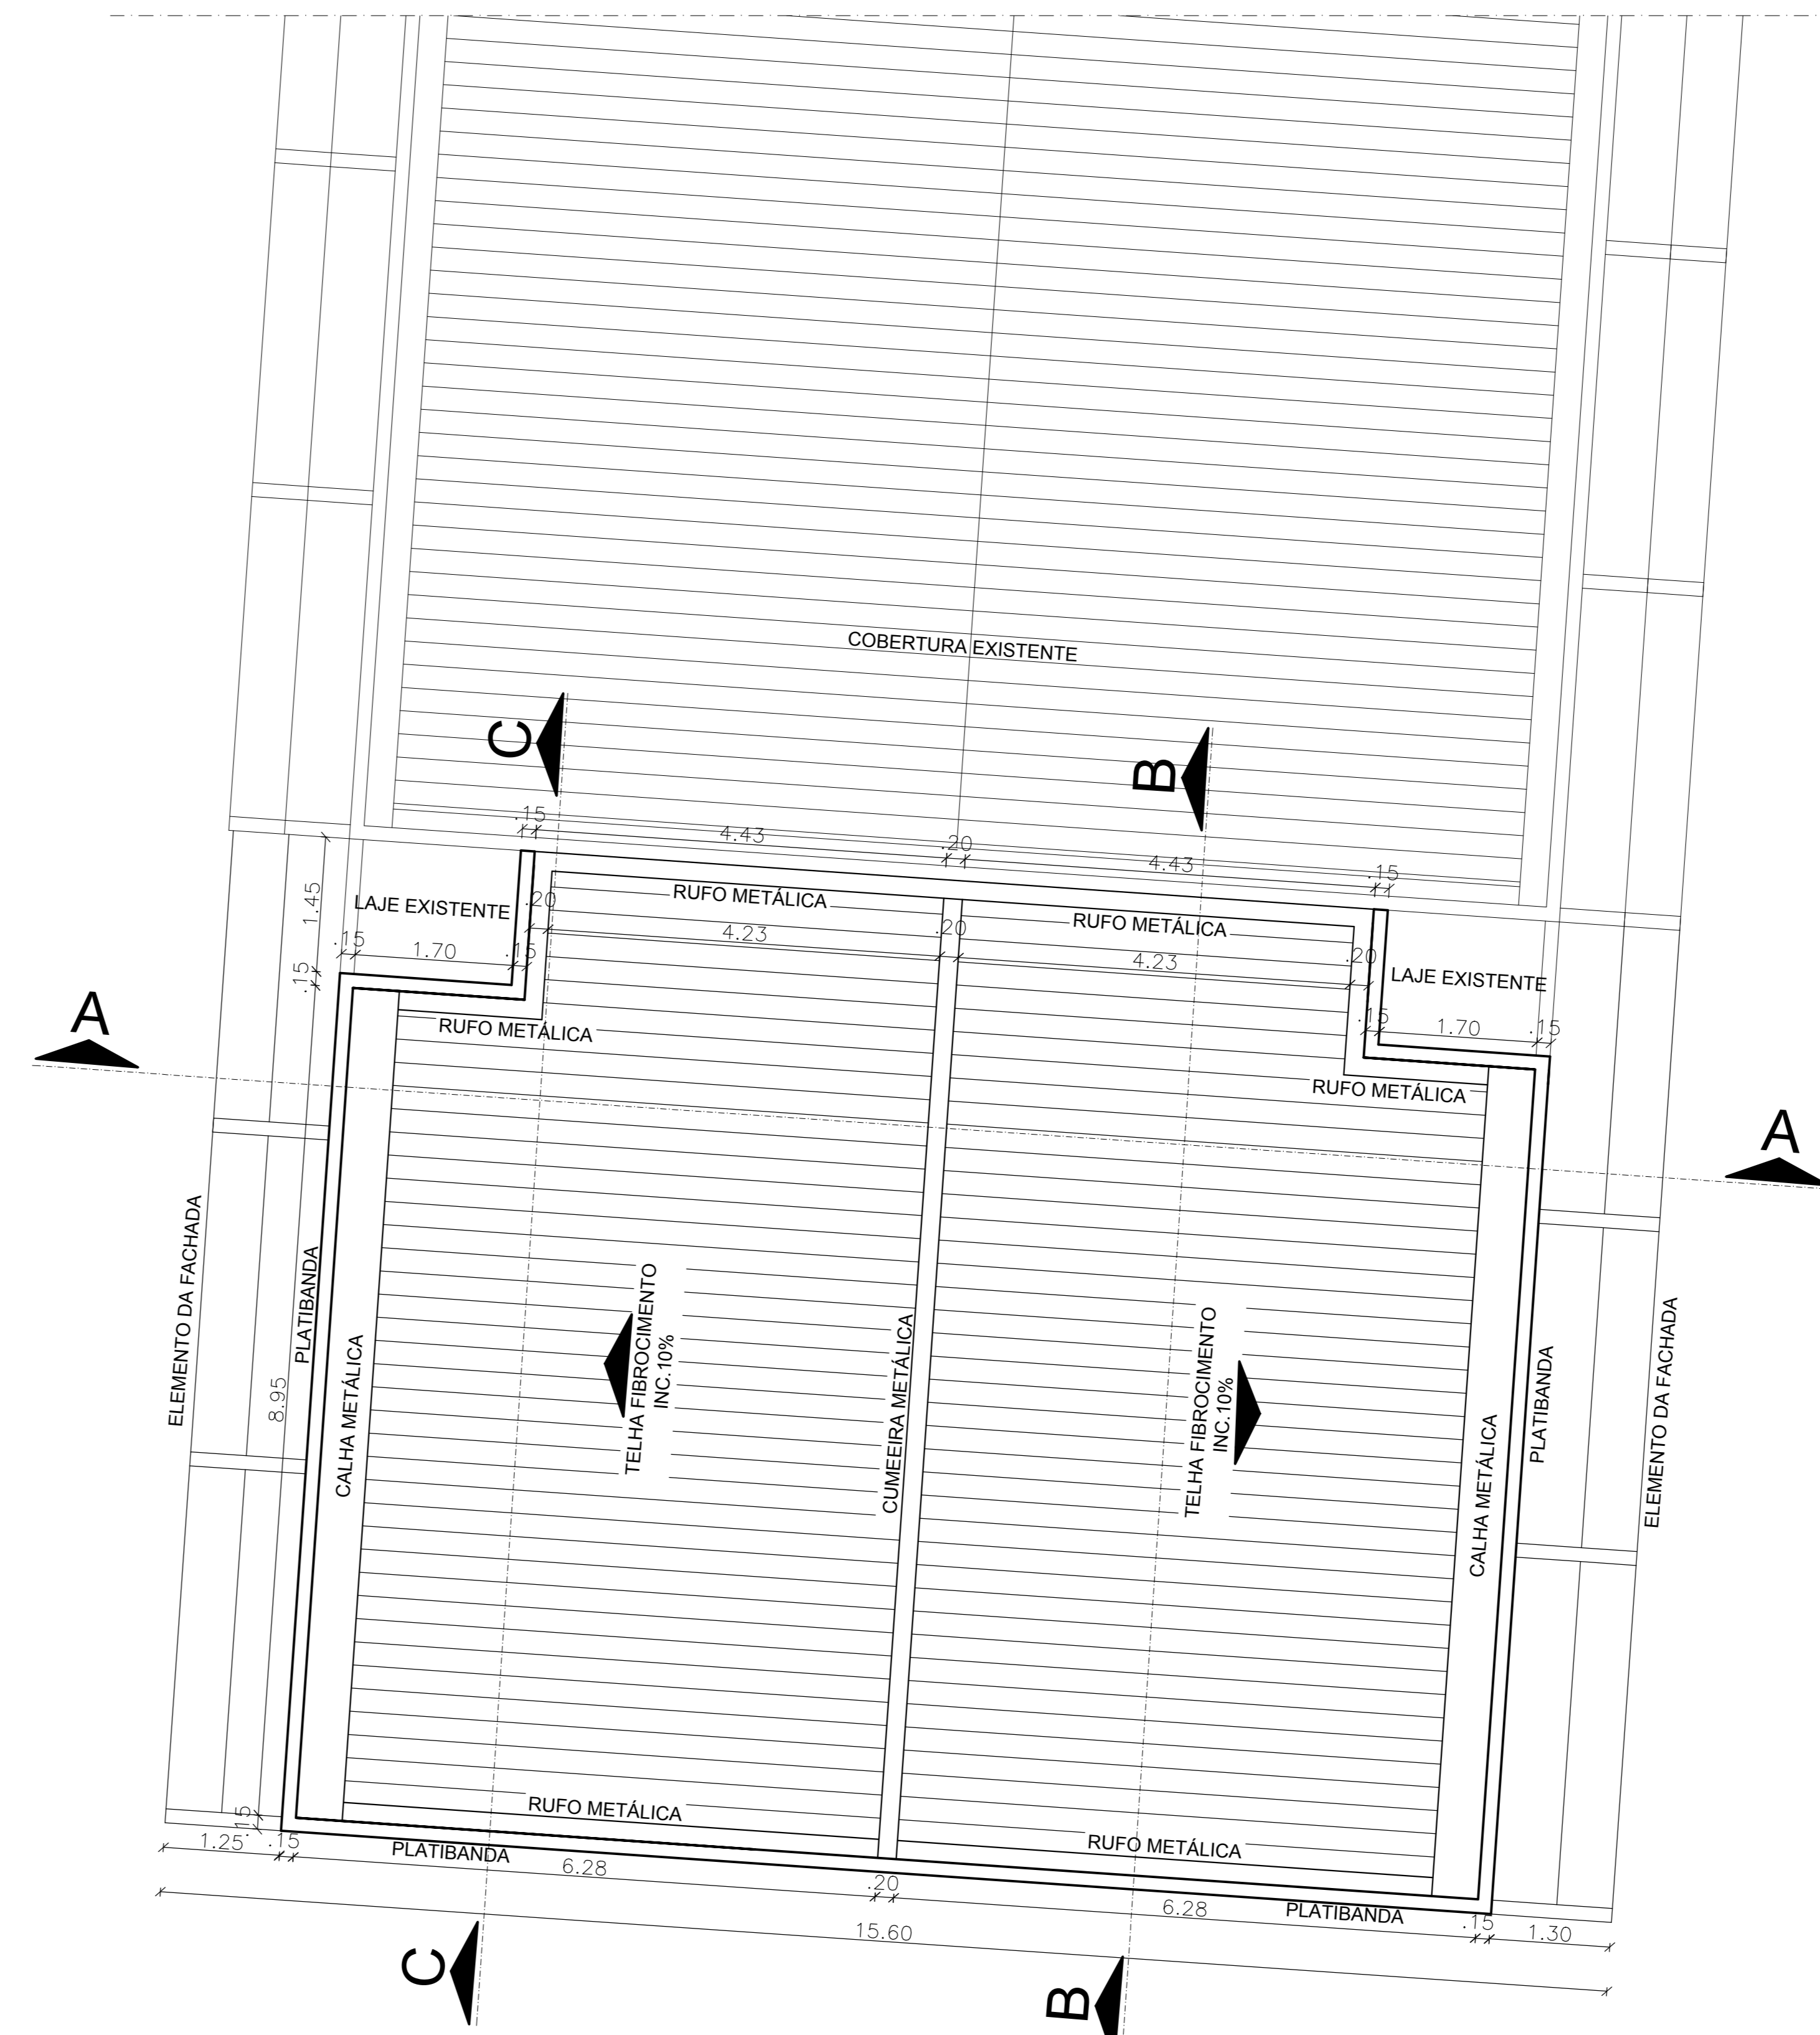


PLANTA DE COBERTURA
ESCALA 1/50

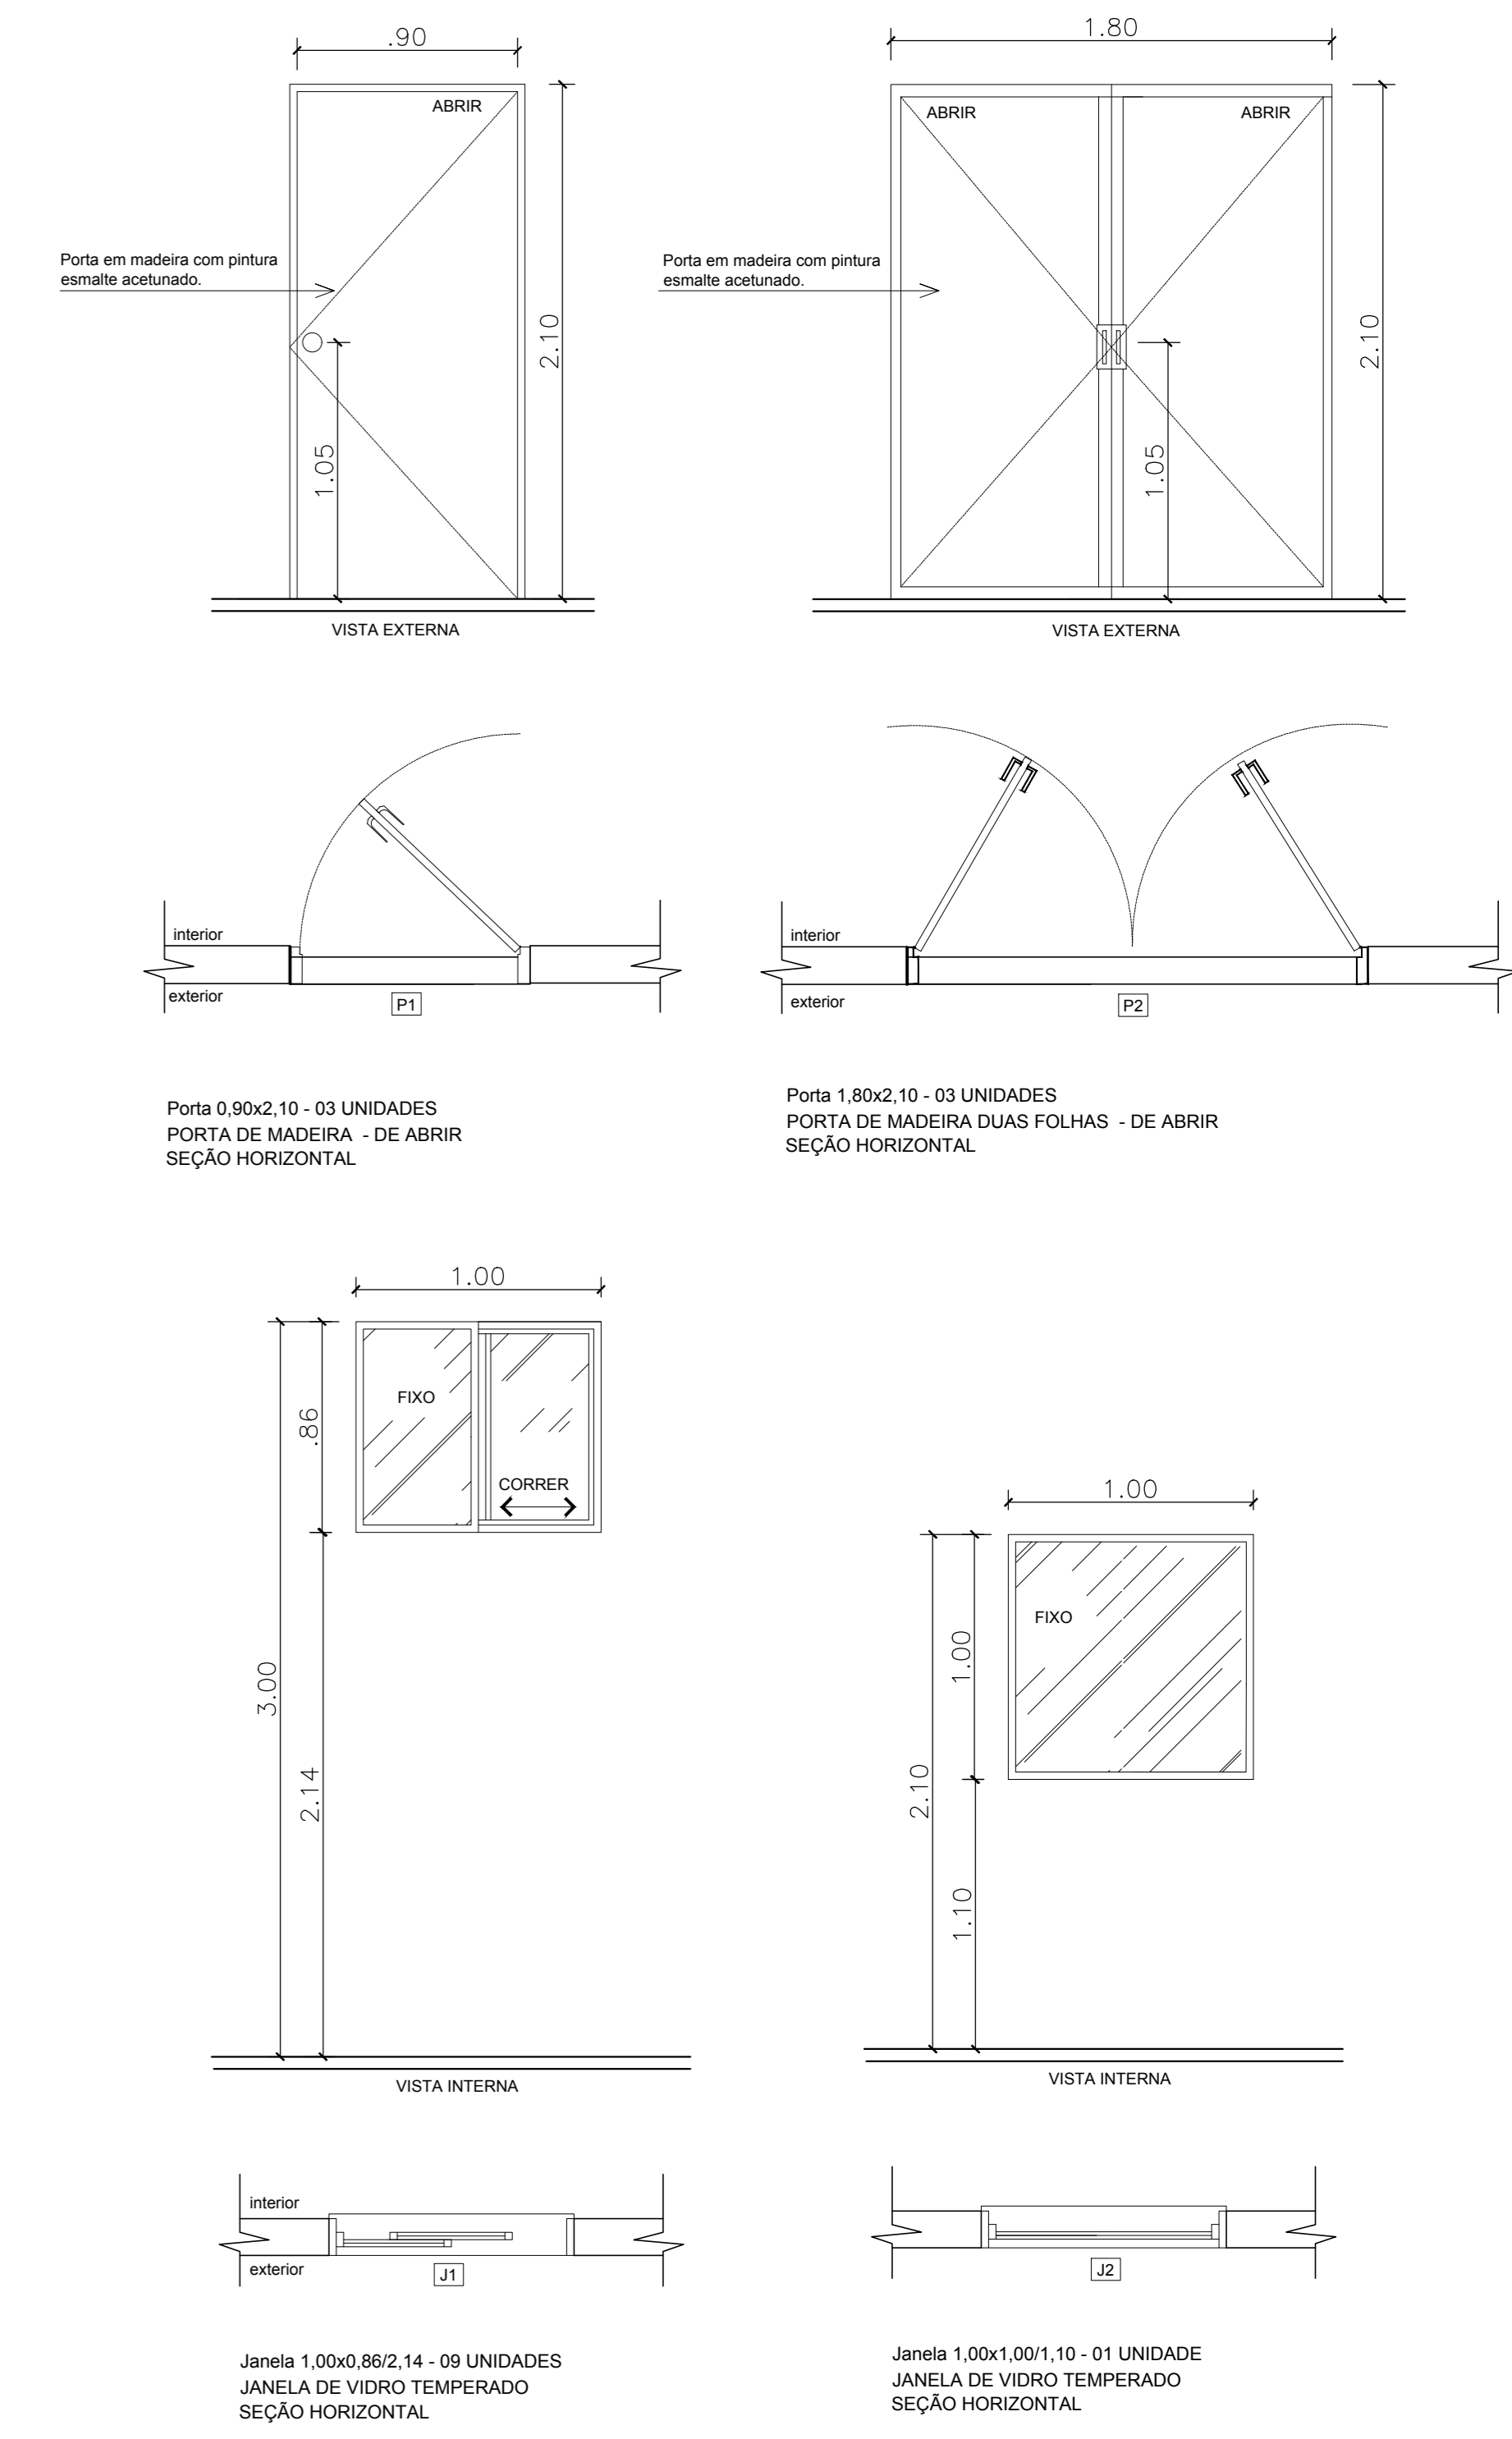

DETALHAMENTO DE ESQUADRIAS
ESCALA 1/25

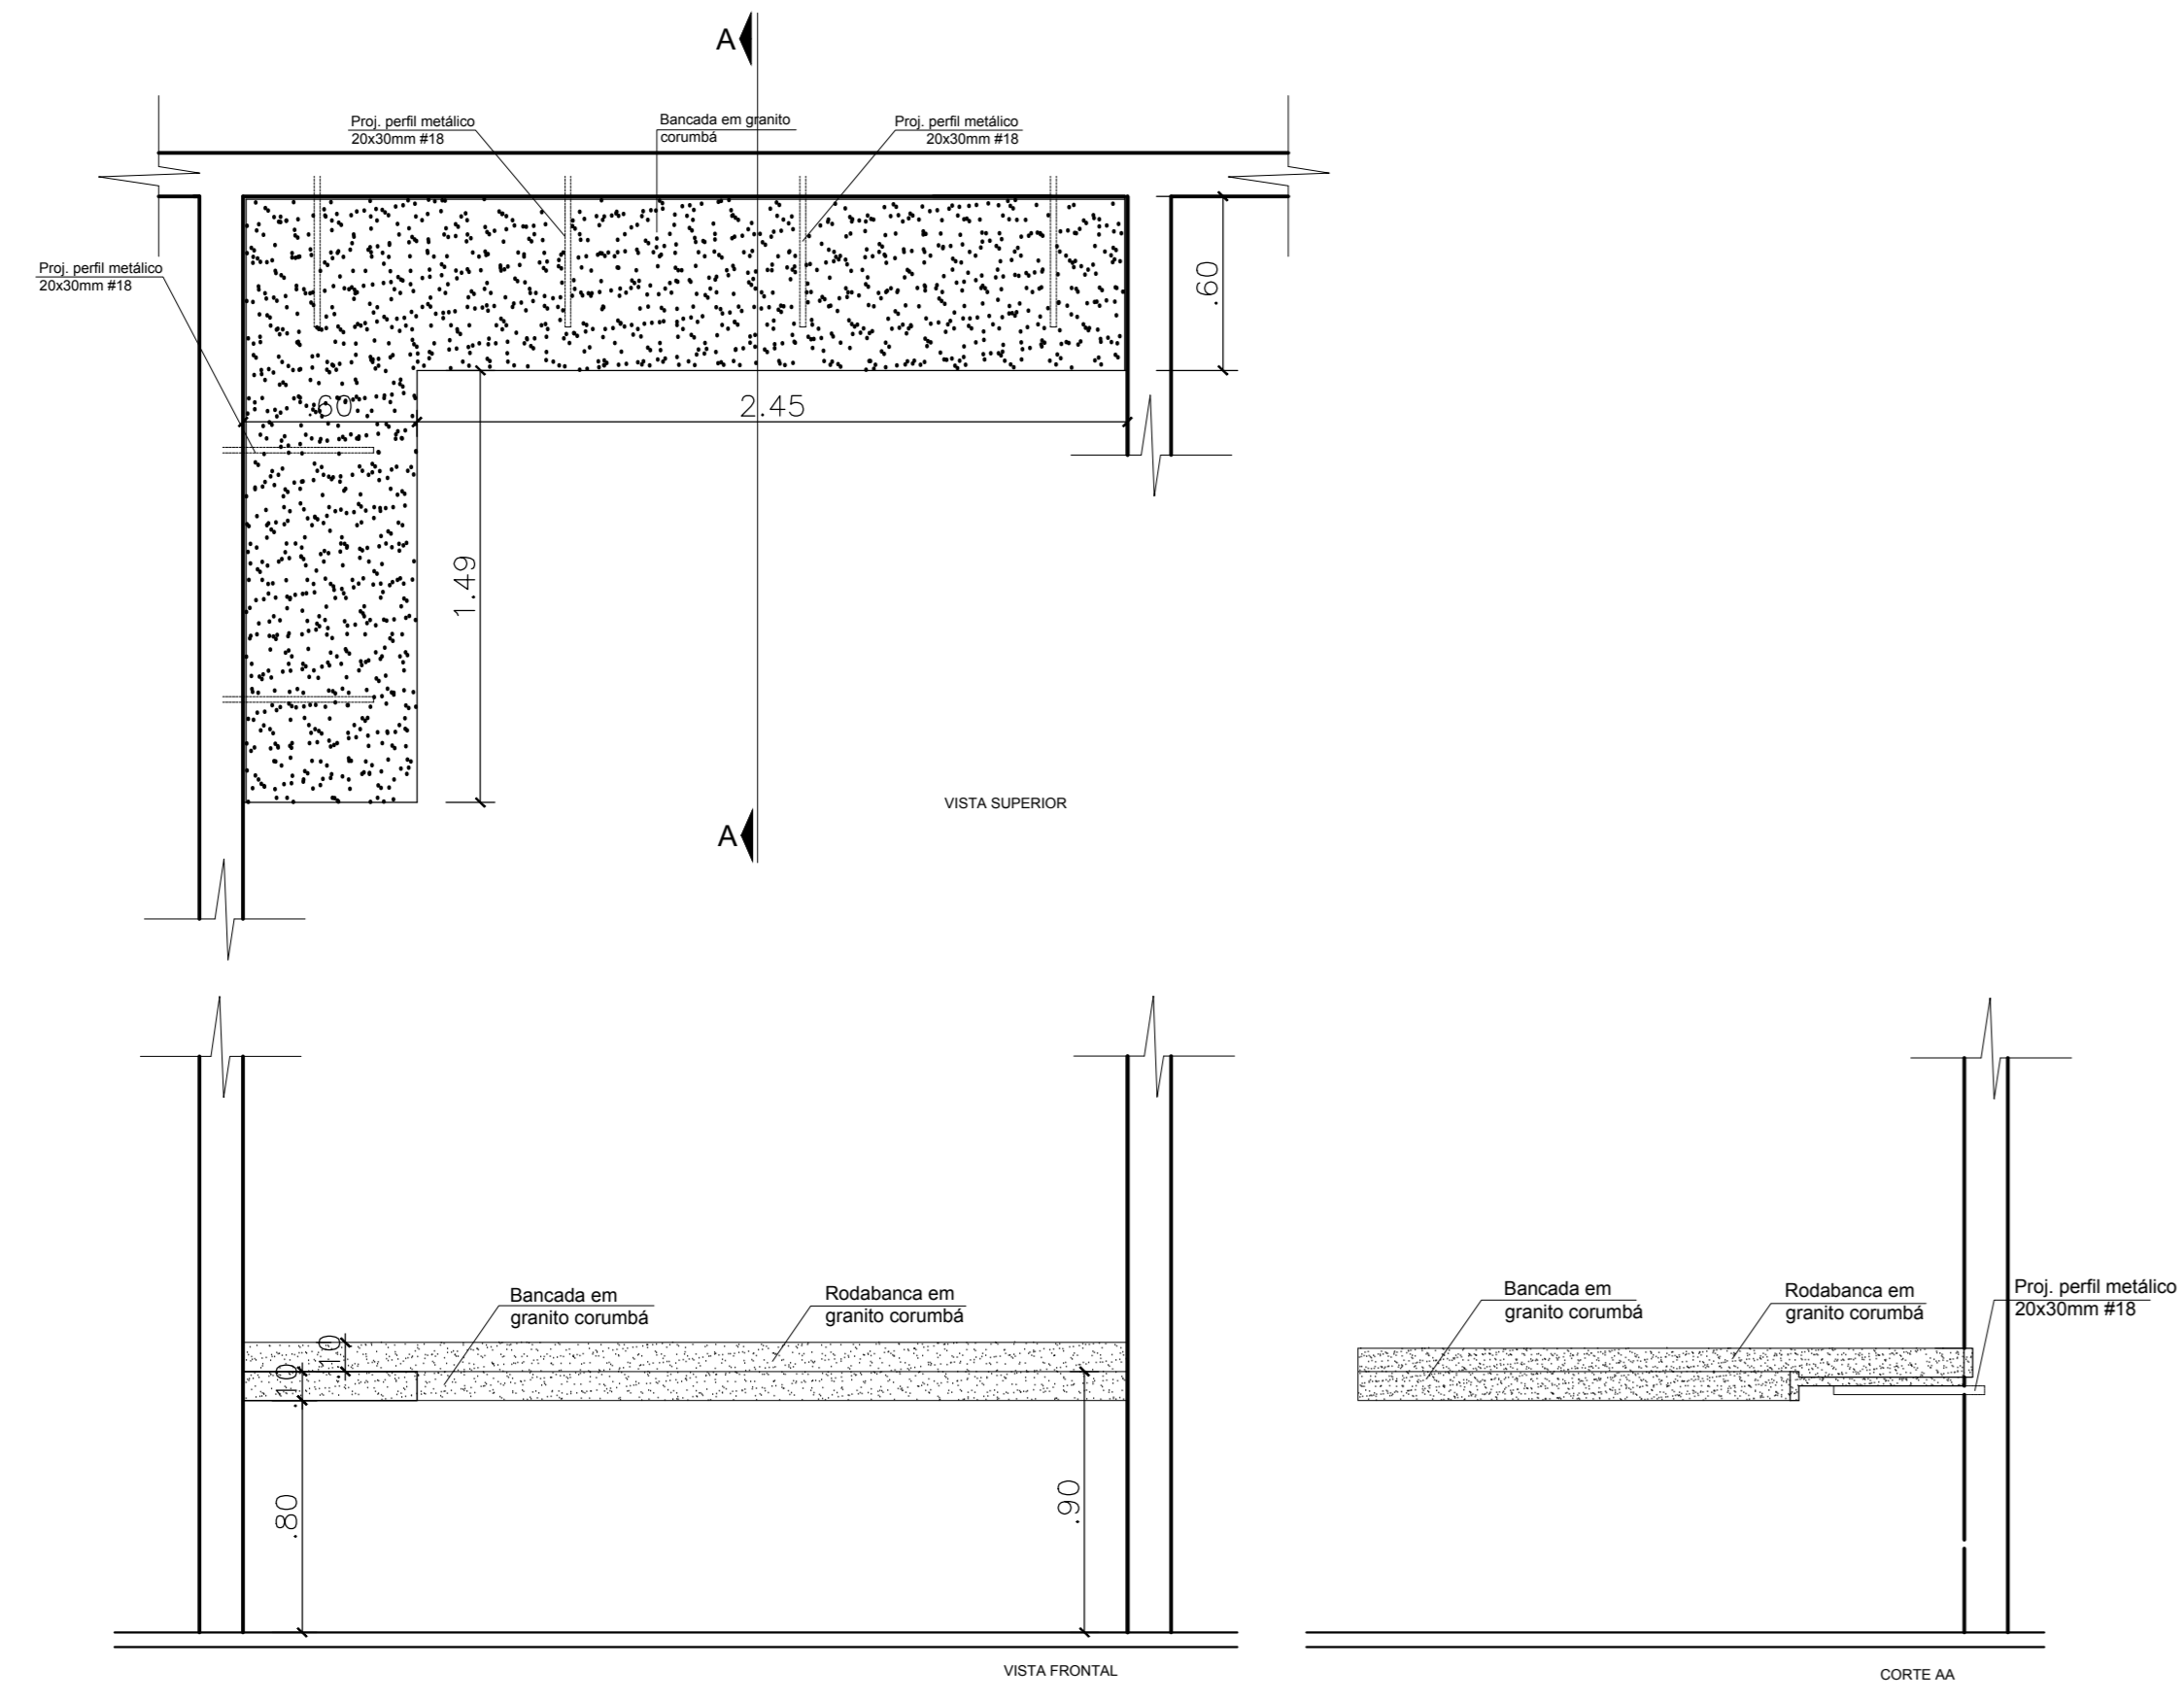


B1 - DETALHAMENTO DE BANCADA EM GRANITO CORUMBÁ, COM SAIA E RODABANCA AMBOS COM 10cm DE ALTURA, SUPORTES DE SUSTENTAÇÃO EM PERFIL METÁLICO 20x30mm.

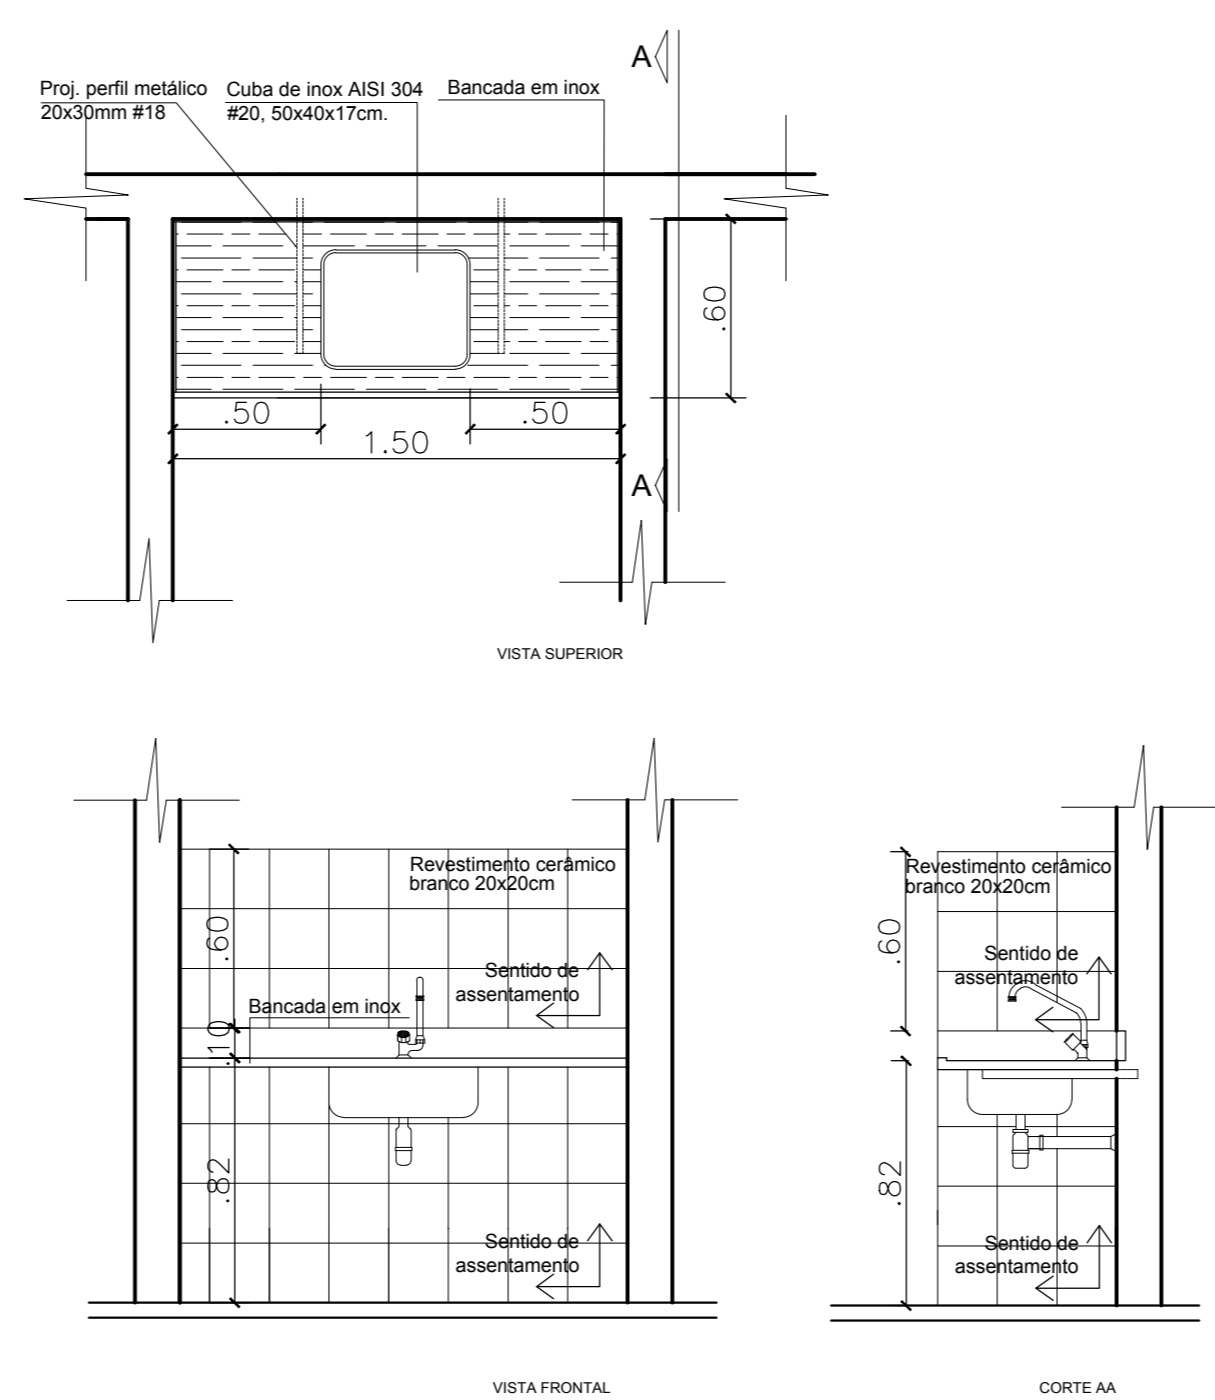

B2 - DETALHAMENTO DE BANCADA EM AÇO INOXIDÁVEL, COM RODABANCA DE 10cm DE ALTURA, SUPORTES DE SUSTENTAÇÃO EM PERFIL METÁLICO 20x30mm E CUBA DE INOX 30x40x17cm. DETALHAMENTO DE SENTIDO DE ASSENTAMENTO DO REVESTIMENTO CERÂMICO 20x20 COR BRANCA.

DETALHAMENTO DE BANCADAS
ESCALA 1/25

APROVAÇÃO	APROVAÇÃO																		
 GOVERNO DO ESTADO DO TOCANTINS SECRETARIA DE ESTADO DA SAÚDE Diretoria de Arquitetura e Engenharia dos Estabelecimentos de Saúde																			
OBJ: AMPLIAÇÃO DO CENTRO CIRÚRGICO DO HOSPITAL REGIONAL DE PORTO NACIONAL																			
PROJETO ARQUITETÔNICO	CONTEÚDO: PLANTA BAIXA CADASTRAL, PLANTA CONSTRUTIVA, PLANTA BAIXA, CORTES AA, BB, CC e DD E QUADRO DE ACABAMENTOS.																		
AUTOR DO PROJETO: SUALY SÓFIA DOS REIS LIMA ALBERNAZ	COORDENADOR: MARCELO LUIS GRATIÃO CAETANO																		
<table border="1"> <tr> <td>ÁREA EXISTENTE</td> <td>ÁREA A SER CONSTRUÍDA</td> <td>ÁREA A SER DESTRÓIDA</td> <td>ÁREA TOTAL</td> <td rowspan="2">04/04</td> </tr> <tr> <td></td> <td></td> <td></td> <td></td> </tr> <tr> <td colspan="2">NOME DO PROJETO: AMPLIAÇÃO DO HOSPITAL REGIONAL DE PORTO NACIONAL</td> <td>DATA: 20/05/2024</td> <td>REVISÃO: 01</td> <td rowspan="2">A0</td> </tr> <tr> <td colspan="2"></td> <td>DESENHISTA:</td> <td></td> </tr> </table>		ÁREA EXISTENTE	ÁREA A SER CONSTRUÍDA	ÁREA A SER DESTRÓIDA	ÁREA TOTAL	04/04					NOME DO PROJETO: AMPLIAÇÃO DO HOSPITAL REGIONAL DE PORTO NACIONAL		DATA: 20/05/2024	REVISÃO: 01	A0			DESENHISTA:	
ÁREA EXISTENTE	ÁREA A SER CONSTRUÍDA	ÁREA A SER DESTRÓIDA	ÁREA TOTAL	04/04															
NOME DO PROJETO: AMPLIAÇÃO DO HOSPITAL REGIONAL DE PORTO NACIONAL		DATA: 20/05/2024	REVISÃO: 01	A0															
		DESENHISTA:																	