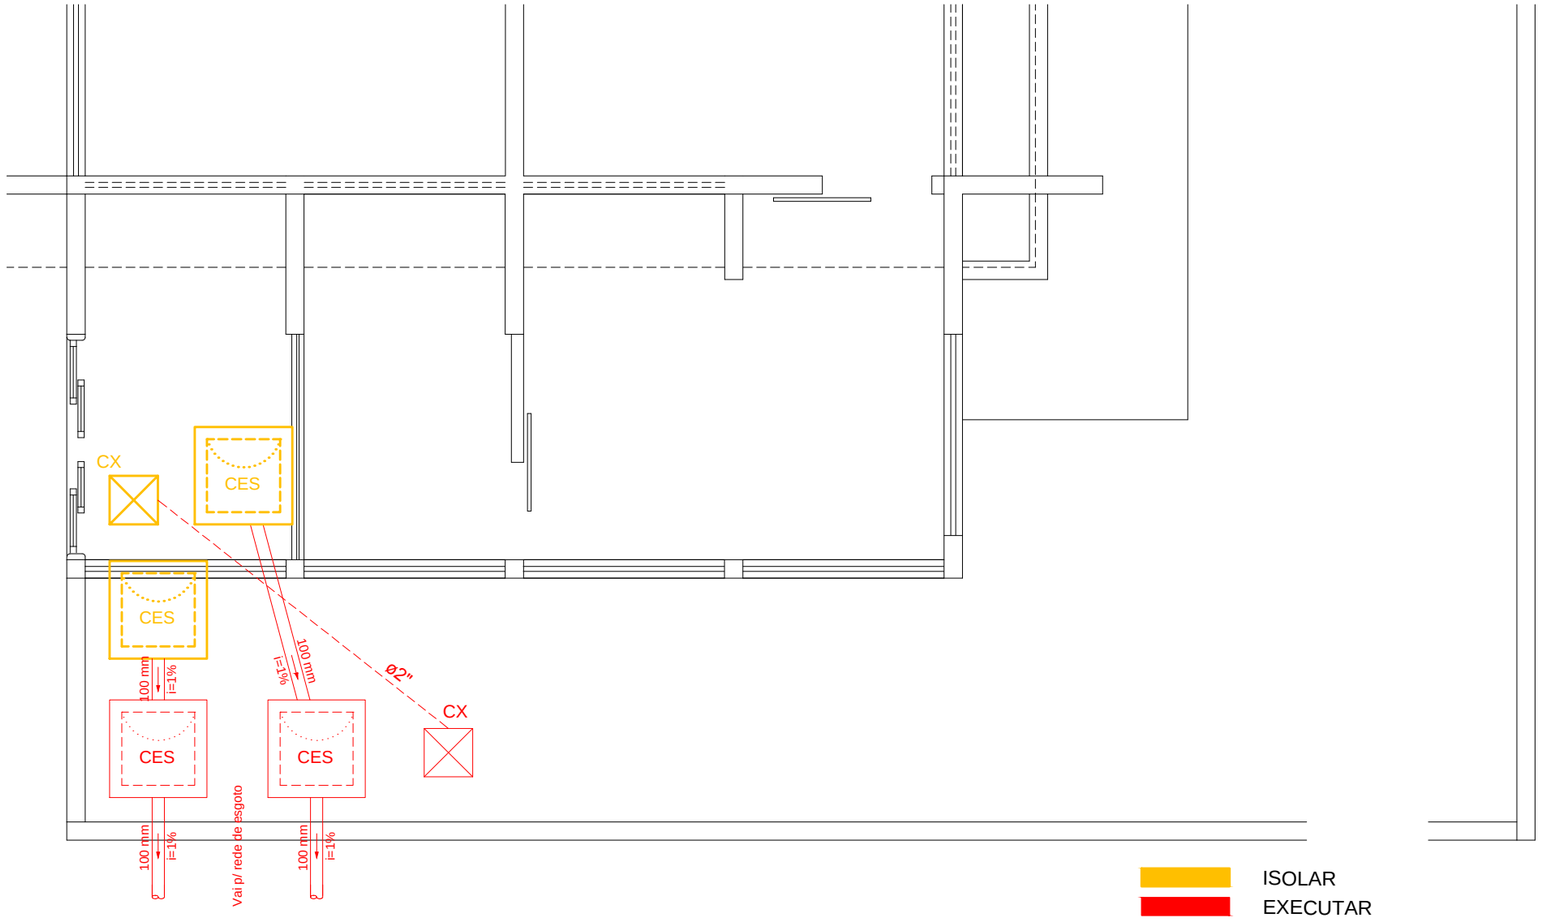

PLANTA BAIXA

ESCALA 1/50

Lista de Materiais	
Elétrica	
Cabo Unipolar (cobre)	
Isol.PVC - 450/750V (ref. Pirelli Pirastic Ecoplus BWF Flexível)	
10 mm²	10.00 m
4 mm²	20.00 m
Eletroduto PVC flexível	
Eletroduto leve	
1"	3.00 m

Legenda	
530x530x152	Caixa de passagem de embutir no piso

Legenda das indicações	
CX	Aço pintada - piso (ref Cemar) - 530x530x152 mm

Lista de Materiais	
Caixas de Passagem	
Caixa de inspeção de esgoto sifonada	
CES- 60x60 cm	2 pç
PVC Esgoto	
Tubo rígido c/ ponta lisa	
100 mm - 4"	6.00 m

Legenda	
CES	Caixas Inspeção Esgoto Sifonada
	Saídas livres

ASSINATURAS:

PAULO CHIANCA SILVA
ANALISTA DE PROJETOS DE OBRAS CIVIS E ARQUITETÔNICAS
MAT.: 124208-2
CREA: 211438/D - TO

MARCELO LUIS GRATÃO CASTRO
DIRETOR DE ARQ. E ENG. DOS ESTAB. DE SAÚDE
MAT.: 11503840
CAU: TO A52176-0

SECRETÁRIO(A):

Governo do Estado do Tocantins
Secretaria de Estado da Saúde

Diretoria de Arquitetura e Engenharia dos Estabelecimentos de Saúde

OBRA: REFORMA E AMPLIAÇÃO - IML E SVO ARAGUAÍNA

CONTEÚDO: PLANTA DE LOCAÇÃO DAS CAIXAS

DIRETOR: MARCELO LUIS GRATÃO CASTRO

RESPONSÁVEL TÉCNICO: PAULO CHIANCA SILVA

ÁREA: VER ARQUITETÔNICO

DATA: NOVEMBRO/2017

01/01

A3