

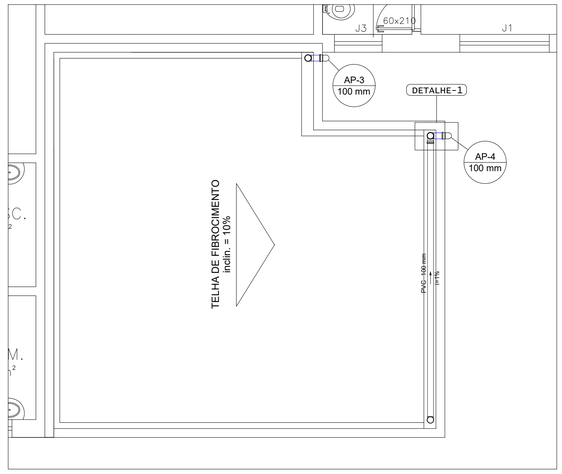


PLANTA DE COBERTURA - PRONTO SOCORRO
ESCALA 1/50

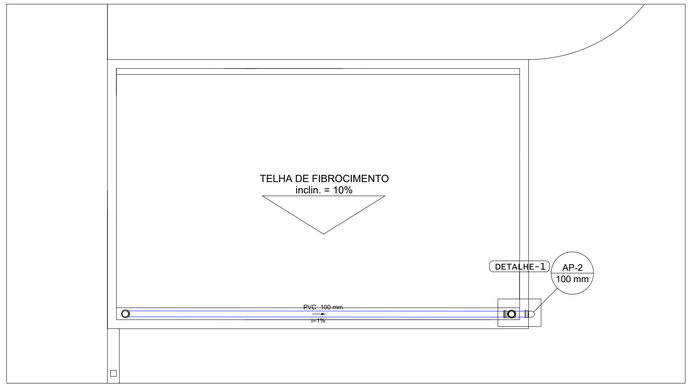


PLANTA DE COBERTURA - RAIO-X
ESCALA 1/50

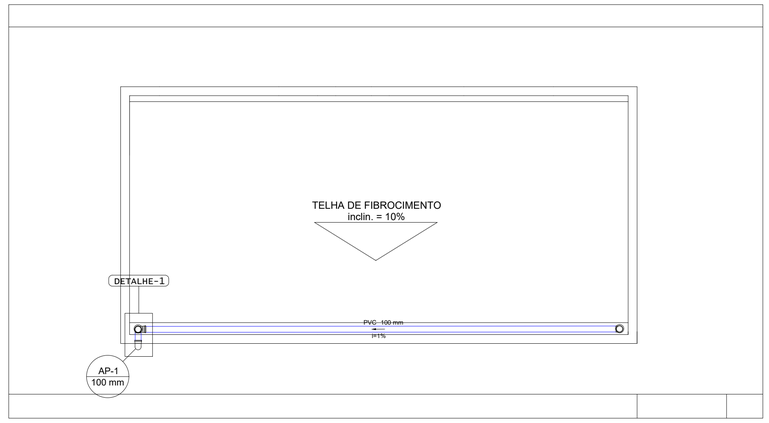


PLANTA DE COBERTURA - NECROTÉRIO
ESCALA 1/50

Lista de Materiais	
Caixas de Passagem	
Caixa de areia pluvial com grelha CAG-60x60cm	4 pç
PVC Esgoto	
Joelho 90 100 mm	15 pç
Tubo rígido c/ ponta lisa 100 mm - 4"	95.12 m
Tê sanitário 100 mm - 100 mm	3 pç


Legenda	
CAG	Caixa de areia pluvial c/grelha
	Joelho 90° coluna bolsa
	Joelho 90° coluna
	Joelho 90° desce
	Saídas livres
	Te sanitário - coluna

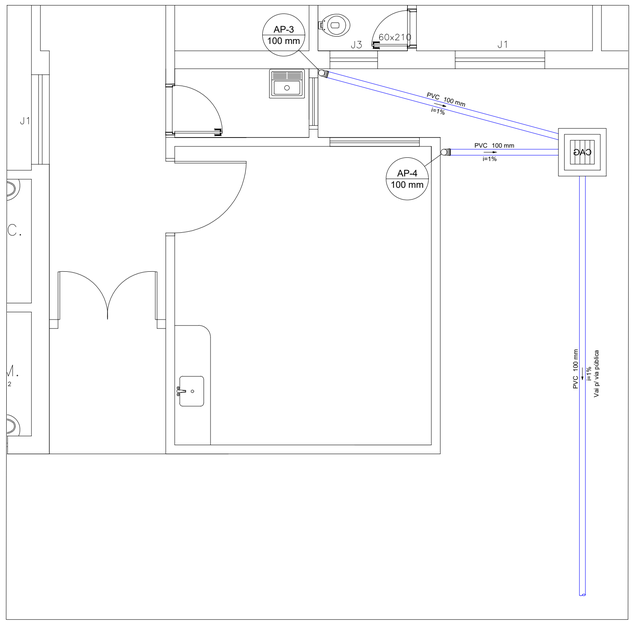


PLANTA BAIXA - PRONTO SOCORRO
ESCALA 1/50

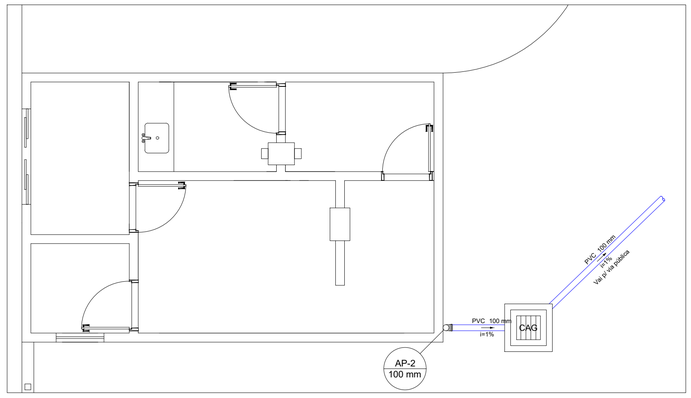


PLANTA BAIXA - RAIO-X
ESCALA 1/50

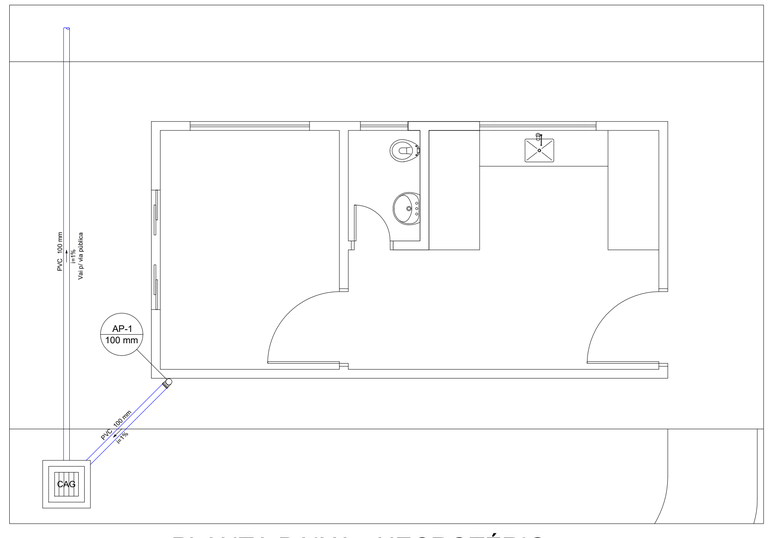

PLANTA BAIXA - NECROTÉRIO
ESCALA 1/50

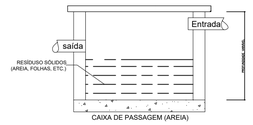

Caixa de areia pluvial
SEM ESCALA

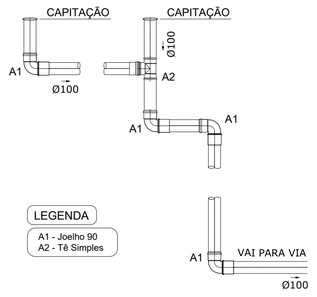

DETALHE 1
ESC. 1:25

APROVAÇÃO:

APROVAÇÃO:

Governo do Estado do Tocantins
Secretaria de Estado da Saúde

Diretoria de Arquitetura e Engenharia dos Estabelecimentos de Saúde

OBRA:	AMPLIAÇÃO DO HOSPITAL REGIONAL DE PEQUENO PORTE DE ALVORADA
ENDEREÇO:	AVENIDA JK, nº715 - CENTRO
PROJETO: ÁGUAS PLUVIAIS	CONTEÚDO: PLANTAS DE COBERTURA, PLANTA BAIXA, DETALHES, LISTA DE MATERIAIS, LEGENDAS.

AUTOR(A) DO PROJETO:	DIRETOR(A):
PAULO CHIANCA SILVA ANALISTA DE PROJETOS DE OBRAS CIVIS E ARQUITETÔNICAS MAT.: 124208-2 CREA: 21143/D - TO	MARCELO LUIS GRATÃO CASTRO DIRETOR DE ARQ. E ENG. DOS ESTAB. DE SAÚDE MAT.: 1150384-0 CAU: TO A52176-0
SECRETÁRIO(A):	

ÁREA TOTAL:	ÁREA HOSPITAL REGIONAL:	ÁREA HEMOCENTRO:	ÁREA CENTRO DE REABILITAÇÃO:	01/01
TERRENO:	NOME DO ARQUIVO: PLUV-HRALV-AMPLIAÇÃO-ALV-PE-01		DATA: JUNHO/2017 DESENHISTA:	A1