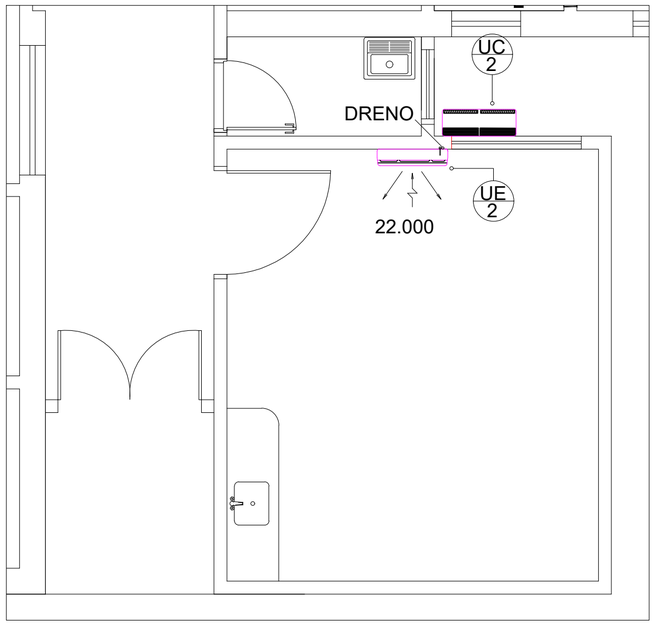


PLANTA BAIXA - PRONTO SOCORRO

ESCALA 1/50

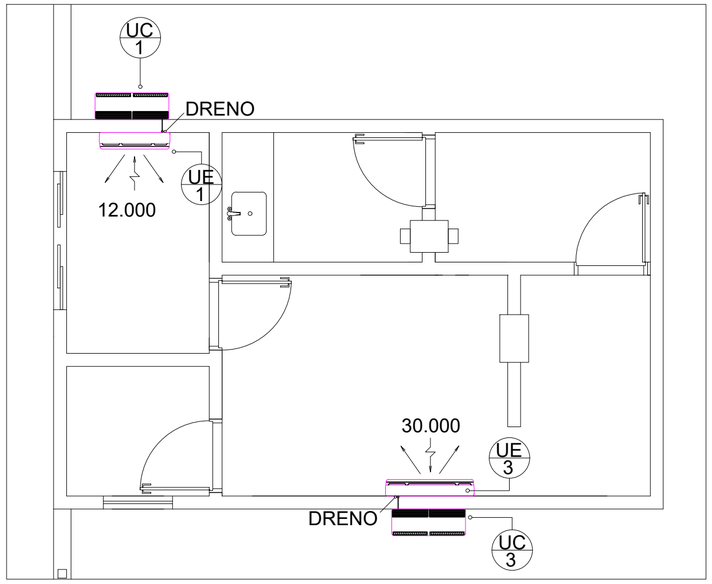


PLANTA BAIXA - RAIO-X

ESCALA 1/50

| QUADRO DE CLIMATIZAÇÃO | | |
|---|---|---|
| ITEM | QUANT. | DISCRIMINAÇÃO |
| UE-1 | 02 | UNID. EVAP. SPLIT HI-WALL CAP. 12.000 BTU/h |
| UC-1 | 02 | UNID. COND. CAP. 12.000 BTU/h - 220V/1F/60Hz |
| 1 | 02 | PONTO DE FORÇA 1,25Kw/220V/1F/60Hz C/ DISJ. MONO. |
| UE-2 | 02 | UNID. EVAP. SPLIT HI-WALL CAP. 22.000 BTU/h |
| UC-2 | 02 | UNID. COND. CAP. 22.000 BTU/h - 220V/1F/60Hz |
| 2 | 02 | PONTO DE FORÇA 2,13Kw/220V/1F/60Hz C/ DISJ. MONO. |
| UE-3 | 01 | UNID. EVAP. SPLIT HI-WALL CAP. 30.000 BTU/h |
| UC-3 | 01 | UNID. COND. CAP. 30.000 BTU/h - 220V/1F/60Hz |
| 3 | 01 | PONTO DE FORÇA 3,16Kw/220V/1F/60Hz C/ DISJ. MONO. |

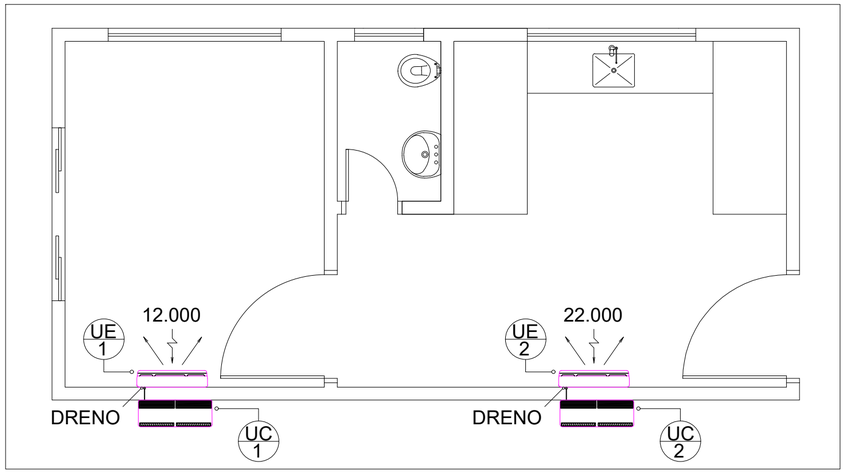


PLANTA BAIXA - NECROTÉRIO

ESCALA 1/50

| TUBULAÇÕES FRIGORÍFICAS | | |
|---|---|---|
| SPLIT BTU/h | LINHA SUCÇÃO (ISOLADO) | LINHA LÍQUIDO (ISOLADO) |
| 12.000 | 1/2" | 1/4" |
| 22.000 | 5/8" | 3/8" |
| 30.000 | 5/8" | 3/8" |

| OBSERVAÇÃO |
|---|
| 01_ CONDENSADORES DEVEM SER APOIADOS EM SUPORTES ABORRACHADOS SOBRE BASES FIXAS. |
| 02_ ISOLAMENTO DA TUBULAÇÃO FRIGORÍFICA DEVE SER EM BORRACHA ELASTOMÉRICA NA COR PRETA E REVESTIDAS E ALUMINIZADO QUANDO EXPOSTAS. |
| 03_ TUBULAÇÃO FRIGORÍFICA CAMINHA ENTRE BONECAS E INTERIOR DE ALVENARIA, QUANDO NÃO SOFREREM OUTRO EMCAMINHAMENTO. |
| 04_ TUBULAÇÃO FRIGORÍFICA DEVE SER PRESSURIZADA E ASSIM ESPERAR OS EVAPORADORES. |
| 05_ TUBULAÇÃO FRIGORÍFICA E DRENO SEMPRE DO LADO DIREITO DE QUEM OLHA PARA O EVAPORADORES. A 30 CM DO FORRO. |
| 06_ AS DESCIDAS DA TUBULAÇÃO FRIGORÍFICAS NA LAJE SUPERIOR DEVEM SEMPRE ESTAR ABAIXO DA COBERTA. |

ESQUEMA ELÉTRICO

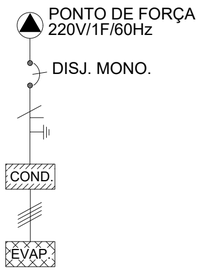


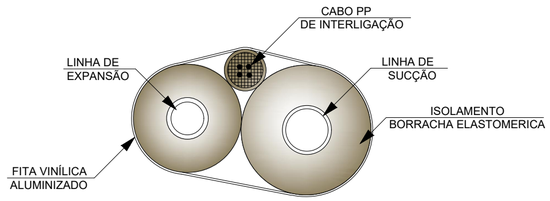


DET. MONTAGEM DA TUB. FRIGORÍFICA EM EXPOSTA

SEM ESCALA

APROVAÇÃO:

APROVAÇÃO:

# Governo do Estado do Tocantins
## Secretaria de Estado da Saúde

## Diretoria de Arquitetura e Engenharia dos Estabelecimentos de Saúde

OBRA:
AMPLIAÇÃO DO HOSPITAL REGIONAL DE PEQUENO PORTE DE ALVORADA

ENDEREÇO:
AVENIDA JK, nº715 - CENTRO

PROJETO:
AR CONDICIONADO

CONTEÚDO:
PLANTA BAIXA, DETALHES, TABELAS E OBSERVAÇÕES.

AUTOR(A) DO PROJETO:
PAULO CHIANCA SILVA
ANALISTA DE PROJETOS DE OBRAS CIVIS E ARQUITETÔNICAS
MAT.: 124208-2
CREA: 211438/D - TO

DIRETOR(A):
MARCELO LUIS GRATÃO CASTRO
DIRETOR DE ARQ. E ENG. DOS ESTAB. DE SAÚDE
MAT.: 11503840
CAU: TO A52176-0

SECRETÁRIO(A):

| ÁREA TOTAL: | ÁREA HOSPITAL REGIONAL: | ÁREA HEMOCENTRO: | ÁREA CENTRO DE REABILITAÇÃO: | 01/01 |
|---|---|---|---|---|
| TERRENO: | NOME DO ARQUIVO: AR COND-HRALV-AMPLIAÇÃO-ALV-PE-00 | | DATA: JANEIRO/2018 | A2 |
| | | | DESENHISTA: | |