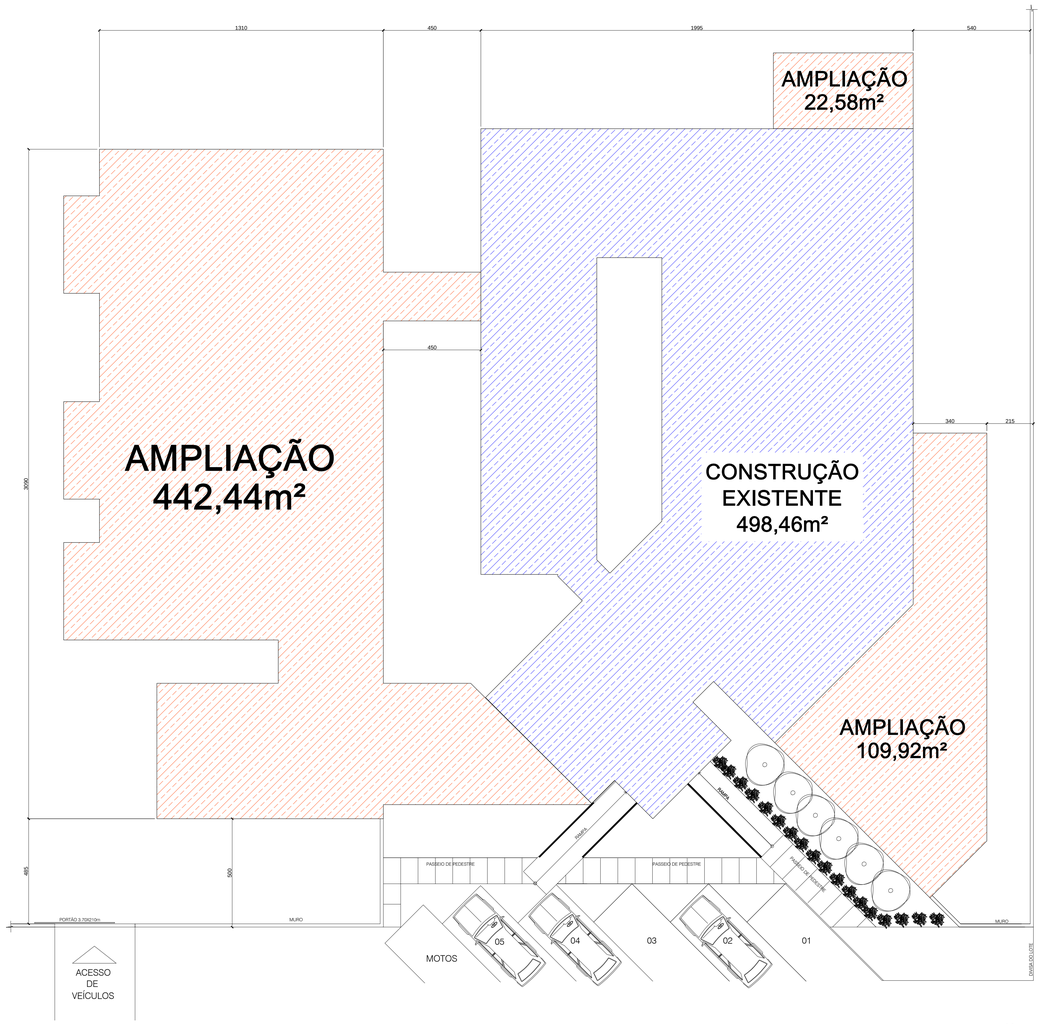

PLANTA DE LOCAÇÃO
Escala:1/100

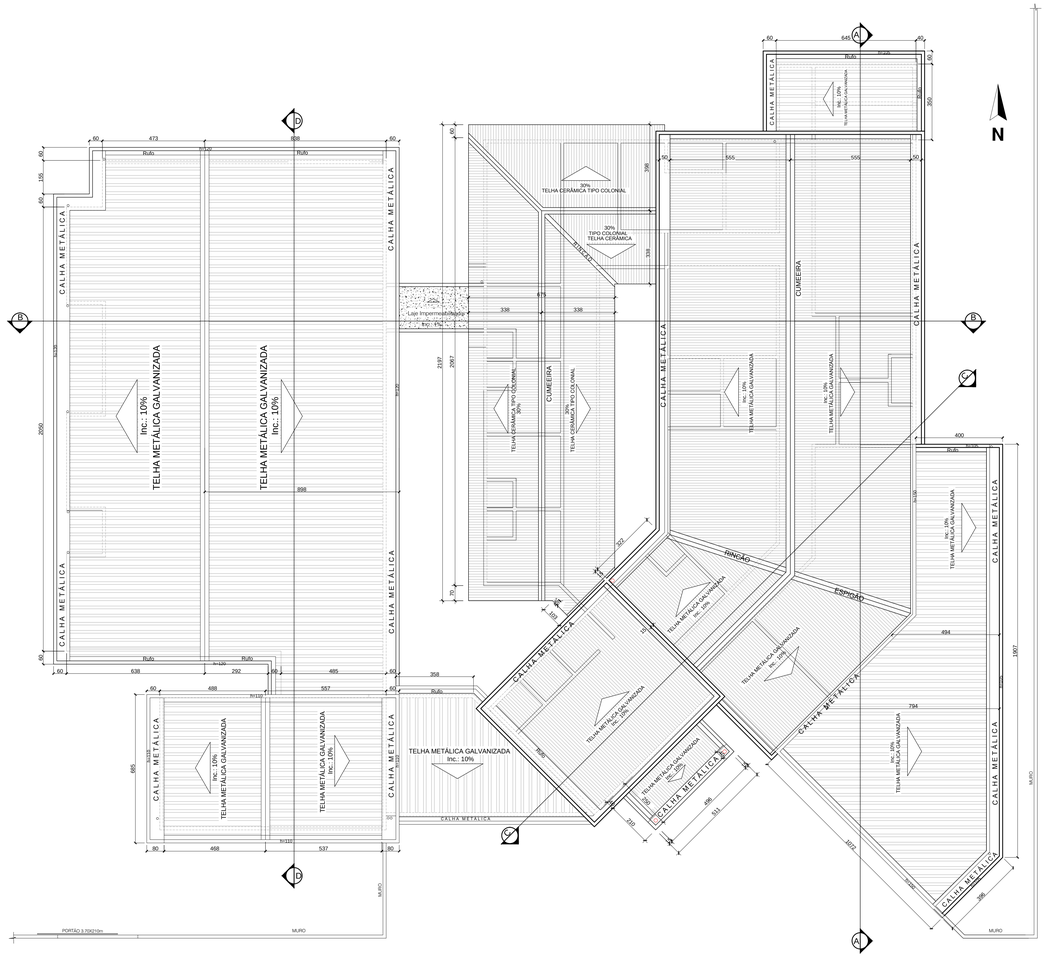

PLANTA DE COBERTURA
Escala:1/100

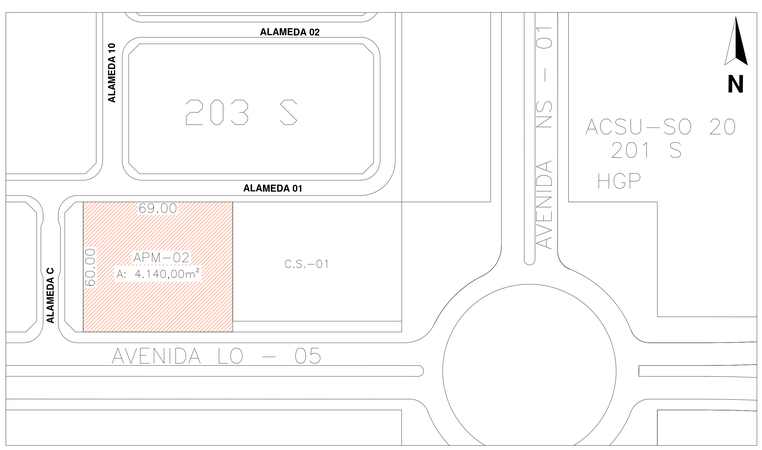

PLANTA DE SITUAÇÃO
Escala:1/100

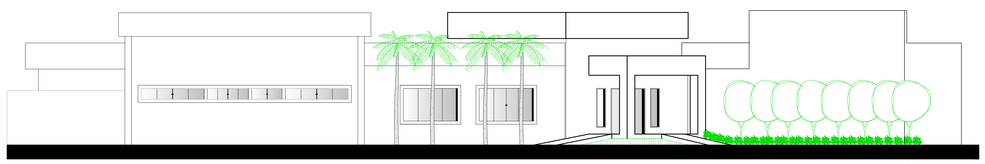

ELEVAÇÃO SUL
Escala:1/100

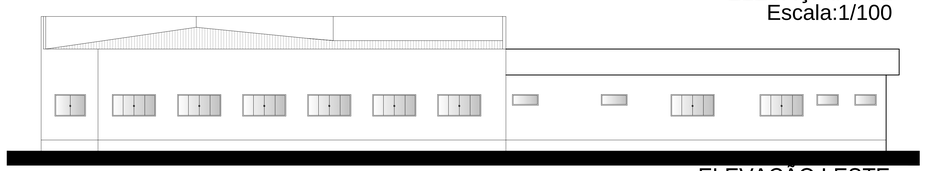

ELEVAÇÃO LESTE
Escala:1/100

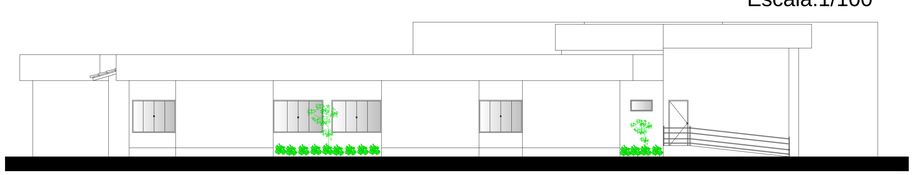

ELEVAÇÃO OESTE
Escala:1/100

PREFEITURA

BOMBEIRO

TOCANTINS
GOVERNO DO ESTADO
T.M.

SECRETARIA DA SAÚDE
Diretoria de Infraestrutura

OBRA: CENTRO ESTADUAL DE REABILITAÇÃO

ENDEREÇO: 203 SUL, AVENIDA LO 05, APM 02, S/N, PALMAS-TO

NÚMERO: 02/03

PROJETO: ARQUITETÔNICO

Nº FOLHAS: 03

CONTEÚDO:
- Planta de Locação
- Planta de Situação
- Planta de Cobertura
- Elevações Leste, Oeste e Sul

RESPONSÁVEL LEGAL:

DIREÇÃO:

AUTOR DO PROJETO:
BEVERLY DE SOUSA GUILHERME
ARQUITETA E URBANISTA
CAU A57711-4

NOME DO ARQUIVO:

DATA: ABRIL/2015