

LAYOUT GERAL AGROTINS 2018

PORTARIA-CENTRO AGROTECNOLOGICO



RECEPTIVO DE CARAVANAS

LAYOUT GERAL DAS ÁREAS UTILIZADAS DURANTE A AGROTINS



LEGENDA

ÁREAS TERRAPLANADAS E COM PÓ DE BRITA PARA EXPOSIÇÃO (ESTANDES)

- 1 - MÁQUINAS, EQUIPAMENTOS, IMPLEMENTOS E VEÍCULOS
- 2 - PRODUTOS E EQUIPAMENTOS DA PECUÁRIA
- 3 - PRODUTOS E EQUIPAMENTOS DE IRRIGAÇÃO
- 4 - PRODUTOS REGIONAIS DA AGRICULTURA FAMILIAR
- 5 - ARTESANATOS

ÁREAS IRRIGADAS PARA IMPLANTAÇÃO DE VITRINES TECNOLÓGICA (VEGETAL E ANIMAL)

- 6 - VITRINES DE CULTURAS (ANUAIS)
- 7 - VITRINES DE PLANTAS MEDICINAIS (PERENE)
- 8 - VITRINES DA AGRICULTURA FAMILIAR (PERENE E ANUAL)
- 9 - OLERICULTURA
- 10 - FRUTICULTURA (PERENE)
- 11 - FLORES TROPICAIS (PERENE)
- 12 - CULTURAS DE VARZEAS / IRRIGAÇÃO
- 13 - PASTAGENS (BALDE CHEIO, CAMPO AGROSTOLÓGICO)

ÁREA DE SEQUEIRO PARA IMPLANTAÇÃO DE UNIDADES DE CAMPO (VEGETAL E ANIMAL)

- 14 - UNIDADE DEMONSTRATIVA DE CAMPO (GRÃOS/OLEAGINOSAS/ CULTURAS DIVERSAS)
- 15 - UNIDADE DEMONSTRATIVA DE CAMPO (SILVICULTURA)
- 16 - UNIDADE DEMONSTRATIVA DE CAMPO (PASTEJO ROTACIONADO)
- 17 - UNIDADE DEMONSTRATIVA DE CAMPO (ABC, PASTAGENS)
- 18 - DINÂMICAS

ÁREA PARA EXPOSIÇÃO DE ANIMAIS (INSTALAÇÕES PERMANENTES)

- 19 - PIQUETES COM PASTAGENS PARA BOVINOS
- 20 - PIQUETES COM PASTAGENS PARA OVINOS/CAPRINOS
- 21 - CURRAIS PARA BOVINOS
- 22 - BAIAS PARA ANIMAIS DE ARGOLA
- 23 - BAIAS PARA EQUINOS
- 24 - BAIAS PARA OVINOS E CAPRINOS
- 25 - CURRAIS PARA DESEMBARQUE E MANEJO DE ANIMAIS
- 26 - GALPÃO/ÁREA PARA AVICULTURA

ÁREAS ESPECIAIS E DE APOIO GERAL


- 27 - RECEPÇÃO GERAL (TERRAPLANADO E COM PÓ DE BRITA)
- 28 - ESTACIONAMENTO (TERRAPLANADO E COM CASCALHO)
- 29 - RAMPA DE DESEMBARQUE DE MÁQUINAS
- 30 - SERVIÇOS ESPECIAIS, APOIO E CIRCULAÇÃO (TERRAPLANADO)

ÁREAS COM EDIFICAÇÕES E INSTALAÇÕES PERMANENTES

- 31 - GALPÃO DE ESTRUTURA METÁLICA (EXPOSIÇÃO DE PRODUTOS E SERVIÇOS AGROPECUÁRIOS, AGENTES FINANCEIROS)
- 32 - AUDITÓRIO
- 33 - ESCRITÓRIO/ALMOXARIFADO/DEPÓSITO
- 34 - RESIDÊNCIA DE SERVIDORES
- 35 - SANITÁRIOS
- 36 - RESTAURANTES
- 37 - LANCHONETES
- 38 - BEBEDOUROS PÚBLICOS
- 39 - RESERVATÓRIO DE ÁGUA/POÇO ARTESIANO/ BOMBEADO
- 40 - GALPÕES DE APOIO A PECUÁRIA
- 41 - PROVAS EQUESTRES

PAVILHÕES VINÍLCOS (ORÇÃOS PÚBLICO, ONGS, PROJETOS ESPECIAIS E ATIVIDADES DE APOIO DIVERSOS)

- 42 - PAVILHÃO INSTITUCIONAL
- 43 - PORTAL DA AGROPECUÁRIA
- 44 - PORTAL DA AQUICULTURA E PESCA
- 45 -
- 46 - UTILIDADE PÚBLICA (SAÚDE E SEGURANÇA PÚBLICA)

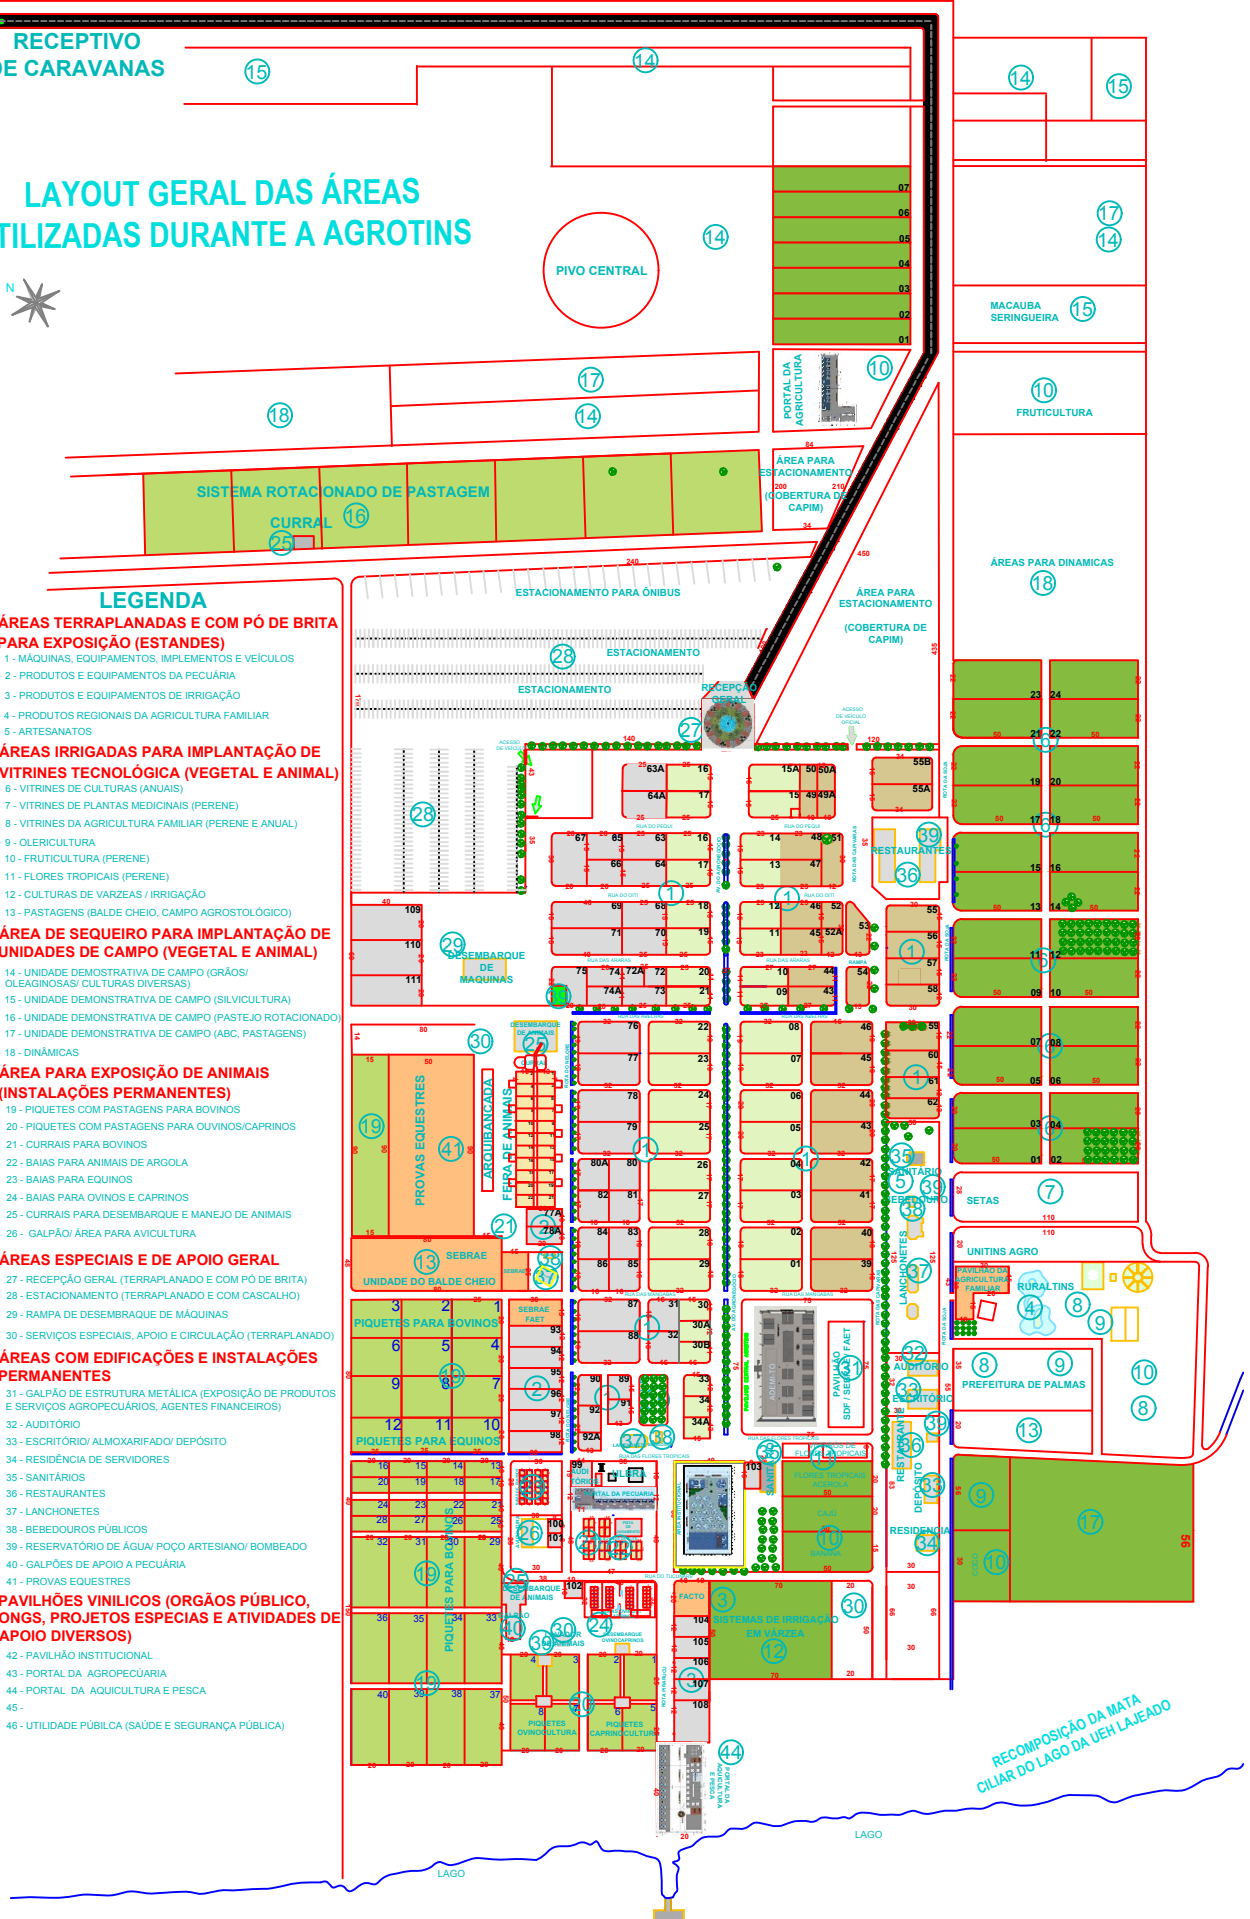

RECOMPOSIÇÃO DA MATA CILAR DO LAGO DA UEH LAJEADO