

ARSO-111

DETALHE - 01
SINDOTÉCNICA



AVENIDA LO-27

ARSO-121


ACSU-SO120

DETALHE - 25
SINDOTÉCNICA

AVENIDA LO-29

ARSO-131

DETALHE - 01
SINDOTÉCNICA

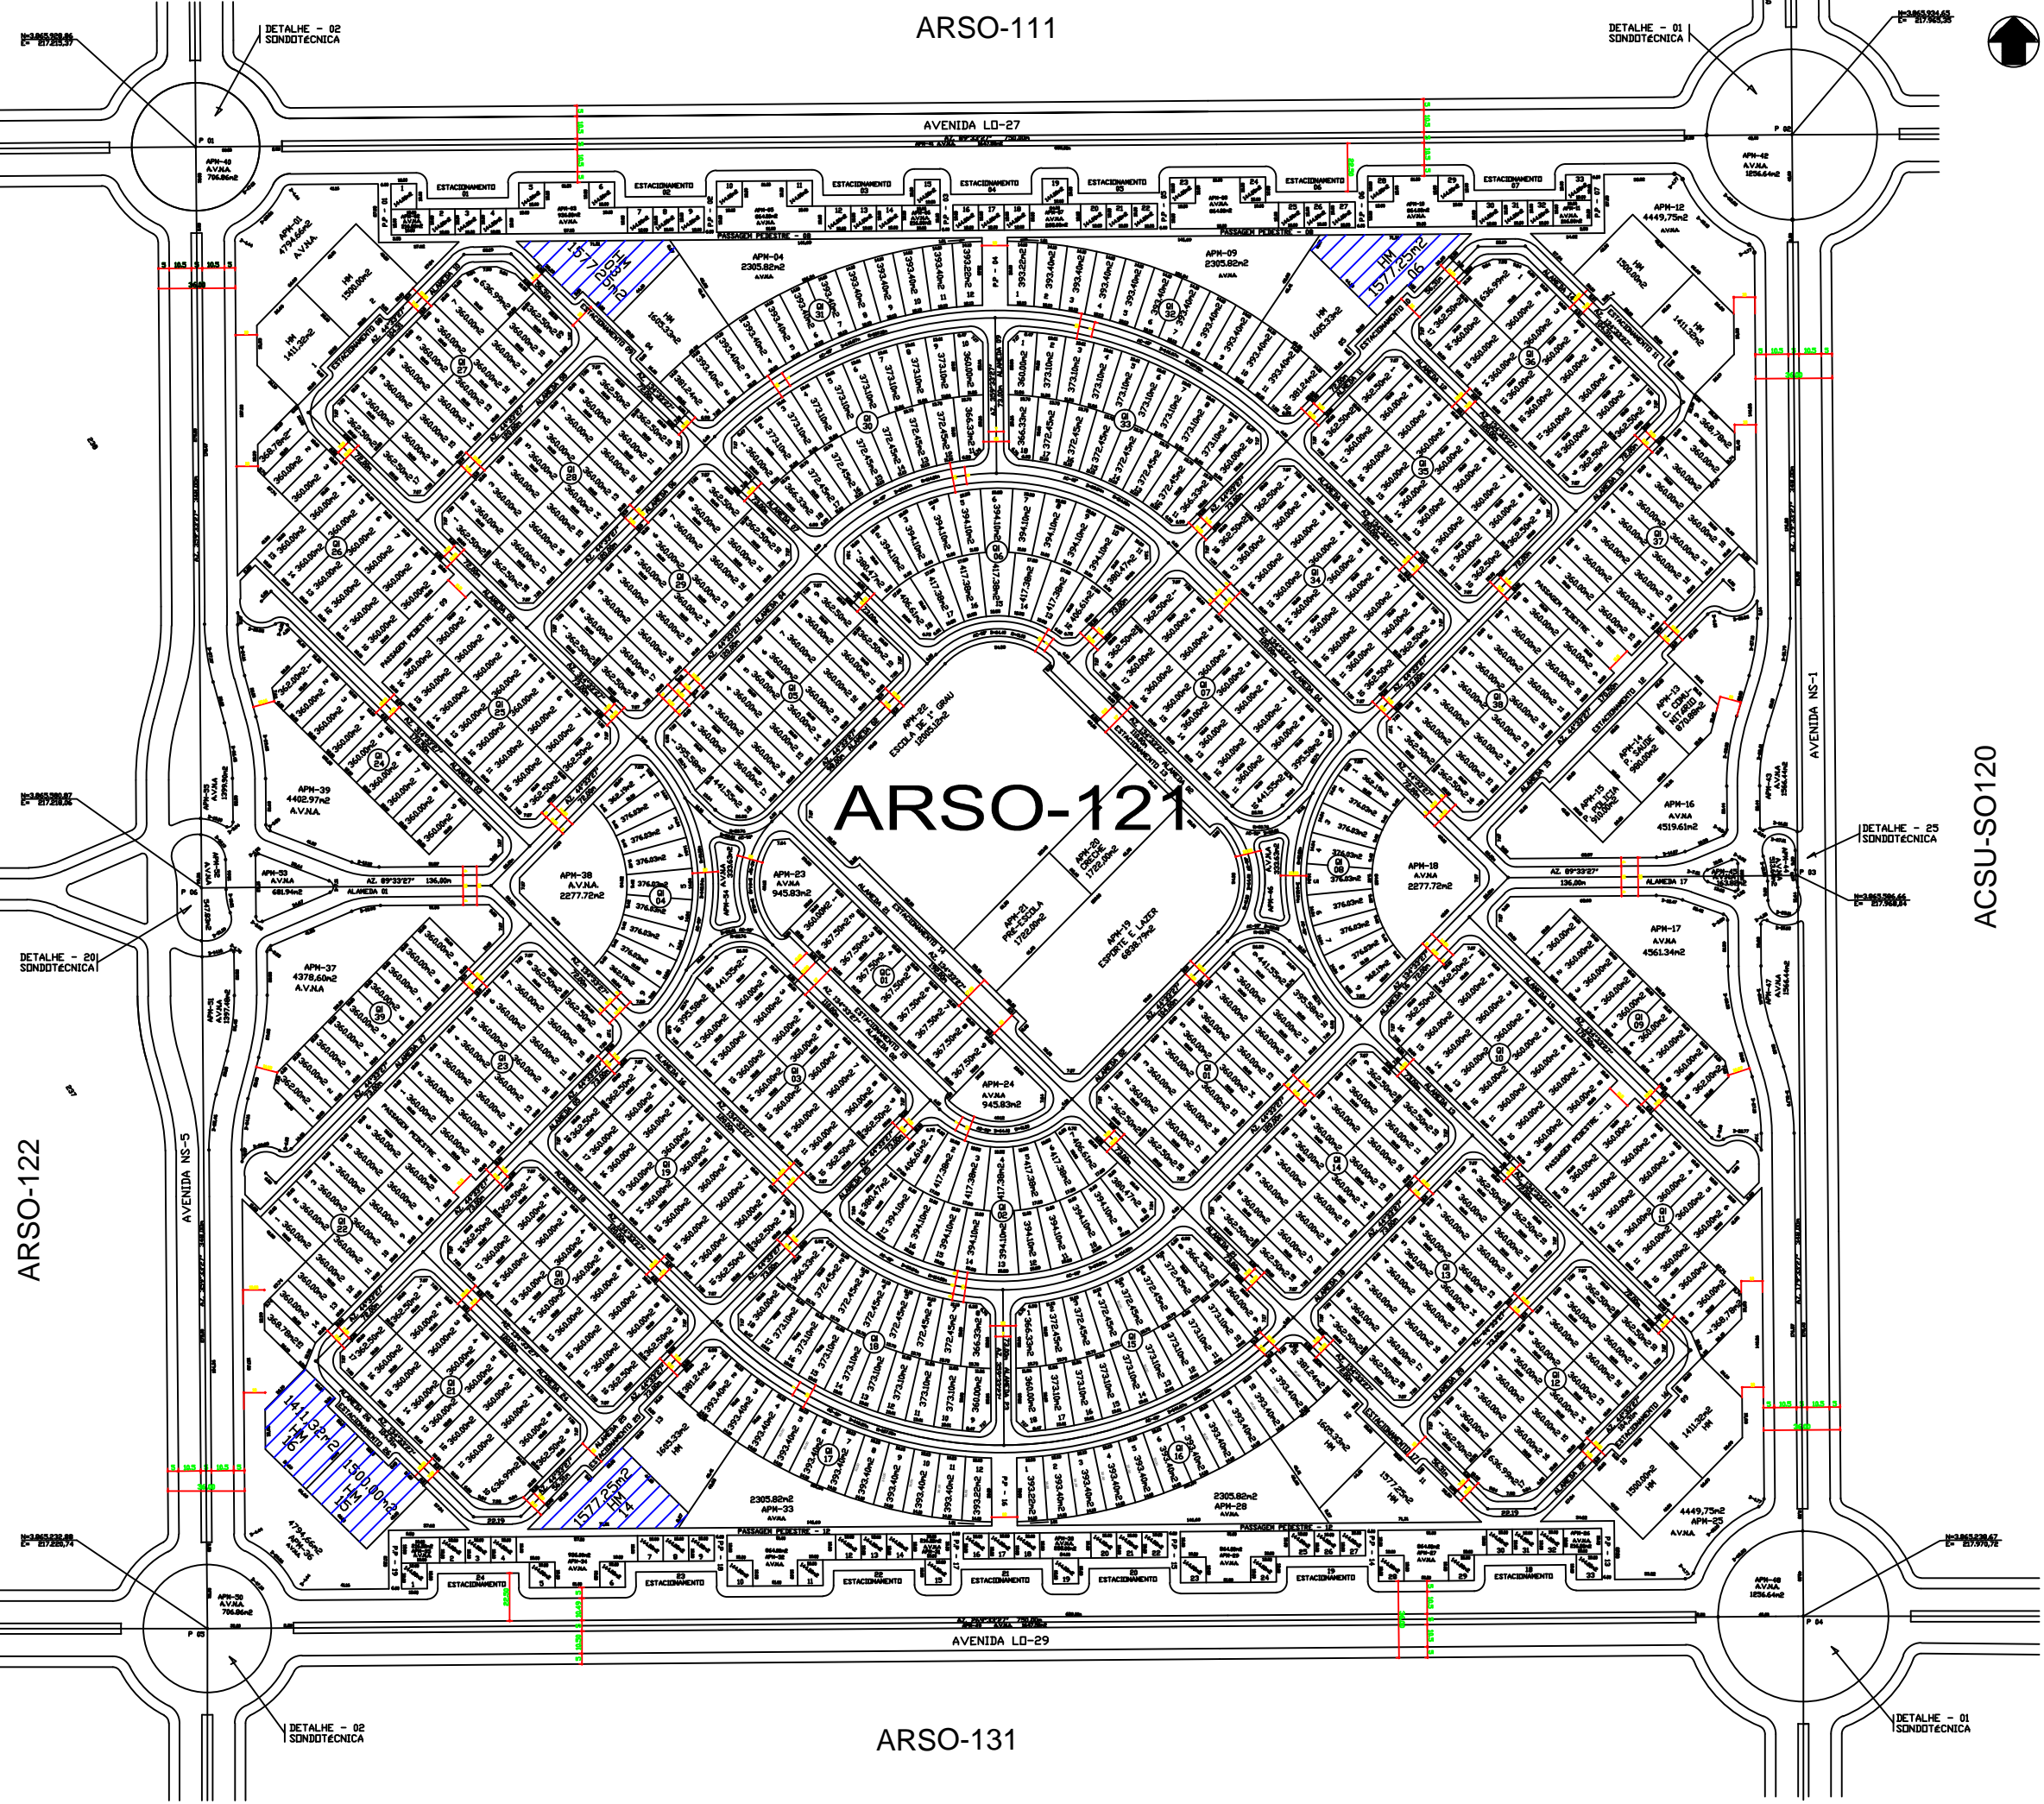

DETALHE - 20
SINDOTÉCNICA

ARSO-122

AVENIDA NS-5

DETALHE - 02
SINDOTÉCNICA

DETALHE - 02
SINDOTÉCNICA