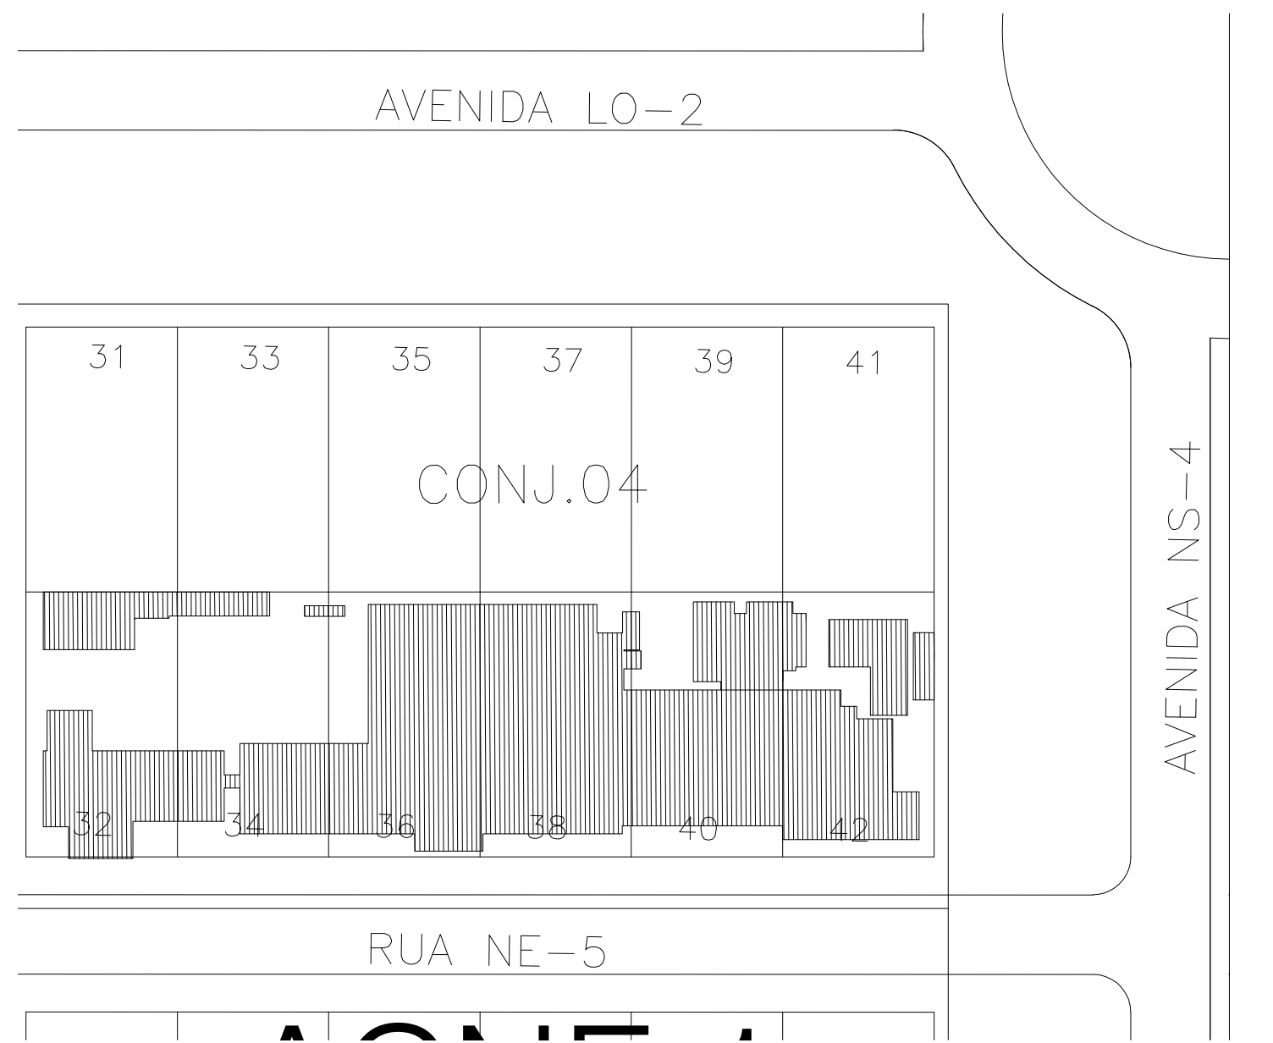

SITUAÇÃO
Escala--------------------1/1000

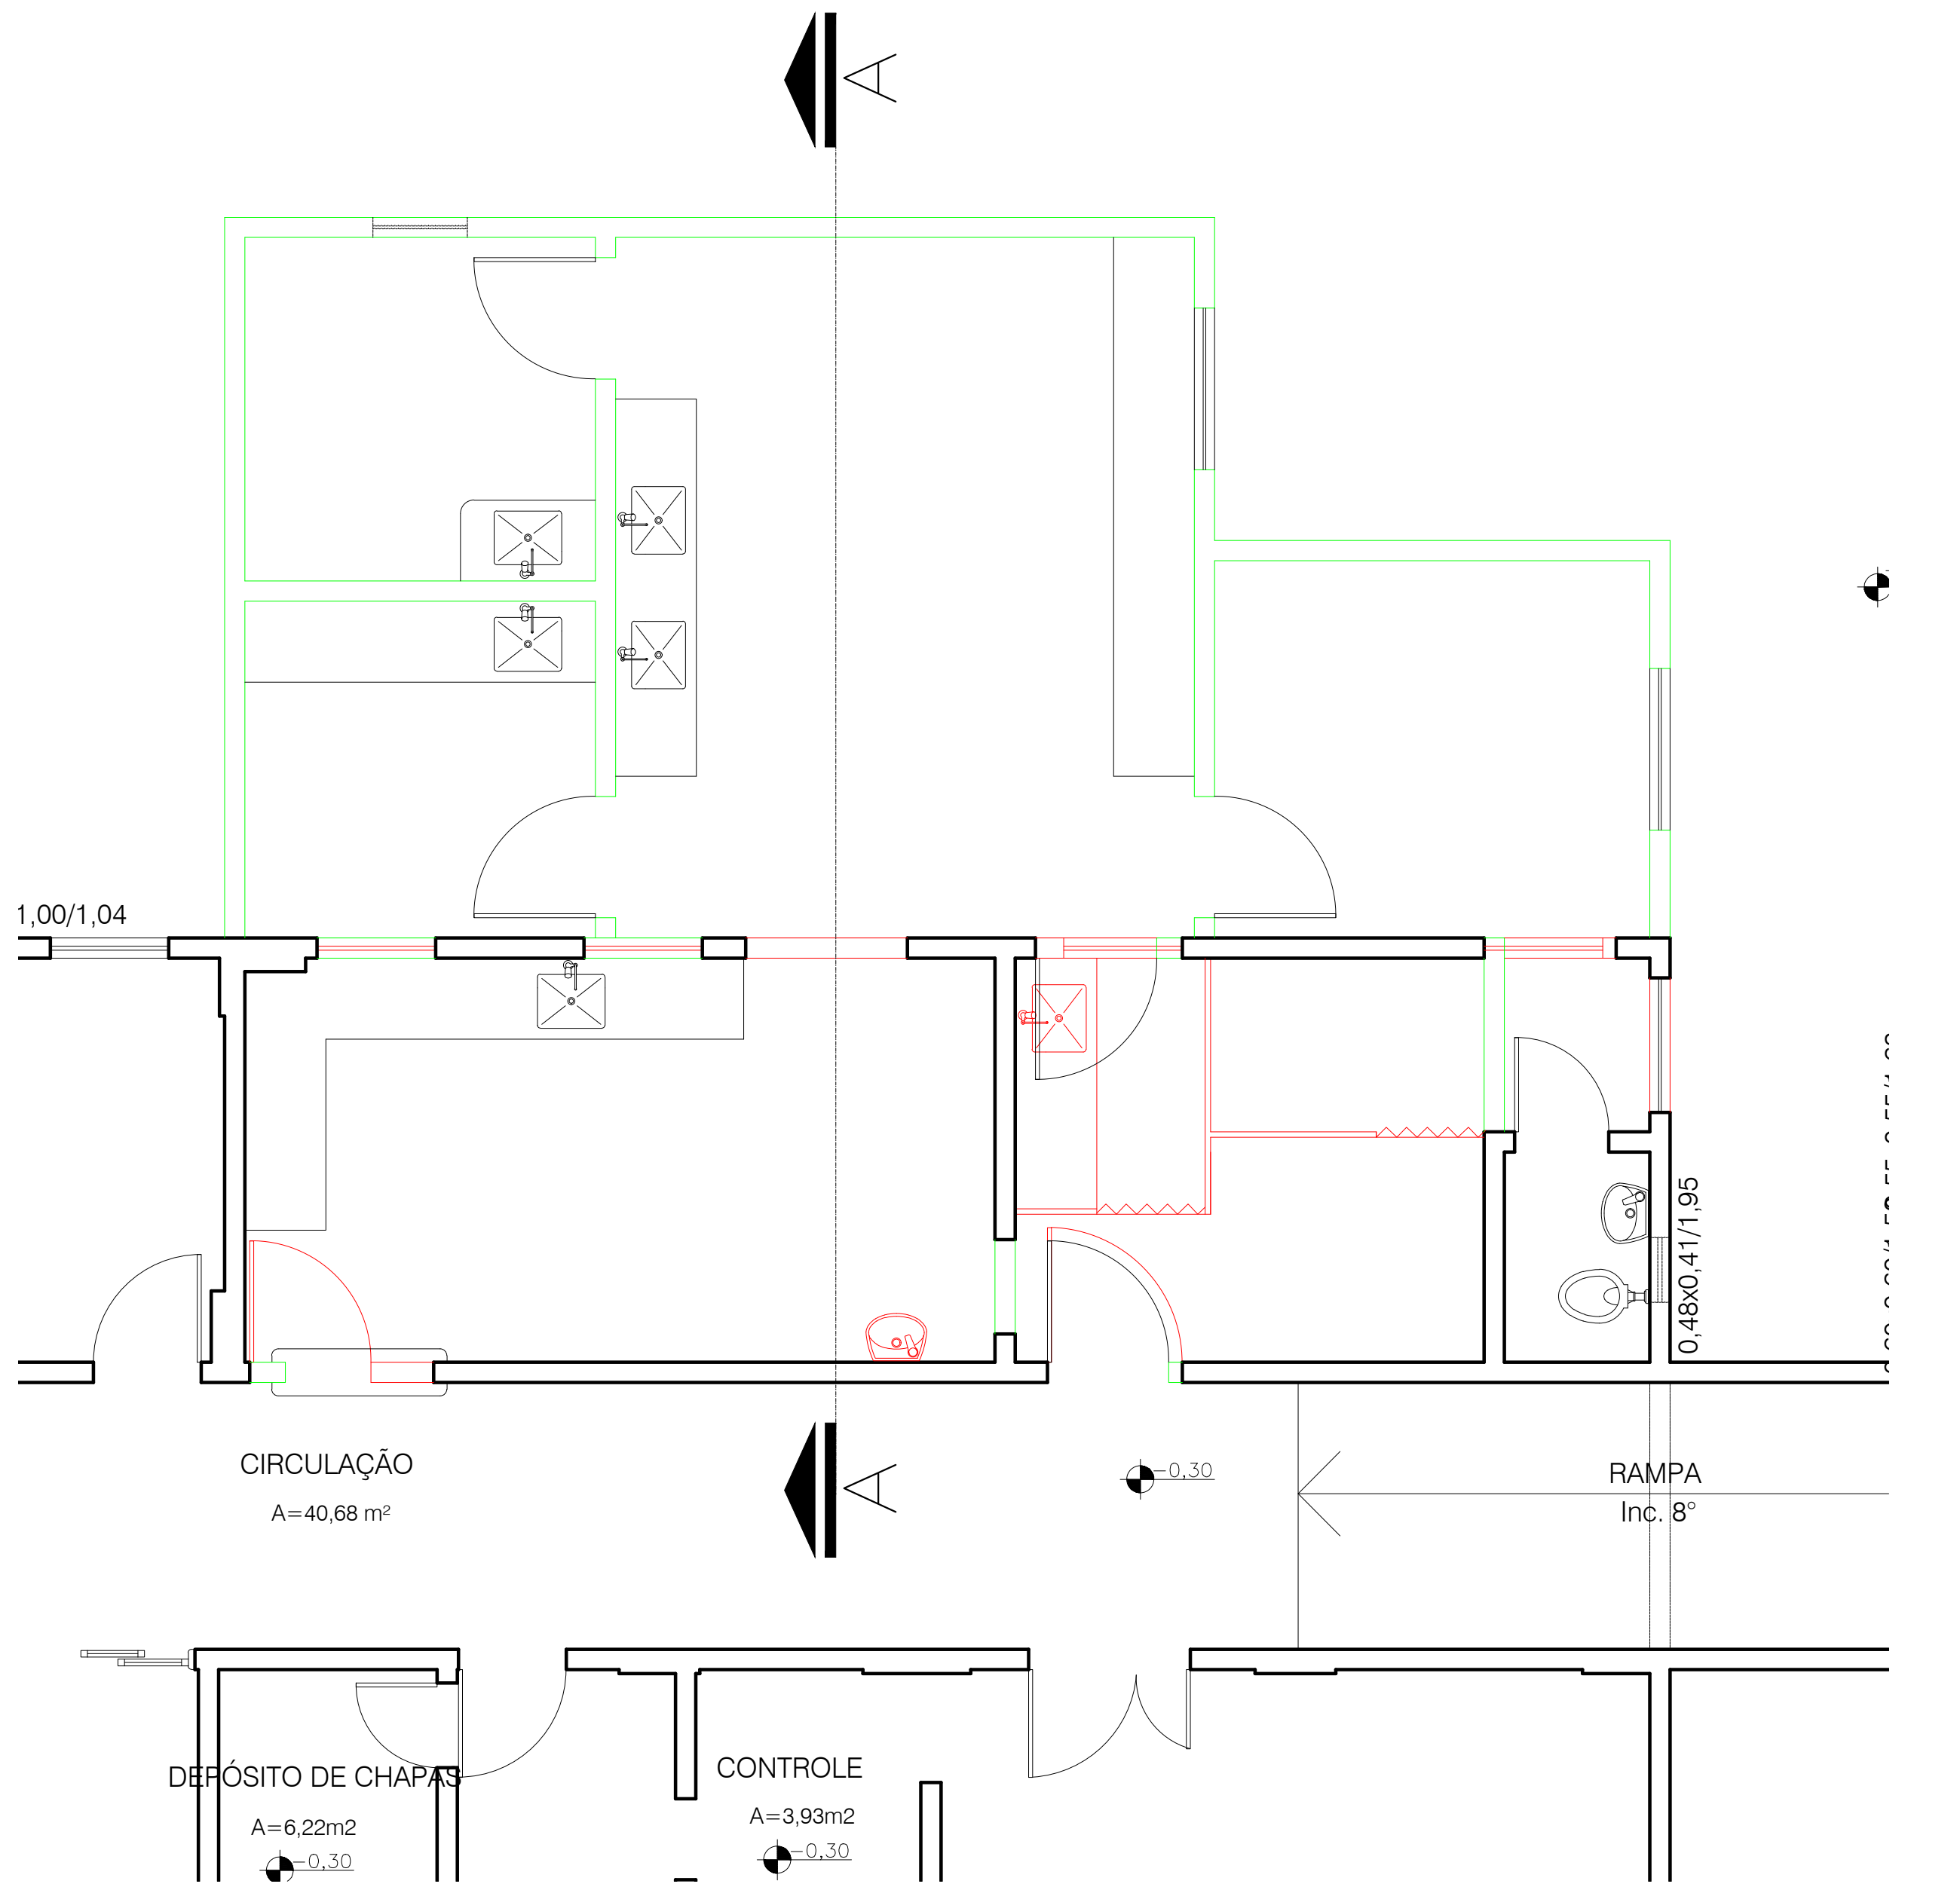

PLANTA BAIXA - CONSTRUÇÃO E DEMOLIÇÃO
Escala--------------------1/50

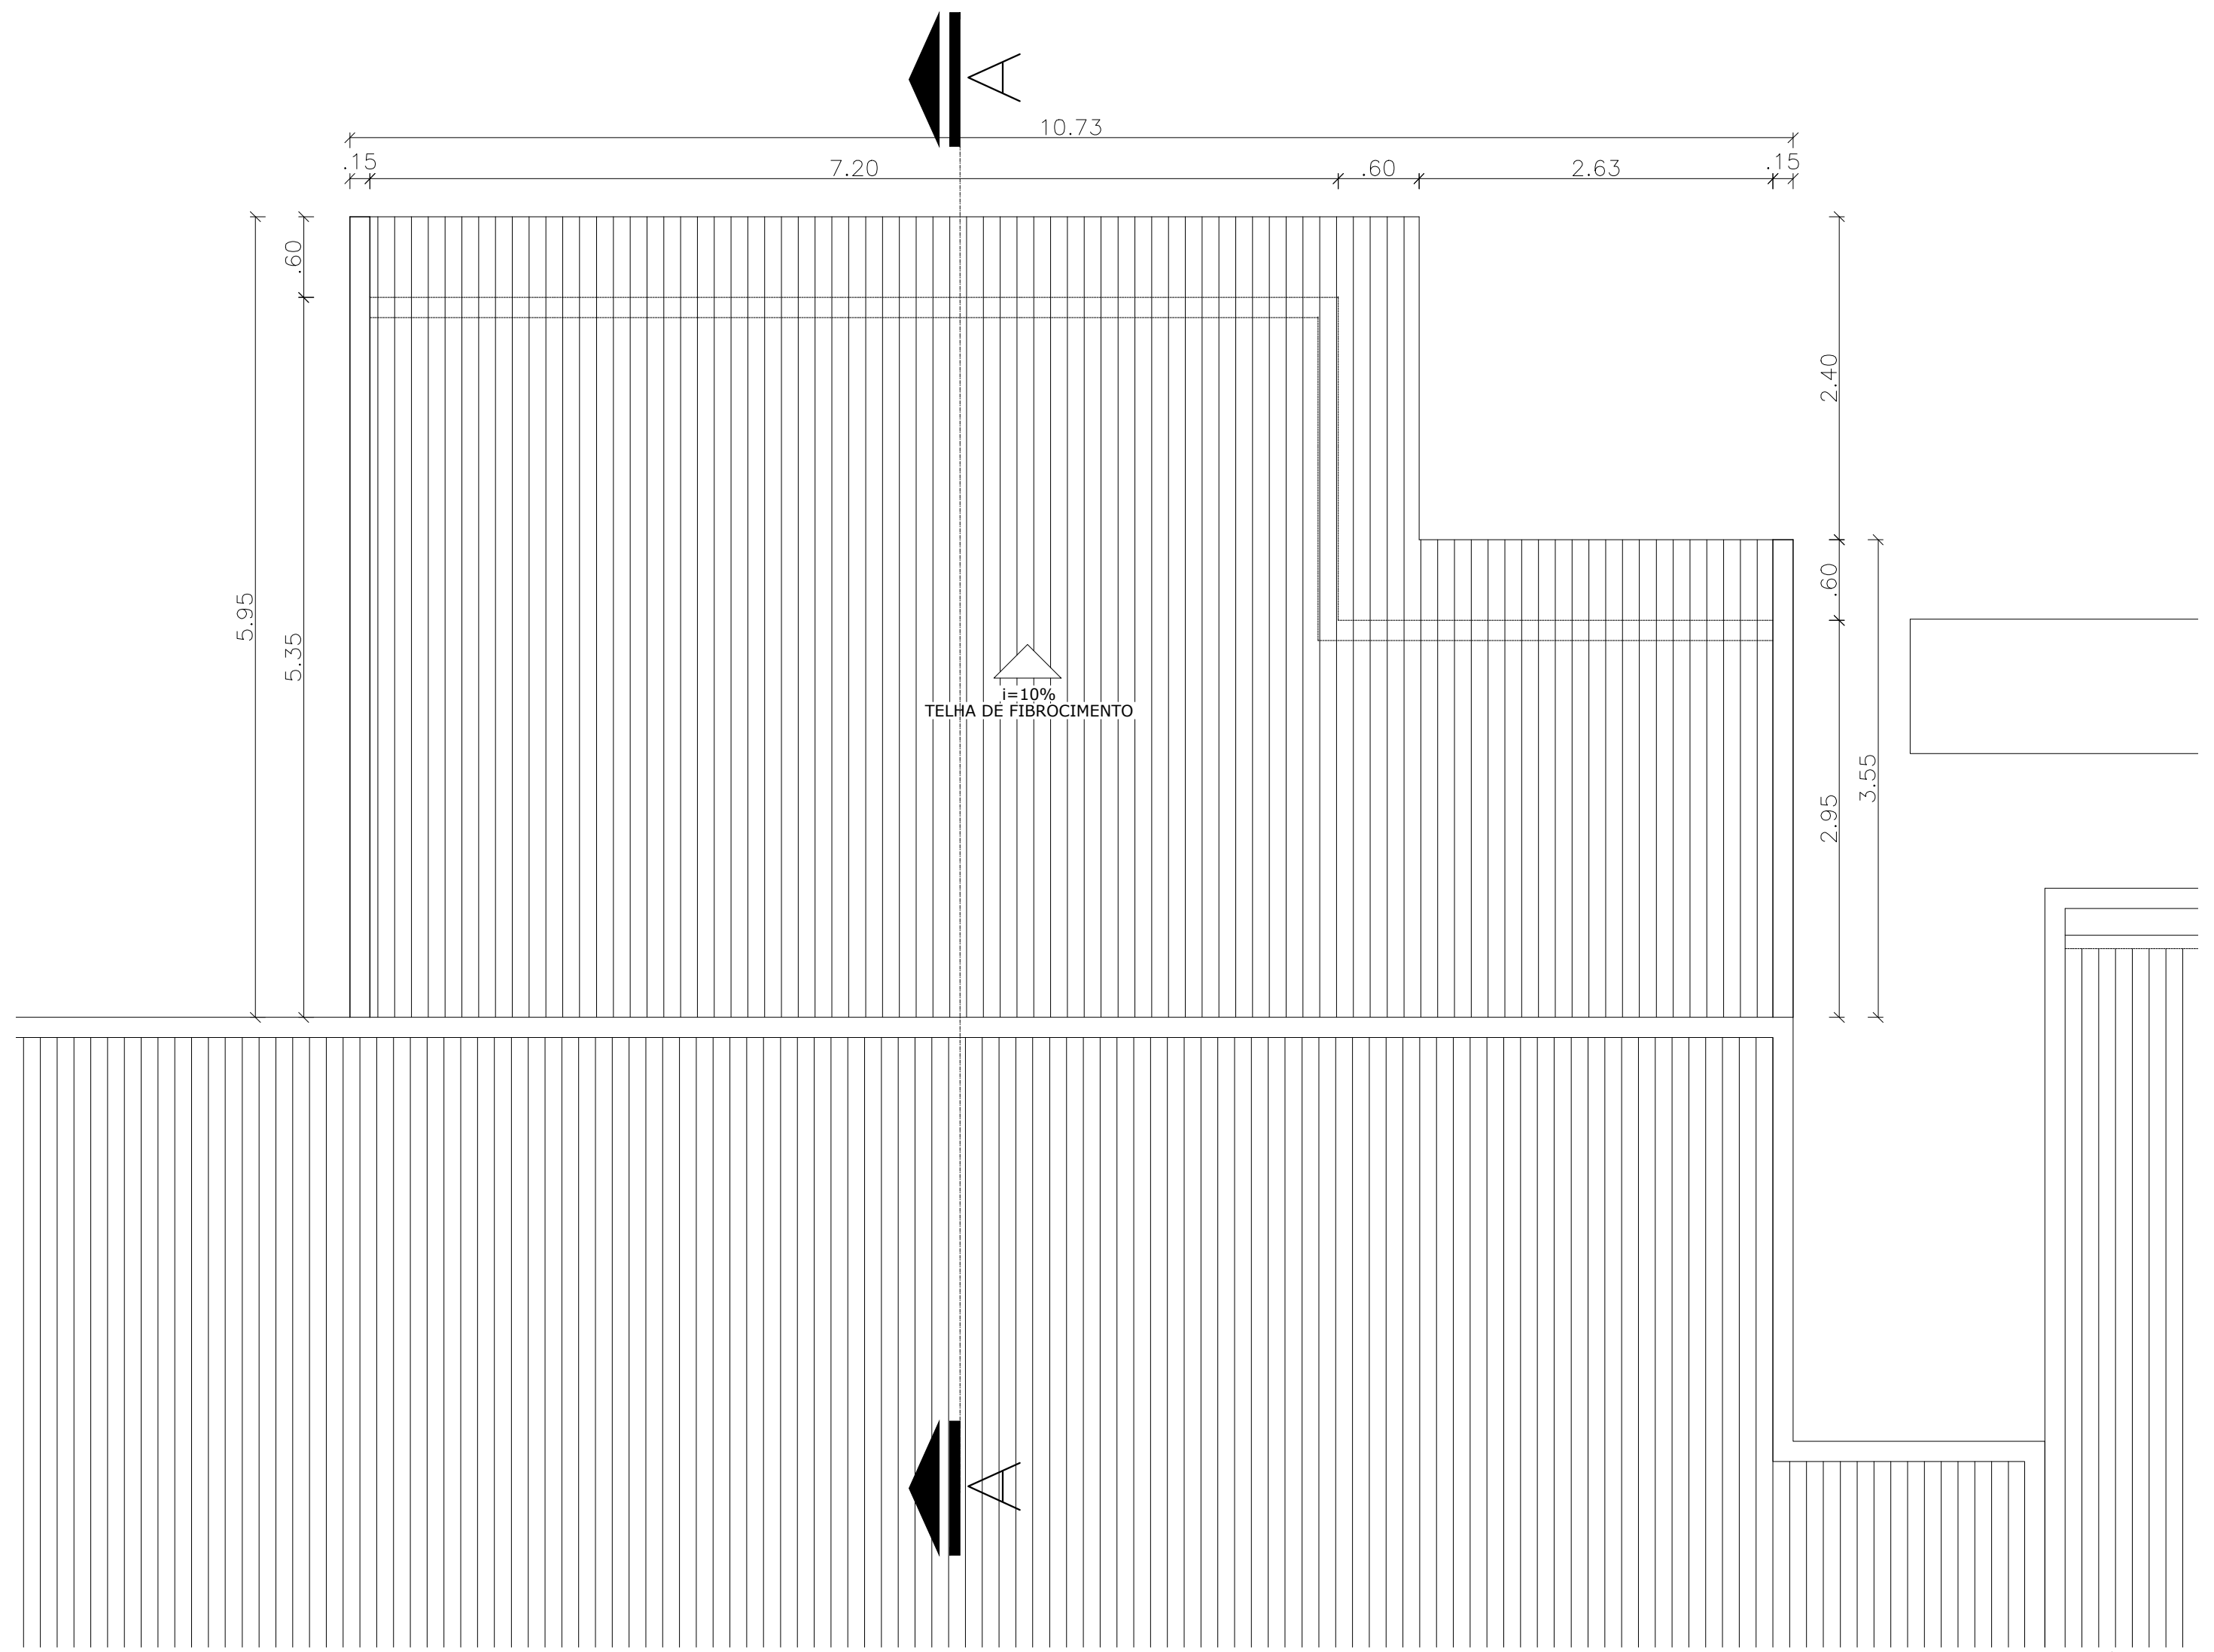

PLANTA DE COBERTURA
Escala--------------------1/50

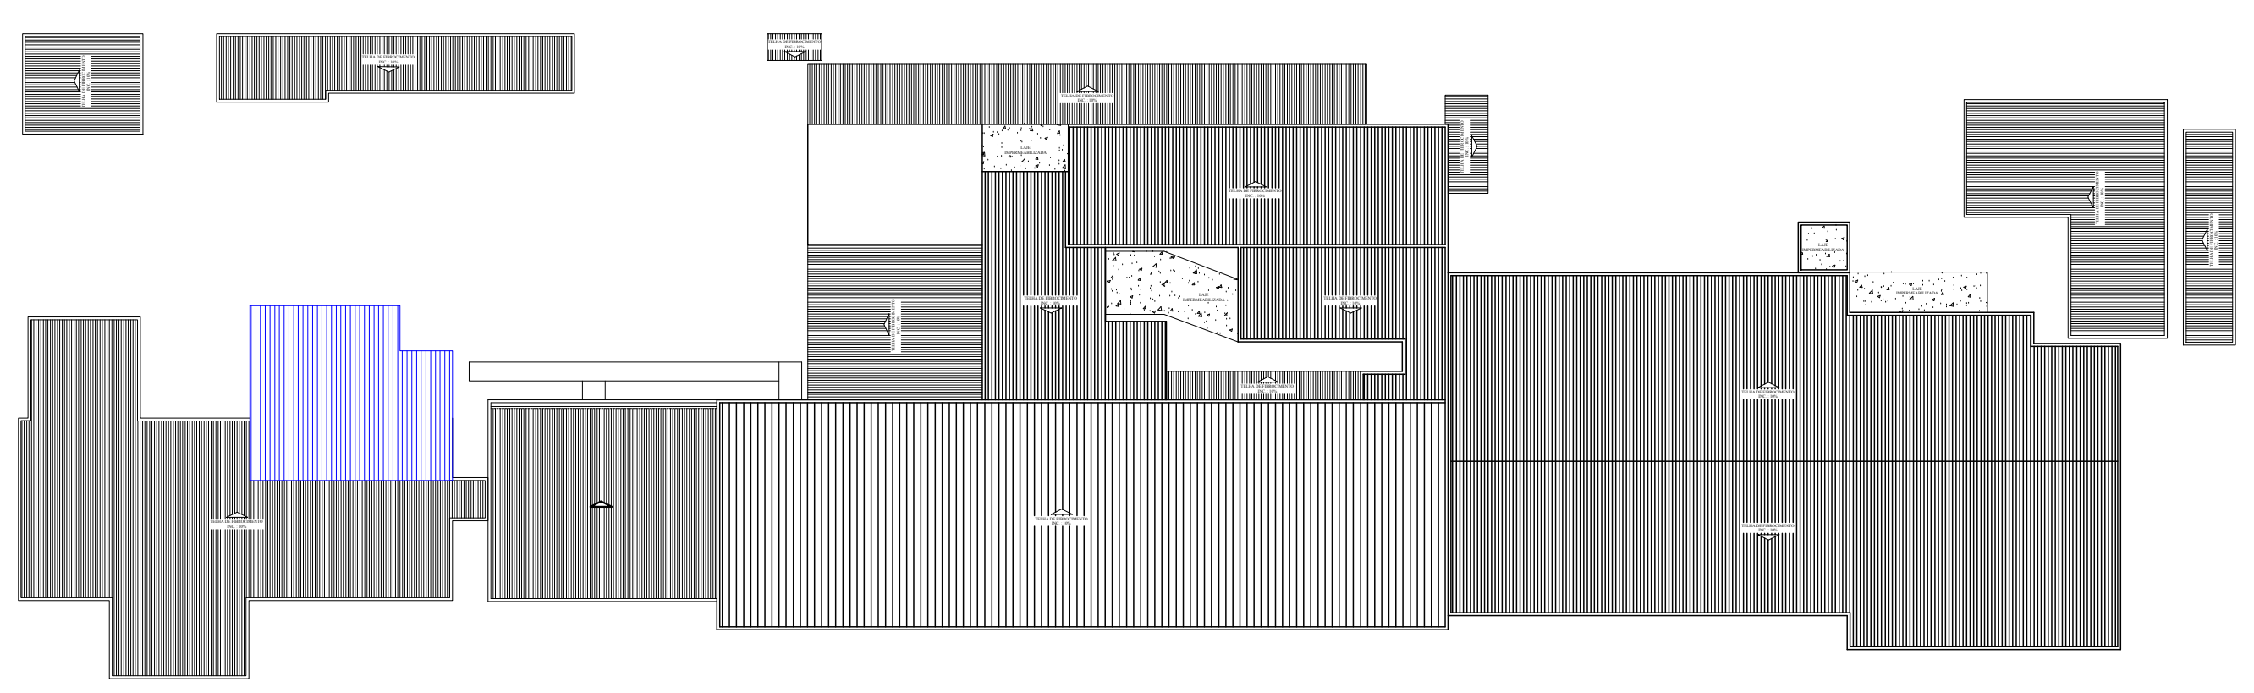

LOCAÇÃO
Escala--------------------1/400

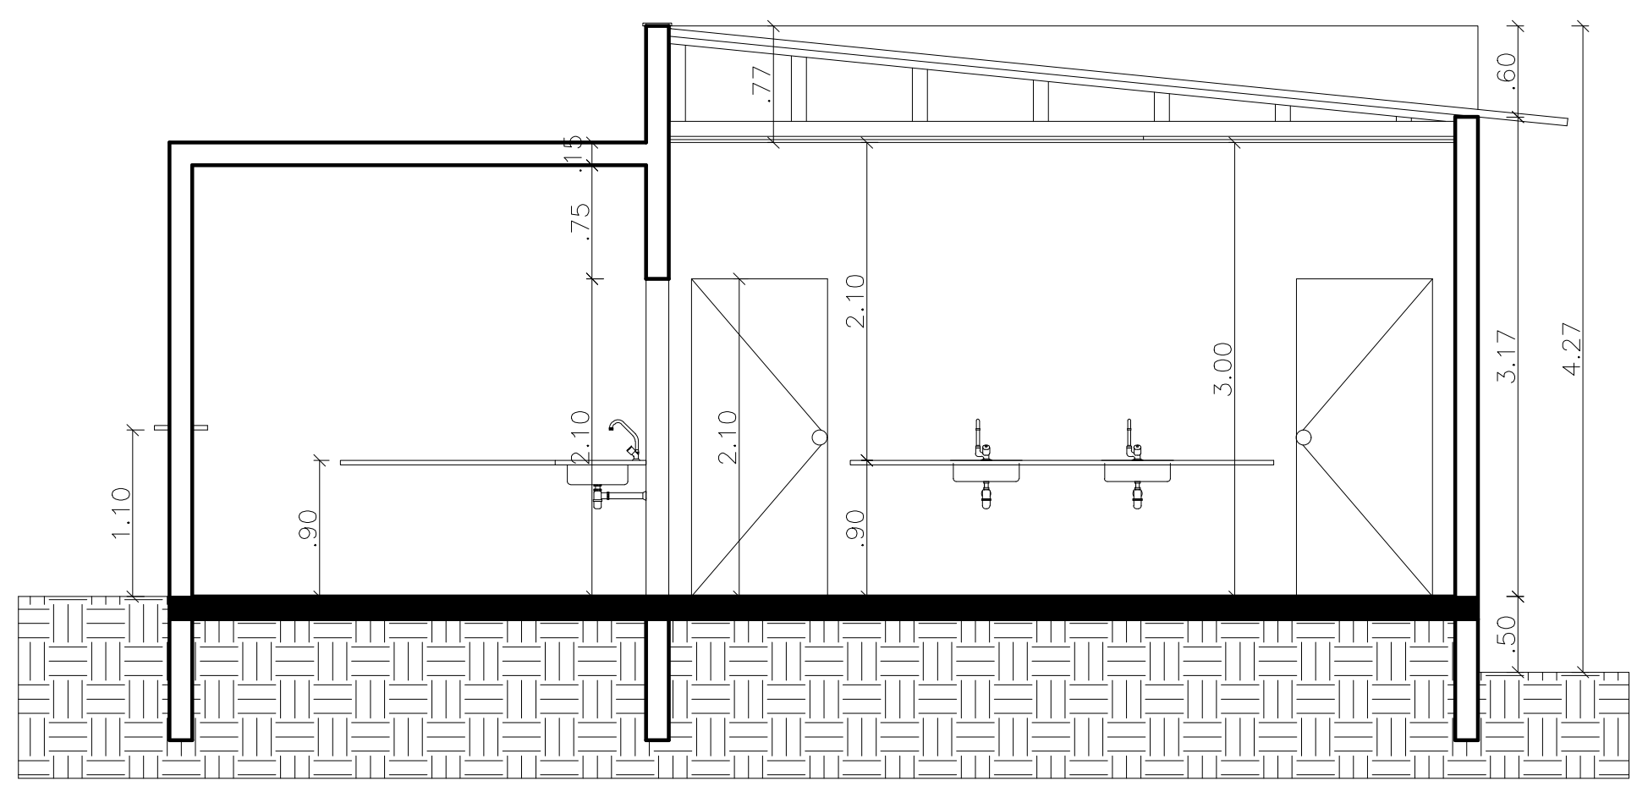

CORTE AA
Escala--------------------1/50

REVESTIMENTOS

PISOS

GN	PISO EM GRANITINA POLIDA

PAREDES

PP	PINTURA ACRÍLICA, COM ACABAMENTO ACETINADO, SOBRE ALVENARIA CHAPISCADA, REBOCADA, OU GESSO ACARTONADO OBSERVAR TIPO DE PLACA NAS ESPECIFICAÇÕES) EMASSADA COM MASSA ACRÍLICA E PINTADAS COM TINTA NA COR PALHA.
AC	AZULEJO 0,20 x 0,20m, 1ª LINHA, P.E.I.4, NA COR BRANCA, ACABAMENTO BRILHANTE COM RESITÊNCIA À ÁCIDOS, ASSENTADO COM ARGAMASSA DE CIMENTO COLANTE E REJUNTAMENTO BRANCO DE 2mm.

TETO

PP	PINTURA ACRÍLICA SOBRE REBOCO, SEMI-BRILHO
PG	PINTURA ACRÍLICA SOBRE FORRO DE GESSO ACARTONADO

OBS:
-TODOS OS RODAPÉS SERÃO EMBUTIDOS E TERÃO 15cm DE ALTURA EM GRANITINA POLIDA, EXCETO EM ÁREAS COM REVESTIMENTO CERÂMICO

ESQUADRIAS

PORTAS

	DIMENSÕES	ESPECIFICAÇÃO	QUANT.
P1	0,90 x 2,10m 01 FOLHA	ABERTURA SIMPLES, COM ACABAMENTO DE LAMINADO MELAMÍNICO NA COR BRANCO E BORDA TOTAL EM PVC	05 UNIDADES
P2	0,70 x 2,10m 01 FOLHA	DE CORRER,COM ACABAMENTO DE LAMINADO MELAMÍNICO NA COR BRANCO E BORDA TOTAL EM PVC	01 UNIDADE

JANELAS

	DIMENSÕES	ESPECIFICAÇÃO	QUANT.
J1	1,20 x 1,00m PEITORIL = 1,10m	DE CORRER, 2 FOLHAS - ESQUADRIA EM ALUMÍNIO, COM PINTURA ELETROSTÁTICA NA COR BRANCA. VIDRO TEMPERADO LISO 8mm.	02 UNIDADES
J2	0,70 x 0,50m PEITORIL = 1,60m	MAXIM-AR, 1 FOLHA - ESQUADRIA EM ALUMÍNIO, COM PINTURA ELETROSTÁTICA NA COR BRANCA. VIDRO TEMPERADO LISO 8mm.	01 UNIDADE
J3	1,00 x 1,00m PEITORIL = 1,10m	DE CORRER, 2 FOLHAS - ESQUADRIA EM ALUMÍNIO, COM PINTURA ELETROSTÁTICA NA COR BRANCA. VIDRO TEMPERADO LISO 8mm.	01 UNIDADE

🟥	DEMOLIÇÃO
🟩	CONSTRUÇÃO DE ALVENARIA
🟦	LOCAL DA OBRA

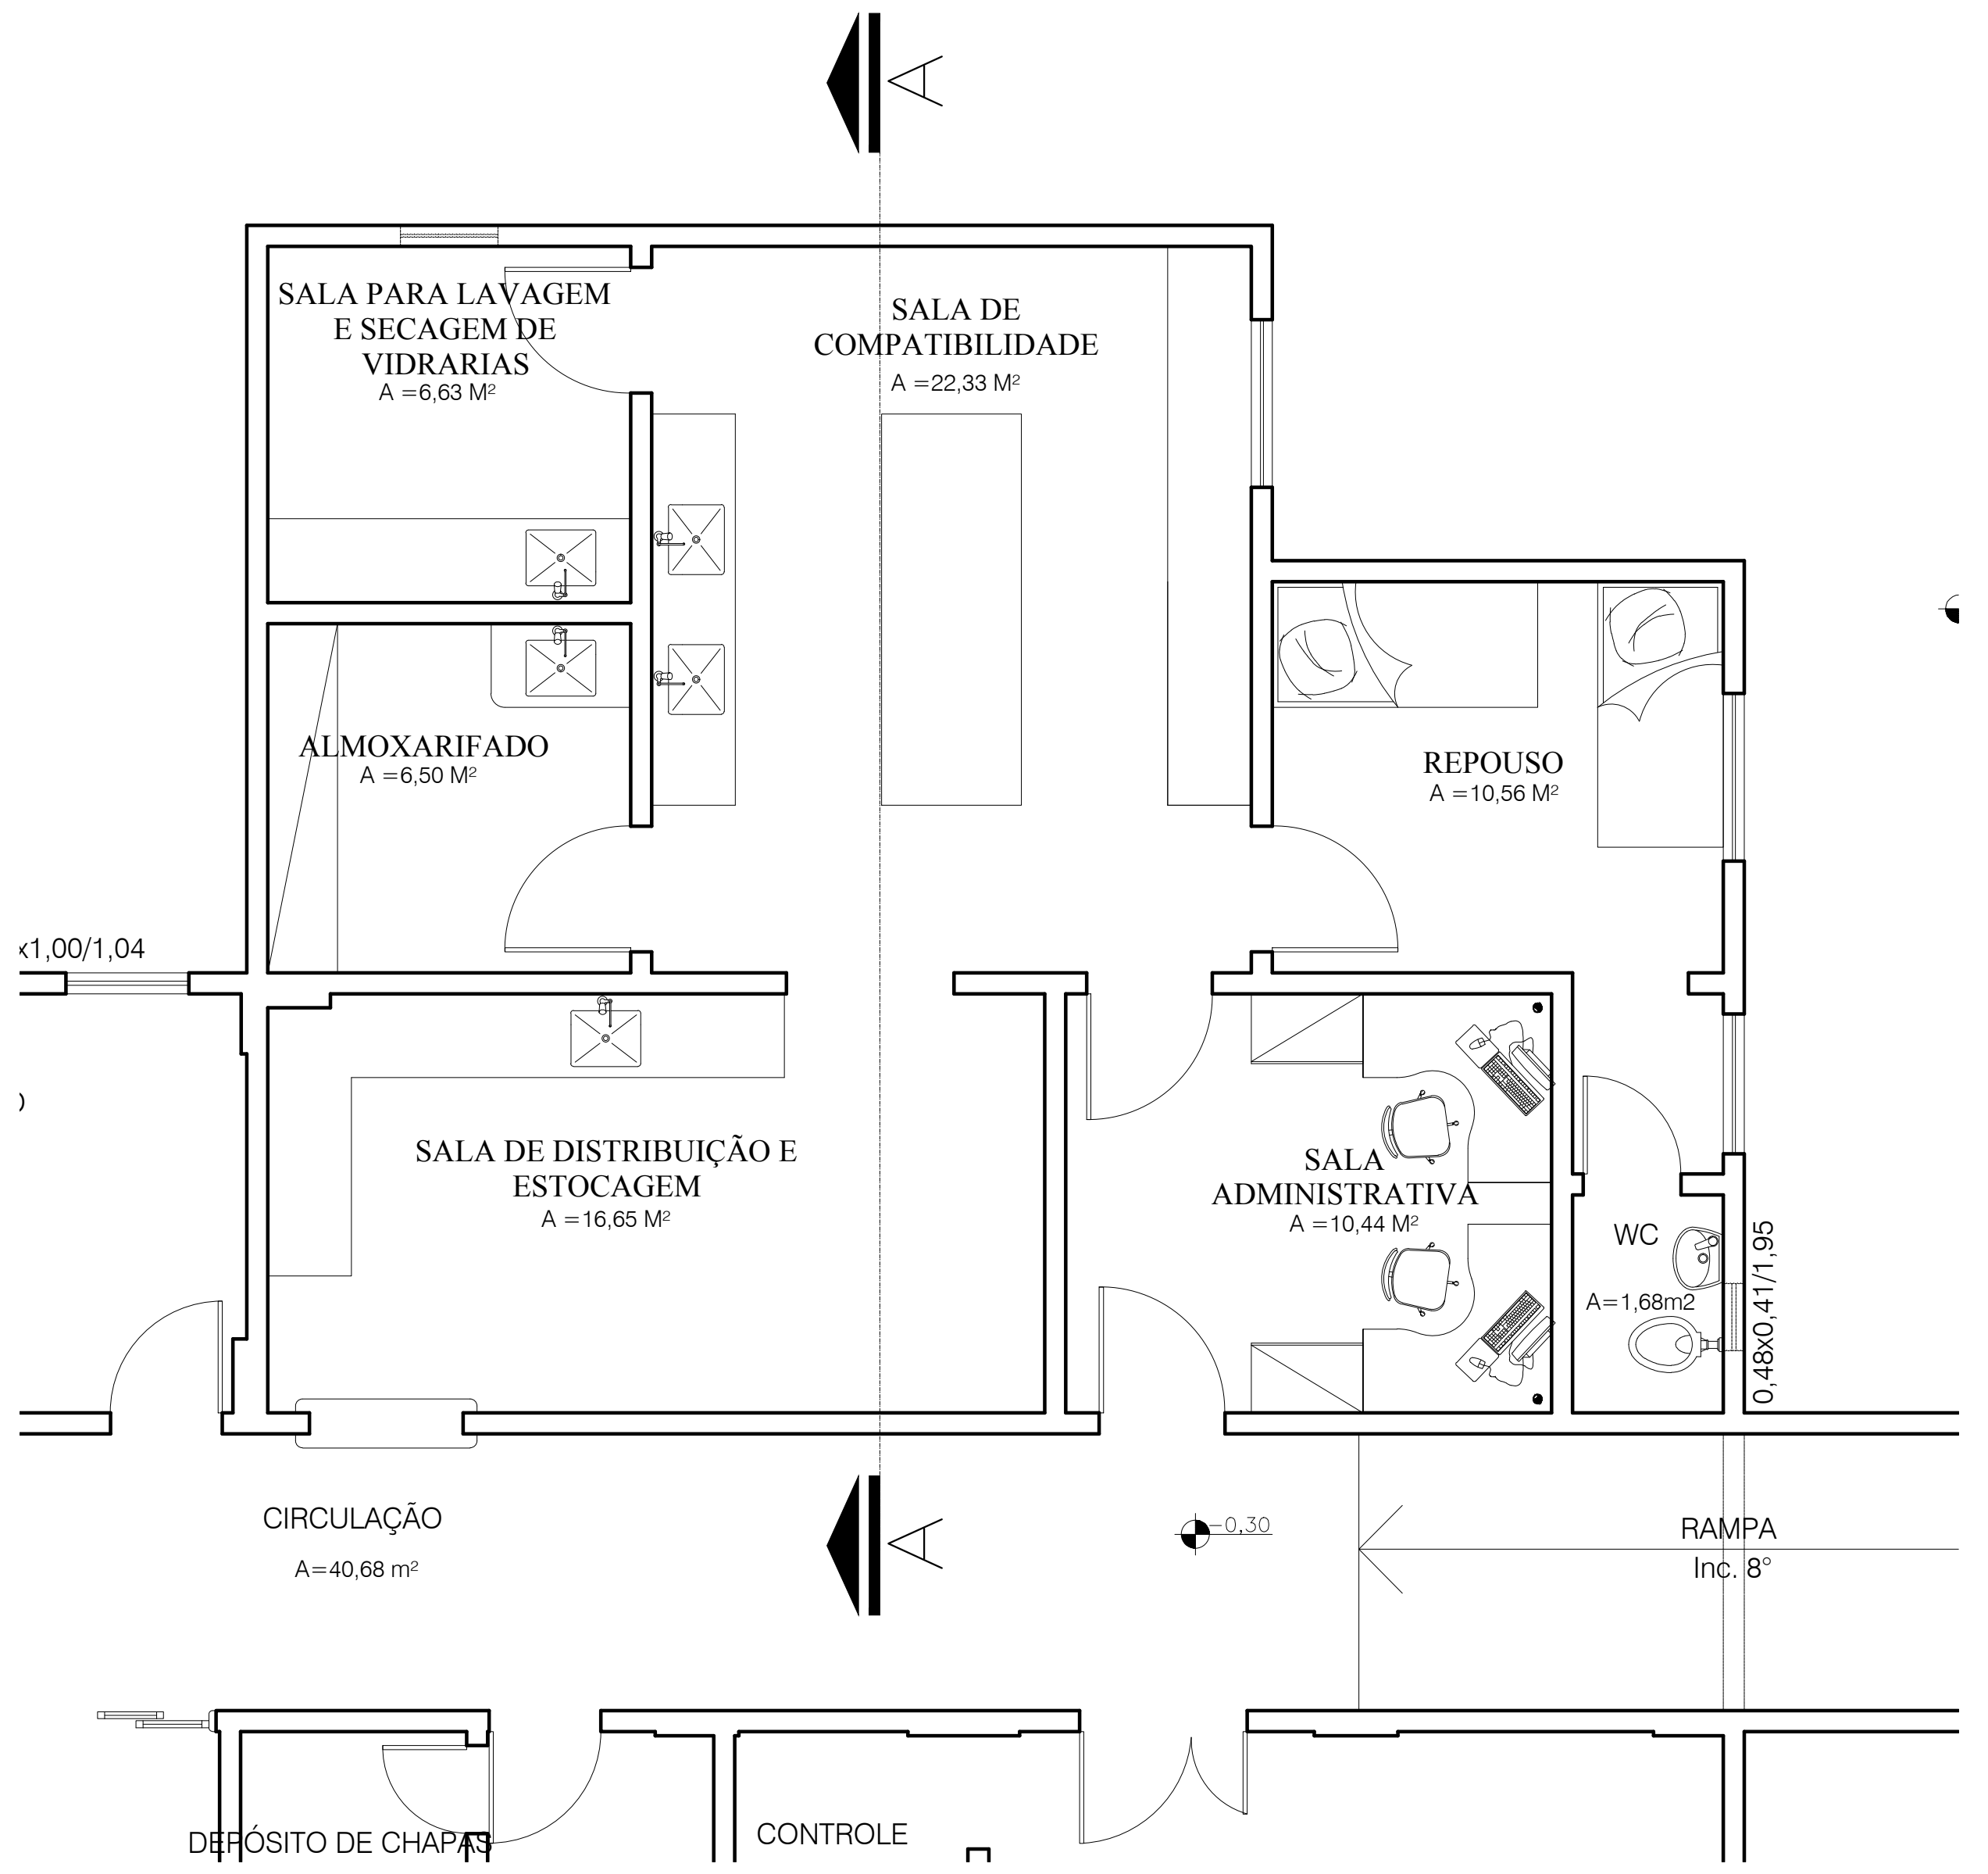

PLANTA BAIXA - LAYOUT
Escala--------------------1/50

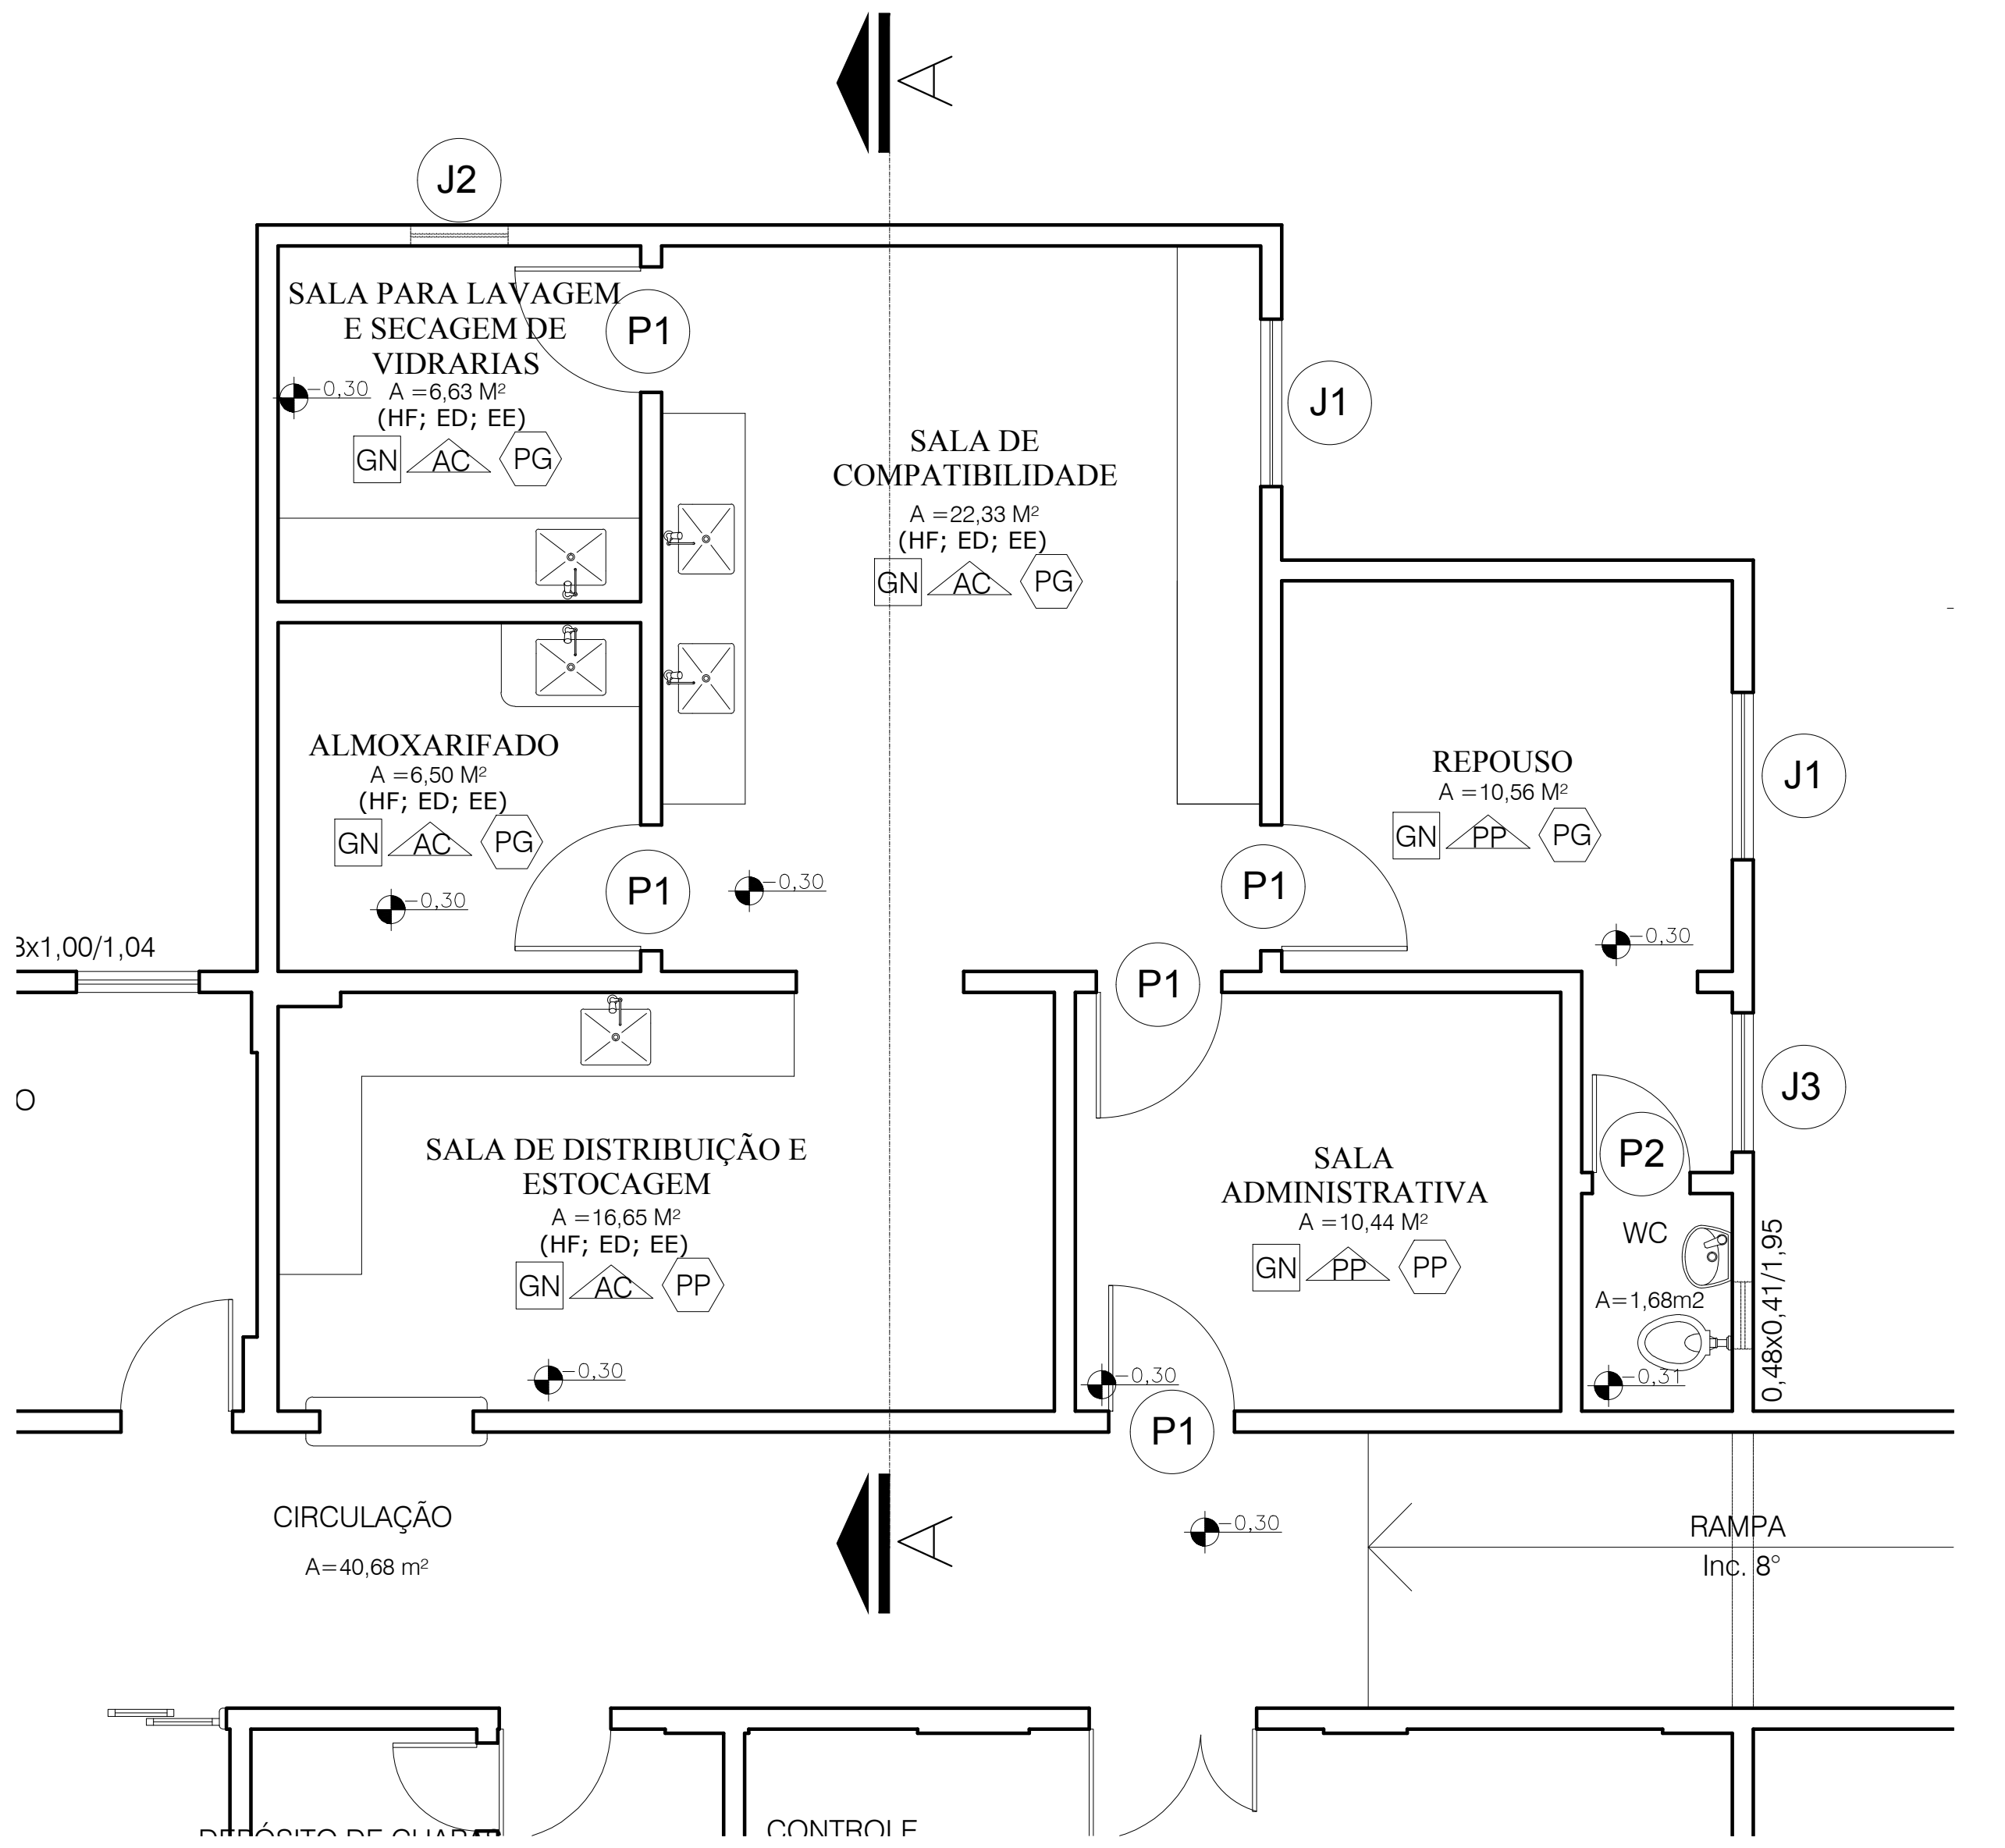

PLANTA BAIXA - DETALHES
Escala--------------------1/50

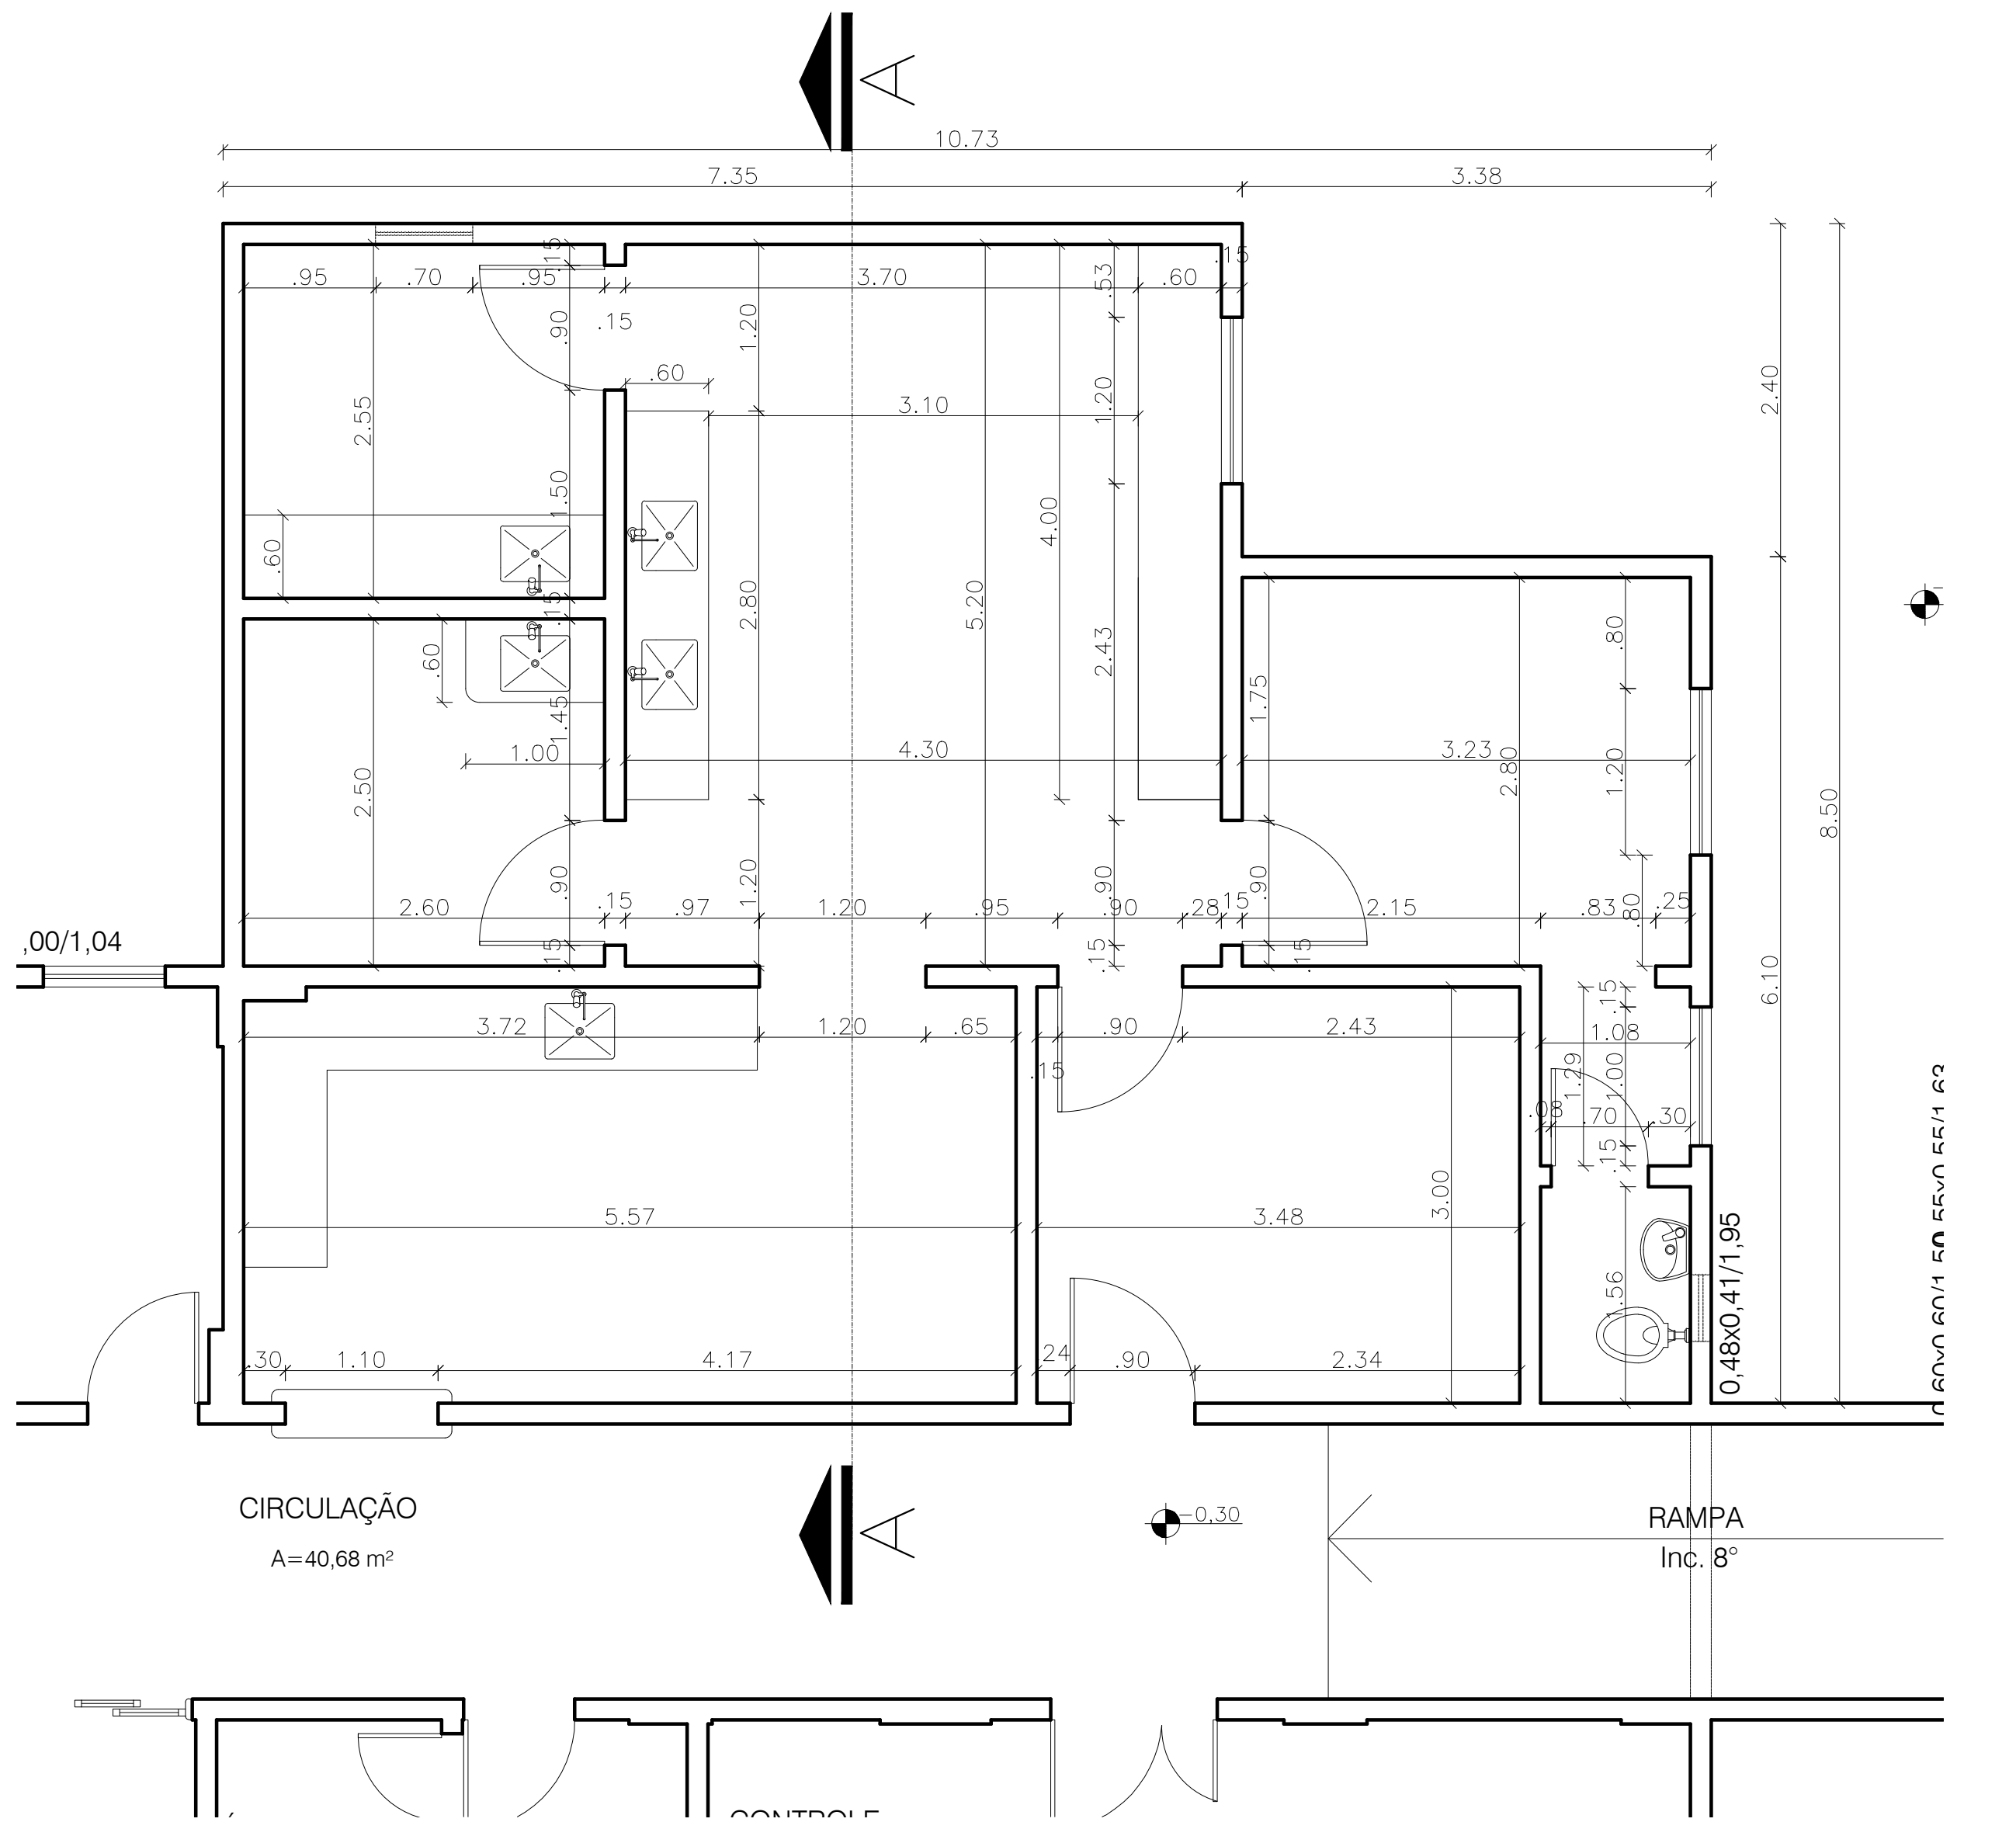

PLANTA BAIXA - COTAS
Escala--------------------1/50

APROVAÇÃO:	APROVAÇÃO:

Governo do Estado do Tocantins
Secretaria de Estado da Saúde

Diretoria de Arquitetura e Engenharia
dos Estabelecimentos de Saúde

OBRA:
AMPLIAÇÃO DA AGÊNCIA TRANSFUSIONAL DO HOSPITAL E MATERNIDADE DONA REGINA SIQUEIRA CAMPOS

ENDEREÇO:
104N, RUA NE-5, CONJ. 4, LT. 32,34,36,38,40 E 42, PALMAS-TO

PROJETO:	CONTEÚDO:
ARQUITETÔNICO	PLANTAS DE SITUAÇÃO, LOCAÇÃO, COBERTURA, COTAS, LAYOUT, DETALHES E CORTES

AUTOR(A) DO PROJETO:	DIRETOR(A):
ANDRÉ LUIZ DOS SANTOS ANALISTA DE PROJETOS DE OBRAS CIVIS E ARQUITETÔNICAS MAT.: 11541172-1 CAU: TO A110773-9	MARCELO LUIS GRATÃO CASTRO DIRETOR DE ARQ. E ENG. DOS ESTAB. DE SAÚDE MAT.: 11503840 CAU: TO A52176-0

SECRETÁRIO(A):
MARCOS E. MUSAFIR

ÁREA EXISTENTE:	ÁREA A AMPLIAR:	ÁREA A REFORMAR:	ÁREA TOTAL:	
5.835,48m²	49,26 m²	31,23 m²	5884,74 m²	ÚNICA
TERRENO:	NOME DO ARQUIVO:		DATA:	
4.200,00 m²	ARQ-HMDR-AG.TRANS.-PLM-PB-03		Setembro/2017	A0