

LEGENDA:

	- Caixa de Derivação 'C' 38x38mm
	- Cotovelo 'C' perfurado 75x50mm
	- Junção 'L' 38x38mm
	- Luva de Acabamento perfurado 75x50mm
	- Saída Lateral Dupla 3/4" 38x38mm
	- Tomada RJ45 na parede (2P)
	- Eletrودuto no Teto
	- Duto aéreo perfurado 'C' 75mmx50mm
	- Duto perfurado 38mmx38mm

OBSERVAÇÕES IMPORTANTES:

- OS ELETRODUTOS SEM INDICAÇÃO SÃO FLEXÍVEIS DE PVC E TEM DIÂMETRO DE 3/4".
- AS ELETROCALHAS SEM INDICAÇÃO TEM SEÇÃO 75x50mm, E SÃO DO TIPO PERFURADAS.
- TODOS OS PERFILADOS SÃO PERFURADOS E POSSUEM SEÇÃO 38x38mm.
- SOB NENHUMA HIPÓTESE OS CONDUTORES DE LÓGICA DEVERÃO ESTAR JUNTOS AOS CONDUTORES ELÉTRICOS.
- OS CONDUTORES DE LÓGICA NÃO PODEM TER SUA PROTEÇÃO VIOLADA OU TER DERIVAÇÕES E EMENDAS.
- TODOS OS PONTOS LÓGICOS DEVERÃO POSSUIR INDICAÇÃO NOS RESPECTIVOS ESPELHOS DAS TOMADAS.
- ESTE PROJETO DE REFORMA ESTÁ BASEADO EM ESTRUTURA A SER MONTADA DE ACORDO COM PROJETO (CAB-HMDR-REFORMA-PLM-PB-00) A SER EXECUTADO . SOLICITAR PROJETO À DAEES.
- OS PONTOS QUE SERÃO INSERIDOS NO RACK, DEVEM RESPEITAR A NUMERAÇÃO JÁ EXISTENTE NO PRÉDIO.
- TODAS AS PARTES METÁLICAS (CANALETAS, CAIXAS, QUADROS,E ETC) DEVERÃO SER RIGIDAMENTE ATERRADAS.
- TODOS OS CABOS UTP DEVERÃO SE IDENTIFICADOS EM AMBAS EXTREMIDADES ATRAVÉS DE ANILHAS PLÁSTICAS.
- DEVERÁ SER UTILIZADO CABO UTP-4P CATEGORIA 5e.




NUMERAÇÃO DOS PONTOS DE CABEAMENTO ESTRUTURADO:

PT - PONTO DE ESTAÇÃO DE TRABALHO.

Y - RACK DE ALIMENTAÇÃO DO PONTO.

Z - PAVIMENTO ONDE ENCONTRA-SE O PONTO ONDE (-1: SUBSOLO, 0: TÉRREO, 1: PAV. 1, 2: PAV.2.

XXX - NÚMERO DO PONTO.

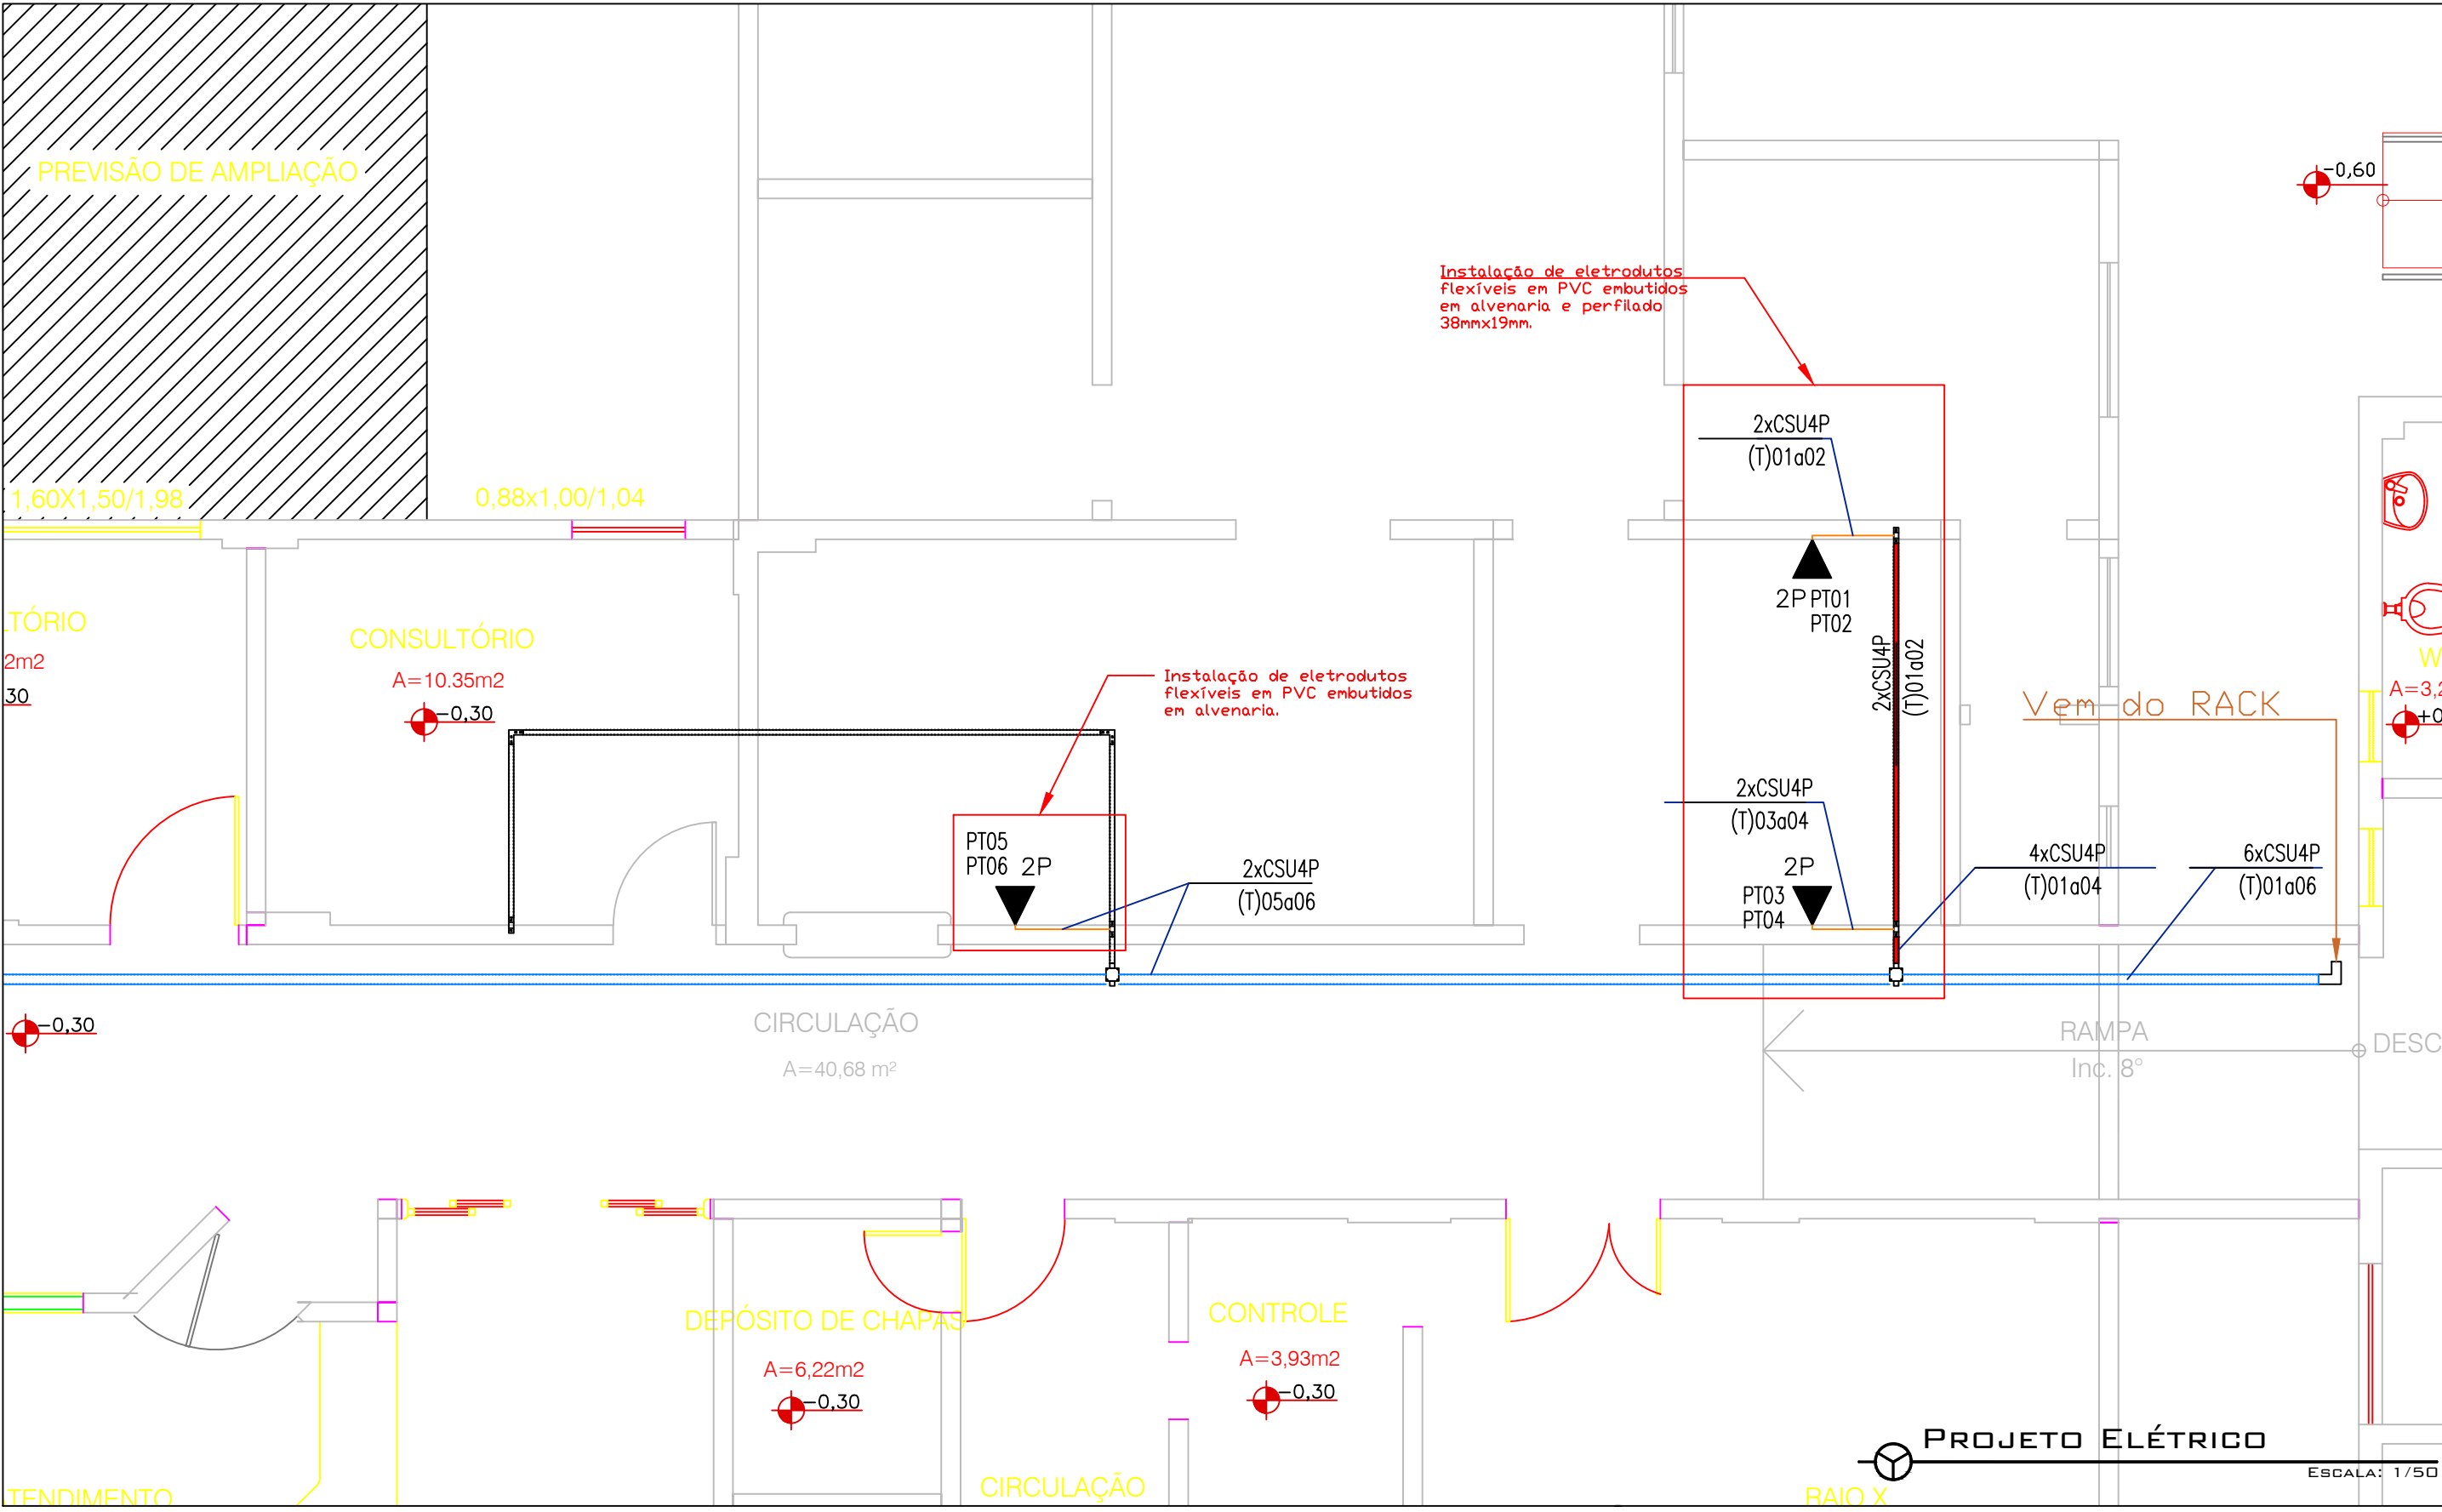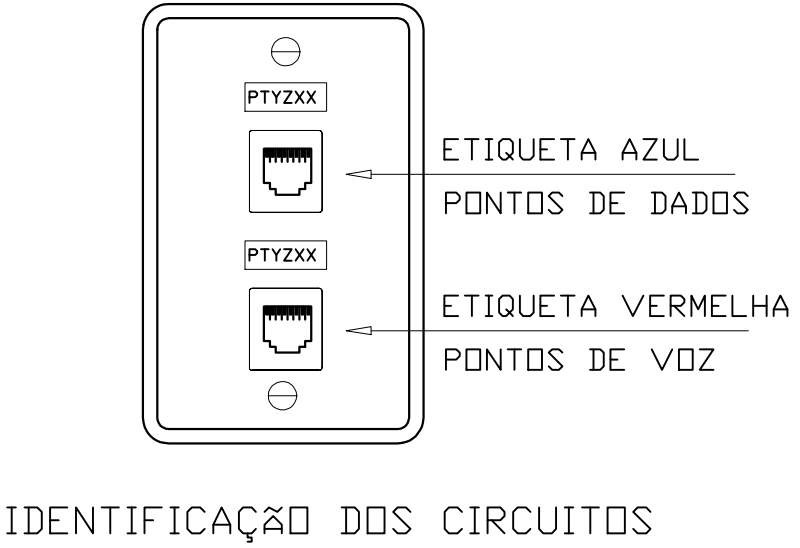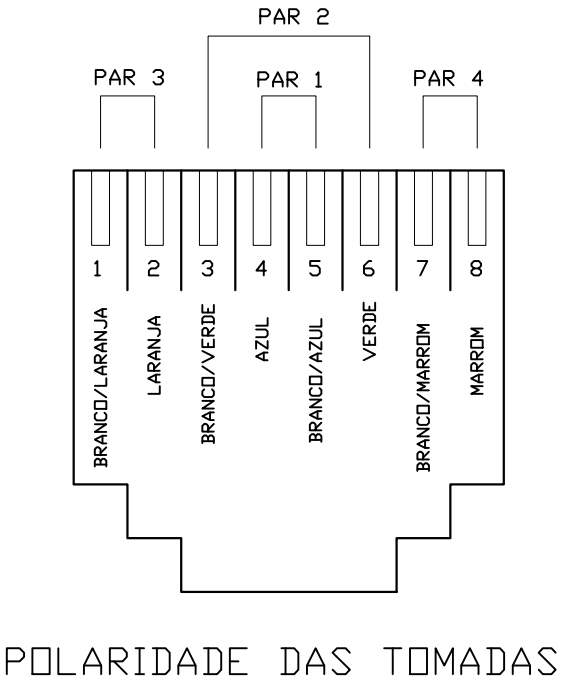

APROVAÇÃO:

APROVAÇÃO:

Governo do Estado do Tocantins
Secretaria de Estado da Saúde
Diretoria de Arquitetura e Engenharia dos Estabelecimentos de Saúde

OBRA: AMPLIAÇÃO DA AGÊNCIA TRANSFUSIONAL DO HOSPITAL E MATERNIDADE DONA REGINA SIQUEIRA CAMPOS

ENDEREÇO: 104N, RUA NE-5, CONJ. 4, LT. 32,34,36,38,40 E 42, PALMAS-TO

PROJETO: CABEAMENTO ESTRUTURADO

CONTEÚDO: PROJETO DE CABEAMENTO LÓGICO, NOTAS IMPORTANTES, PADRÃO DE CRIMPAGEM, LEGENDA E IDENTIFICAÇÃO DE TOMADAS

AUTOR(A) DO PROJETO: ROBERTO PEREIRA DE PAIVA E SILVA FILHO
Analista de Projetos e Obras Cíveis e Arquitetônicas
Matrícula: 11591102/1
Eng. Eletricista - CREA: 302444/D-TO

DIRETOR(A): MARCELO LUIS GRATÃO CASTRO
Diretor de Arquitetura e Engª dos Estabelecimentos de Saúde
Matrícula: 11503840
CAU: TO 452176-0

SECRETÁRIO(A): SECRETÁRIO DE SAÚDE

ÁREA EXISTENTE: 5.835,48m²	ÁREA A AMPLIAR: 45,20 m²	ÁREA A REFORMAR: 31,23 m²	ÁREA TOTAL: 5892,86 m²	ÚNICA
TERRENO: 4.200,00 m²		NOME DO ARQUIVO: CAB-HMDR-AG.TRANS.-PLM-PE-00		DATA: Dezembro/2017

PROJETO ELÉTRICO

ESCALA: 1/50