



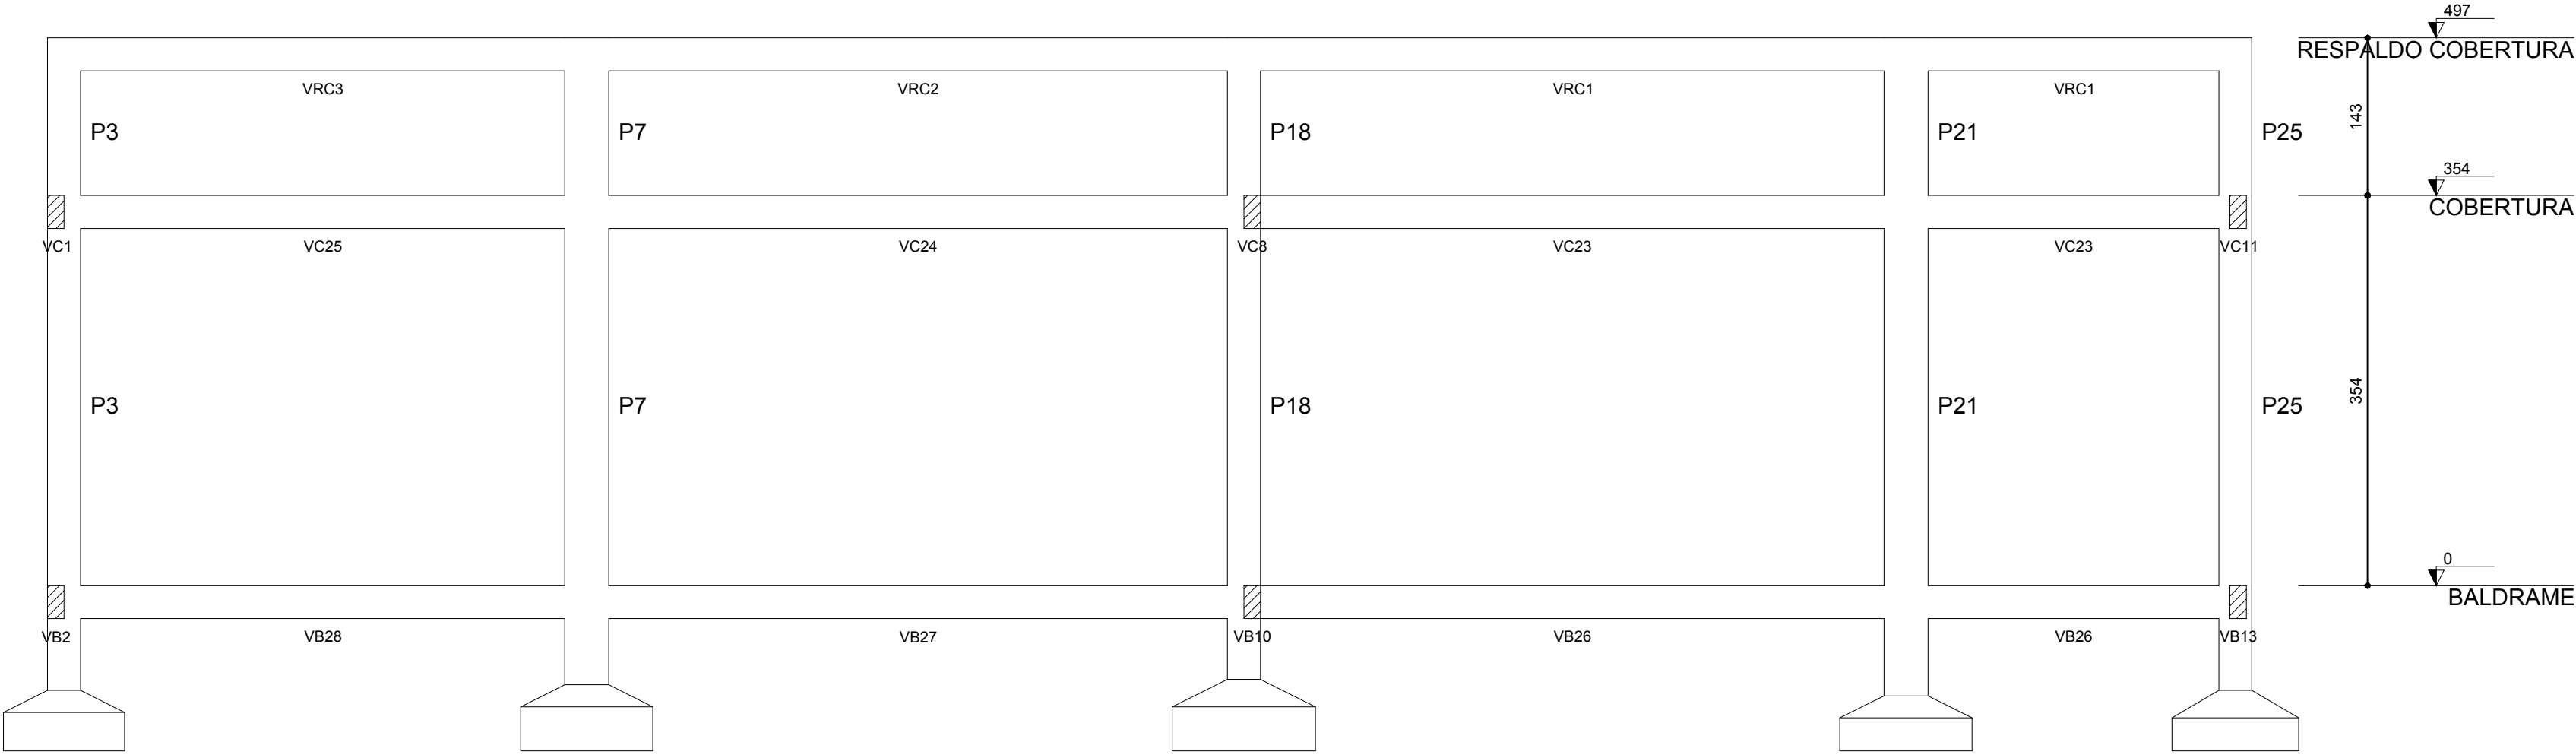

Corte B-B
escala 1:50

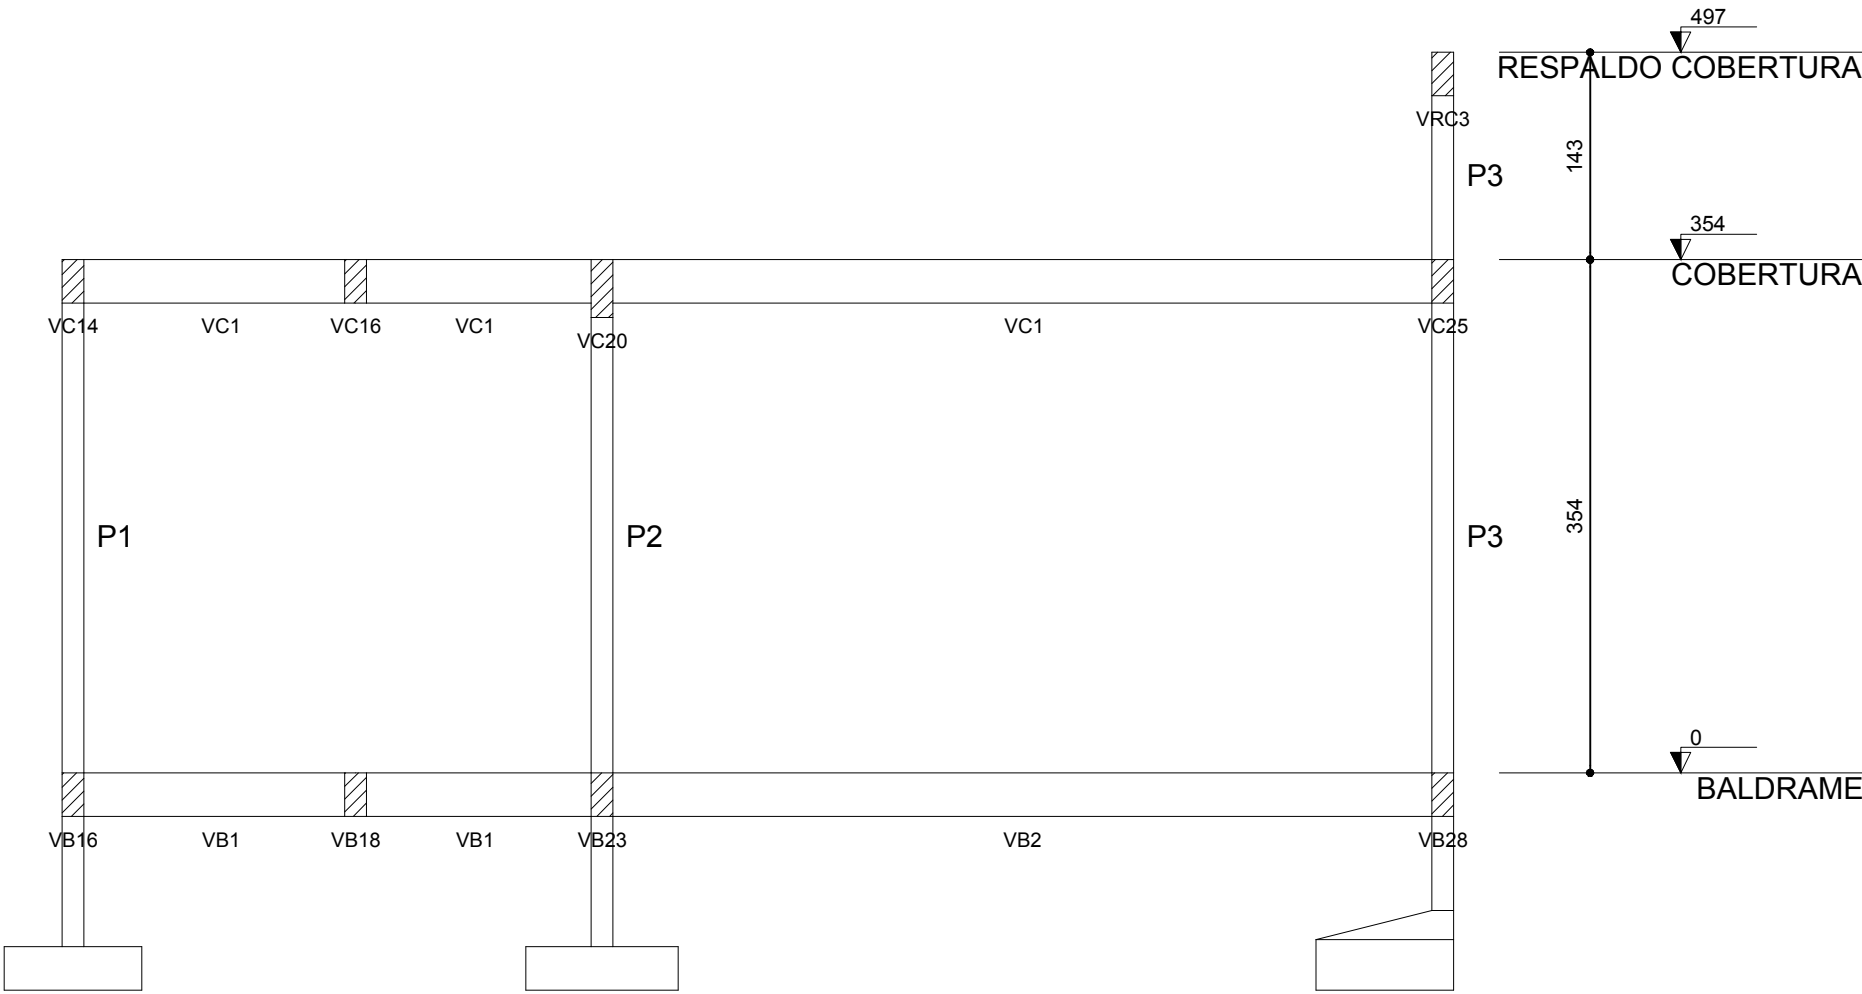

Corte A-A
escala 1:50

APROVAÇÃO:	APROVAÇÃO:



Governo do Estado do Tocantins
Secretaria de Estado da Saúde
Diretoria de Arquitetura e Engenharia
dos Estabelecimentos de Saúde

OBRA: AMPLIAÇÃO DO REFEITÓRIO DO HOSPITAL REGIONAL DE GURUPI	
ENDEREÇO: GURUPI / TO	
PROJETO: ESTRUTURA EM CONCRETO ARMADO	CONTEÚDO: CORTES

AUTORIA DO PROJETO: MARCELO CAMPOS MONTEIRO Engenheiro Civil CREA 5061327006/D-SP	DIRETORIA:
SECRETARIA:	

ÁREA EXISTENTE:	ÁREA A AMPLIAR:	ÁREA A REFORMAR:	ÁREA TOTAL:	01/11
VER PROJETO ARQUITETÔNICO	VER PROJETO ARQUITETÔNICO	VER PROJETO ARQUITETÔNICO	VER PROJETO ARQUITETÔNICO	
TERRENO:	NOME DO ARQUIVO:		DATA:	A1
			25/05/2018	
VER PROJETO ARQUITETÔNICO	XXXXXXXXXXXXXXXXXXXXXXXXXXXXXXXXXXXX		DESENHISTA: MARCELO CAMPOS MONTEIRO	