


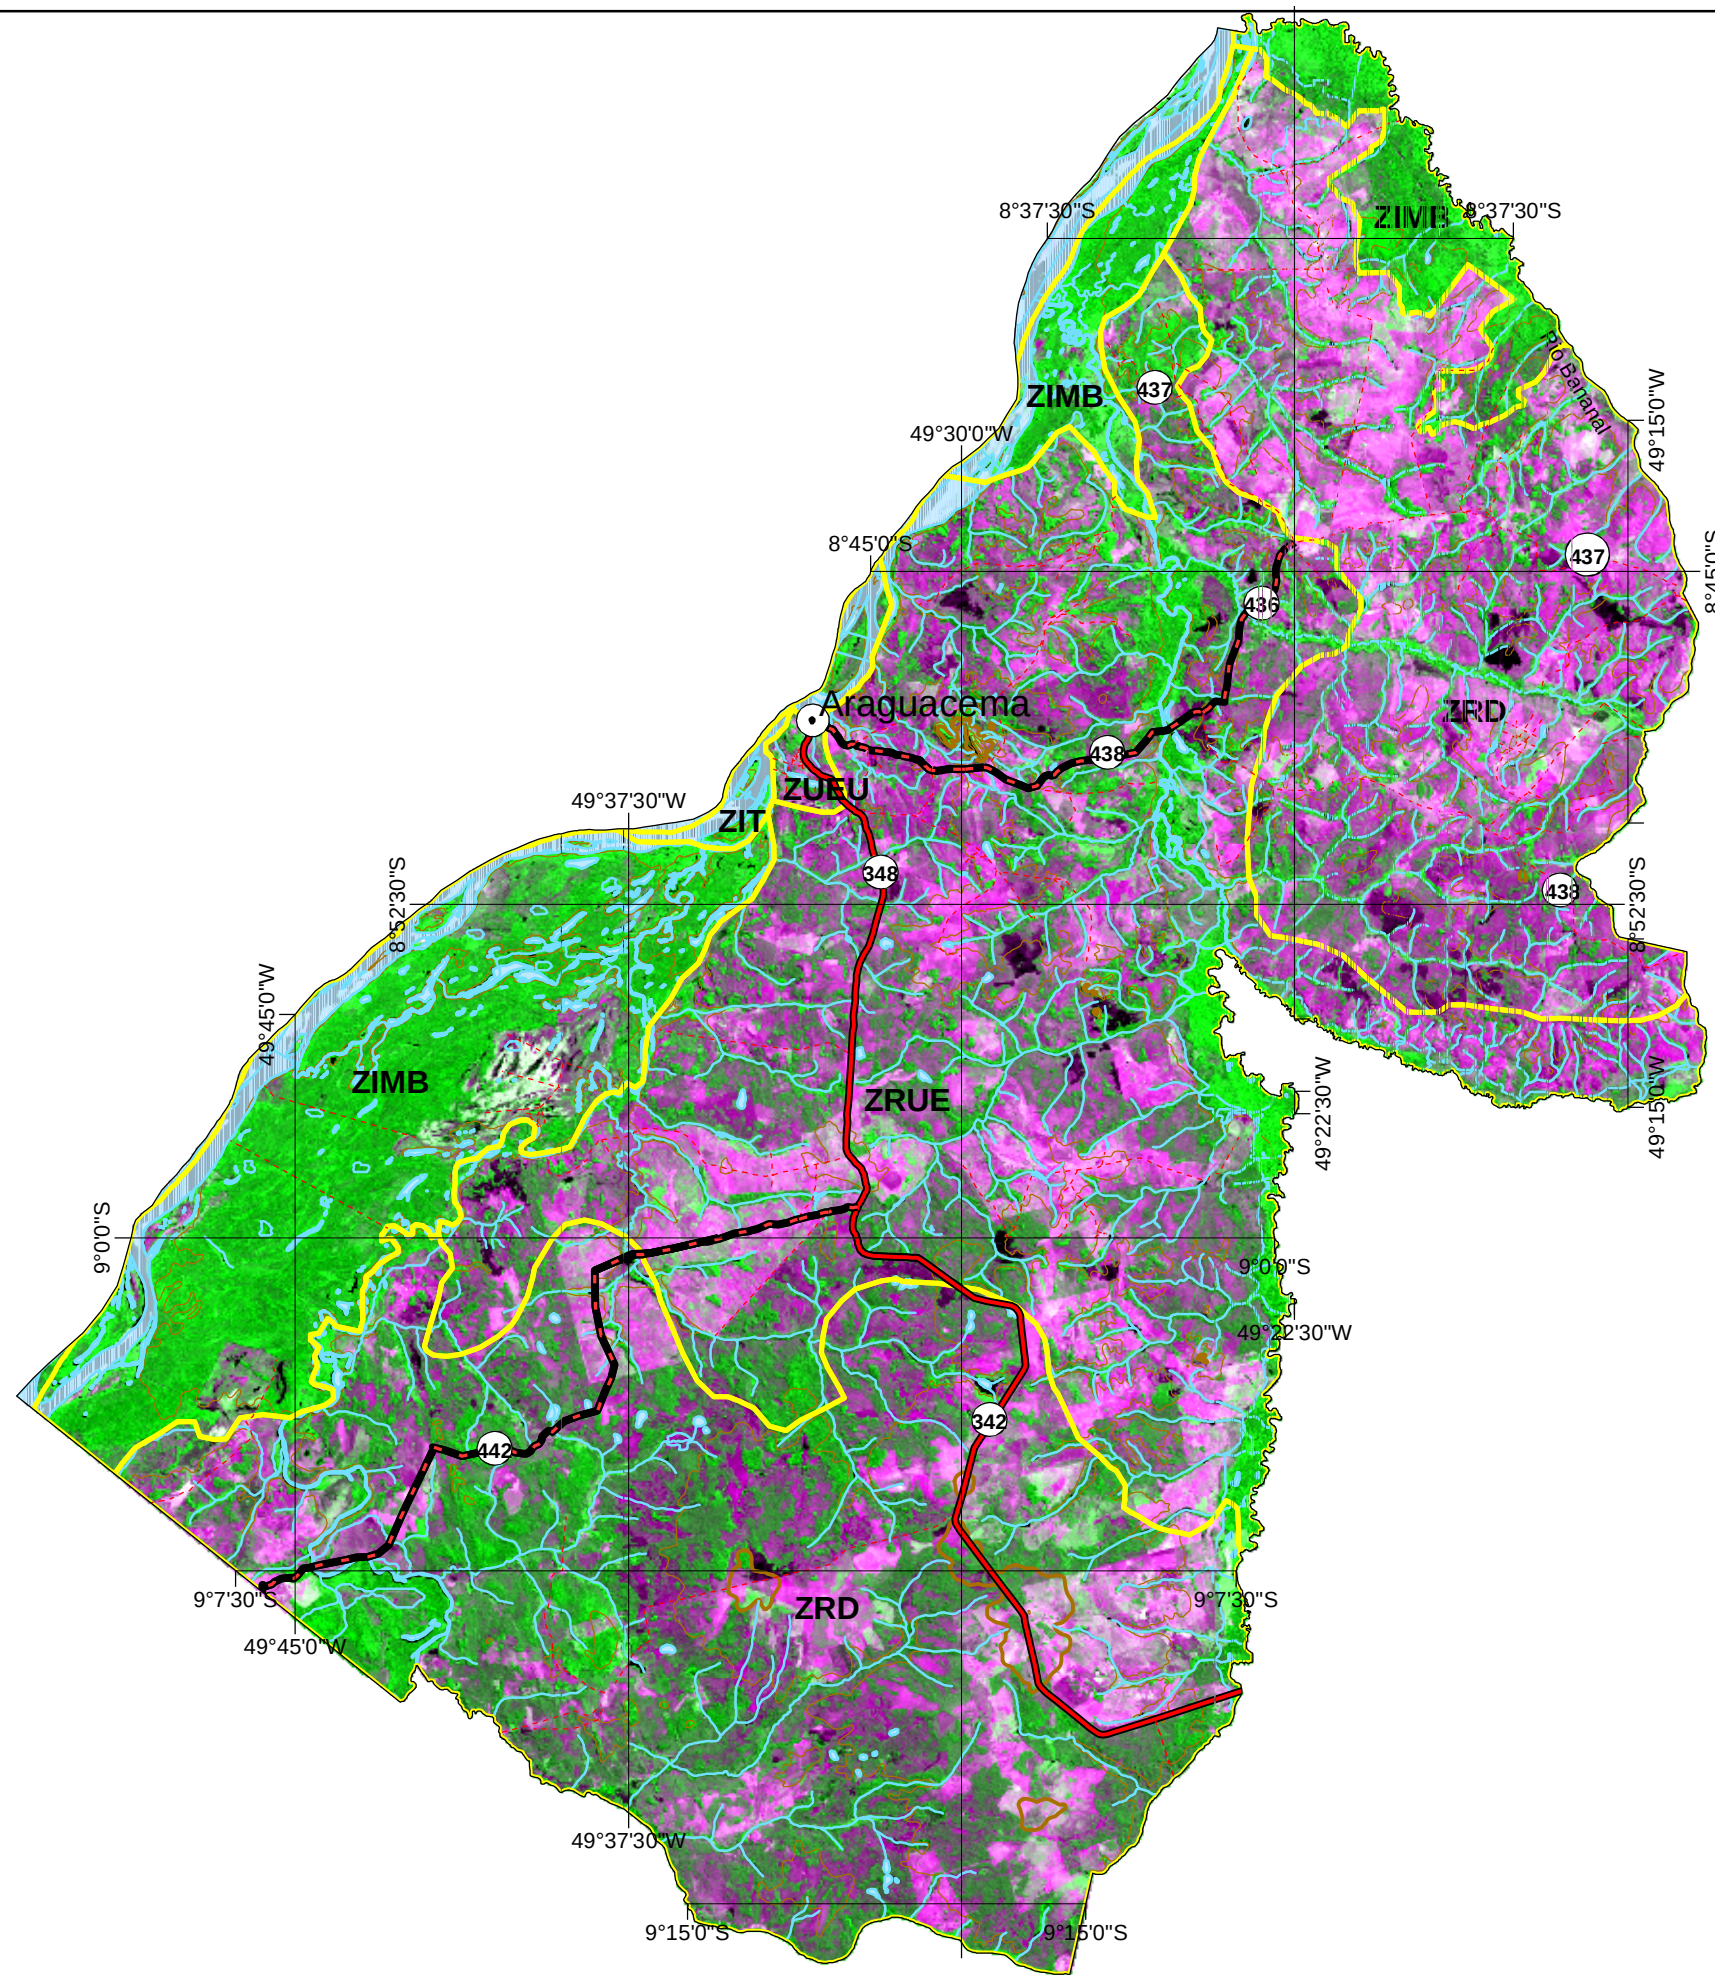

Classes de Zoneamento Municipal

- ZRD - Zona Rural de Dinamização
- ZRUE - Zona Rural de Uso Extensivo
- ZUEU - Zona Urbana e de Expansão Urbana
- ZIT - Zona de Interesse Turístico
- ZIMB - Zona de Interesse de Manutenção da Biodiversidade

Convenções

- SEDES
- Pavimentada
- Em Pavimentação
- Rodovias em leito natural, estradas vicinais, caminhos e trilhas
- Curvas de nível
- Lagos e rios perenes e intermitentes



Plano Diretor de Desenvolvimento Sustentável ARAGUACEMA

ZONEAMENTO