

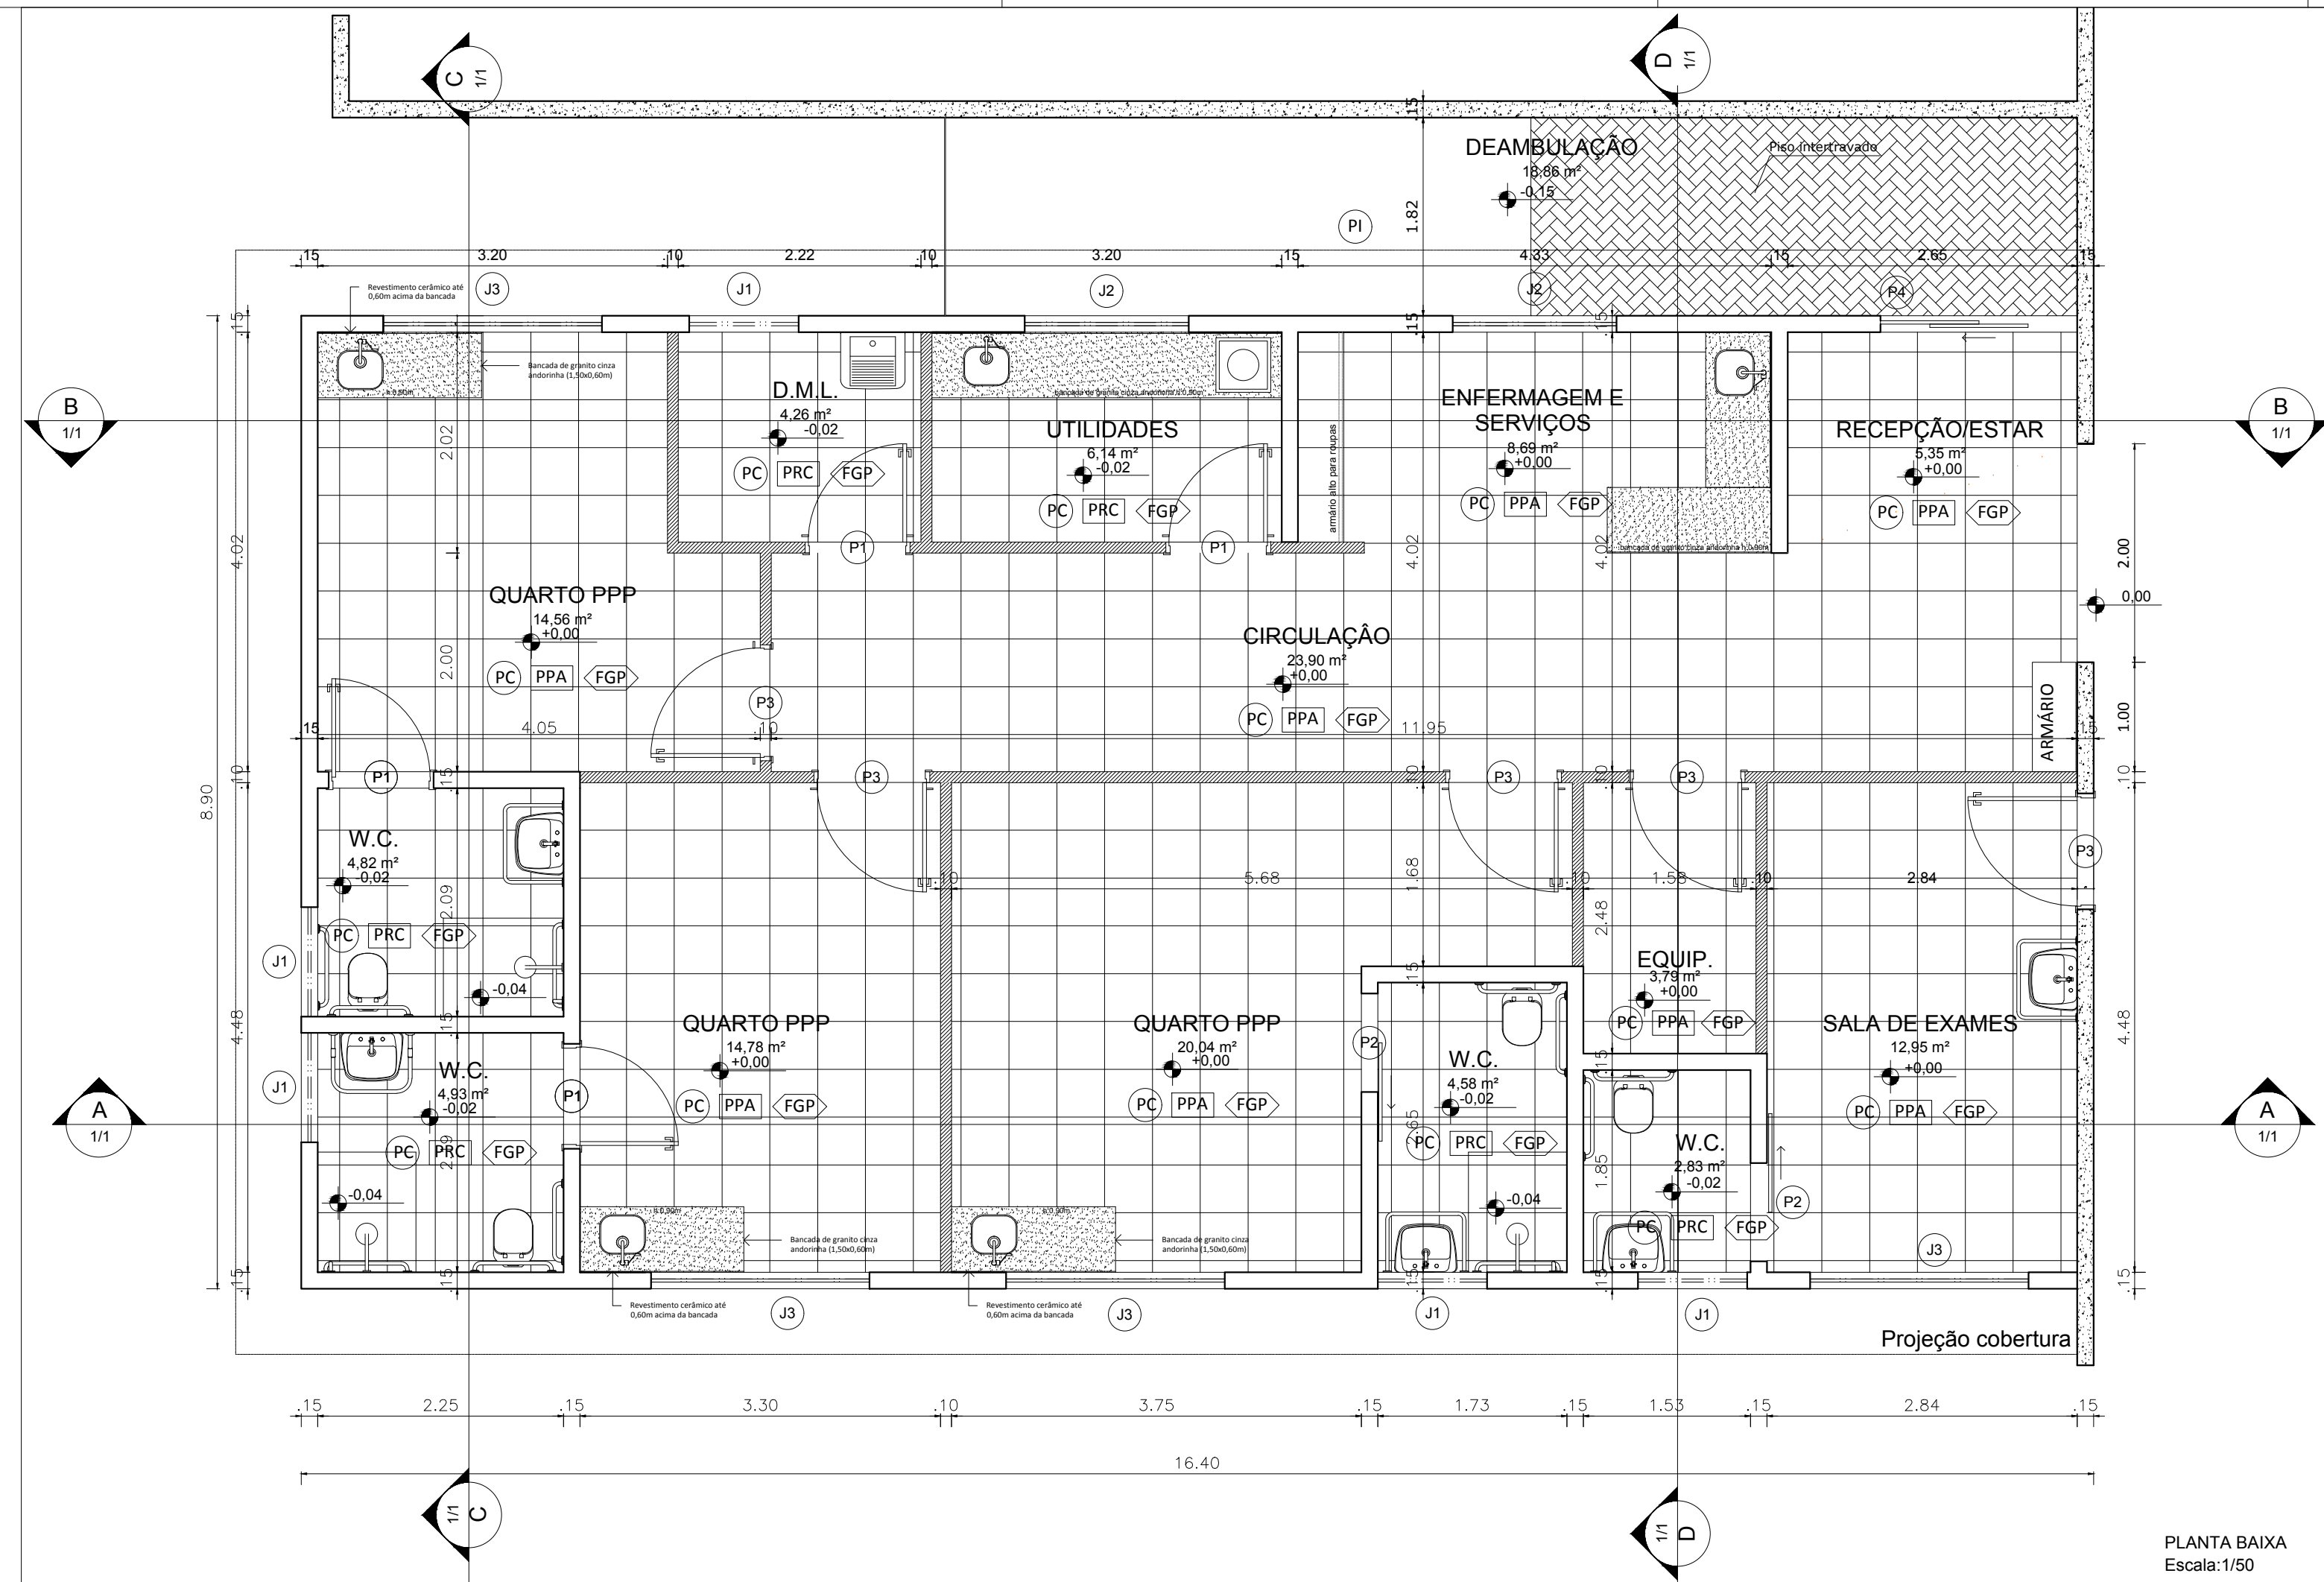


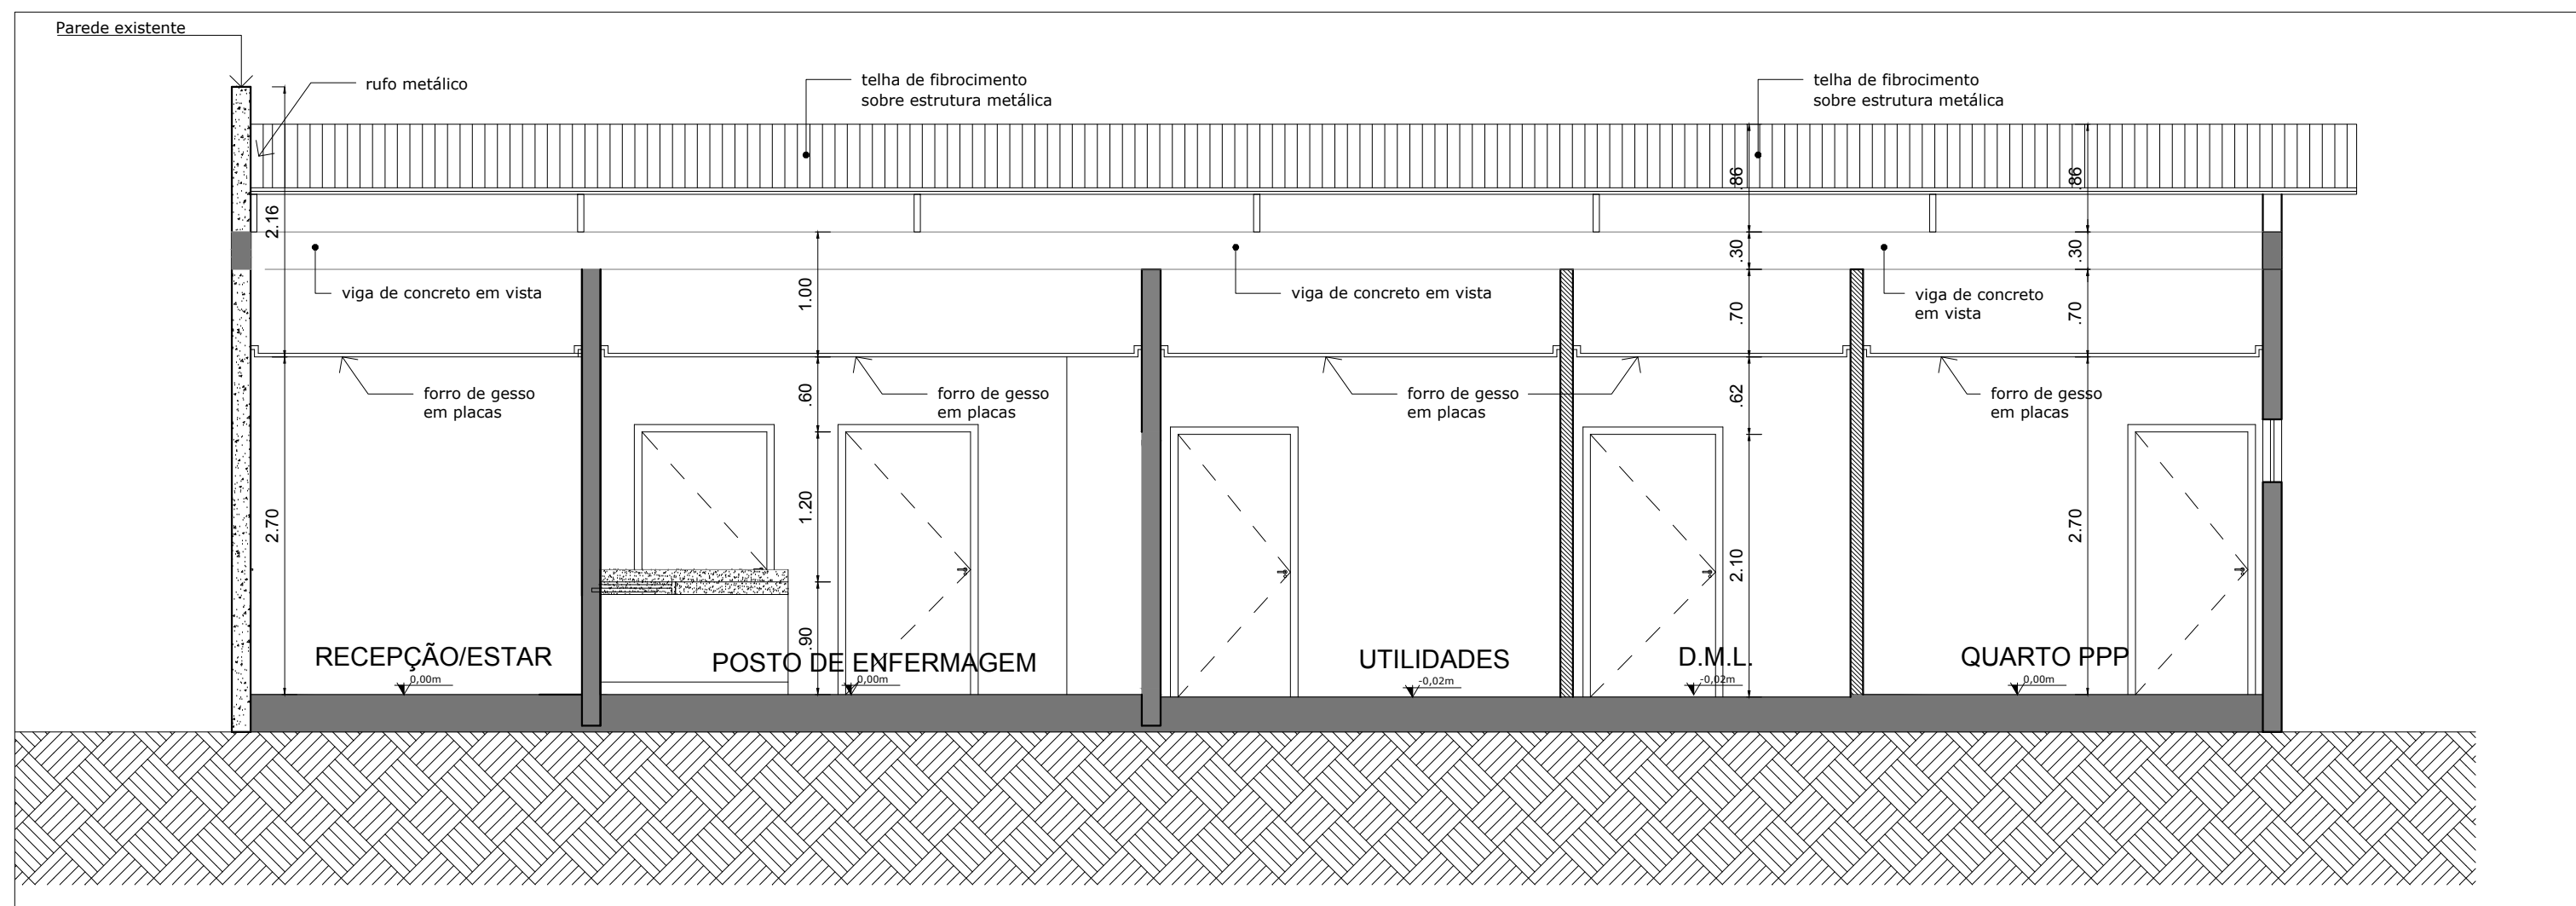















LEGENDA

- Área de Ampliação
- Paredes de alvenaria a construir
- Paredes de gesso acart. a construir
- Paredes existentes

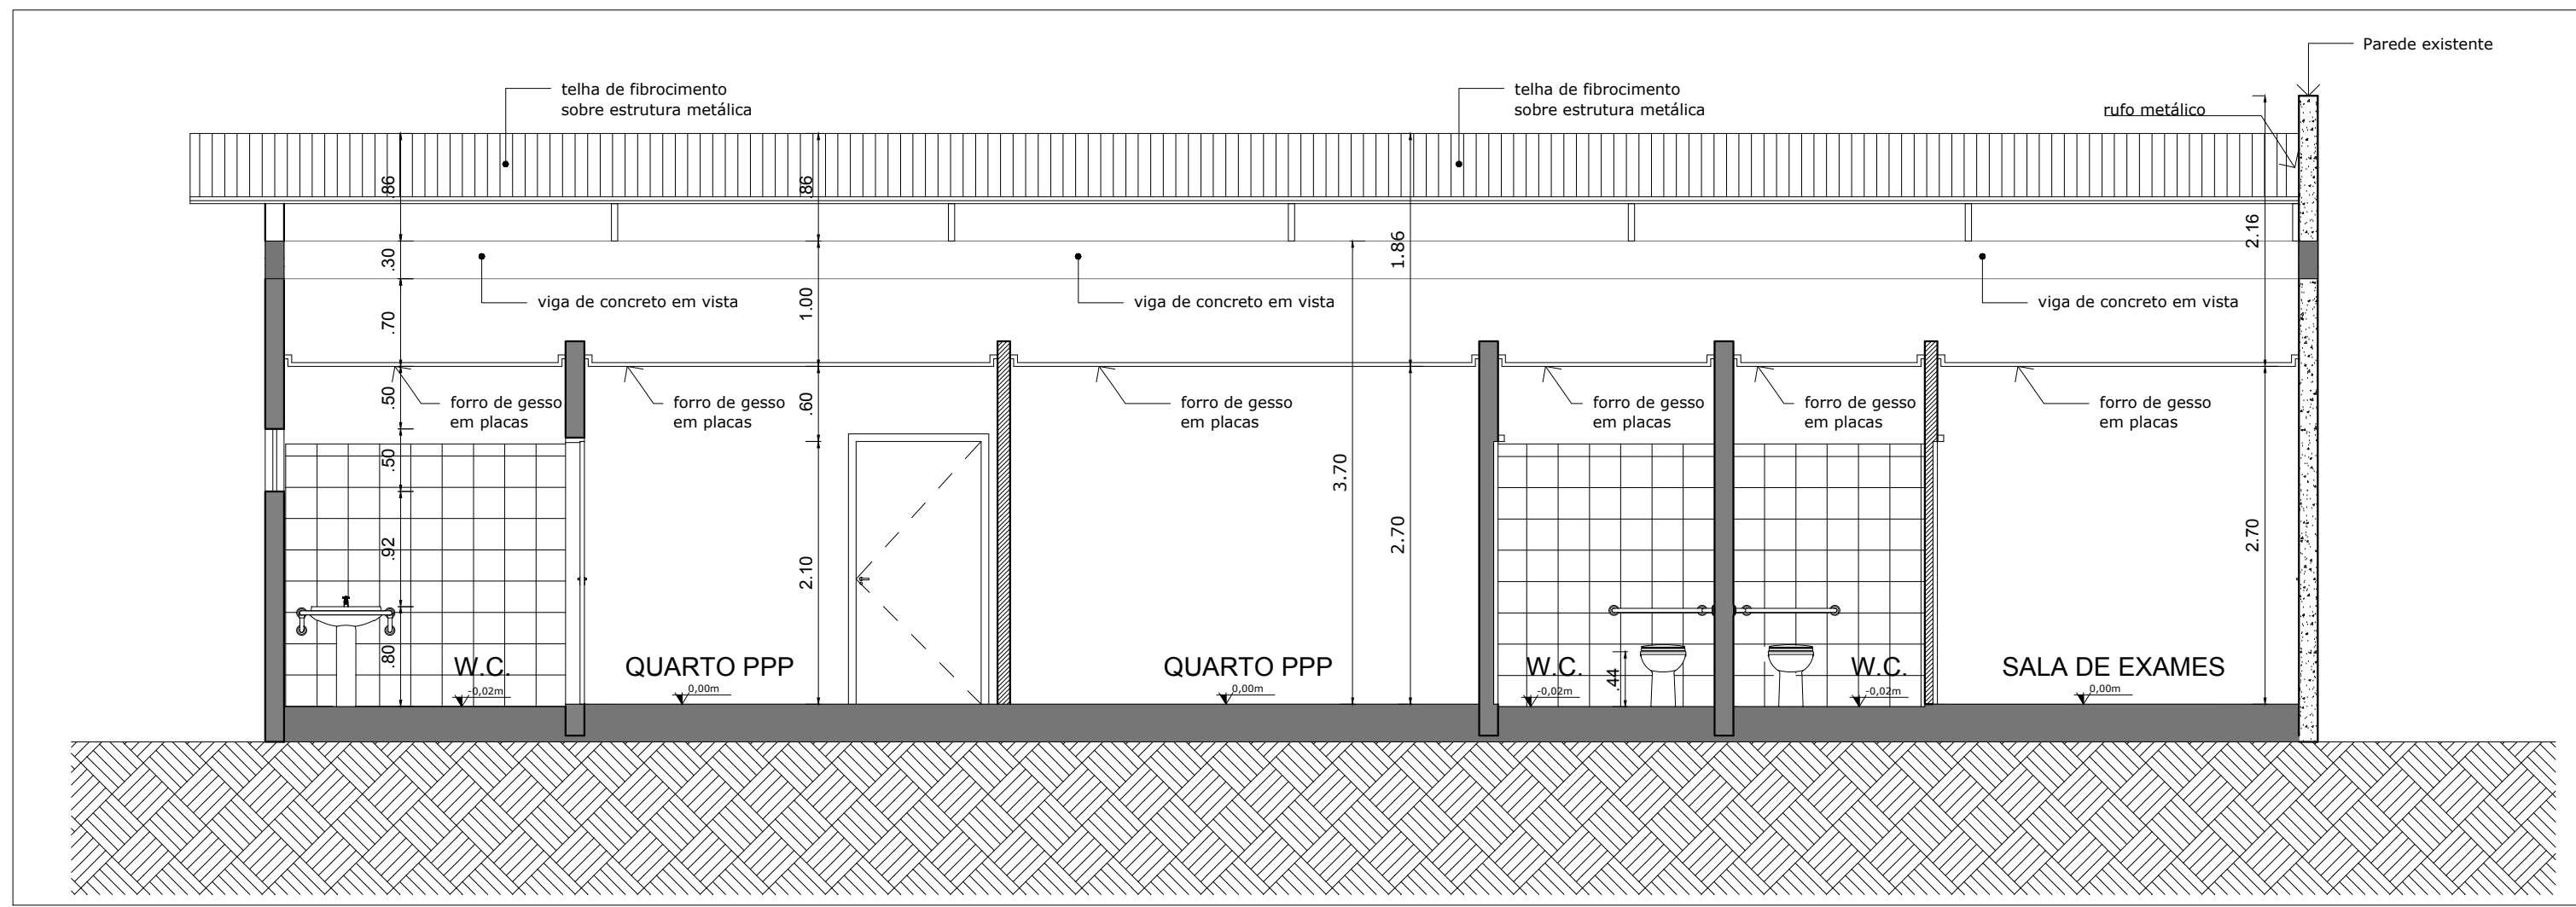

LEGENDA

- Área de Ampliação

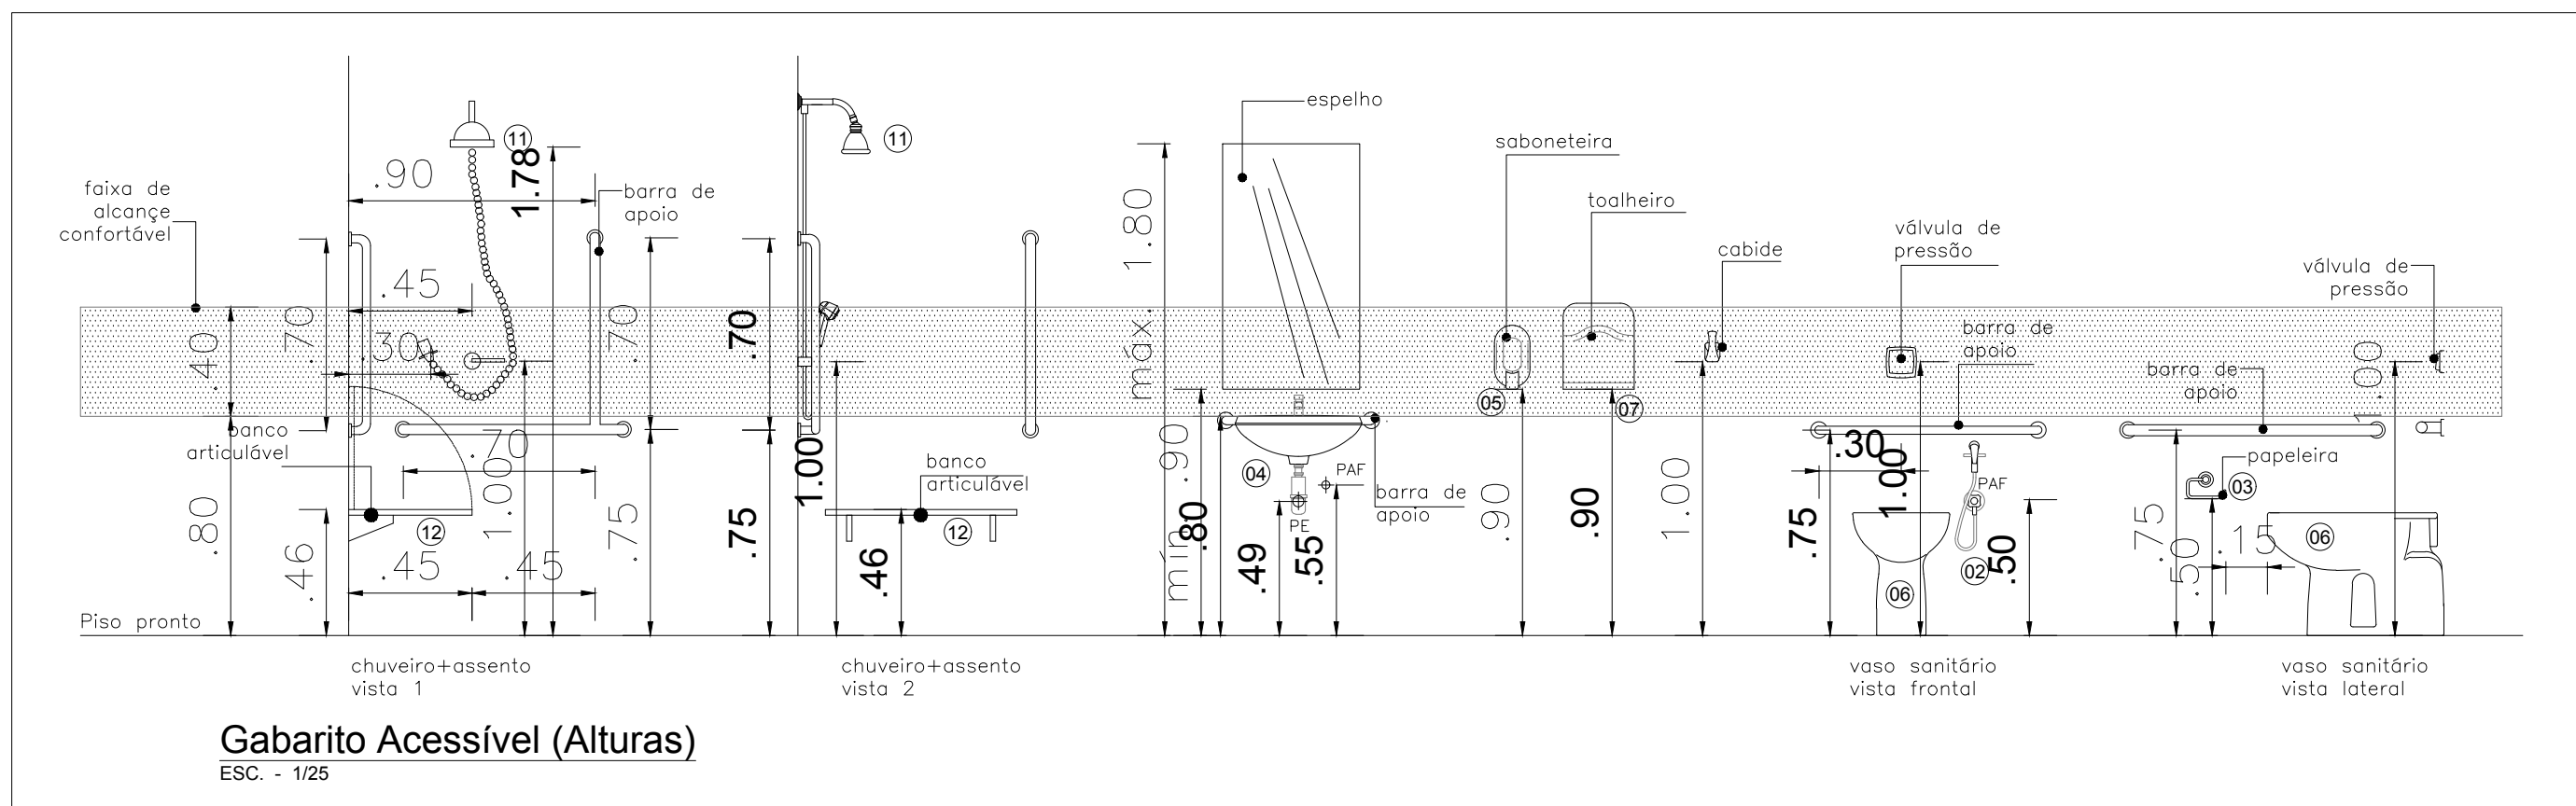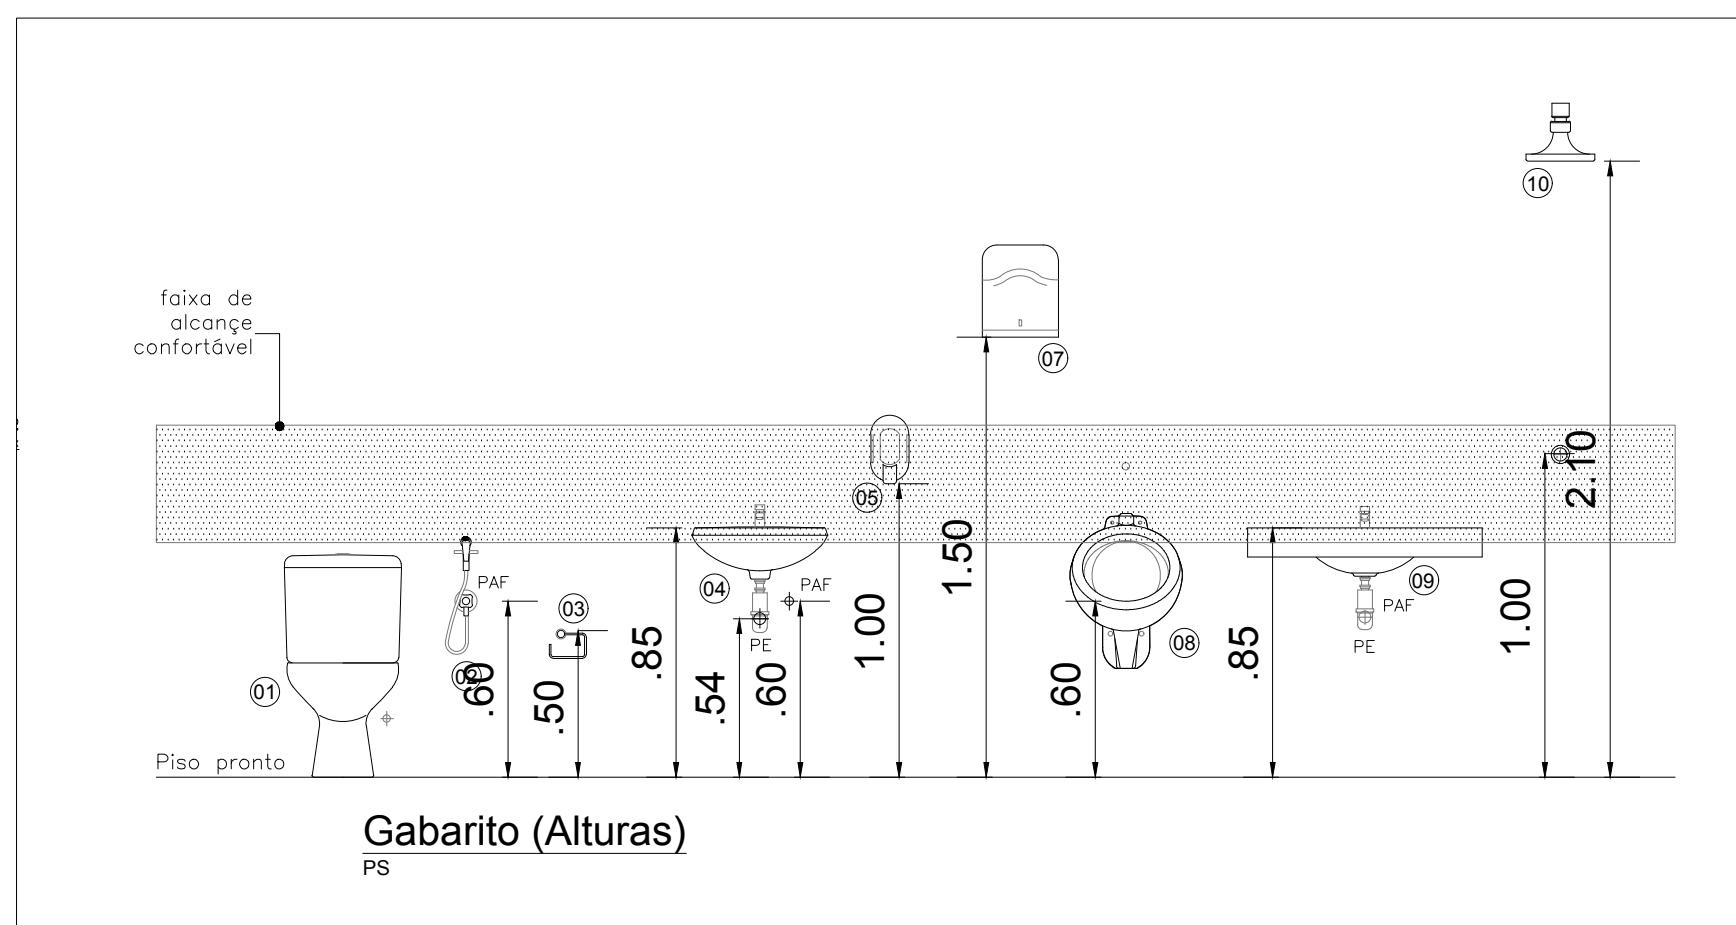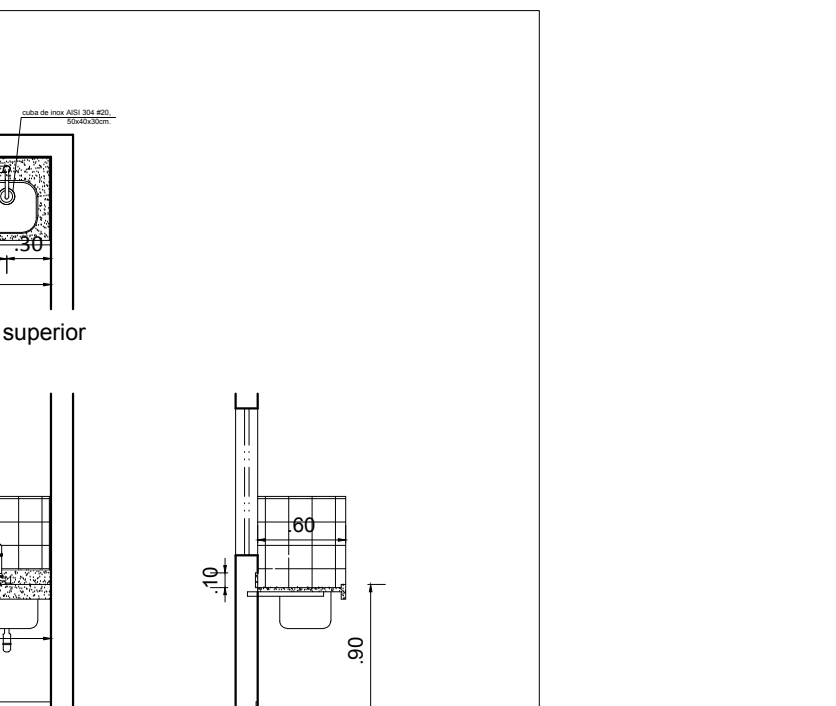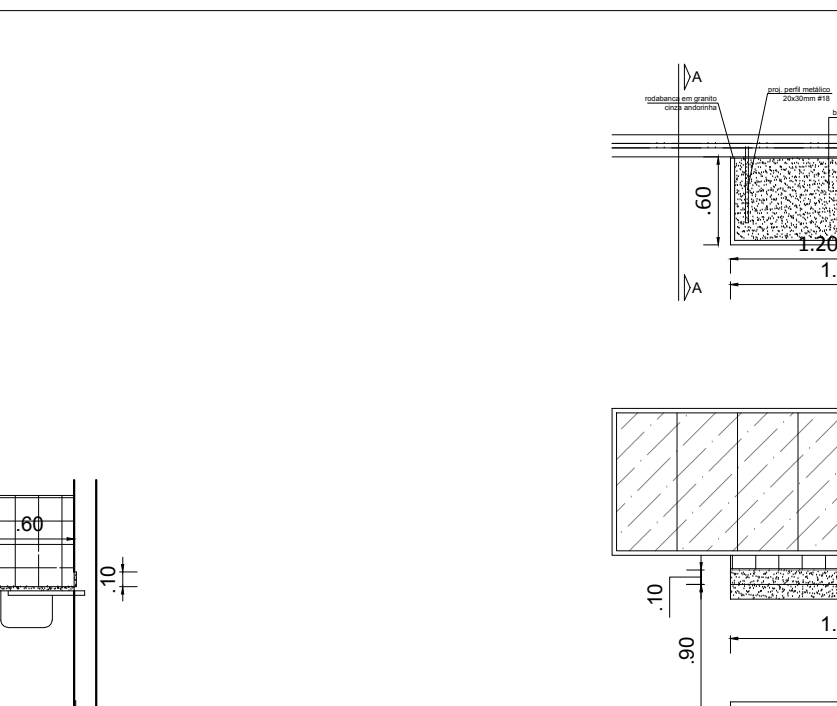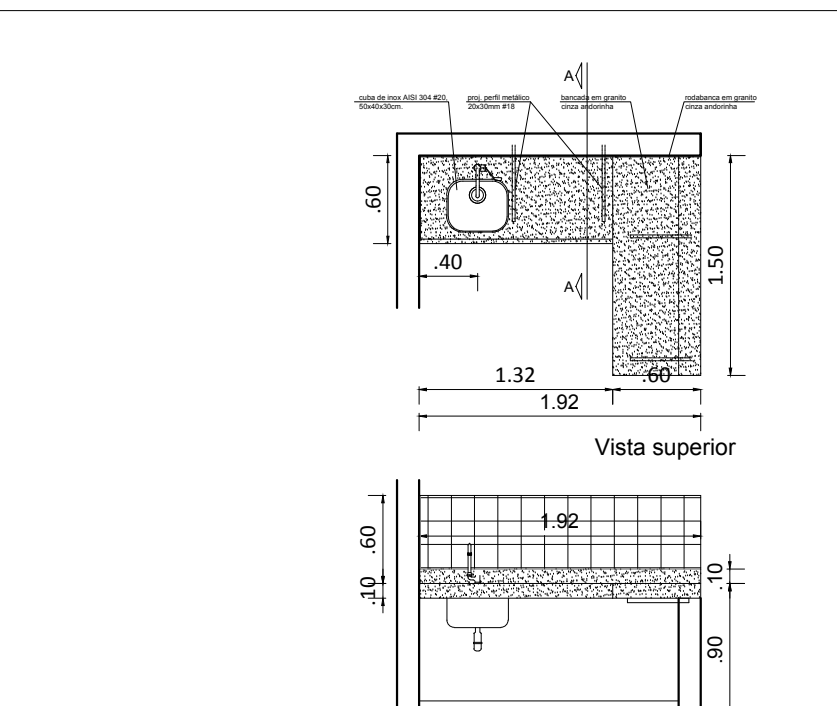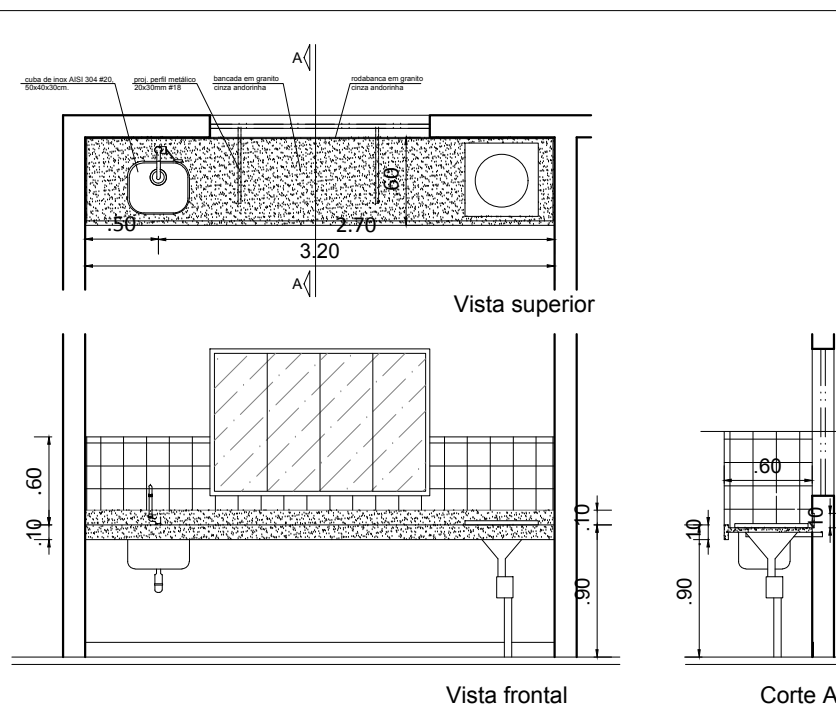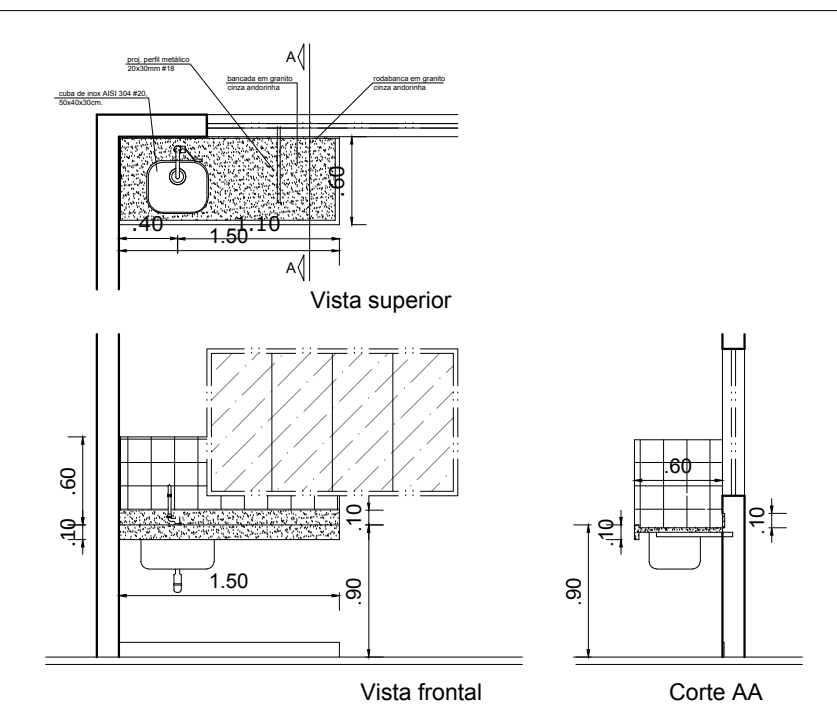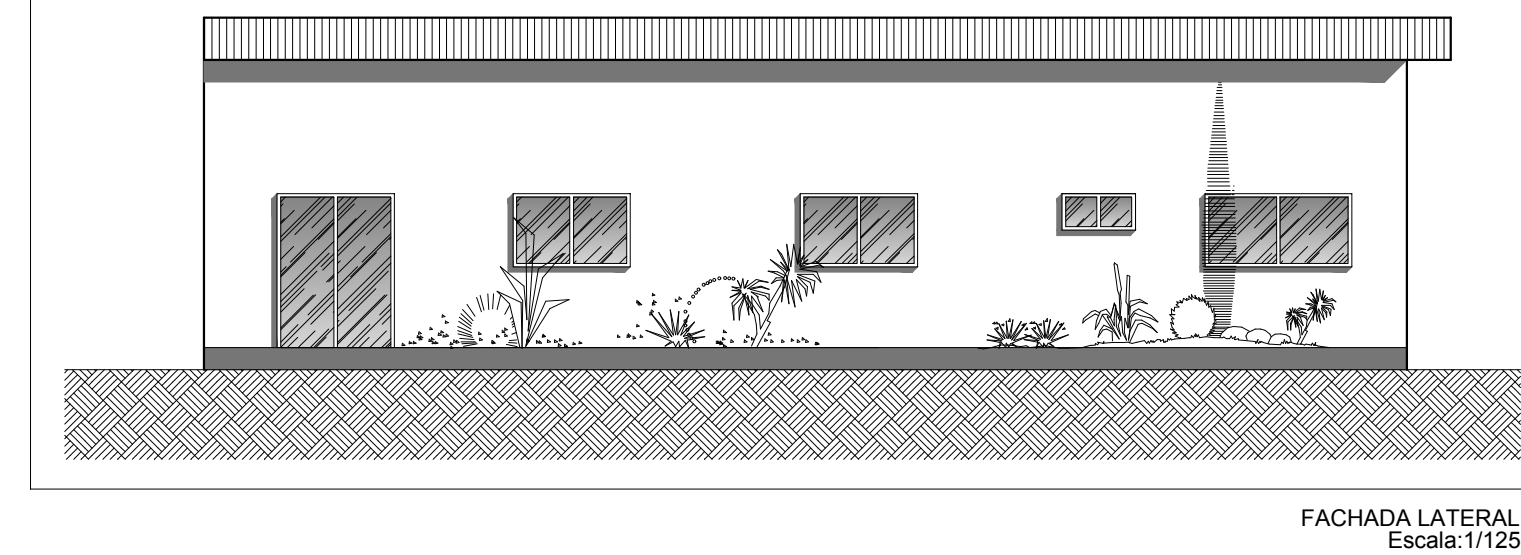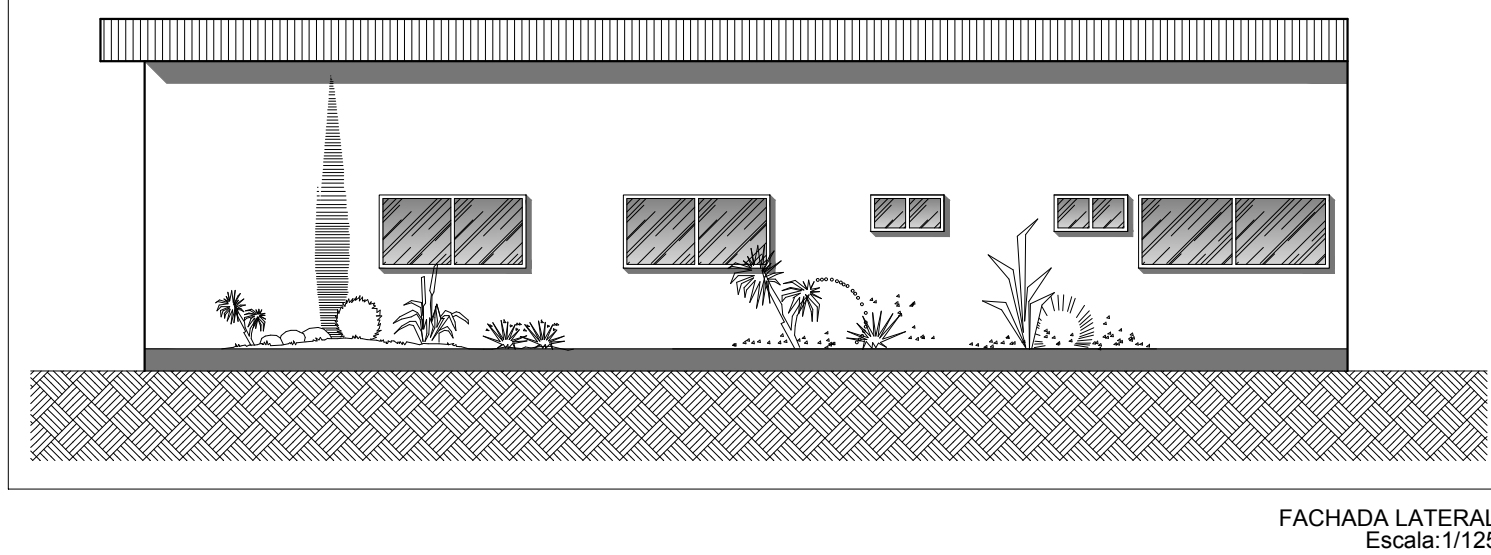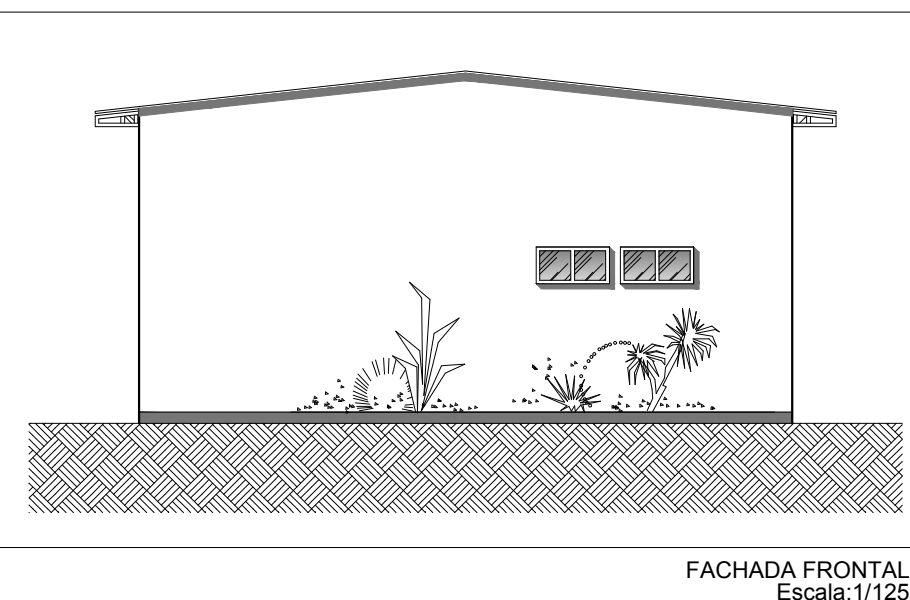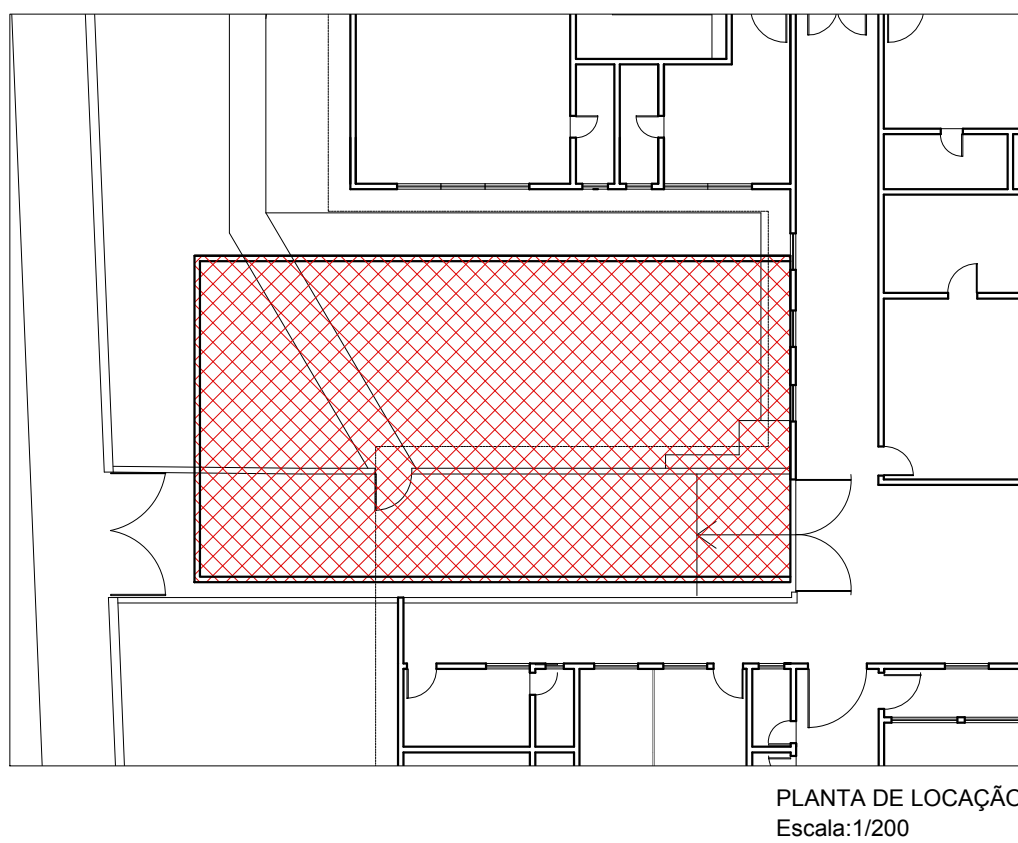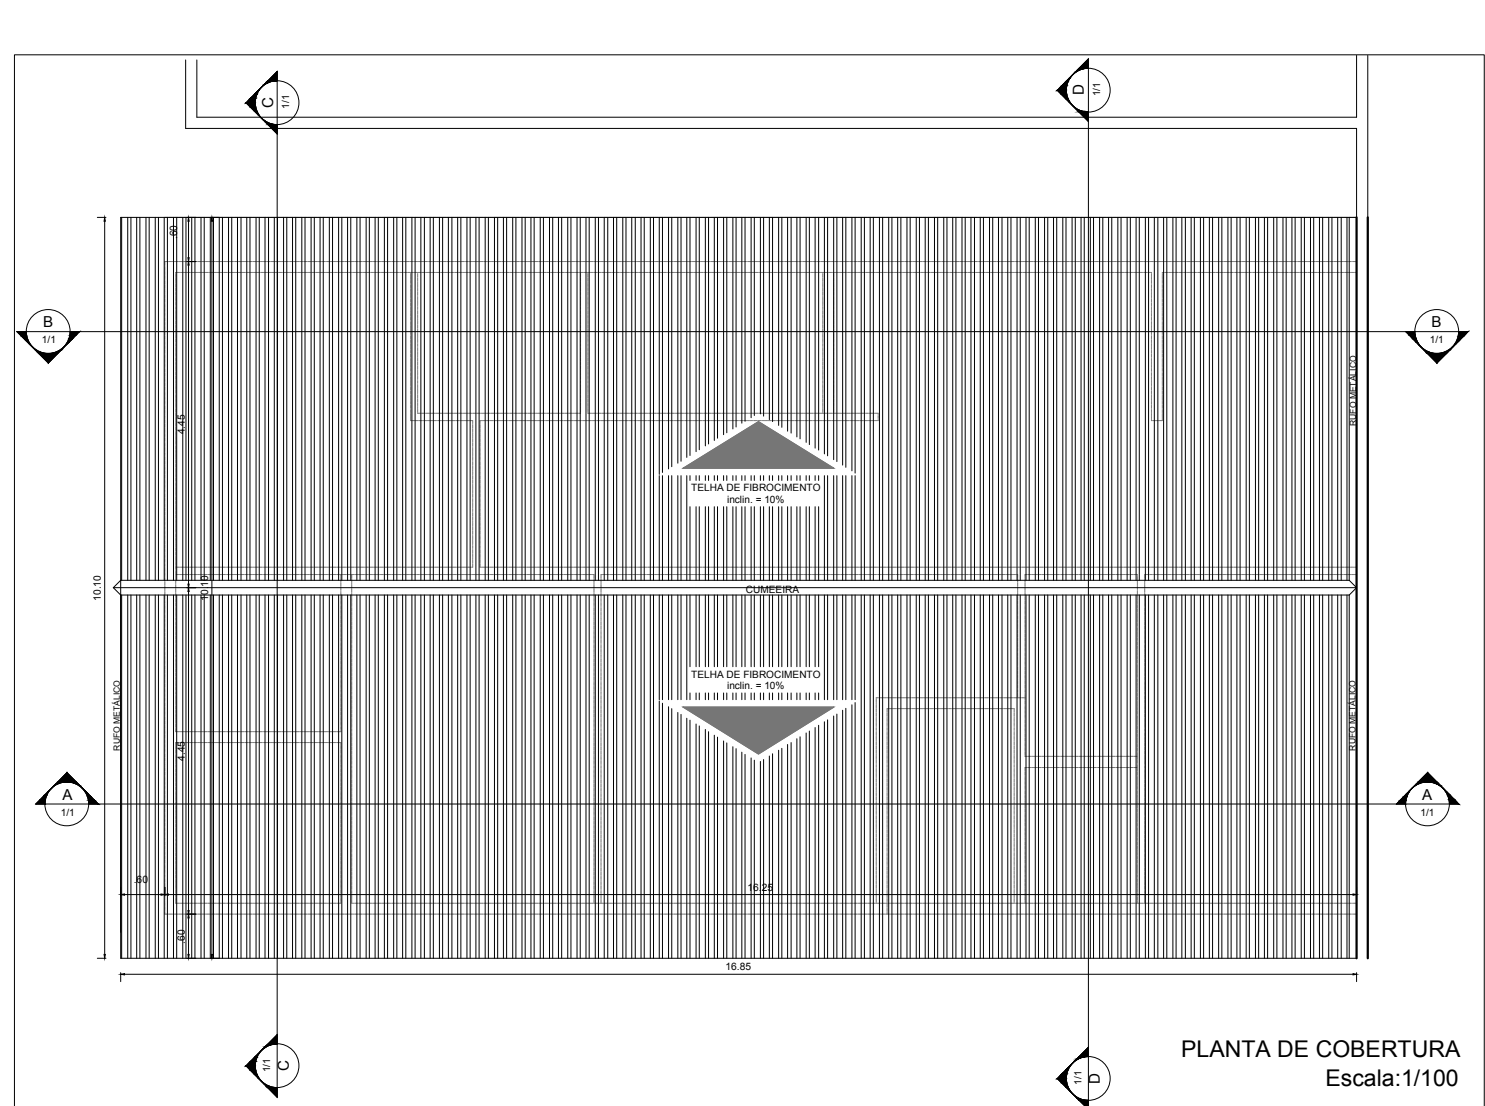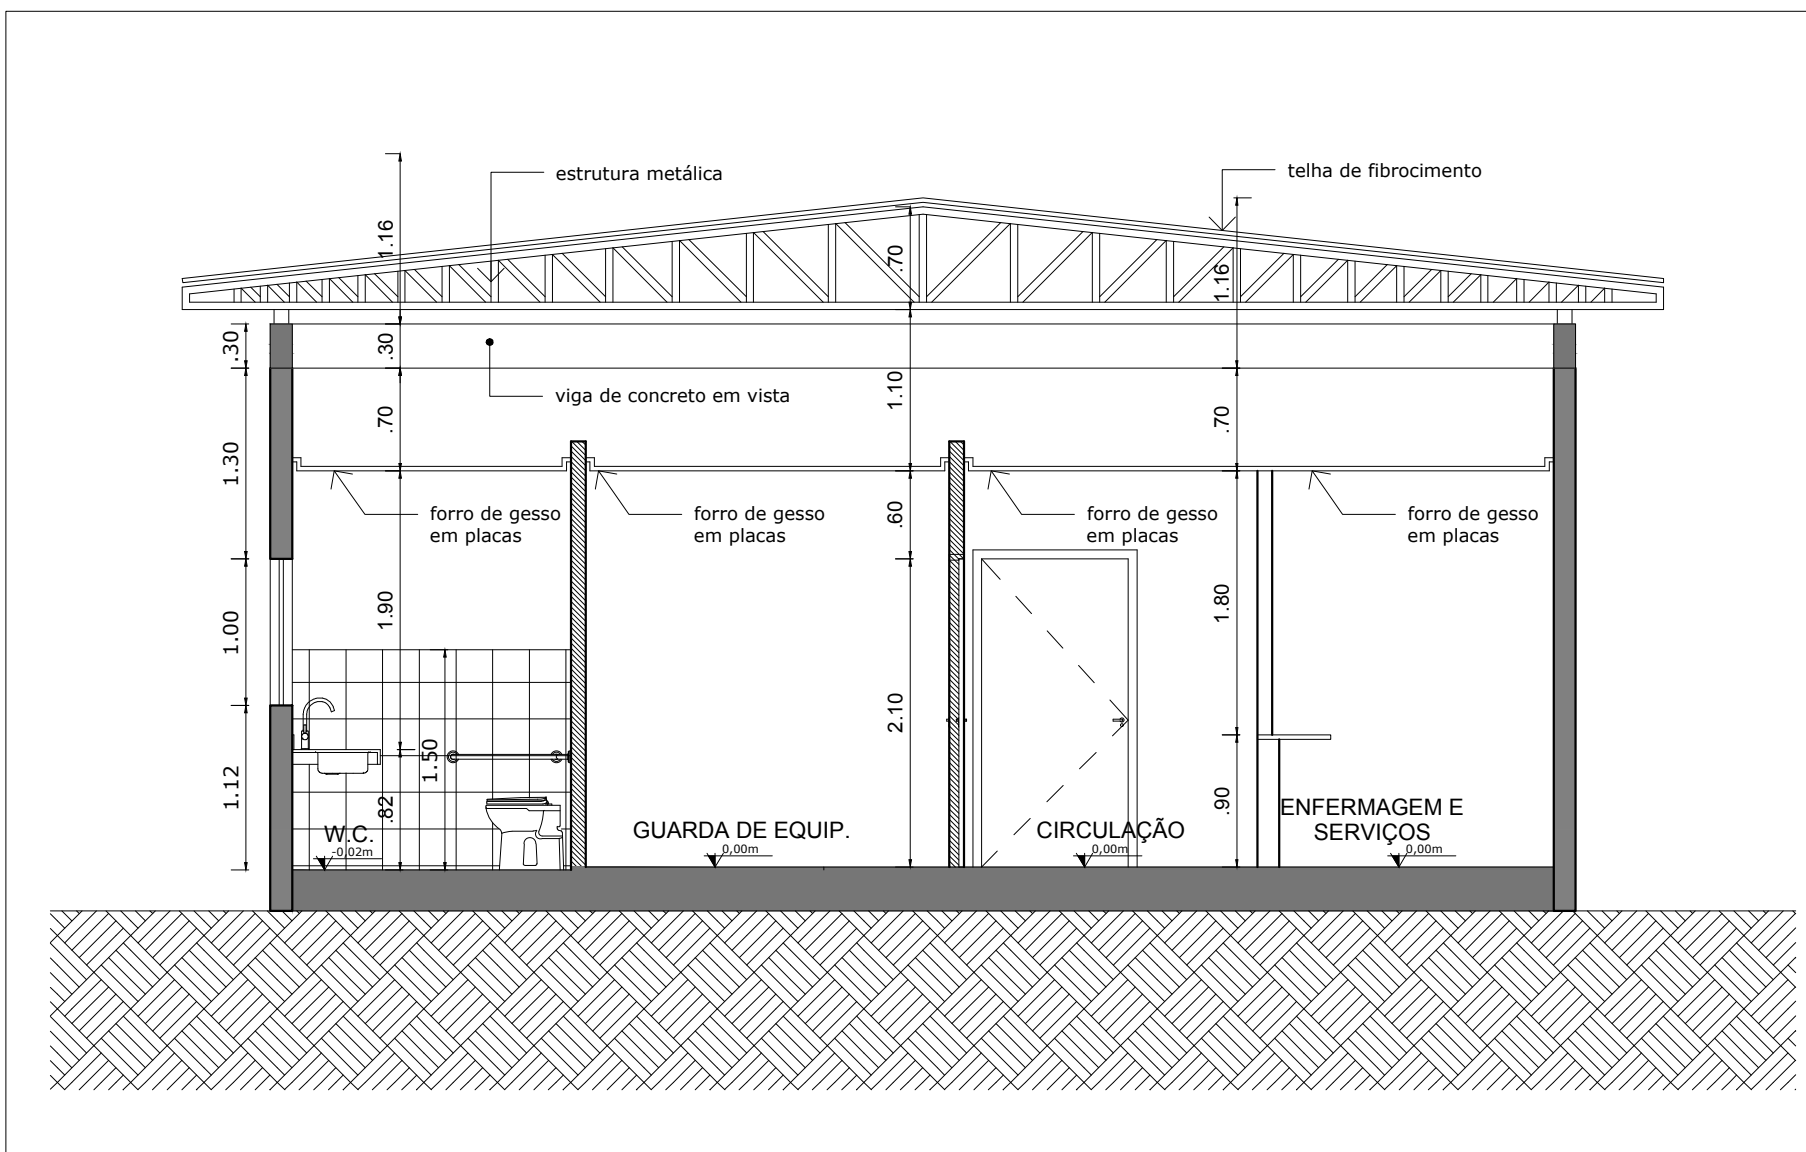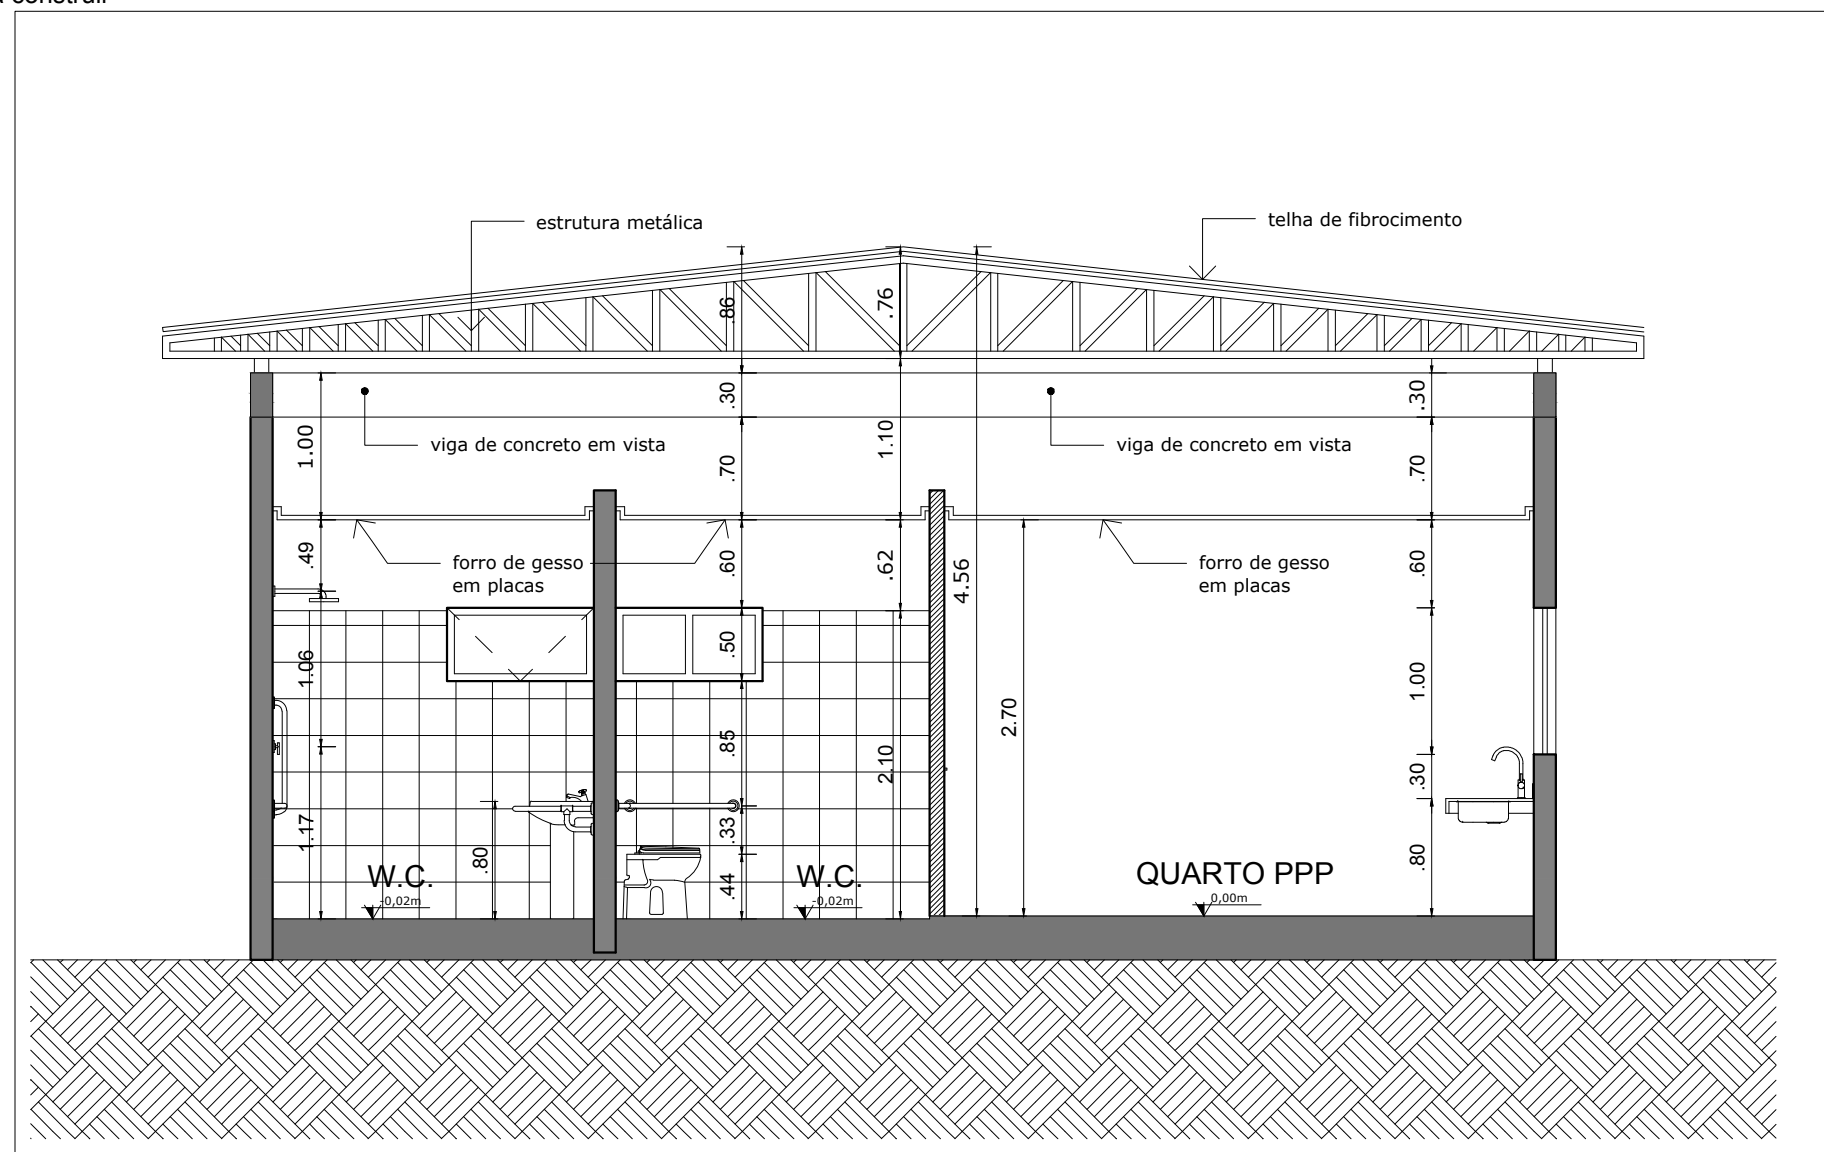

Considerando a necessidade de atender devidamente aos fluxos das solicitações de projetos de construção, ampliação, adequação e reforma nos edifícios sob responsabilidade da Secretaria de Estado de Saúde; Considerando que o objeto deste Projeto Arquitetônico atende ao solicitado pelo setor Requisitante; A Diretoria de Infraestrutura resolve que, para andamento adequado dos processos:

- Este projeto será apresentado para o responsável do setor requisitante;
- Após a aprovação do responsável, somente será autorizada qualquer alteração por meio de solicitação oficial assinada pelo Secretário de Saúde do Estado ou por necessidades técnicas desta Diretoria que, por conseguinte, deverá ser aprovada pelo responsável do setor requisitante;
- NÃO se responsabiliza por alterações exigidas pelo requisitante para o executor durante a obra, em desacordo com os projetos aprovados;
- NÃO transfere ao setor requisitante os direitos de uso de imagem relativos ao projeto e maquetes eletrônicas ou a propriedade intelectual destes ainda que parcial, que poderão ser utilizados por esta.

Em acordo com o estabelecido, aprova-se o projeto apresentado:

Requisitante: (carimbo)		Responsável Técnico (carimbo)	
CREA	OUTROS	OUTROS	OUTROS

TOCANTINS
GOVERNO DO ESTADO
SECRETARIA DA SAÚDE
DIRETORIA DE ARQUITETURA E ENGENHARIA
DOS ESTABELECIMENTOS DE SAÚDE

TÍTULO: CONSTRUÇÃO DO C.P.N. (Centro de Pronto Normal) DE GUARÁ

ENDEREÇO: Rua 03, entre a Av. Tiradentes e a Av. 11 de Abril, lote 01, Guarará

NÚMERO: PROJETO ARQUITETURA

01/01: PLANTA: BAIXA, PLANTA DE COBERTURA, PLANTA DE LOCAÇÃO/IMPLANTAÇÃO, CORTE (AA, BB, CC e DD), FACHADAS, DETALHAMENTO DE ESQUADRIAS, DETALHAMENTO DE BANCADAS E GABARITO DE ALTURAS DE ACESSÓRIOS.

SECRETARIA ESTADUAL DE SAÚDE

AUTOR DO PROJETO: Heyder Ribeiro de Almeida
CAU n.º A70974-3

RESPONSÁVEL TÉCNICO

ÁREA: TERRITÓRIO	ÁREA: ARQUITETURA	ÁREA: COORDENADORIA	ÁREA: PROJETO	ÁREA: EXECUÇÃO	ÁREA: FISCALIZAÇÃO
1.142.000	1.142.000	1.142.000	1.142.000	1.142.000	1.142.000
1.142.000	1.142.000	1.142.000	1.142.000	1.142.000	1.142.000