


A

A

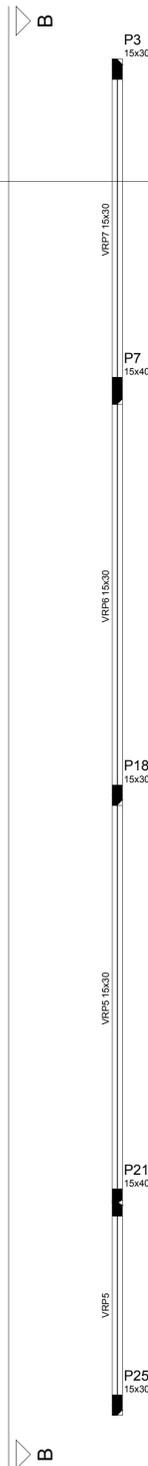

Vigas			
Nome	Seção (cm)	Elevação (cm)	Nível (cm)
VRP5	15x30	0	497
VRP6	15x30	0	497
VRP7	15x30	0	497

Características dos materiais			
fck (kgf/cm <sup>2</sup> )	Ecs (kgf/cm <sup>2</sup> )	fct (kgf/cm <sup>2</sup> )	Abatimento (cm)
200	212874	22	5.00

Dimensão máxima do agregado = 14 mm

Pilares			
Nome	Seção (cm)	Elevação (cm)	Nível (cm)
P3	15 x 30	0	497
P7	15 x 40	0	497
P18	15 x 30	0	497
P21	15 x 40	0	497
P25	15 x 30	0	497

Legenda dos Pilares	
	Pilar que morre
	Pilar que passa
	Pilar que nasce
	Pilar com mudança de seção

Forma do pavimento RESPALDO COBERTURA  
escala 1:50

APROVAÇÃO:	APROVAÇÃO:
<p><b>Governo do Estado do Tocantins</b> <b>Secretaria de Estado da Saúde</b> <b>Diretoria de Arquitetura e Engenharia</b> <b>dos Estabelecimentos de Saúde</b></p>	
<small>OBRA:</small> AMPLIAÇÃO DO REFEITÓRIO DO HOSPITAL REGIONAL DE GURUPI	
<small>ENDEREÇO:</small> GURUPI / TO	
<small>PROJETO:</small> ESTRUTURA EM CONCRETO ARMADO	<small>CONTEÚDO:</small> FORMA PAVIMENTO RESPALDO PLATIBANDA
<small>AUTORIA DO PROJETO:</small> MARCELO CAMPOS MONTEIRO Engenheiro Civil CREA 5061327006/D-SP	<small>DIRETORIA:</small>
<small>SECRETARIA:</small>	
<small>ÁREA EXISTENTE:</small> VER PROJETO ARQUITETÔNICO	<small>ÁREA A AMPLIAR:</small> VER PROJETO ARQUITETÔNICO
<small>TERRENO:</small> VER PROJETO ARQUITETÔNICO	<small>ÁREA A REFORMAR:</small> VER PROJETO ARQUITETÔNICO
<small>ÁREA TOTAL:</small> VER PROJETO ARQUITETÔNICO <b>04/11</b>	
<small>NOME DO ARQUIVO:</small> XXXXXXXXXXXXXXXXXXXXXXXXXXXXXXXXXXXX	
<small>DATA:</small> 25/05/2018	
<small>DESENHISTA:</small> MARCELO CAMPOS MONTEIRO	
<small>SECRETARIA:</small> MARCELO CAMPOS MONTEIRO	
<b>A1</b>	