



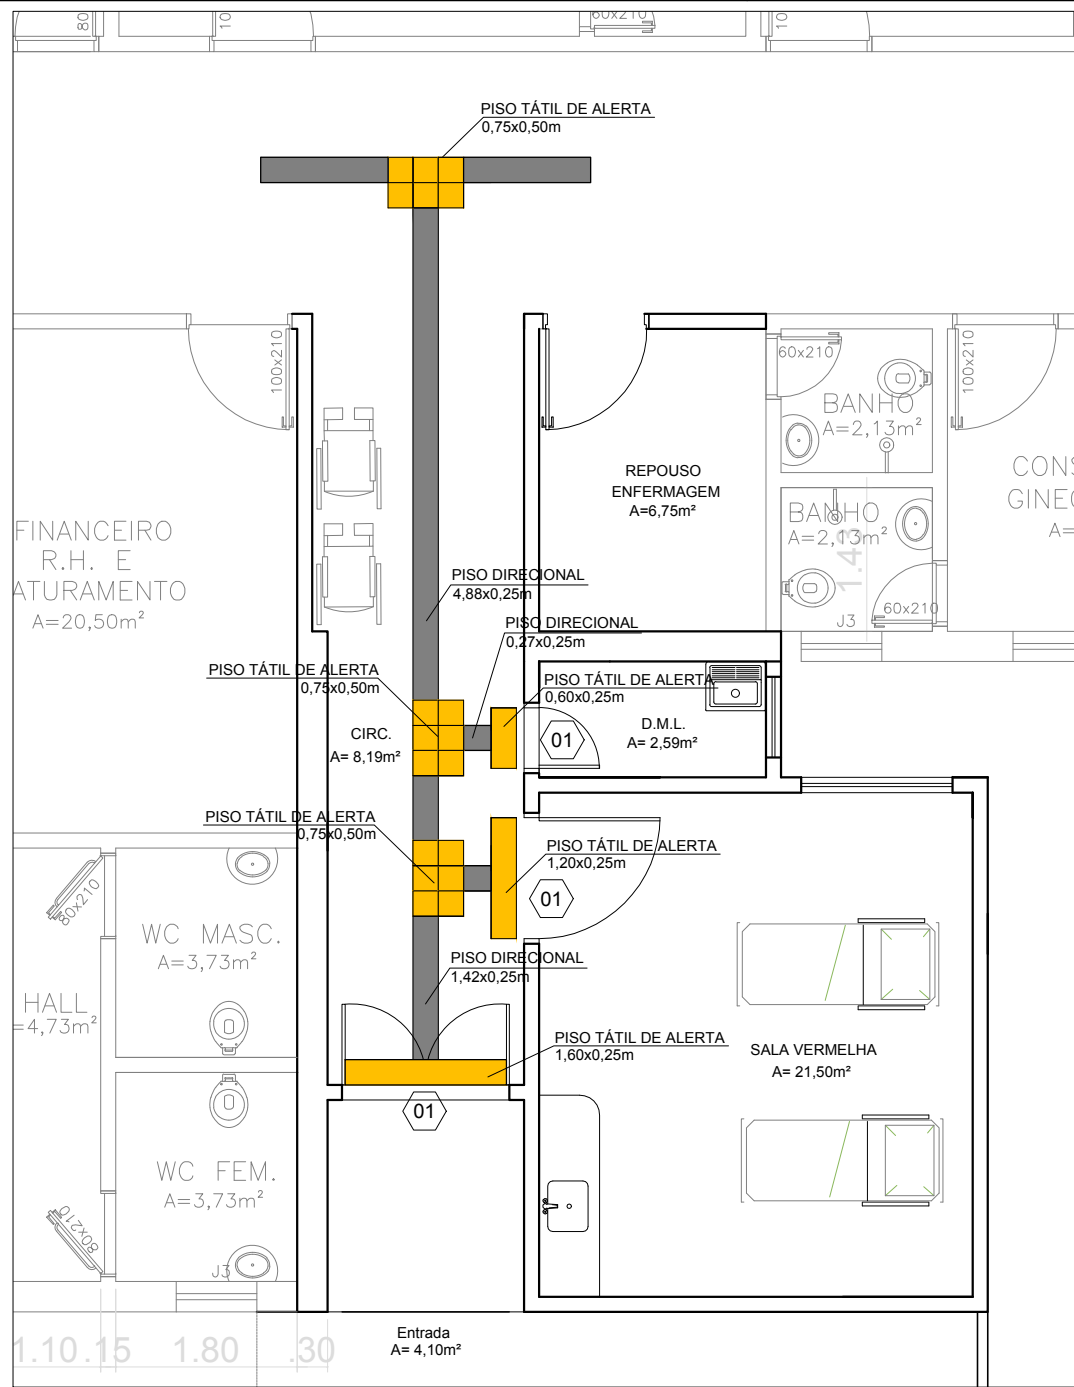


DETALHE PISO TÁTIL - PRONTO SOCORRO

Escala-----1/75

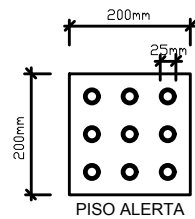


PISO ALERTA

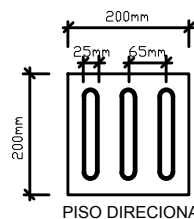


PISO DIRECIONAL

DETALHE SINALIZAÇÃO TÁTIL DE ALERTA


Escala-----1/10

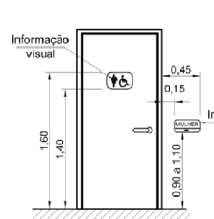

SINALIZAÇÃO VISUAL E TÁTIL EM PORTAS

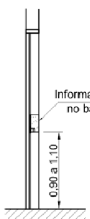


Informação tátil na parede

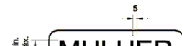


SINALIZAÇÃO TÁTIL

- 01 INSTALAÇÃO PLACA NOME DO AMBIENTE: INFORMAÇÃO TÁTIL NA PAREDE / INFORMAÇÃO VISUAL NA PORTA E BATENTE
- SINALIZAÇÃO TÁTIL DE BORRACHA APLICADO SOBRE PISO EXISTENTE-ALERTA
- SINALIZAÇÃO TÁTIL DE BORRACHA APLICADO SOBRE PISO EXISTENTE DIRECIONAL

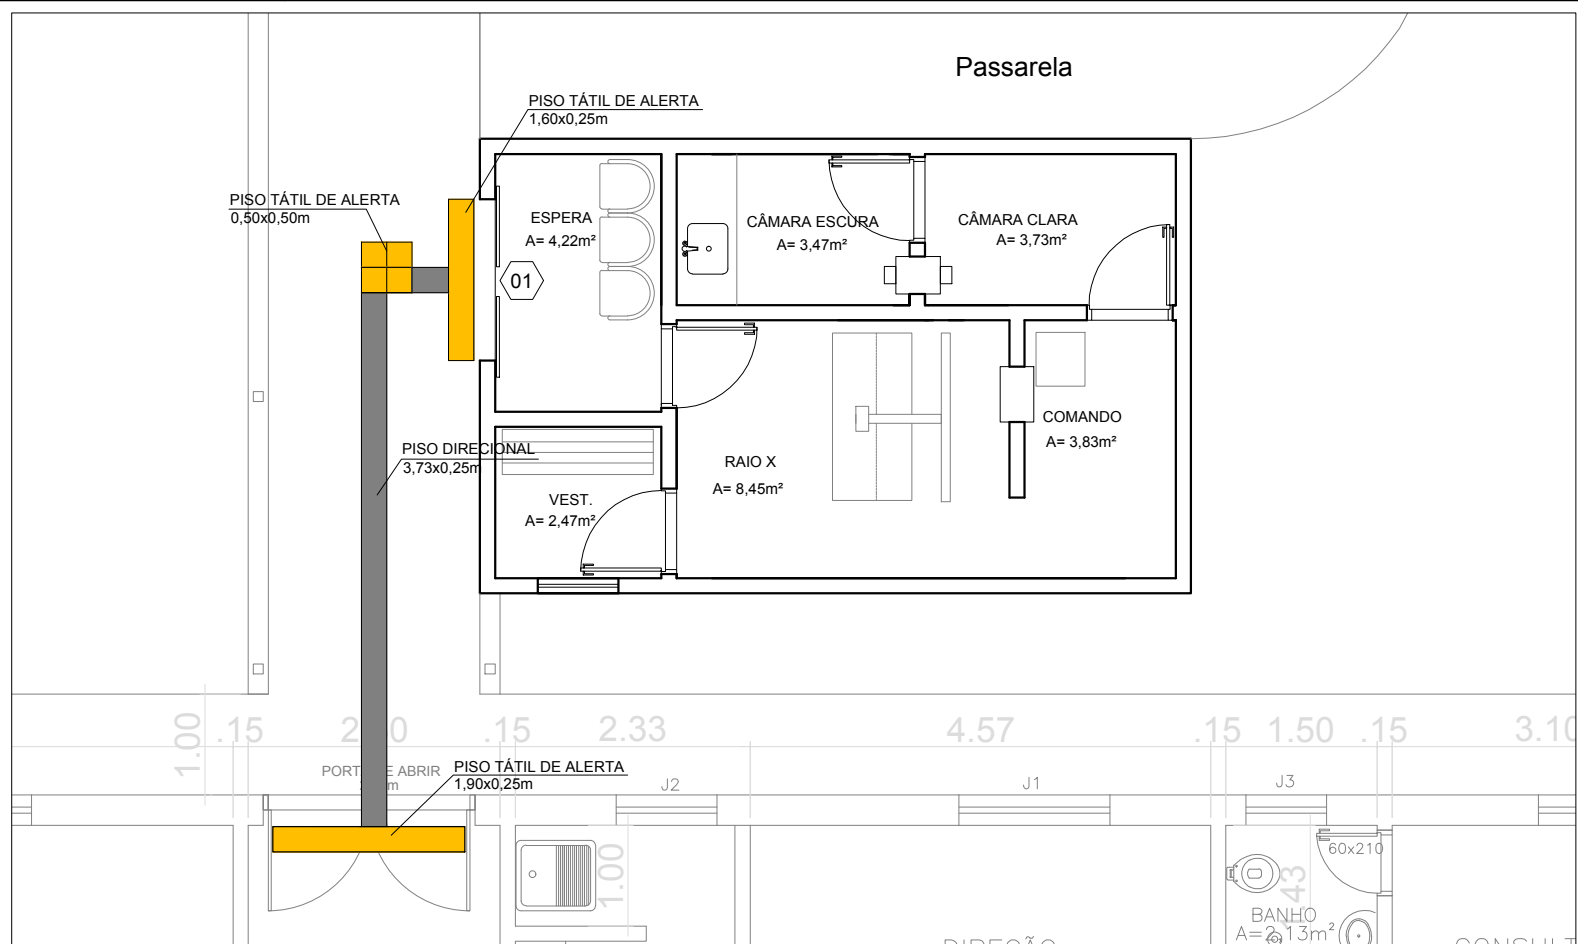

DETALHE PISO TÁTIL - RAIO X

Escala-----1/75

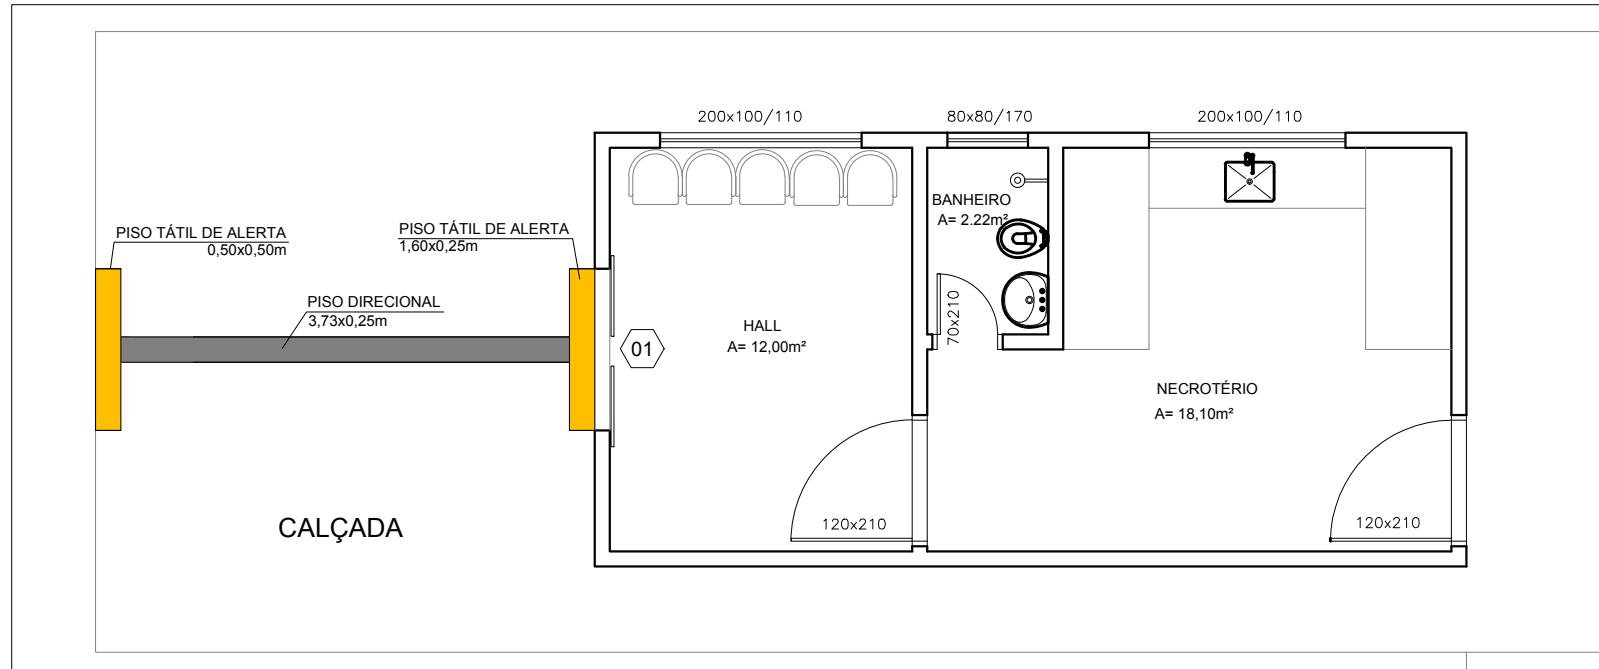

DETALHE PISO TÁTIL - NECROTÉRIO

Escala-----1/75



Governo do Estado do Tocantins
Secretaria de Estado da Saúde

Diretoria de Arquitetura e Engenharia
dos Estabelecimentos de Saúde

OBRA: AMPLIAÇÃO DO HOSPITAL REGIONAL DE PEQUENO PORTE DE ALVORADA	
CONTEÚDO: PROJETO DE ACESSIBILIDADE	
DIRETOR: MARCELO LUIS GRATÃO CASTRO	
RESPONSÁVEL TÉCNICO: MARCELO LUIS GRATÃO CASTRO	
ÁREA:	CAU: TO A52176-0
DATA: MAIO/2018	

01/01

A3