




DETALHE PISO TÁTIL - PRONTO SOCORRO
Escala-----1/75

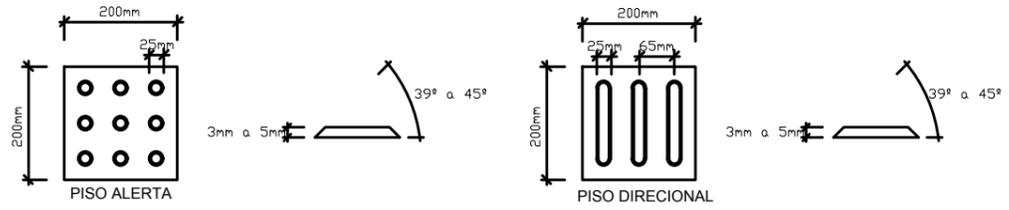


DETALHE SINALIZAÇÃO TÁTIL DE ALERTA
Escala-----1/10

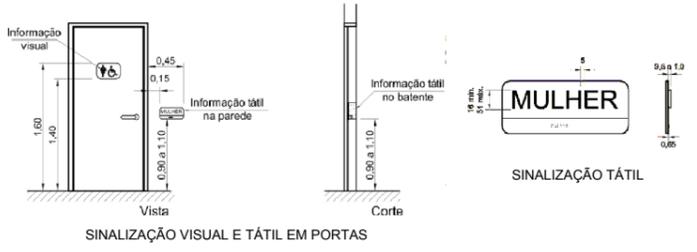

- 01 INSTALAÇÃO PLACA NOME DO AMBIENTE: INFORMAÇÃO TÁTIL NA PAREDE / INFORMAÇÃO VISUAL NA PORTA E BATENTE
- SINALIZAÇÃO TÁTIL DE BORRACHA APLICADO SOBRE PISO EXISTENTE-ALERTA
- SINALIZAÇÃO TÁTIL DE BORRACHA APLICADO SOBRE PISO EXISTENTE DIRECIONAL

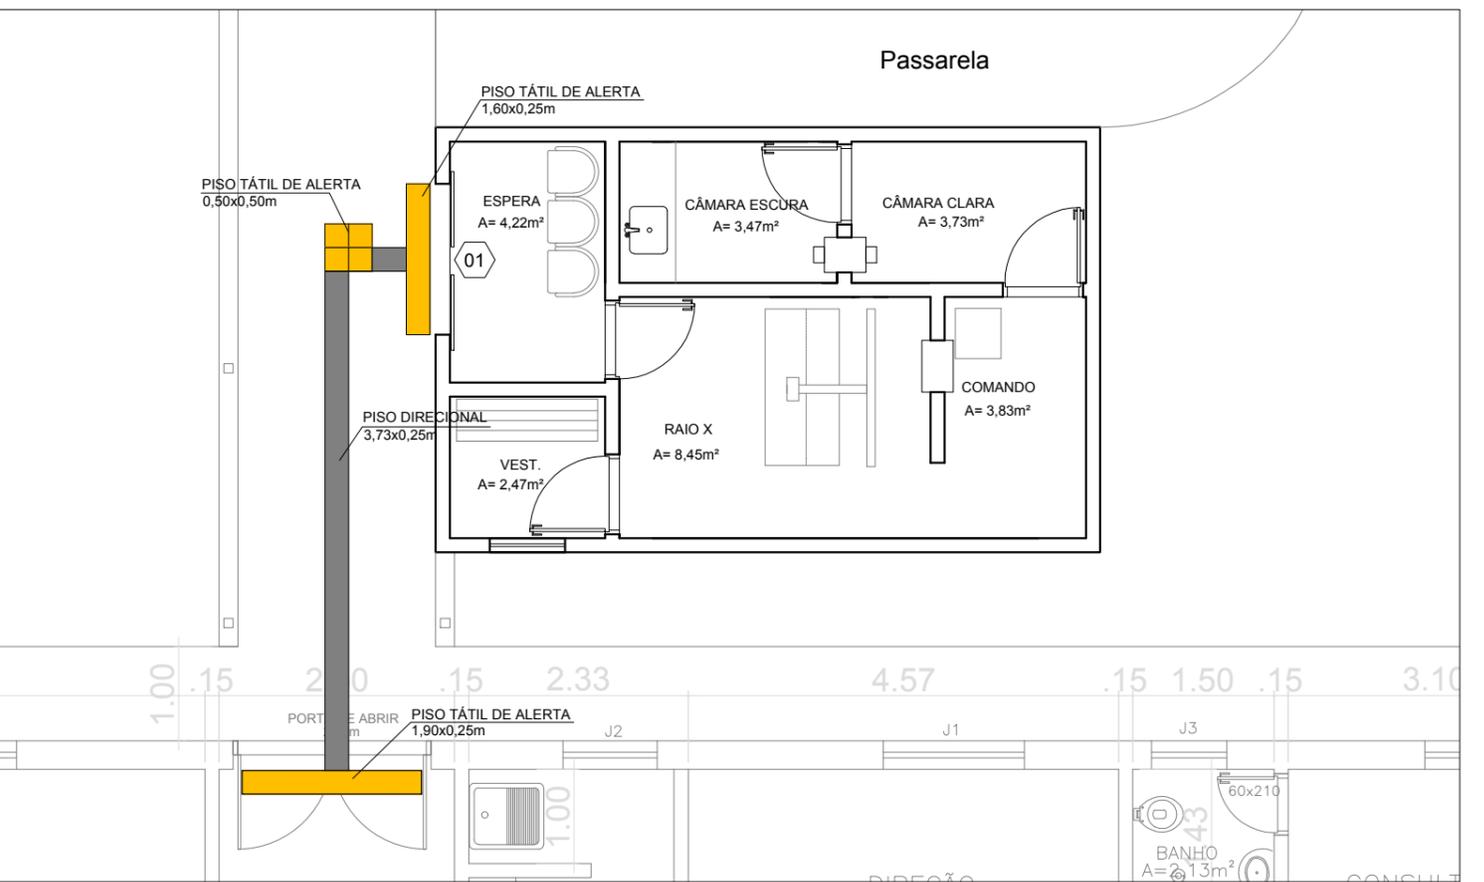

DETALHE PISO TÁTIL - RAIOS X
Escala-----1/75

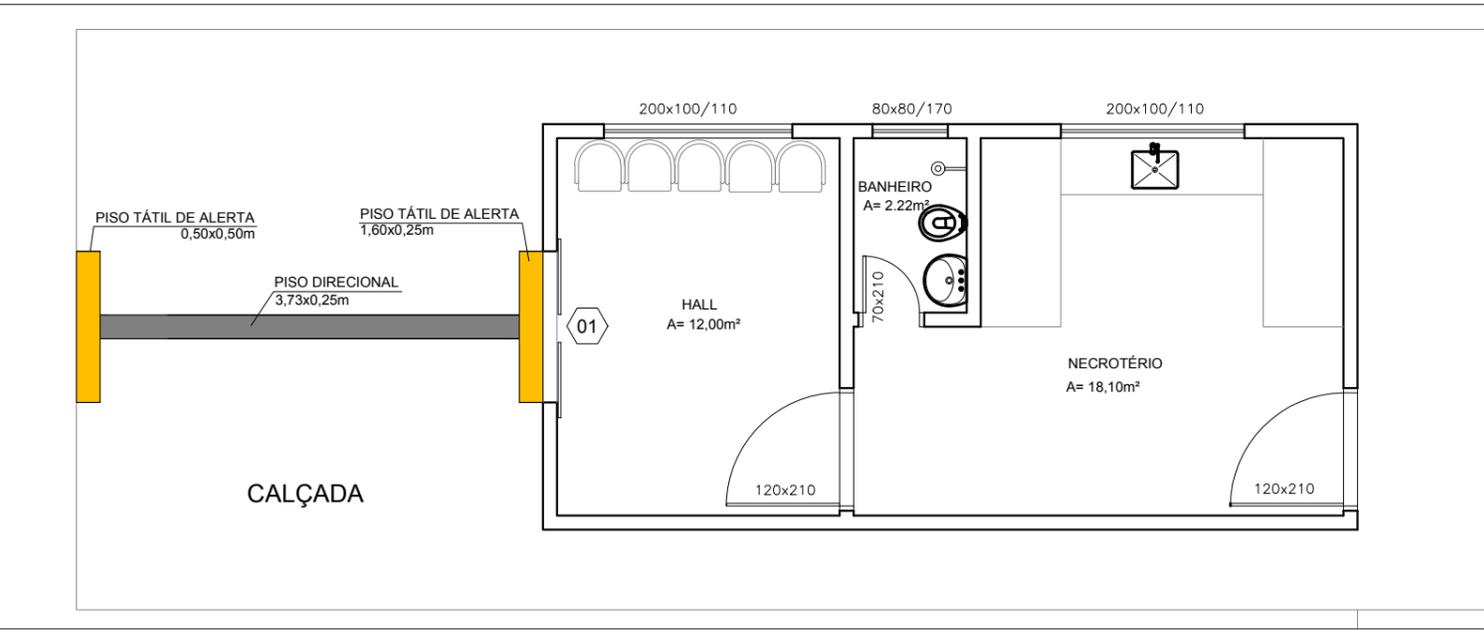

DETALHE PISO TÁTIL - NECROTÉRIO
Escala-----1/75



Governo do Estado do Tocantins
Secretaria de Estado da Saúde
Diretoria de Arquitetura e Engenharia
dos Estabelecimentos de Saúde

OBRA: AMPLIAÇÃO DO HOSPITAL REGIONAL DE PEQUENO PORTE DE ALVORADA		01/01
CONTEÚDO: PROJETO DE ACESSIBILIDADE		
DIRETOR: MARCELO LUIS GRATÃO CASTRO		A3
RESPONSÁVEL TÉCNICO: MARCELO LUIS GRATÃO CASTRO CAU: TO A52176-0		
ÁREA:	DATA: MAIO/2018	