

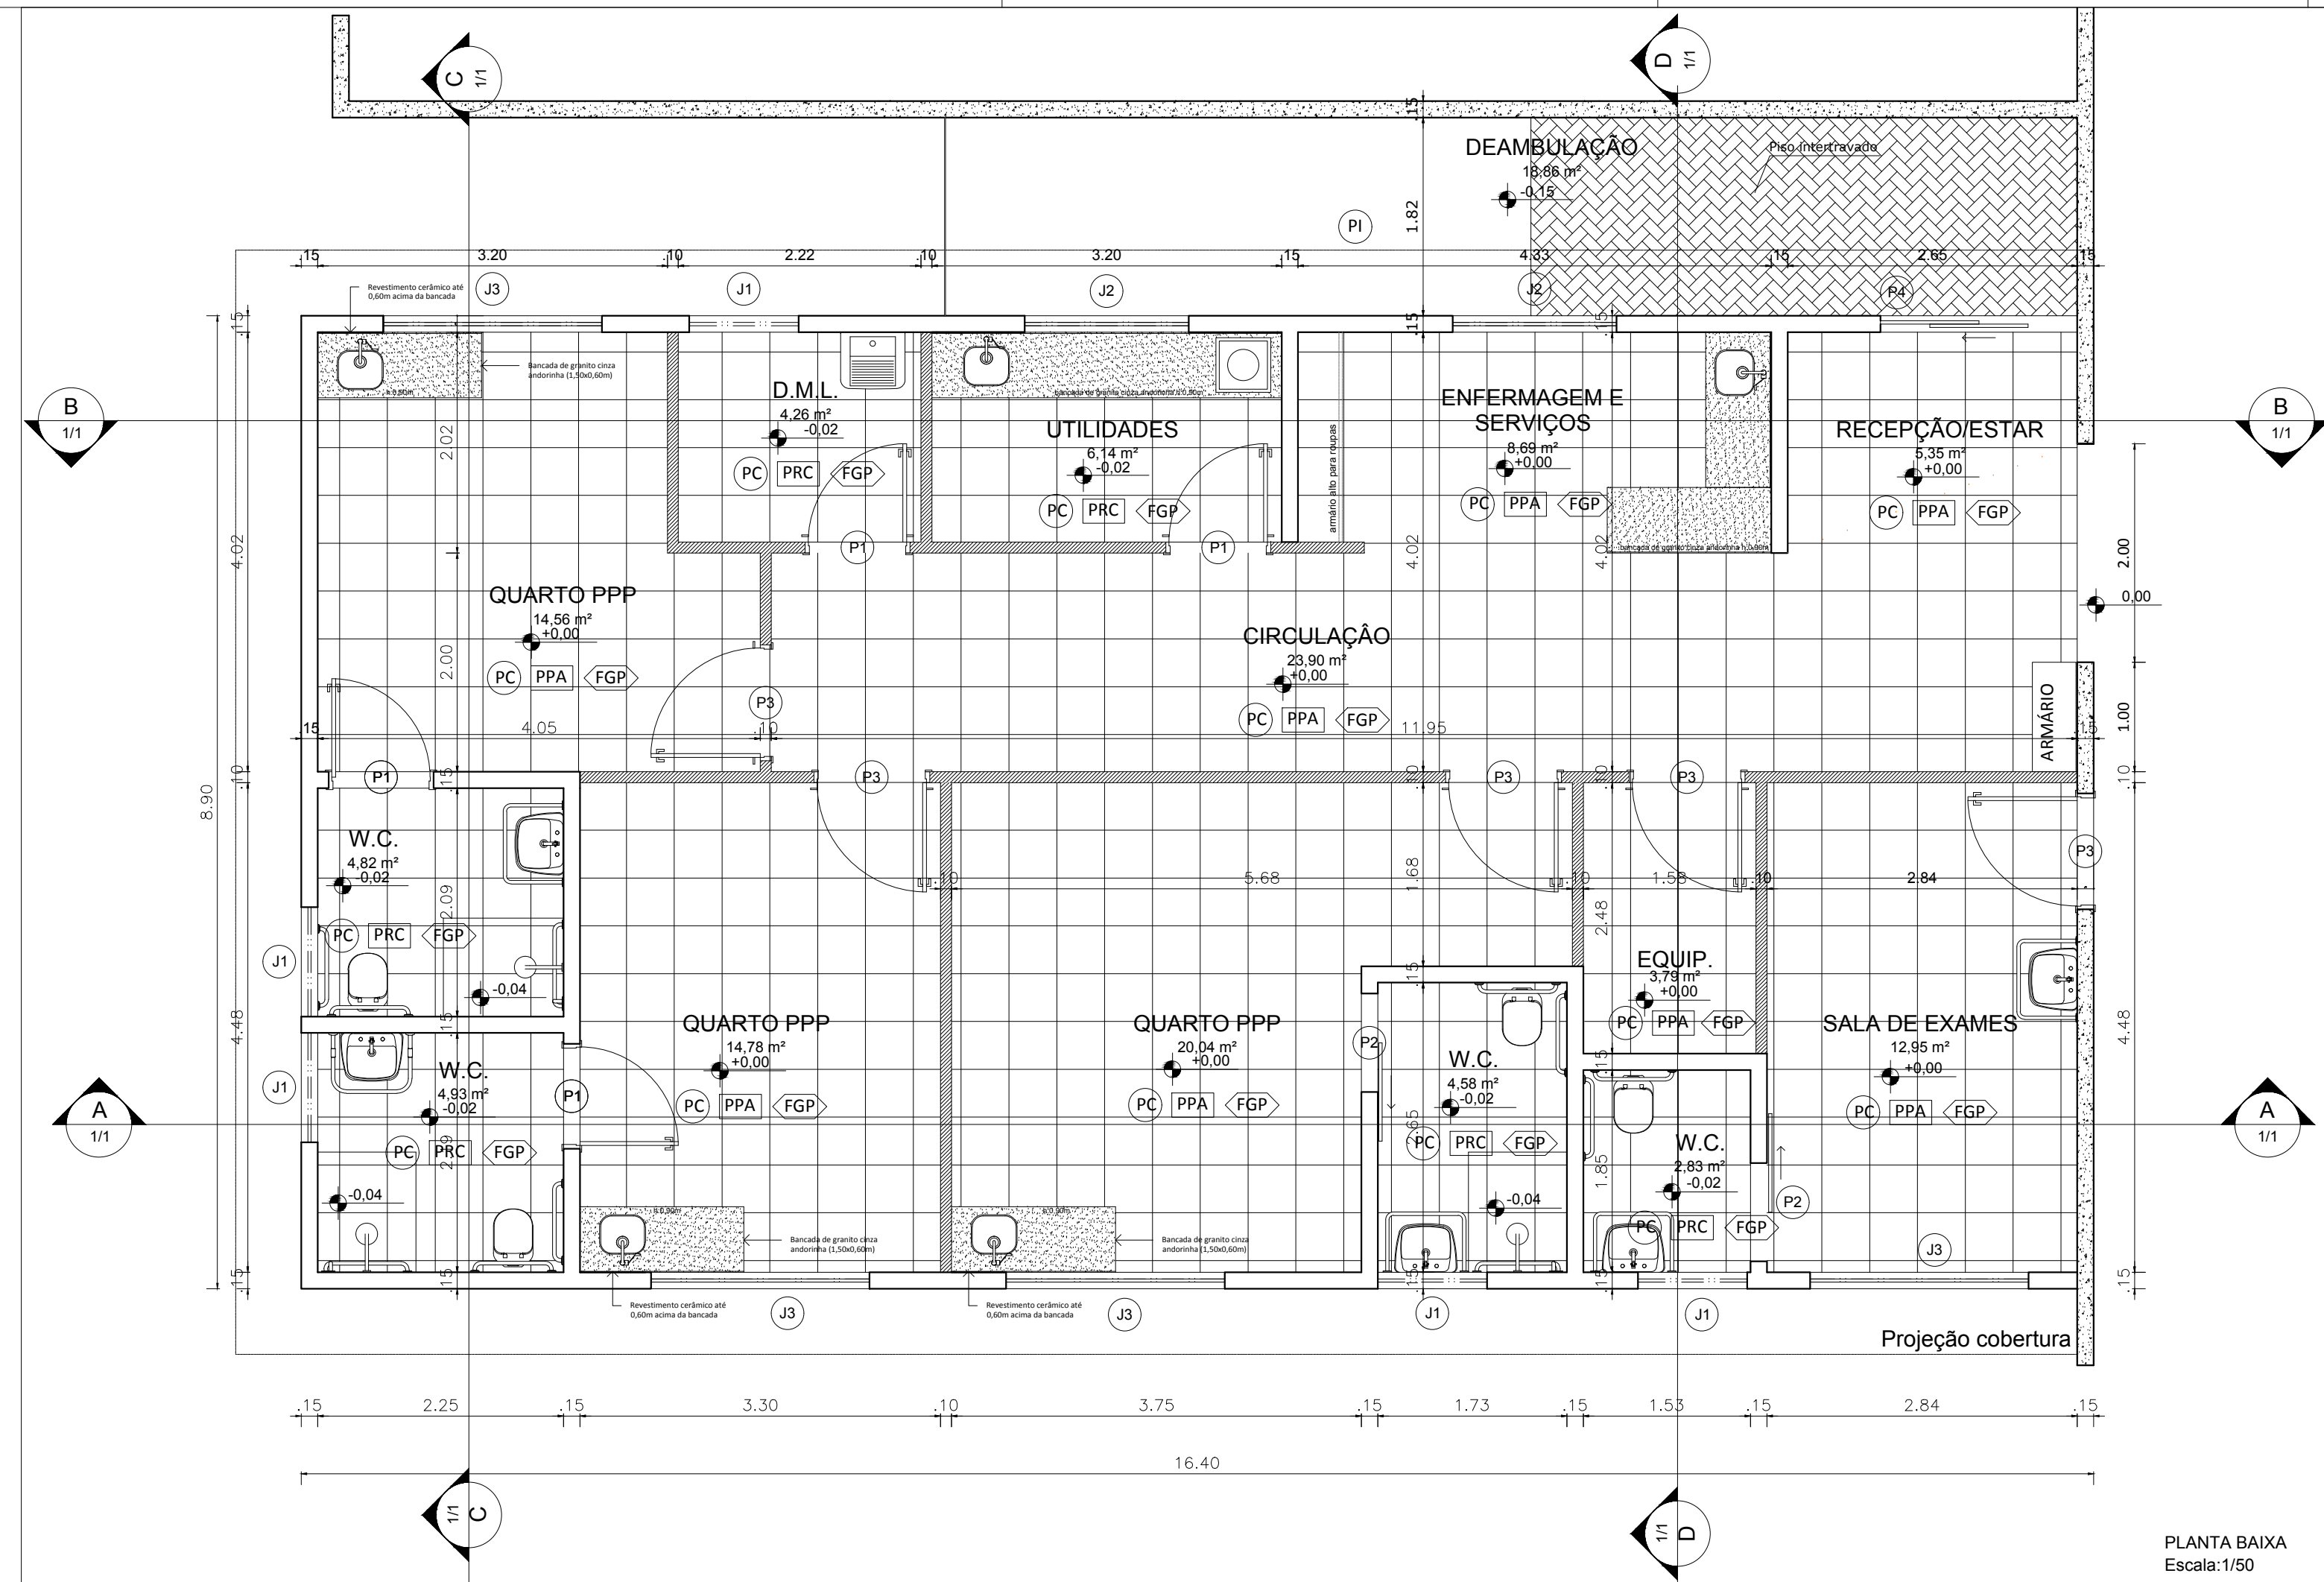


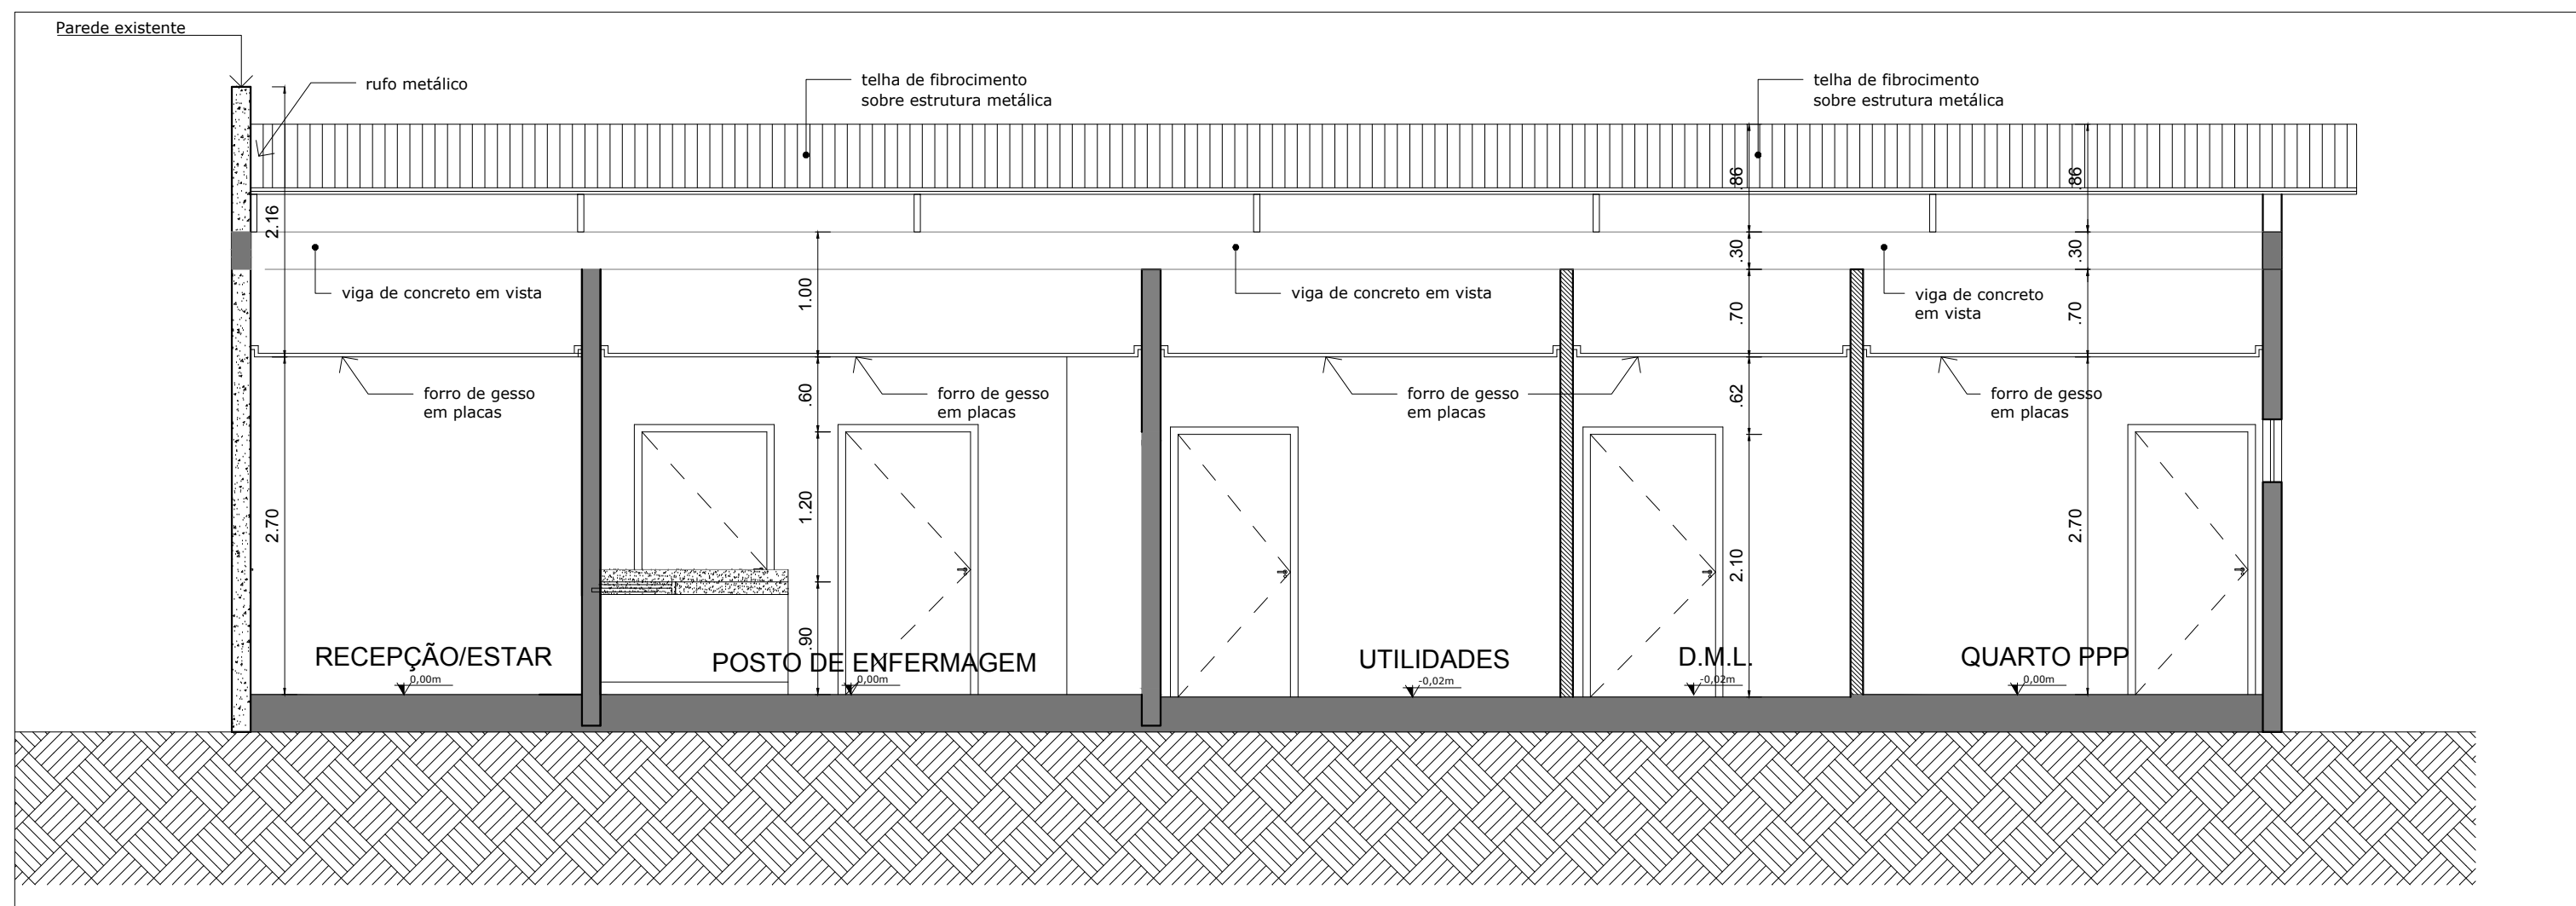















LEGENDA

- Área de Ampliação
- Paredes de alvenaria a construir
- Paredes de gesso acart. a construir
- Paredes existentes

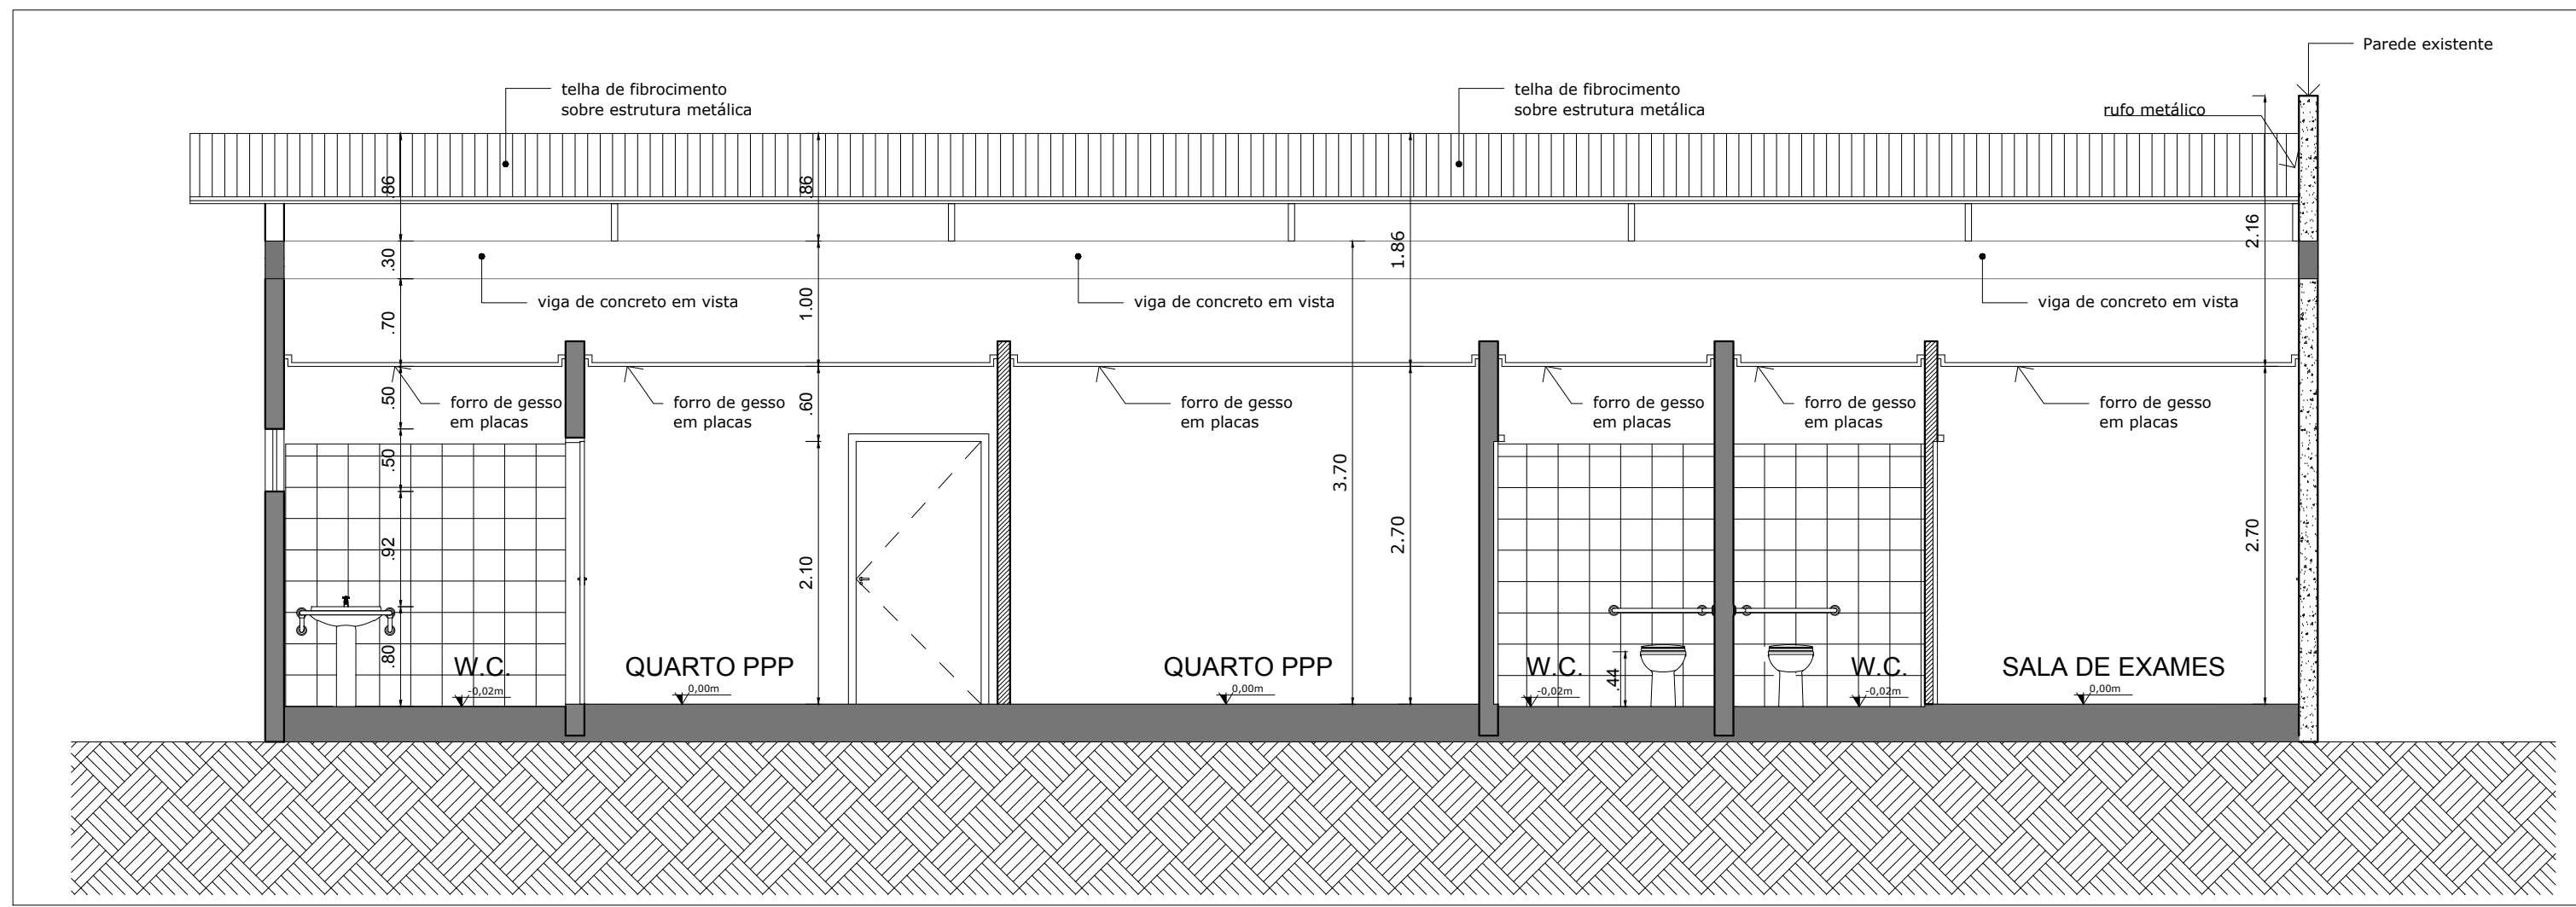

LEGENDA

- Área de Ampliação

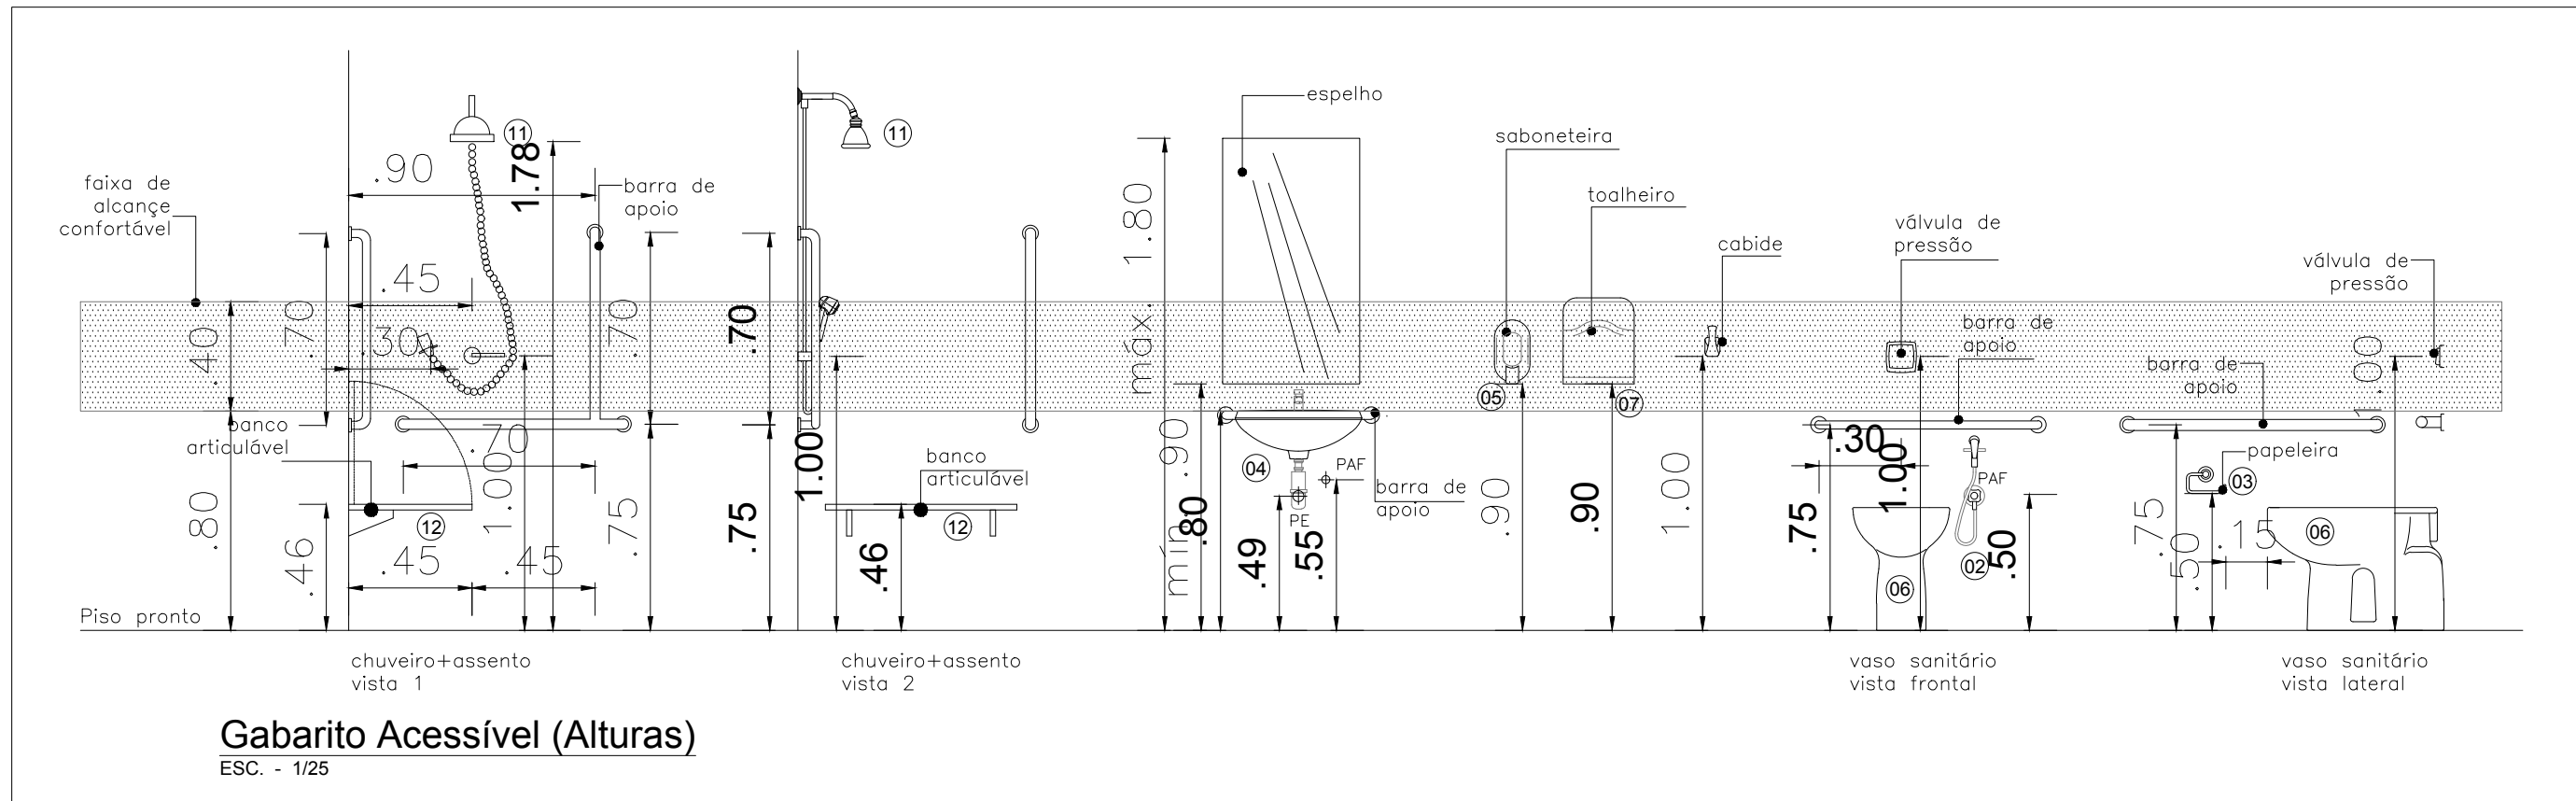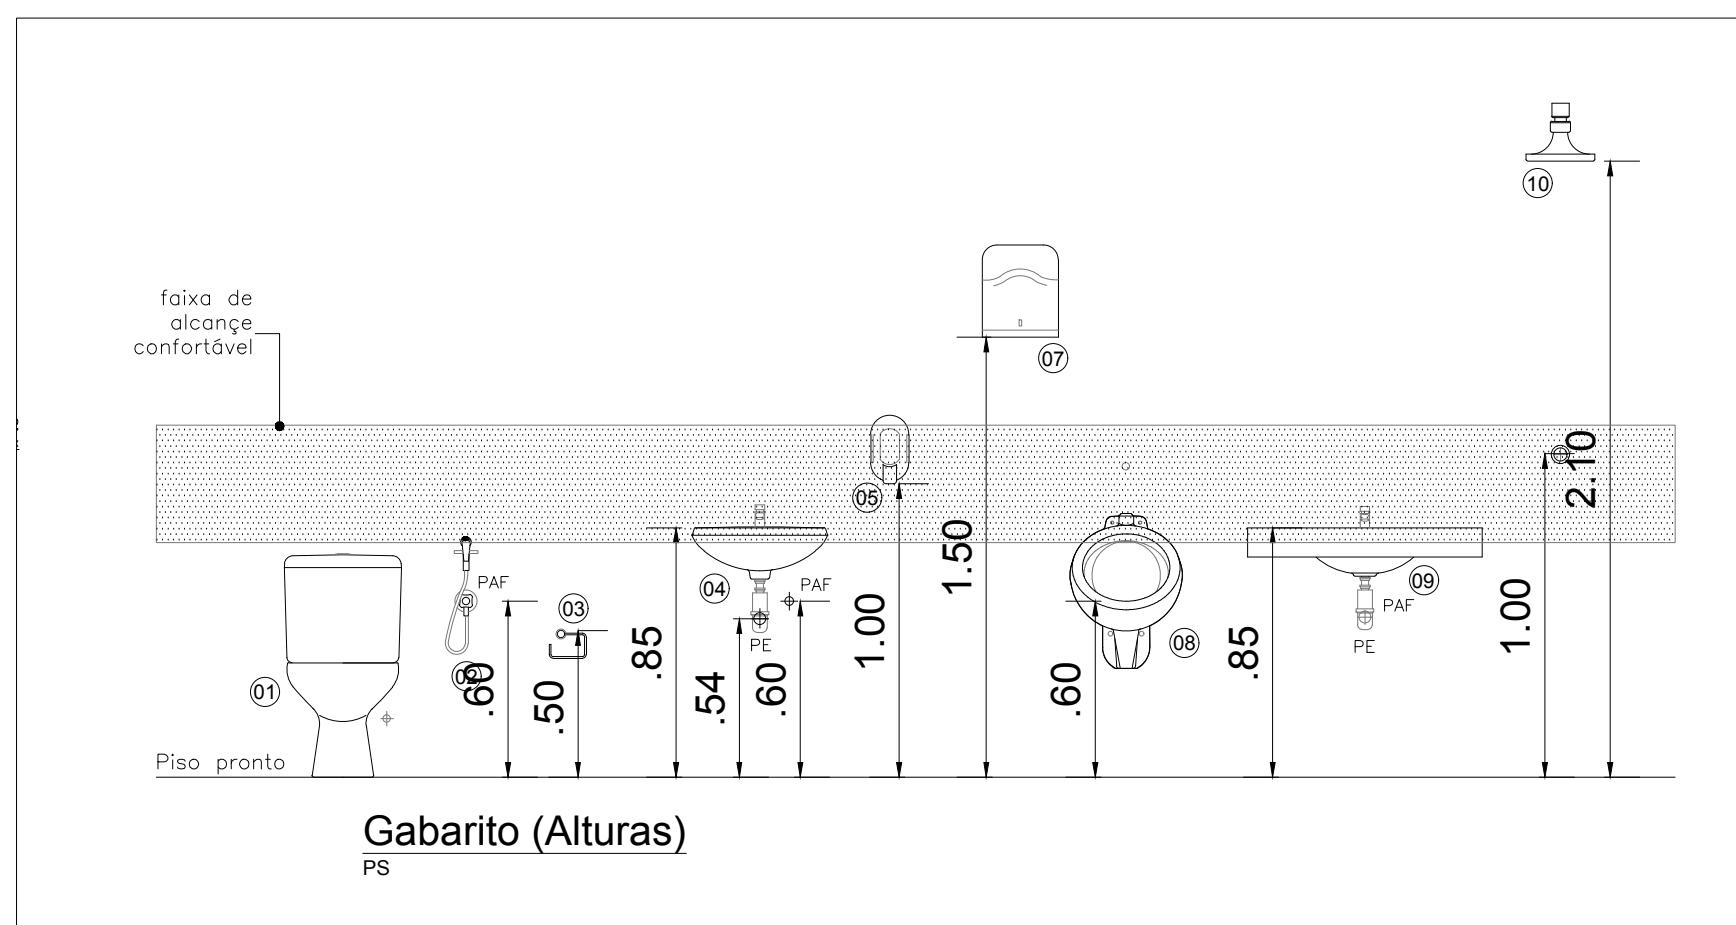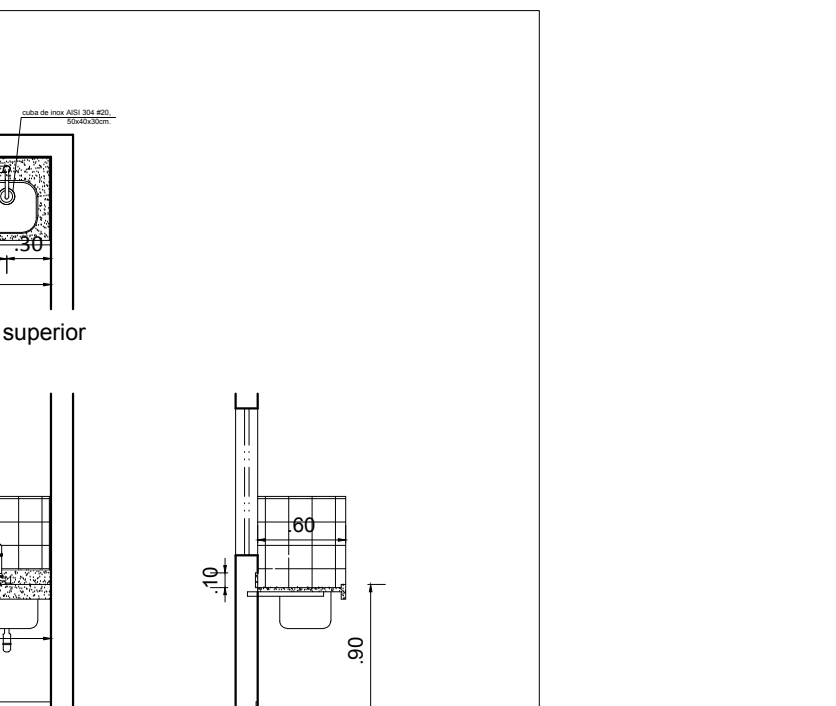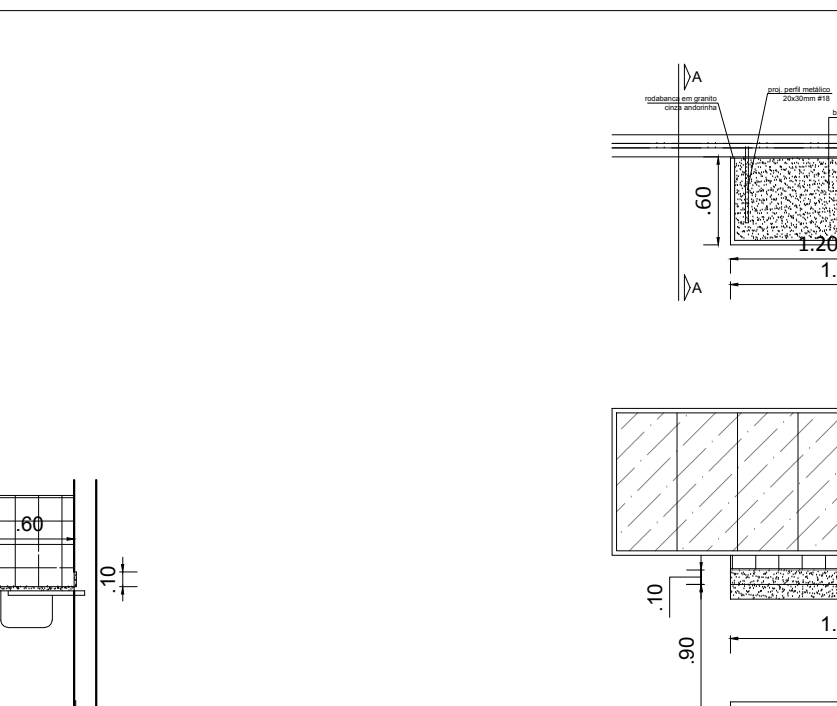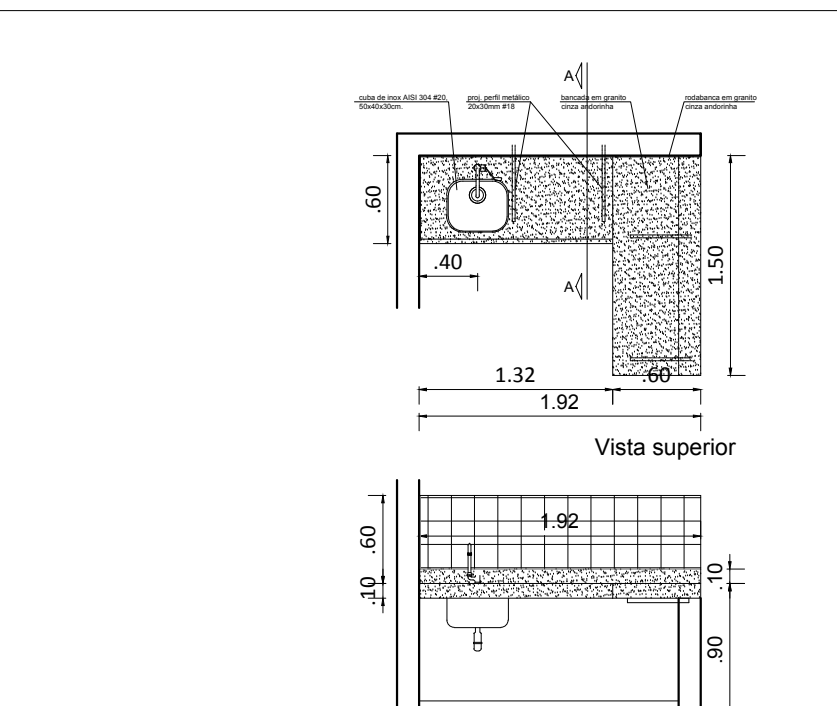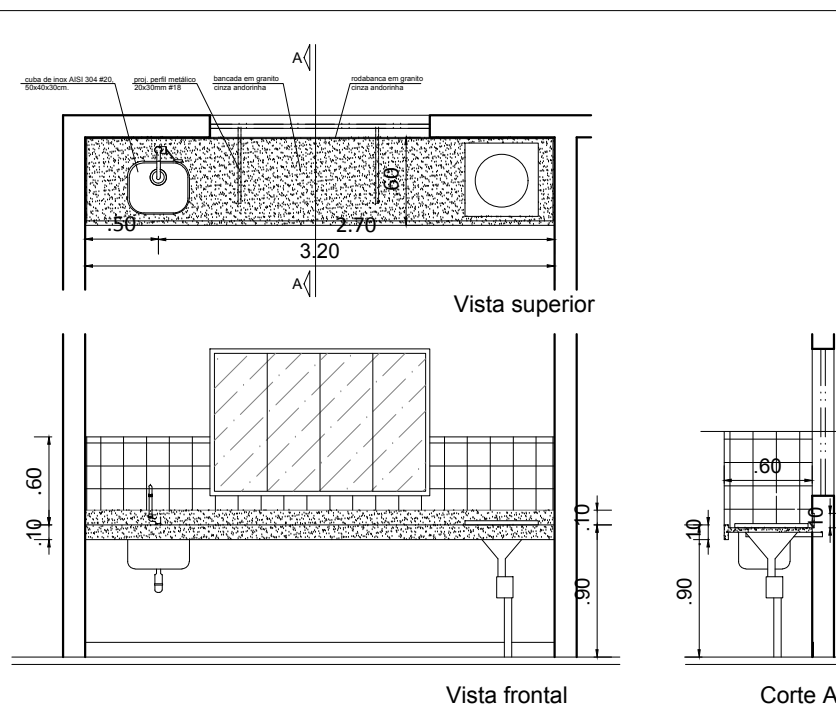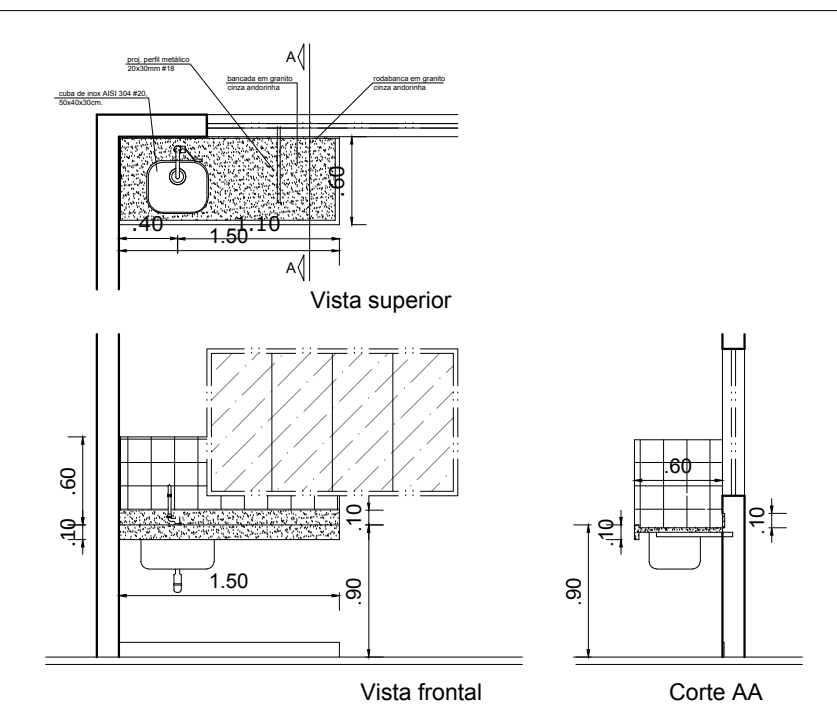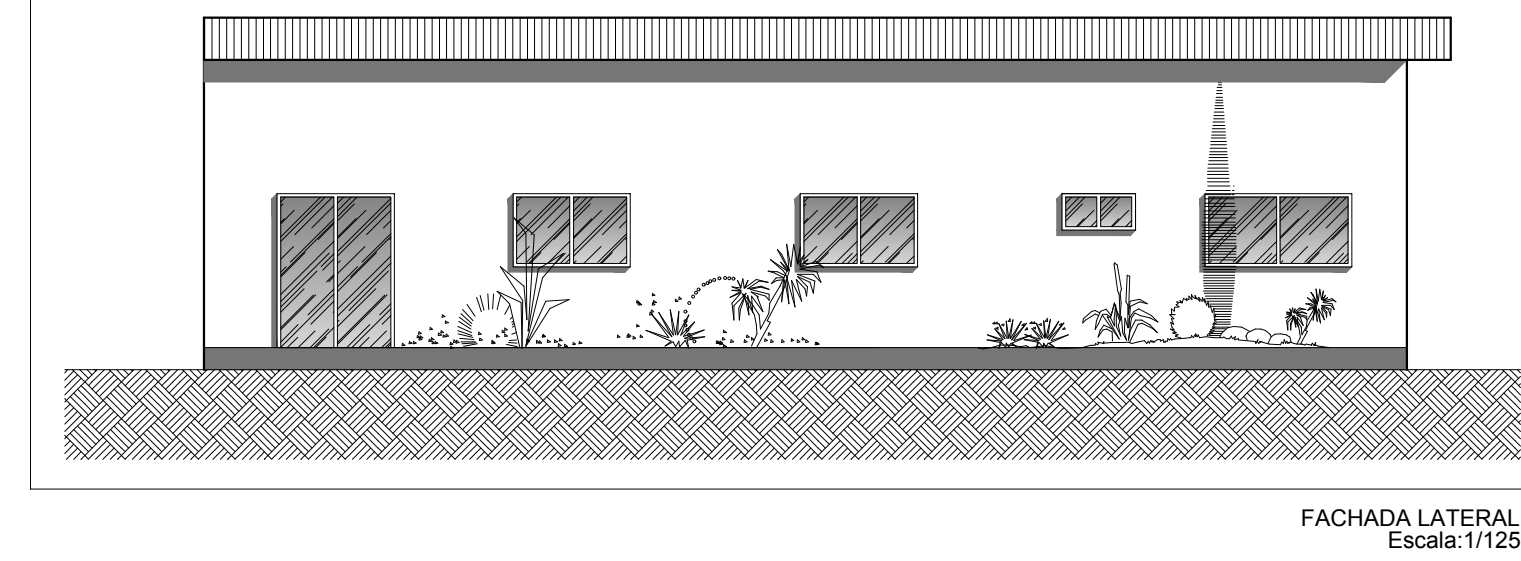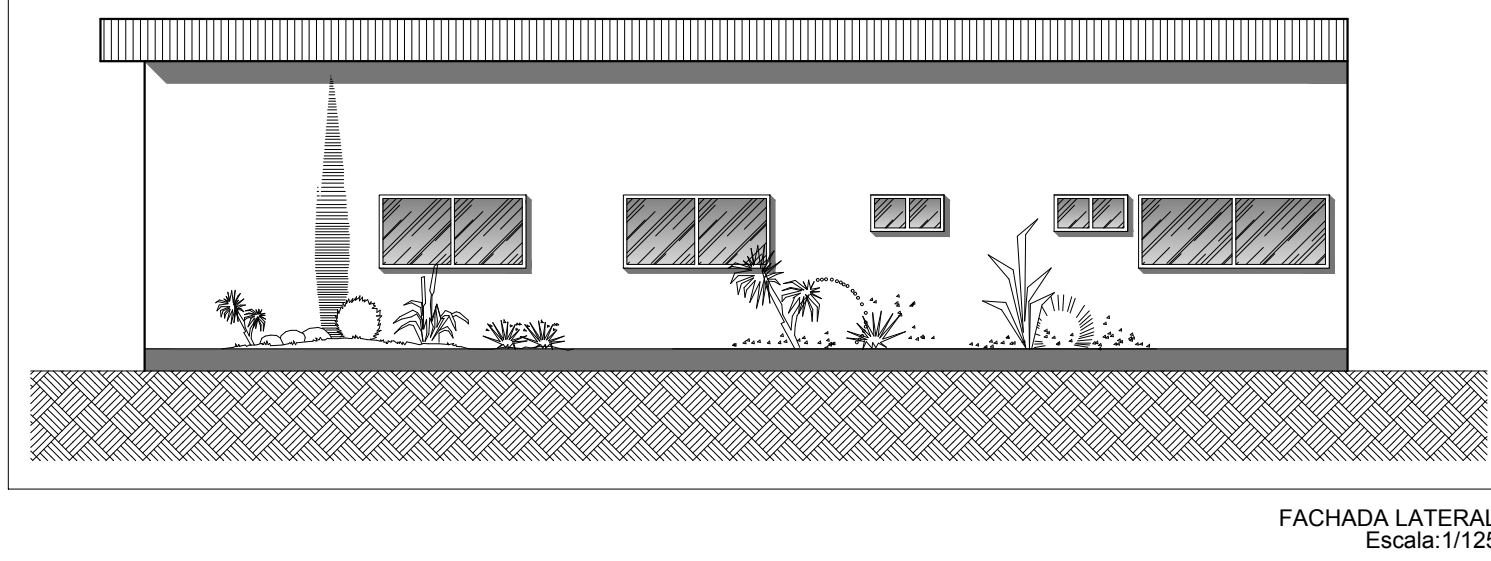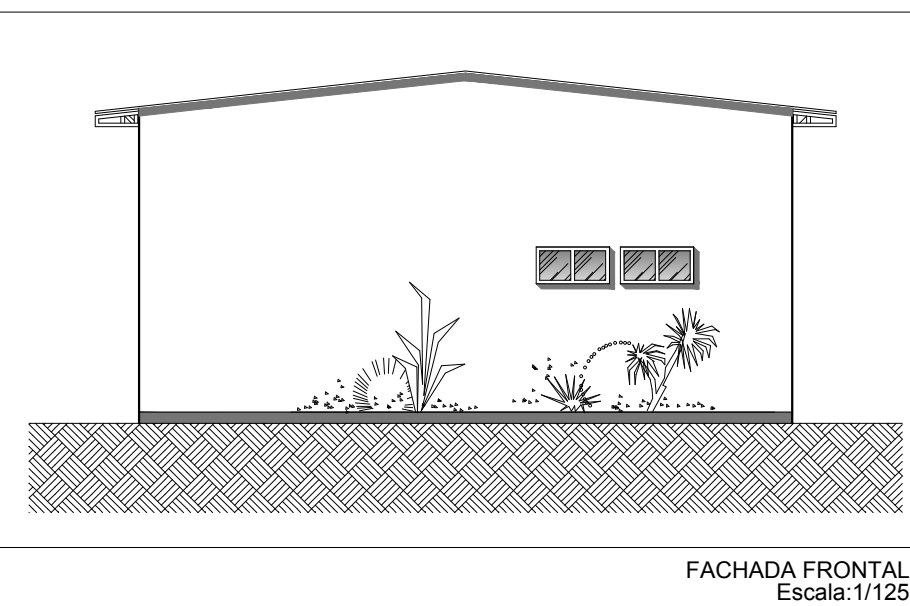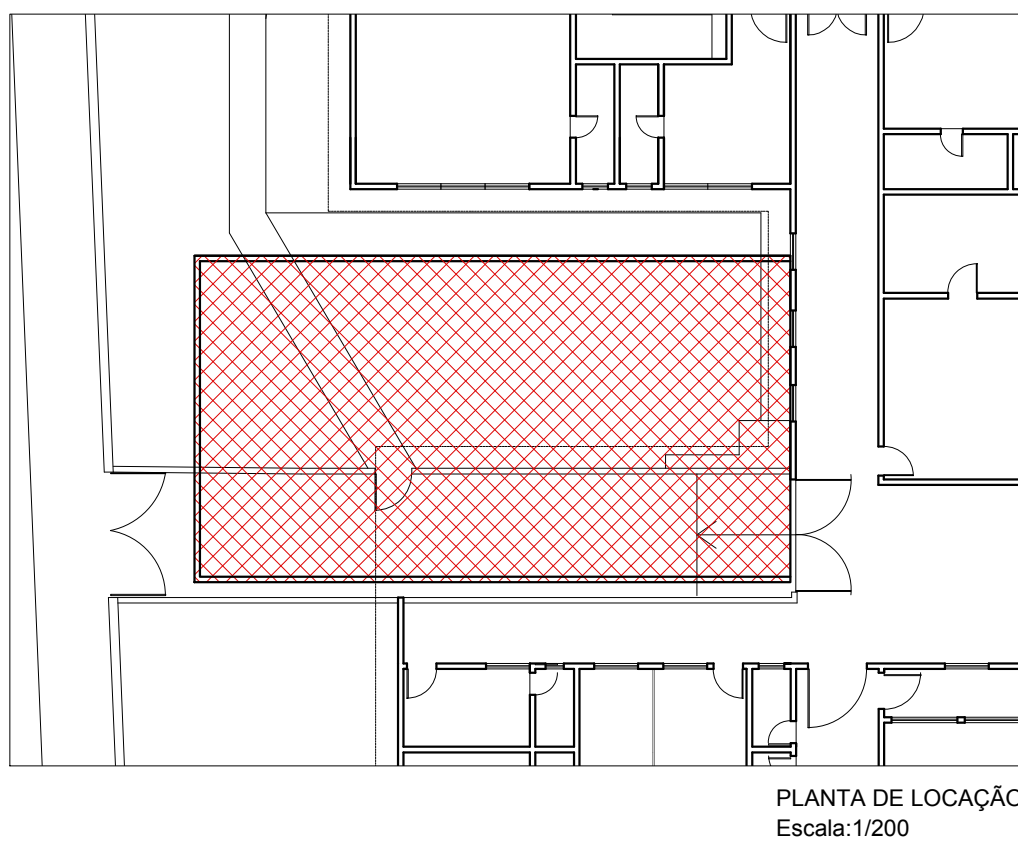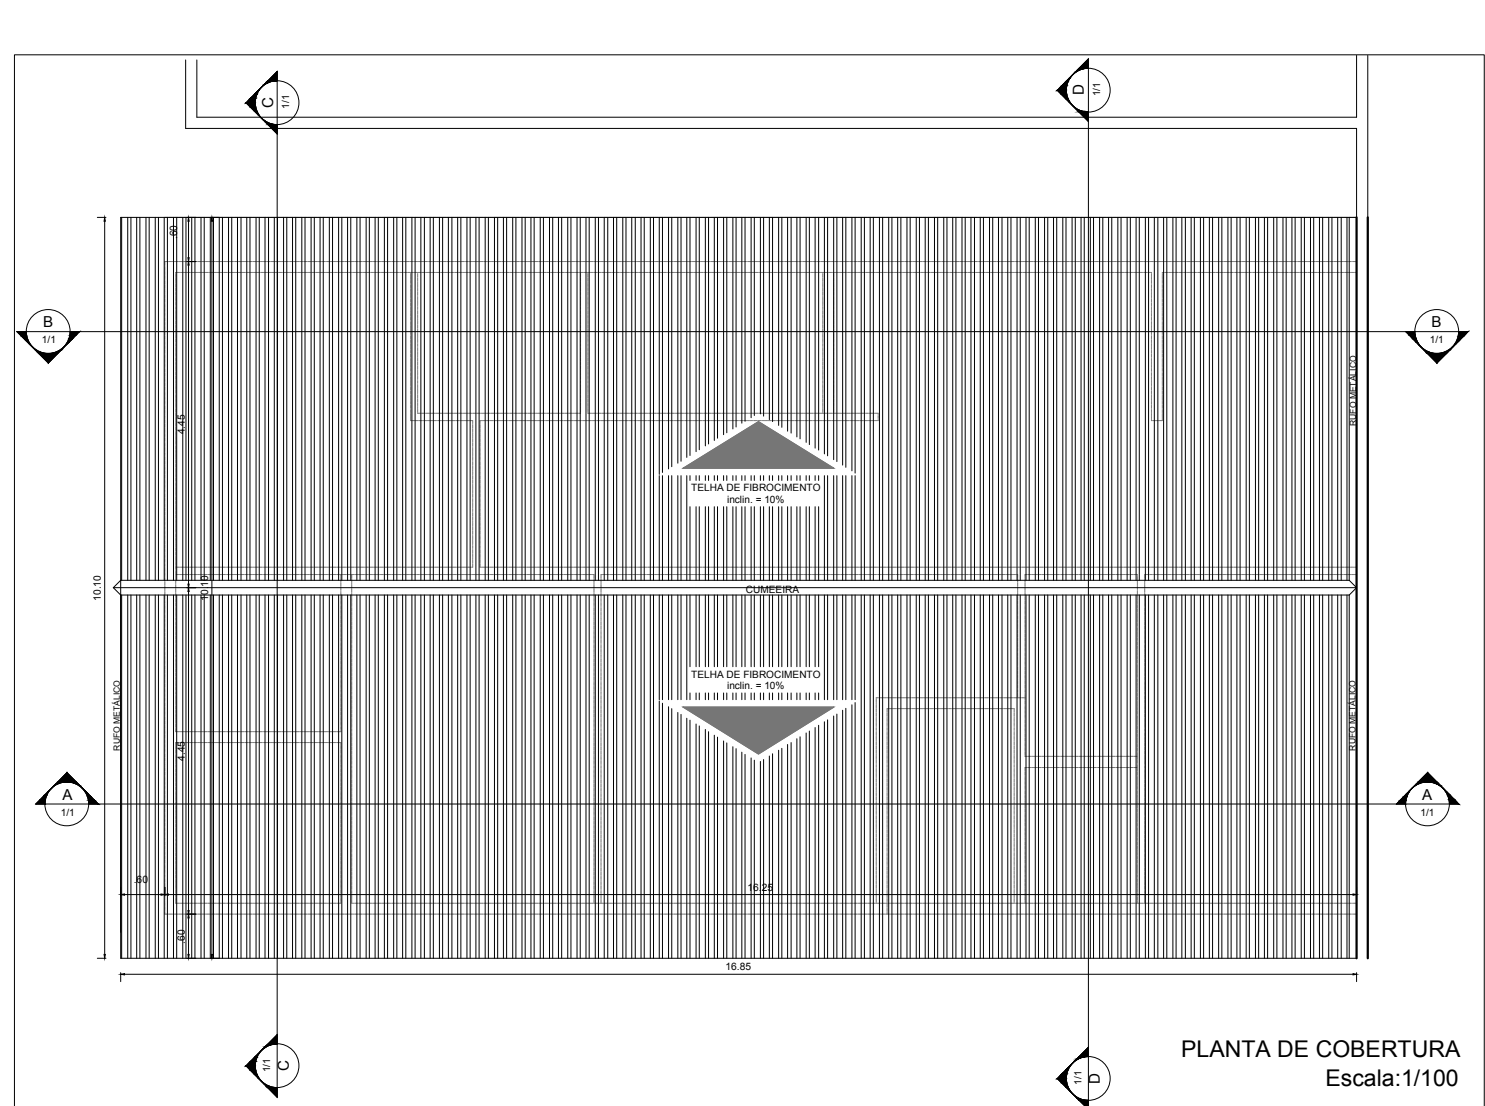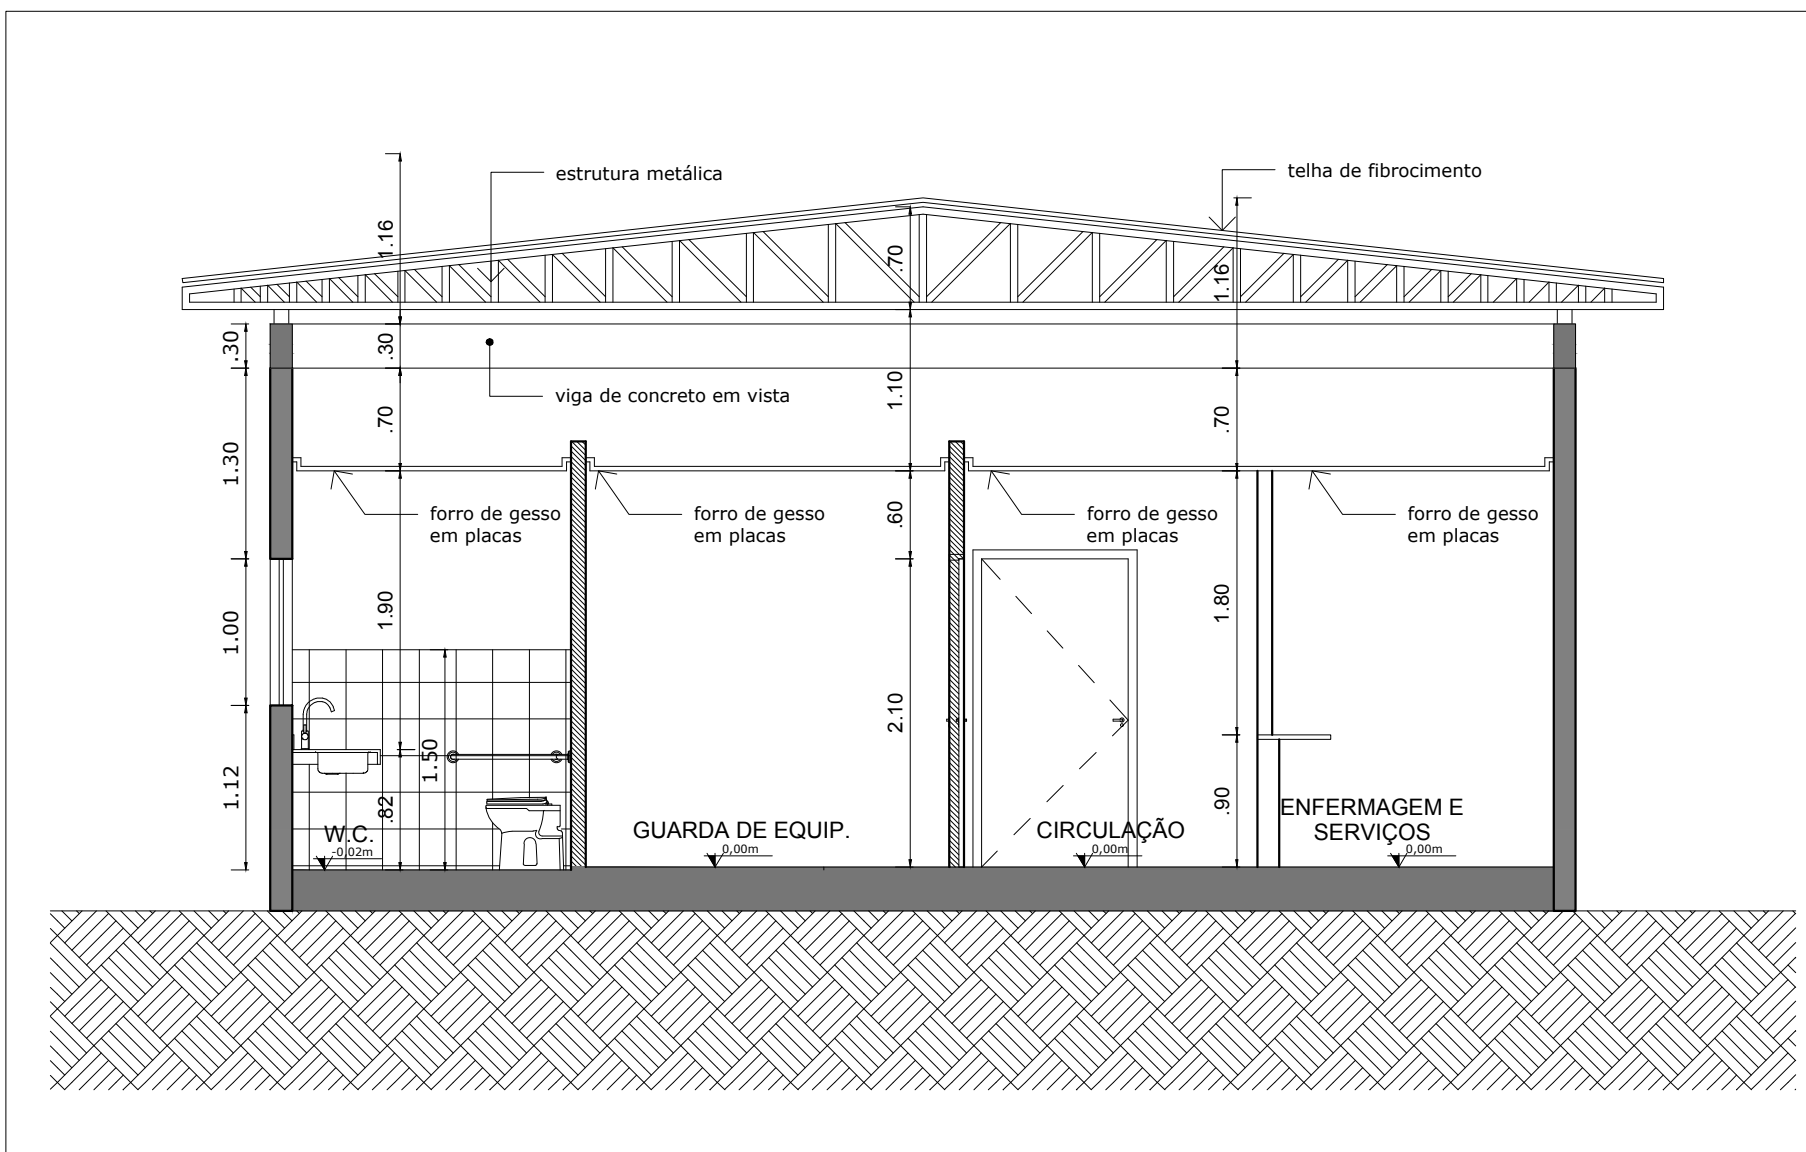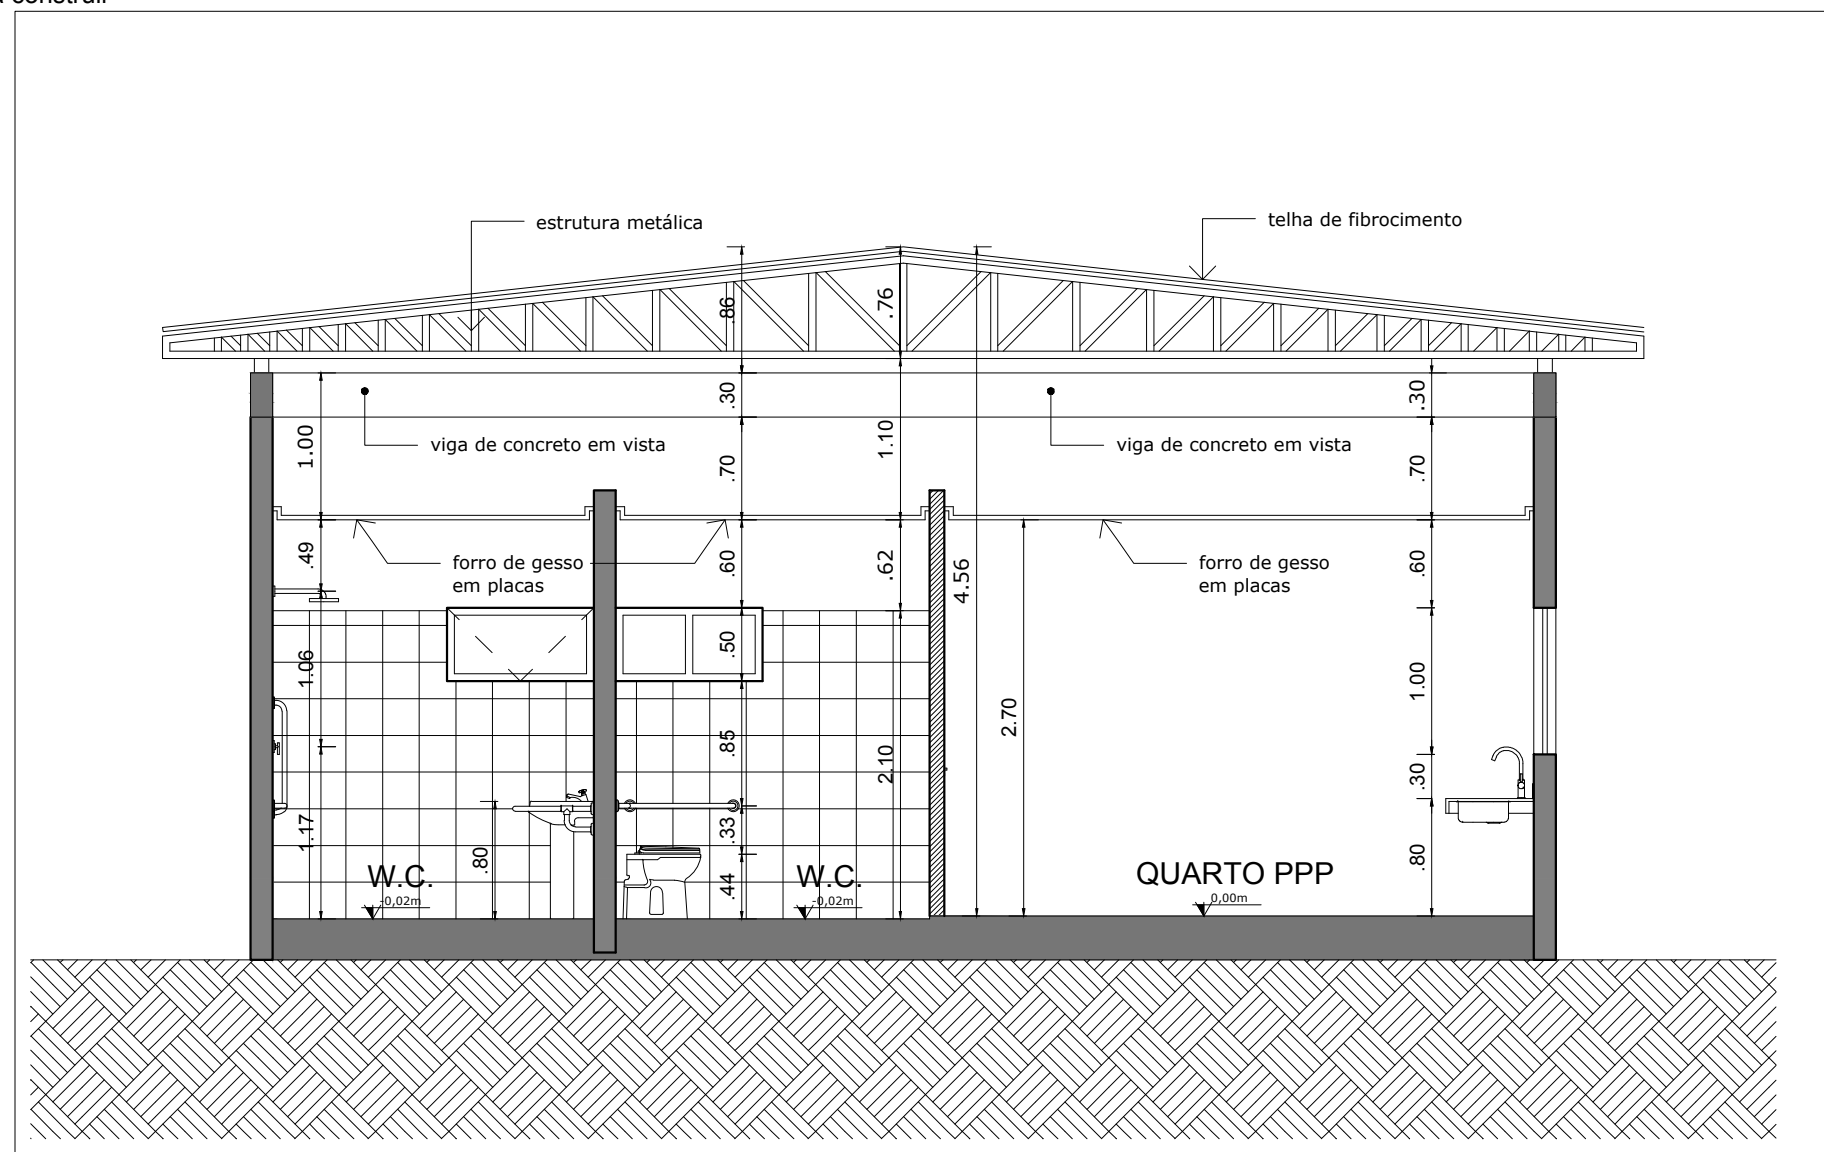

Considerando a necessidade de atender devidamente aos fluxos das solicitações de projetos de construção, ampliação, adequação e reforma nos edifícios sob responsabilidade da Secretaria de Estado de Saúde; Considerando que o objeto deste Projeto Arquitetônico atende ao solicitado pelo setor Requisitante; A Diretoria de Infraestrutura resolve que, para andamento adequado dos processos:

- Este projeto será apresentado para o responsável do setor requisitante;
- Após a aprovação do responsável, somente será autorizada qualquer alteração por meio de solicitação oficial assinada pelo Secretário de Saúde do Estado ou por necessidades técnicas desta Diretoria que, por conseguinte, deverá ser aprovada pelo responsável do setor requisitante;
- NÃO se responsabiliza por alterações exigidas pelo requisitante para o executor durante a obra, em desacordo com os projetos aprovados;
- NÃO transfere ao setor requisitante os direitos de uso de imagem relativos ao projeto e maquetes eletrônicas ou a propriedade intelectual destes ainda que parcial, que poderão ser utilizados por esta.

Em acordo com o estabelecido, aprova-se o projeto apresentado:

Requisitante: (carimbo)		Responsável Técnico (carimbo)	
CREA	OUTROS	OUTROS	OUTROS

TOCANTINS
GOVERNO DO ESTADO
SECRETARIA DA SAÚDE
DIRETORIA DE ARQUITETURA E ENGENHARIA
DOS ESTABELECIMENTOS DE SAÚDE

TÍTULO		CONSTRUÇÃO DO C.P.N. (Centro de Pronto Normal) DE GUARÁ	
ÍNDICE	01/01	PROJETO	ARQUITETURA

SECRETARIA ESTADUAL DE SAÚDE	DIRETORIA DE ARQUITETURA E ENGENHARIA DOS ESTAB. DE SAÚDE
AUTOR DO PROJETO	ASSINATURA

COORDENADOR DO PROJETO	ASSINATURA
RESPONSÁVEL TÉCNICO	ASSINATURA

ÁREA TERREIRO (m²)	ÁREA COBERTURA (m²)	TOTAL DE COBERTURA (m²)	DESENHO	ESCALA DE COBERTURA	DATA DO PROJETO
1.142,20m²	1.177,17m²	2.319,37m²	HEYDER RIBEIRO	INDICADA	09/03/2017
ÁREA TOTAL DE 2.319,37m²	ÁREA TOTAL DE 2.319,37m²	ÁREA TOTAL DE 2.319,37m²	UMA EMPRESA	ESCALA DE DESENHO INDICADA	CÓDIGO DO SAS
					PLANEJA