
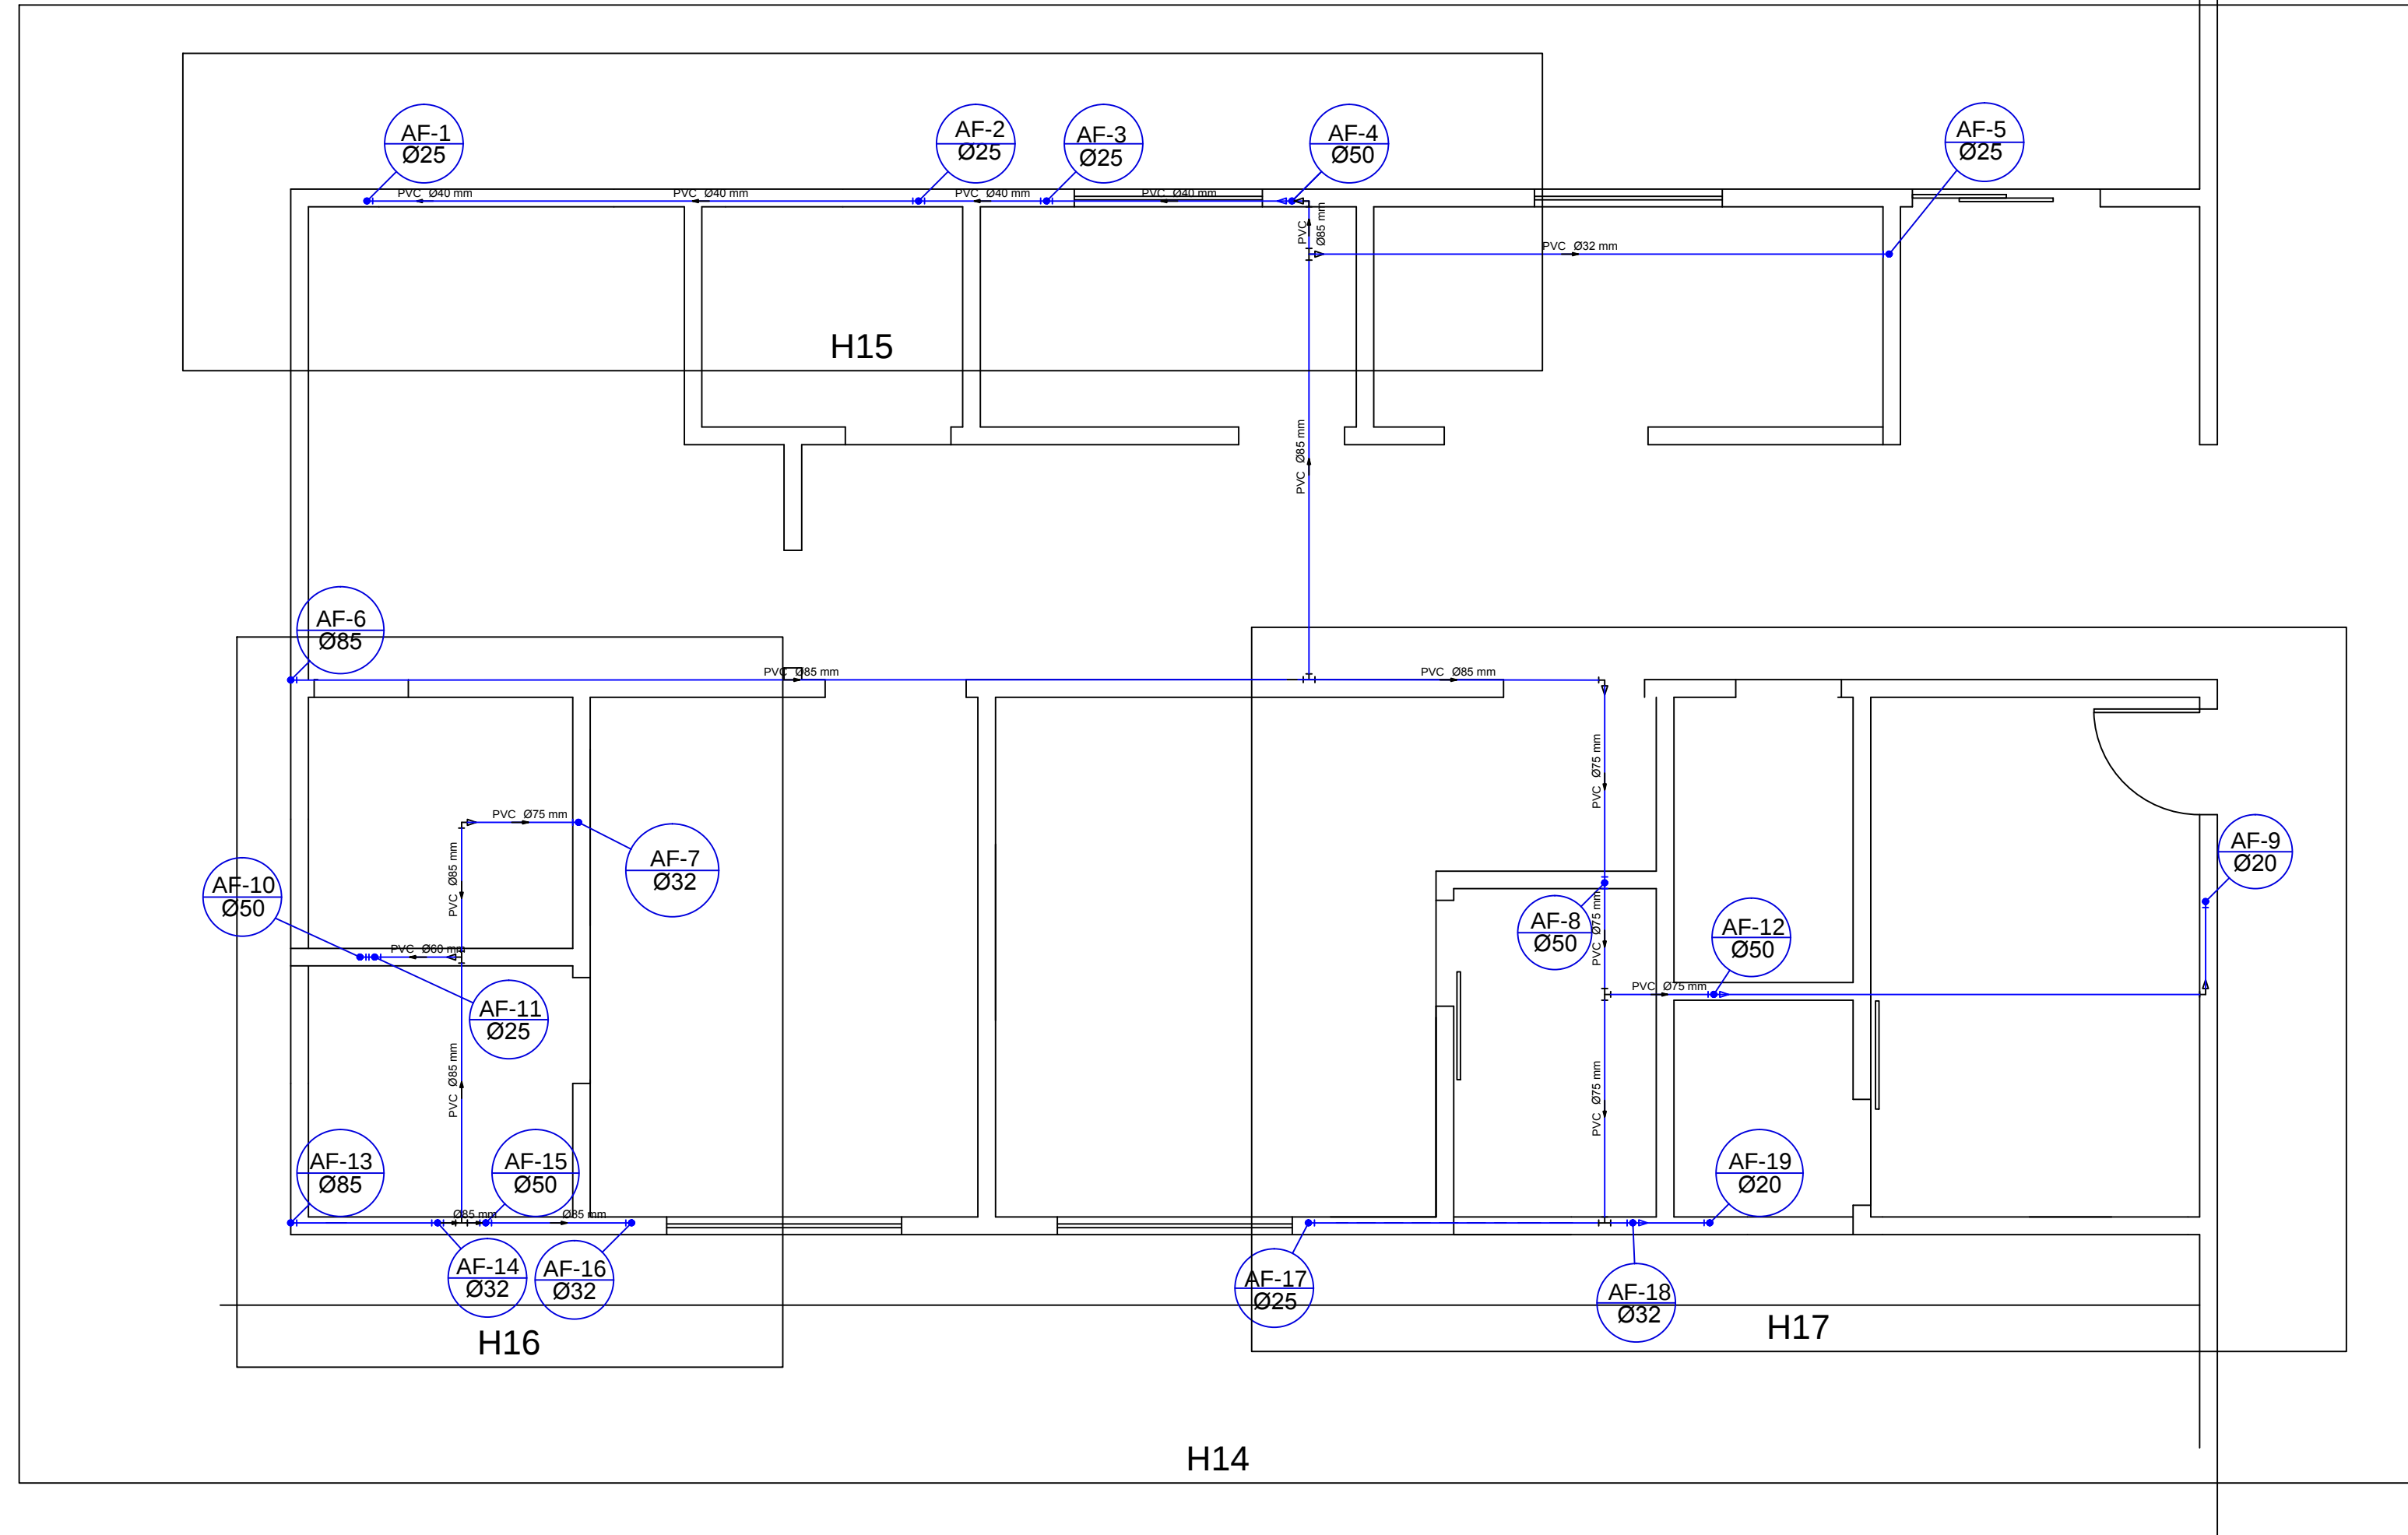
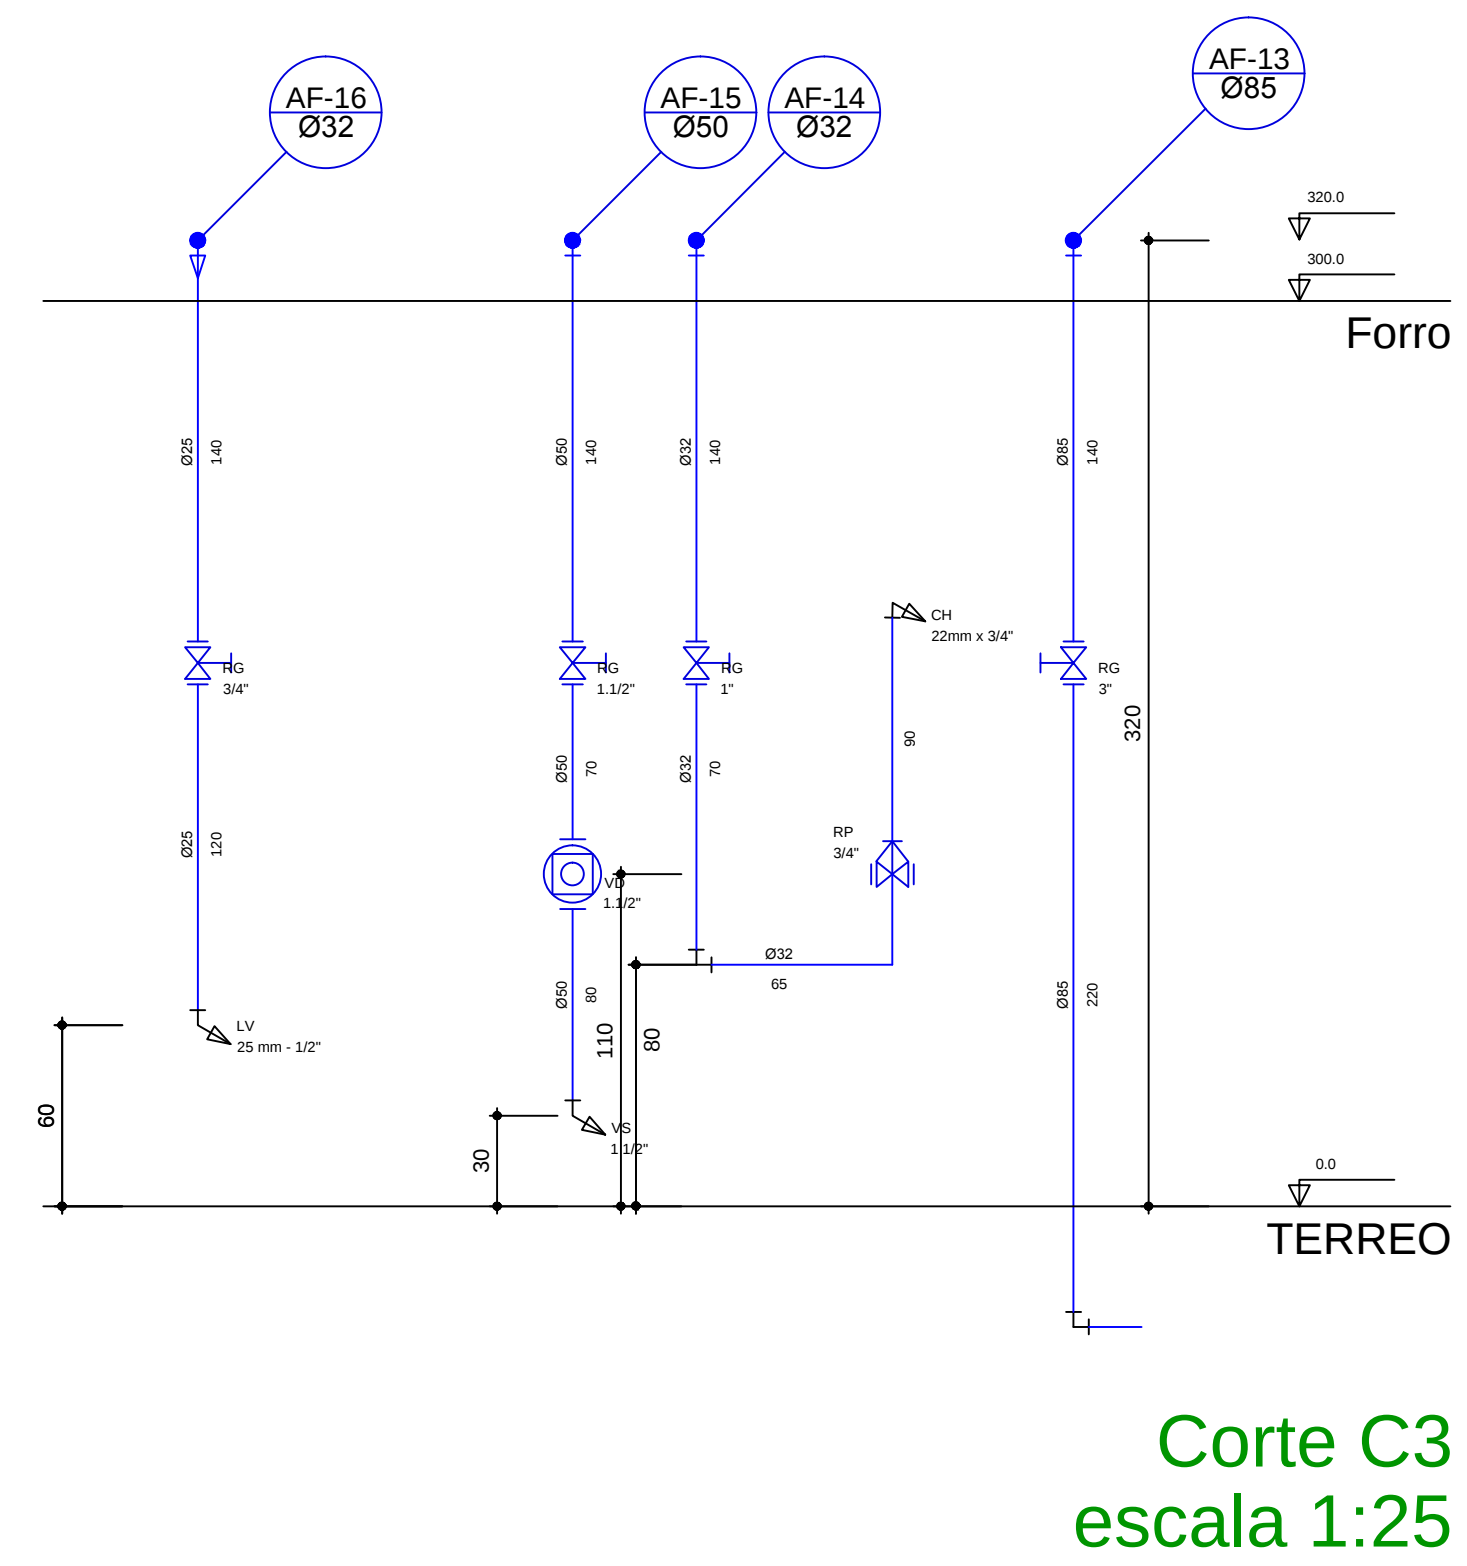
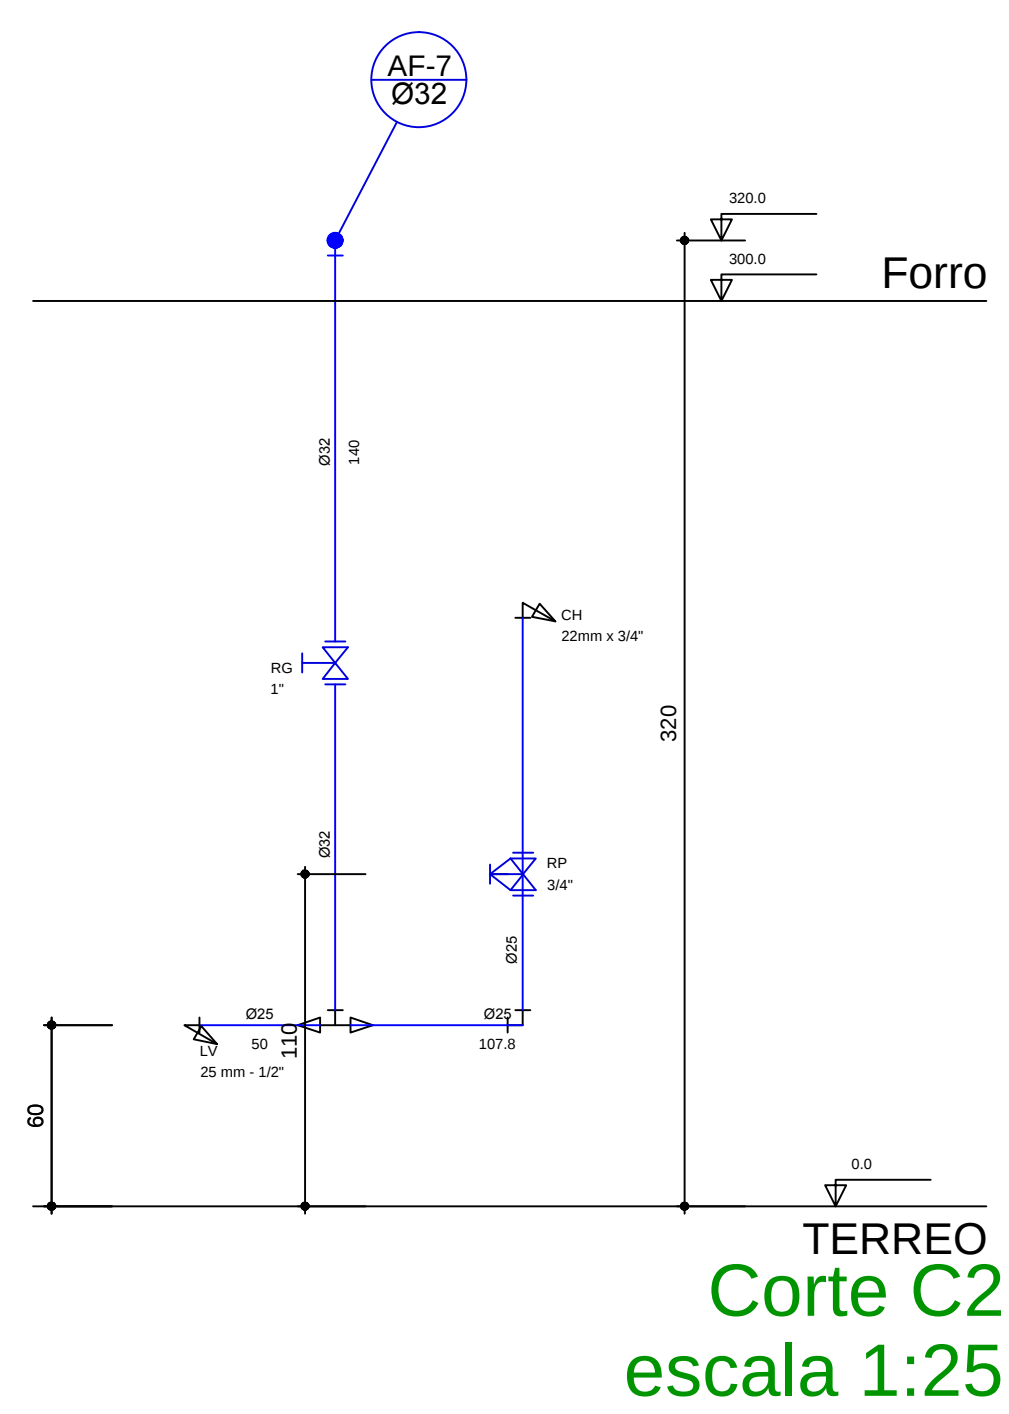
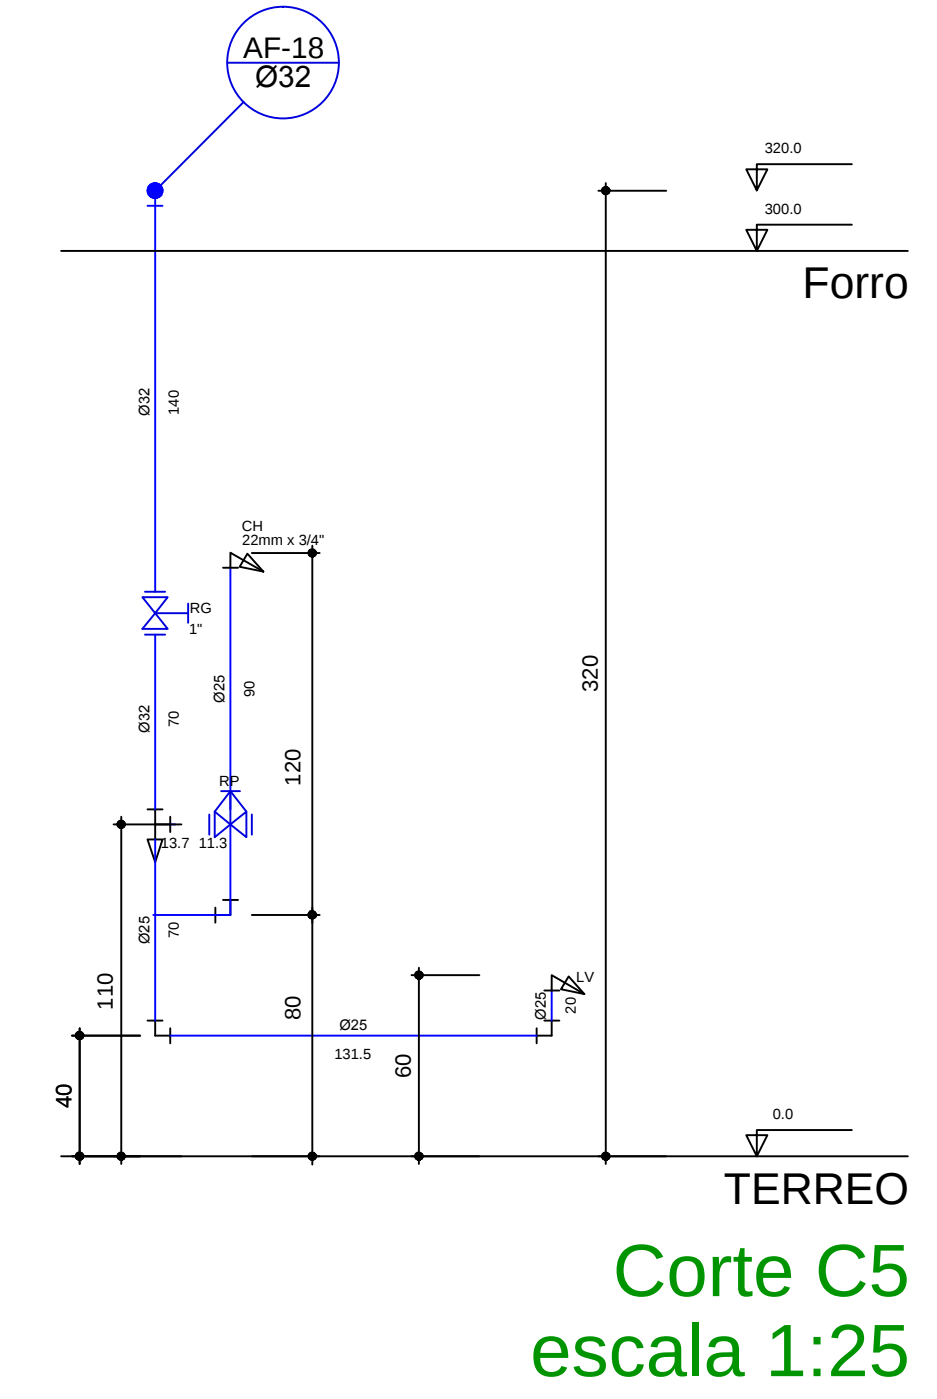
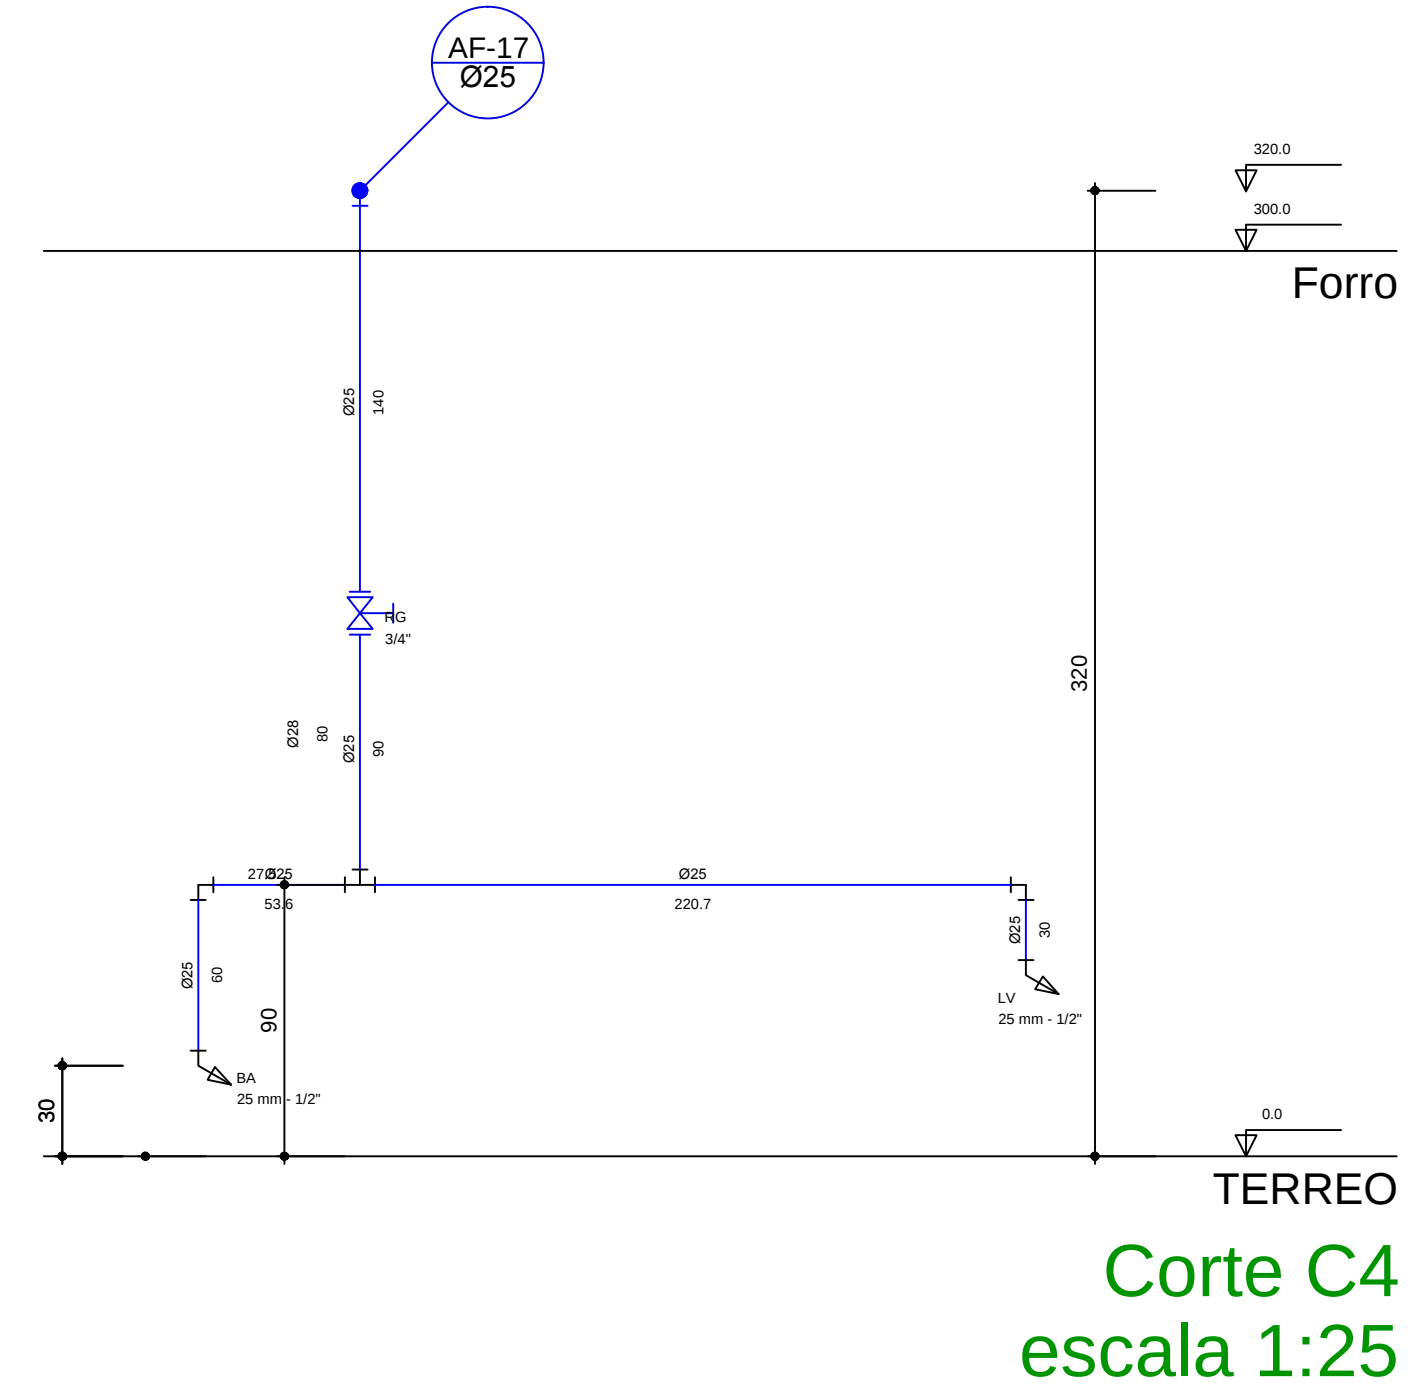


002 Planta Hidraulica do forro Esc.: 1/50

[illegible]

APPROVAÇÃO	APPROVAÇÃO
------------	------------

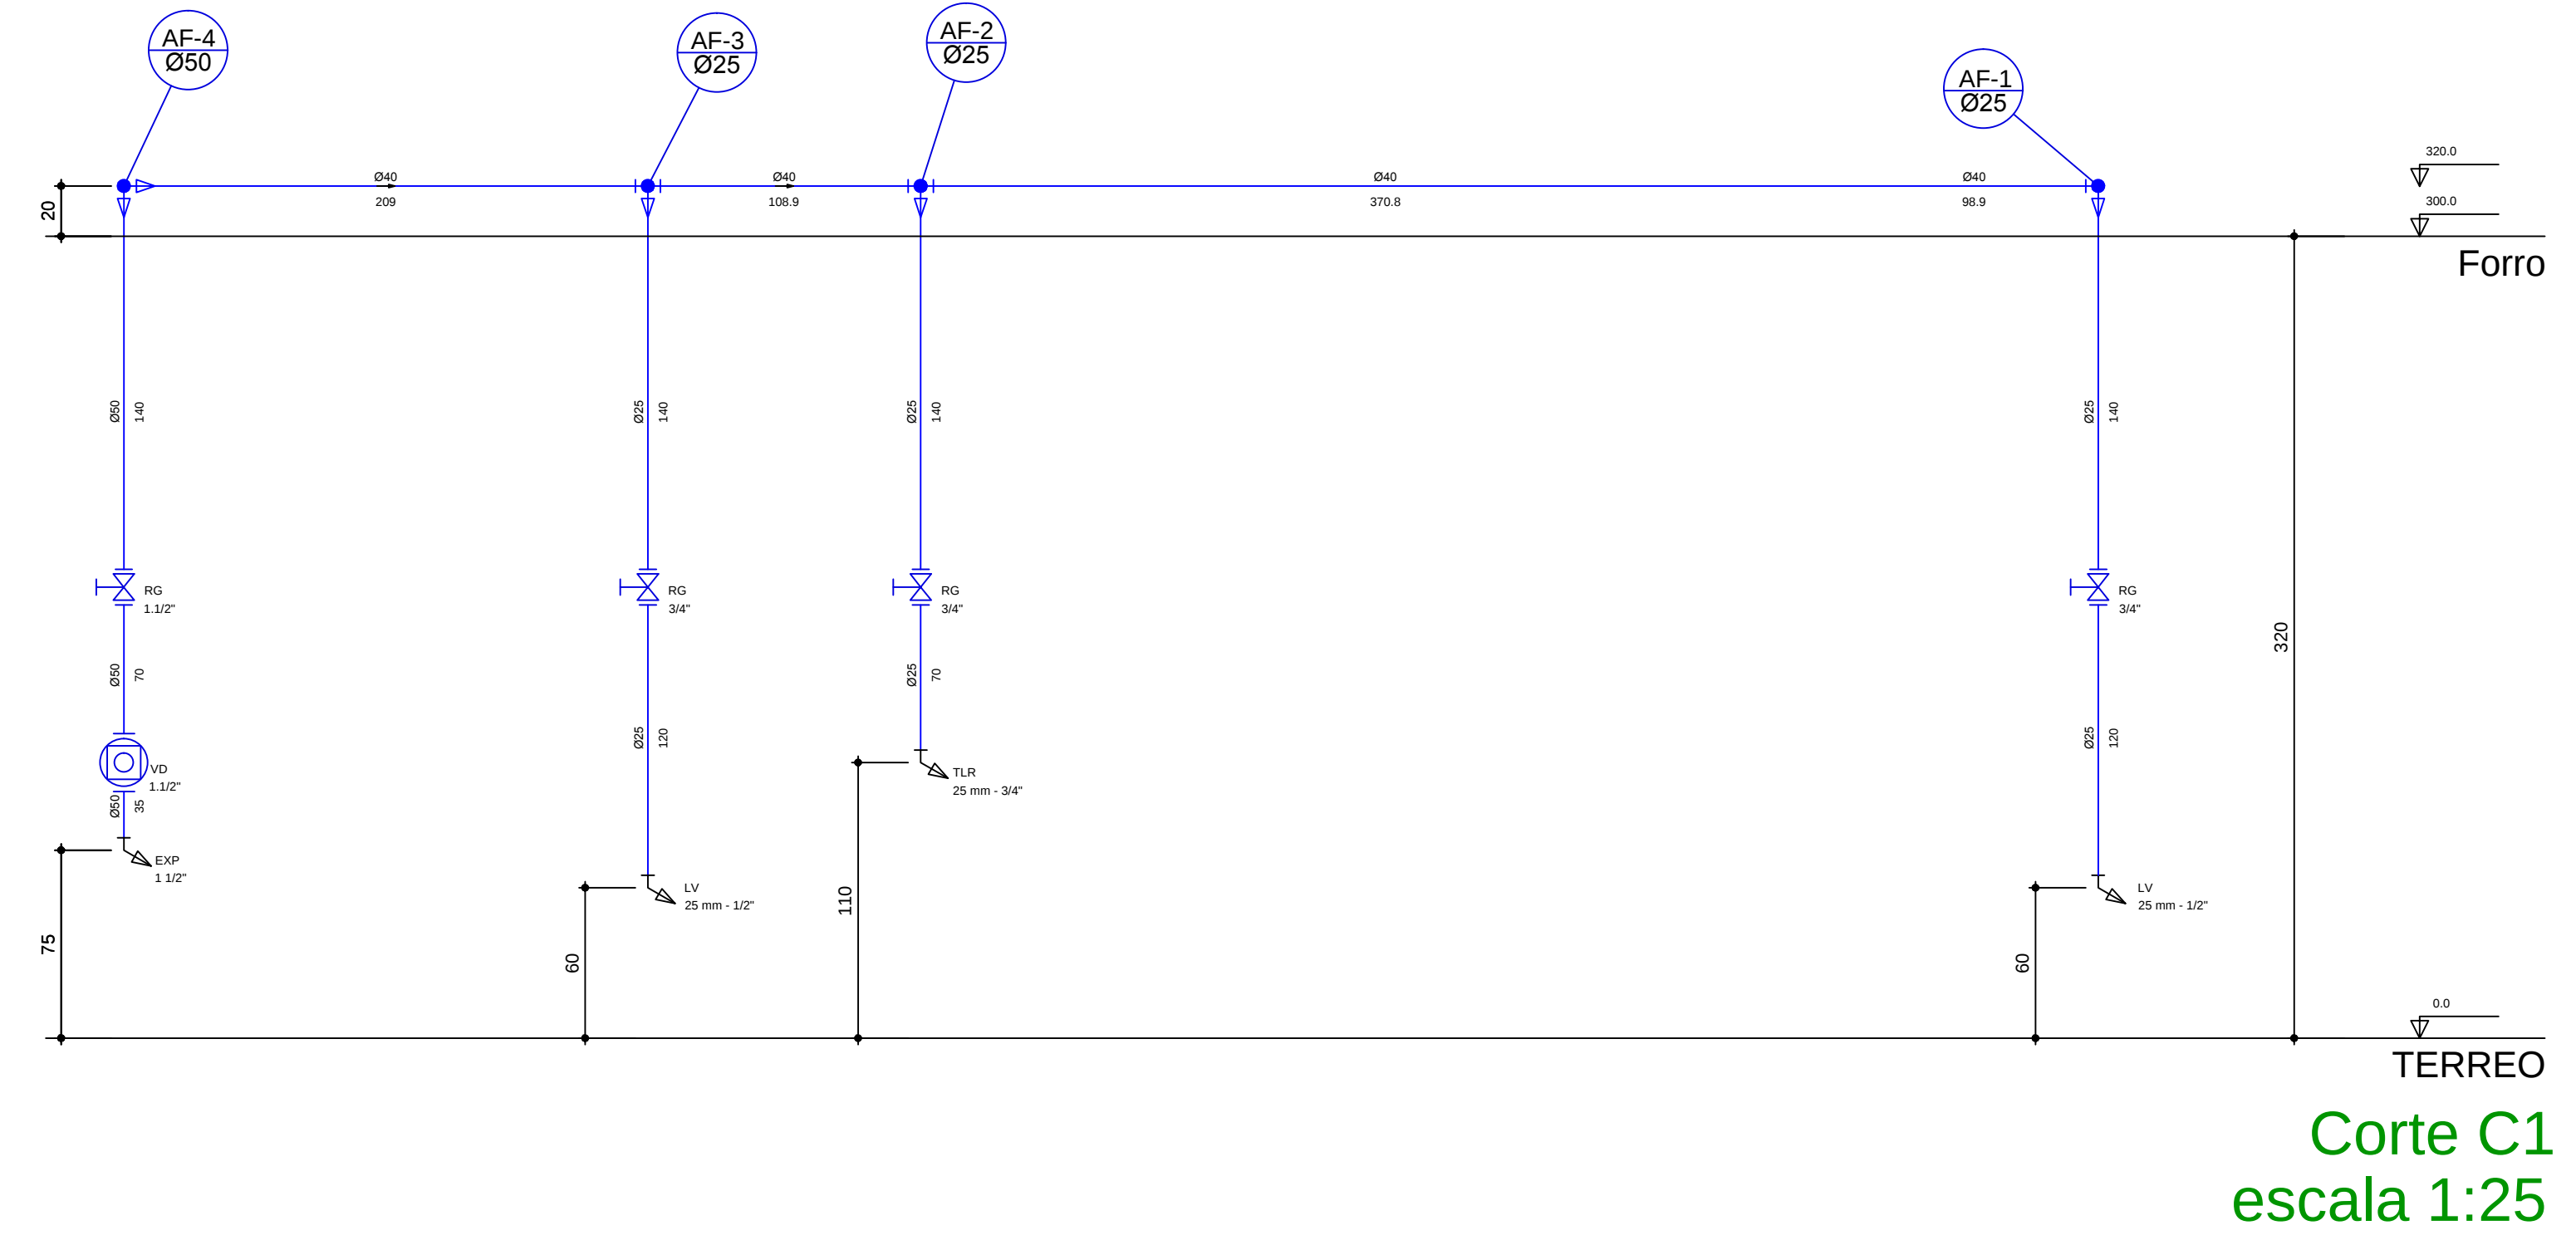

Governo do Estado do Tocantins

Secretaria de Estado da Saúde

Diretoria de Arquitetura e Engenharia dos Estabelecimentos de Saúde

TEMA: CENTRO DE PARTO NORMAL (CPN) DO HOSPITAL REGIONAL PÚBLICO DE GUARAITO	
ENDEREÇO: Rua 03, entre a Av. Tridantes e a Av. 11 de Abril, lote 01, Guaraito	
PROJETO: HIDRAULICO	CONTEUDO: PLANTA HIDRAULICA E DETALHES

AUTORIZAÇÃO DO PROJETO: TAMIRIS SILVA RODRIGUES ANALISTA DE PROJETOS DE OBRAS CIVIS E ARQUITETONICAS MATRIZELA 1.155.062 CREA-TO 211.1550-TO	DESPACHO: MARCELO LUIS GRATÃO CASTRO
RECOMENDAÇÃO:	

ÁREA COBERTA: 00,00 m²	ÁREA A CAPTAR: 145,96m²	ÁREA A REFORMAR: 00,00 m²	ÁREA TOTAL: 00,00 m²
TERREIRO: 7.142,95m²	NOME DO ARQUIVO: HID-GUA-CPN-PE-01		DATA: 25/09/2018

02/03

A0