
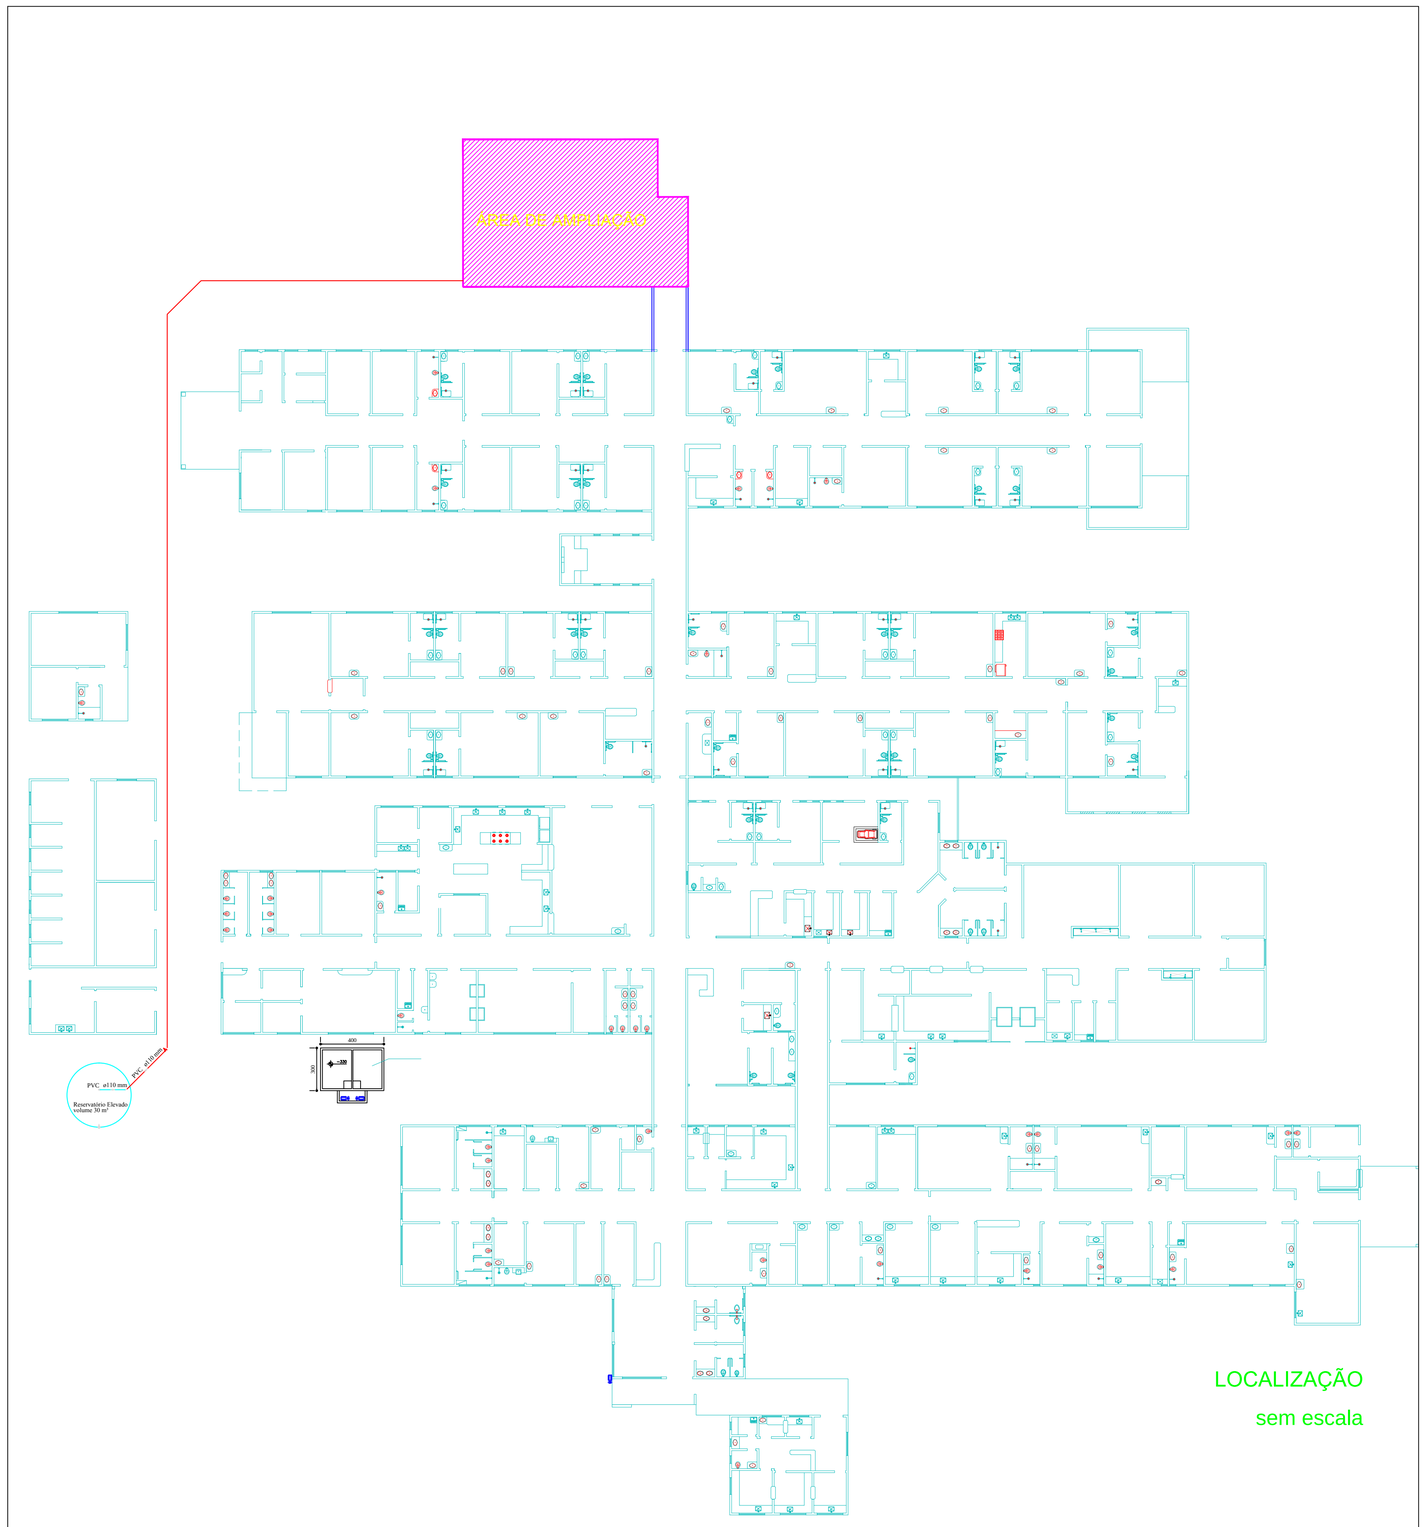



LOCALIZAÇÃO

sem escala

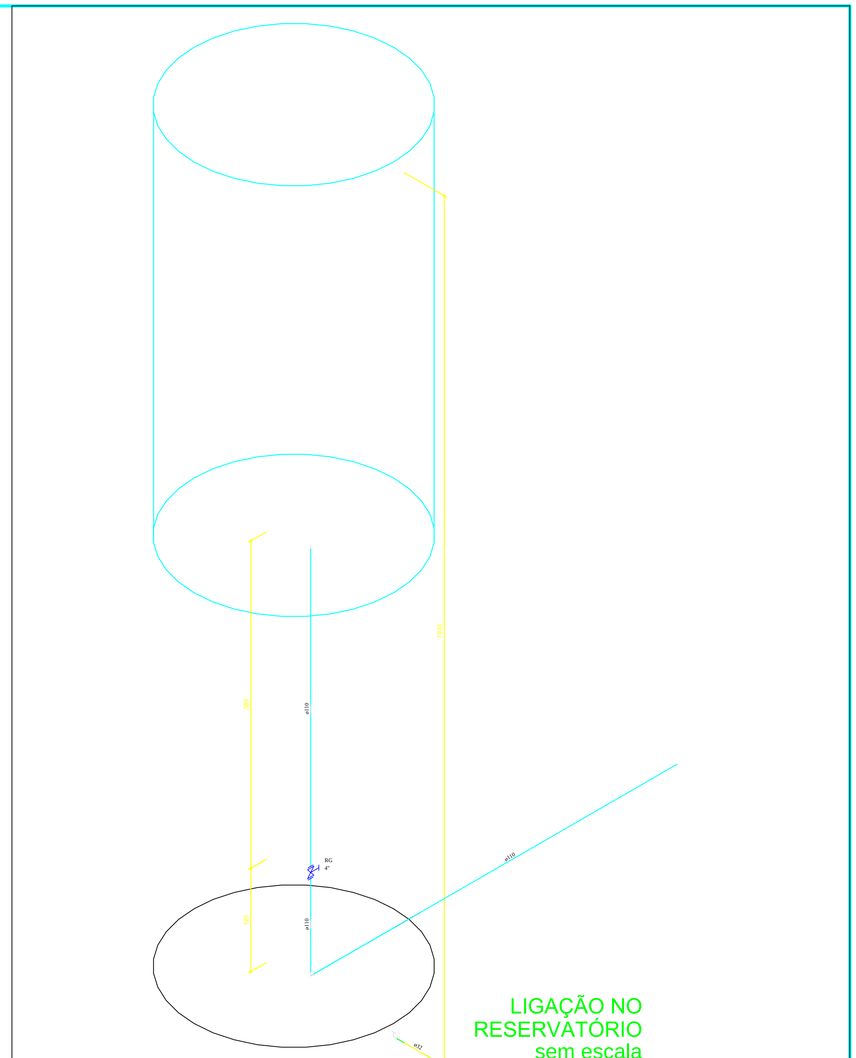

LIGAÇÃO NO RESERVATÓRIO

sem escala

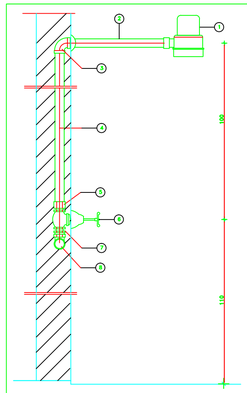


DETALHE INSTALAÇAO DO CHUVEIRO

S/ESCALA

RELAÇAO DO MATERIAL

1. – CHUVEIRO ELETRICO AUTOMATICO
2. – BRAÇO P/ CHUVEIRO ELETRICO CROMADO C/ CANOPLA Ø1/2"x40cm
3. – JOELHO 90° DE PVC SOLDAVEL C/ BUCHA DE LATAO Ø25x1/2"
4. – TUBO DE PVC Ø25mm
5. – LUVA DE PVC SOLDAVEL C/ ROSCA Ø25x3/4"
6. – REGISTRO DE PRESSAO CROMADO C/ CANOPLA Ø3/4"
7. – ADAPTADOR DE PVC SOLDAVEL CURTO C/ BOLSA E ROSCA P/ REGISTRO Ø25x3/4"
8. – TE DE PVC SOLDAVEL A VARIAVEL

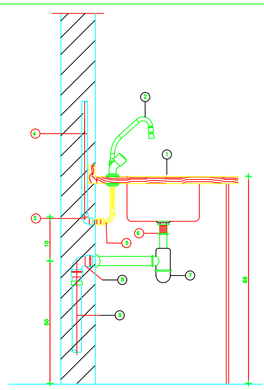

DETALHE DE INSTALAÇÃO DA PIA

S/ESCALA

RELAÇAO DO MATERIAL

1. – CUBA DE ACO INOX
2. – TORNEIRA BICA MÓVEL/MESA CROMADA Ø1/2"
3. – JOELHO 90° DE PVC SOLDAVEL C/ BUCHA DE LATAO Ø25x1/2"
4. – TUBO DE PVC SOLDAVEL Ø25
5. – ENGATE Ø1/2"
6. – VALVULA P/ PIA Ø1"x3½"
7. – SIFAO P/ PIA CROMADO Ø1"x11/2"
8. – JOELHO 90° PVC C/ ANEL DE BORRACHA Ø40mm
9. – TUBO DE PVC ESGOTO Ø40mm

APROVAÇÃO:

APROVAÇÃO:

Governo do Estado do Tocantins
Secretaria de Estado da Saúde

Diretoria de Arquitetura e Engenharia dos Estabelecimentos de Saúde

OBRA:
CENTRO DE PARTO NORMAL DO HOSPITAL REGIONAL DE PARAÍSO/TO

ENDEREÇO:
Rua 03, Quadra 02,lotes 01 a 19 - Setor Aeroporto- Paraíso do Tocantins/TO

PROJETO: HIDRÁULICO

CONTEÚDO: LOCALIZAÇÃO E DETALHES

AUTOR(A) DO PROJETO:
MARCELO LUIS GRATÃO CASTRO
ARQ. URB. CAU-A52178-9

DIRETOR(A):

SECRETÁRIO(A):

ÁREA EXISTENTE	ÁREA A AMPLIAR	ÁREA A REFORMAR	ÁREA TOTAL	
00,00 m²	152,72 m²	00,00 m²	00,00 m²	01/03
TERRENO: 2.290,00 m²	NOME DO ARQUIVO: HID-HRP-CPN-PSO-PE		DATA: JULHO/2018	A1

OS DIREITOS AUTORAIS DESTE PROJETO PERTENCEM AO PROFISSIONAL ACIMA CITADO
É PROIBIDA A SUA REPRODUÇÃO, MODIFICAÇÃO E/OU ALTERAÇÃO. LEI 5.194/66.