




**PLANTA DE COBERTURA**  
Escala 1:50

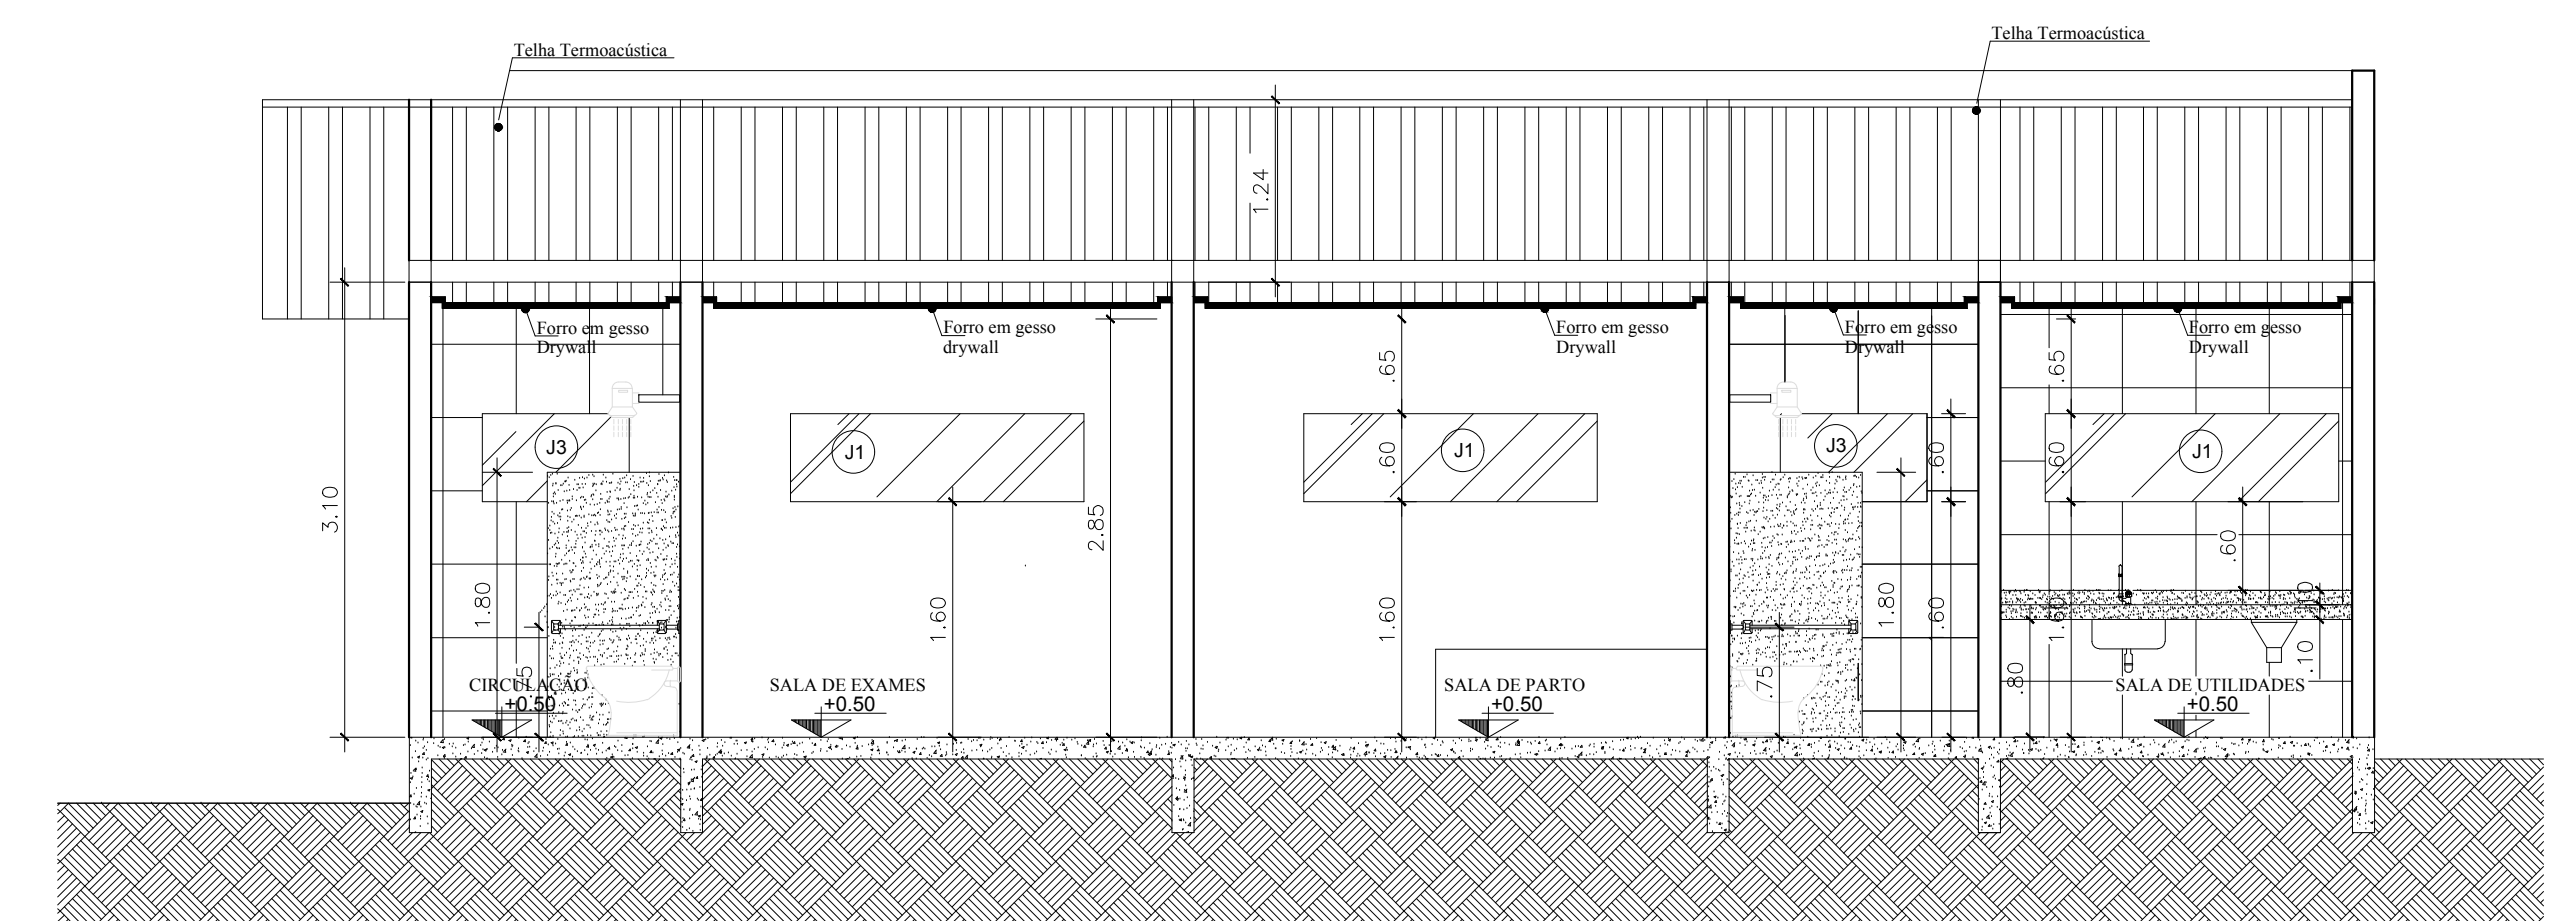


**CORTE A.A.**  
Escala 1:50

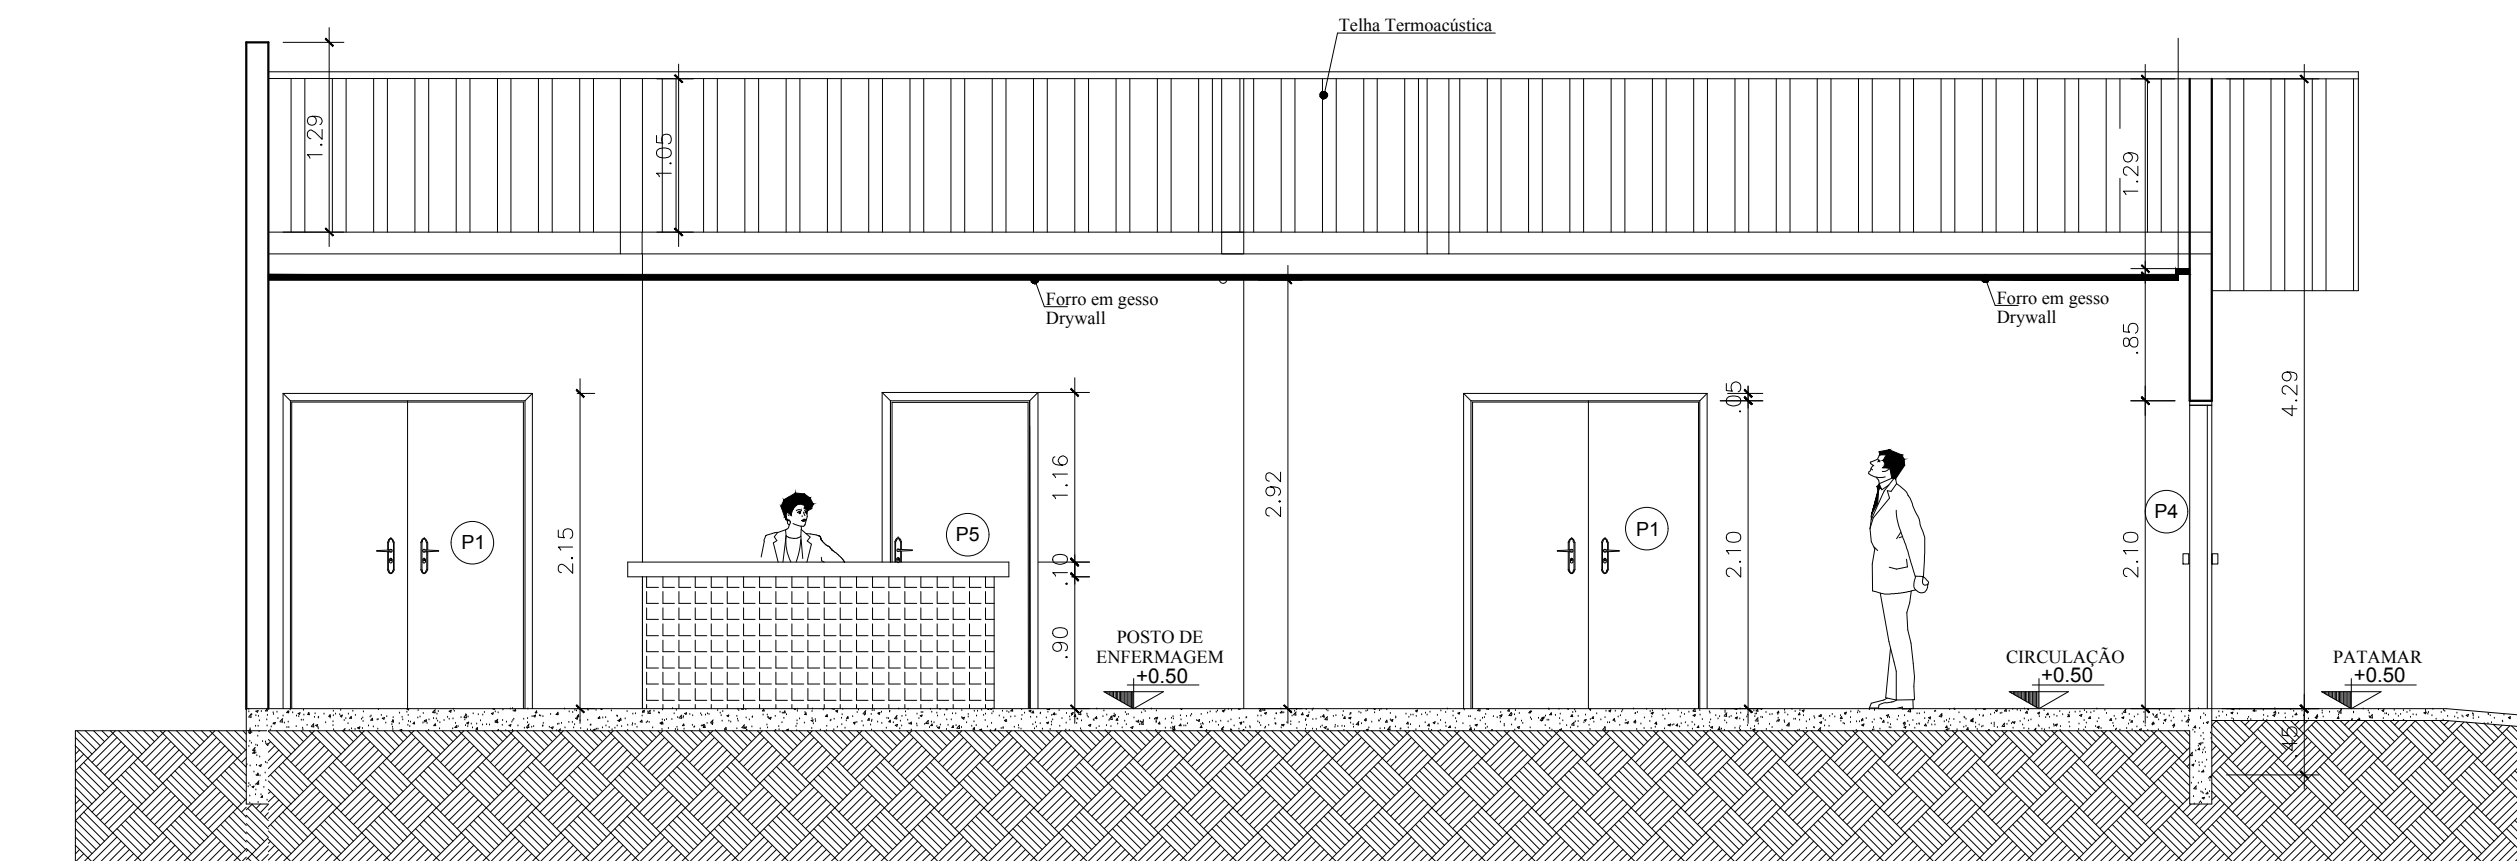


**CORTE B.B.**  
Escala 1:50

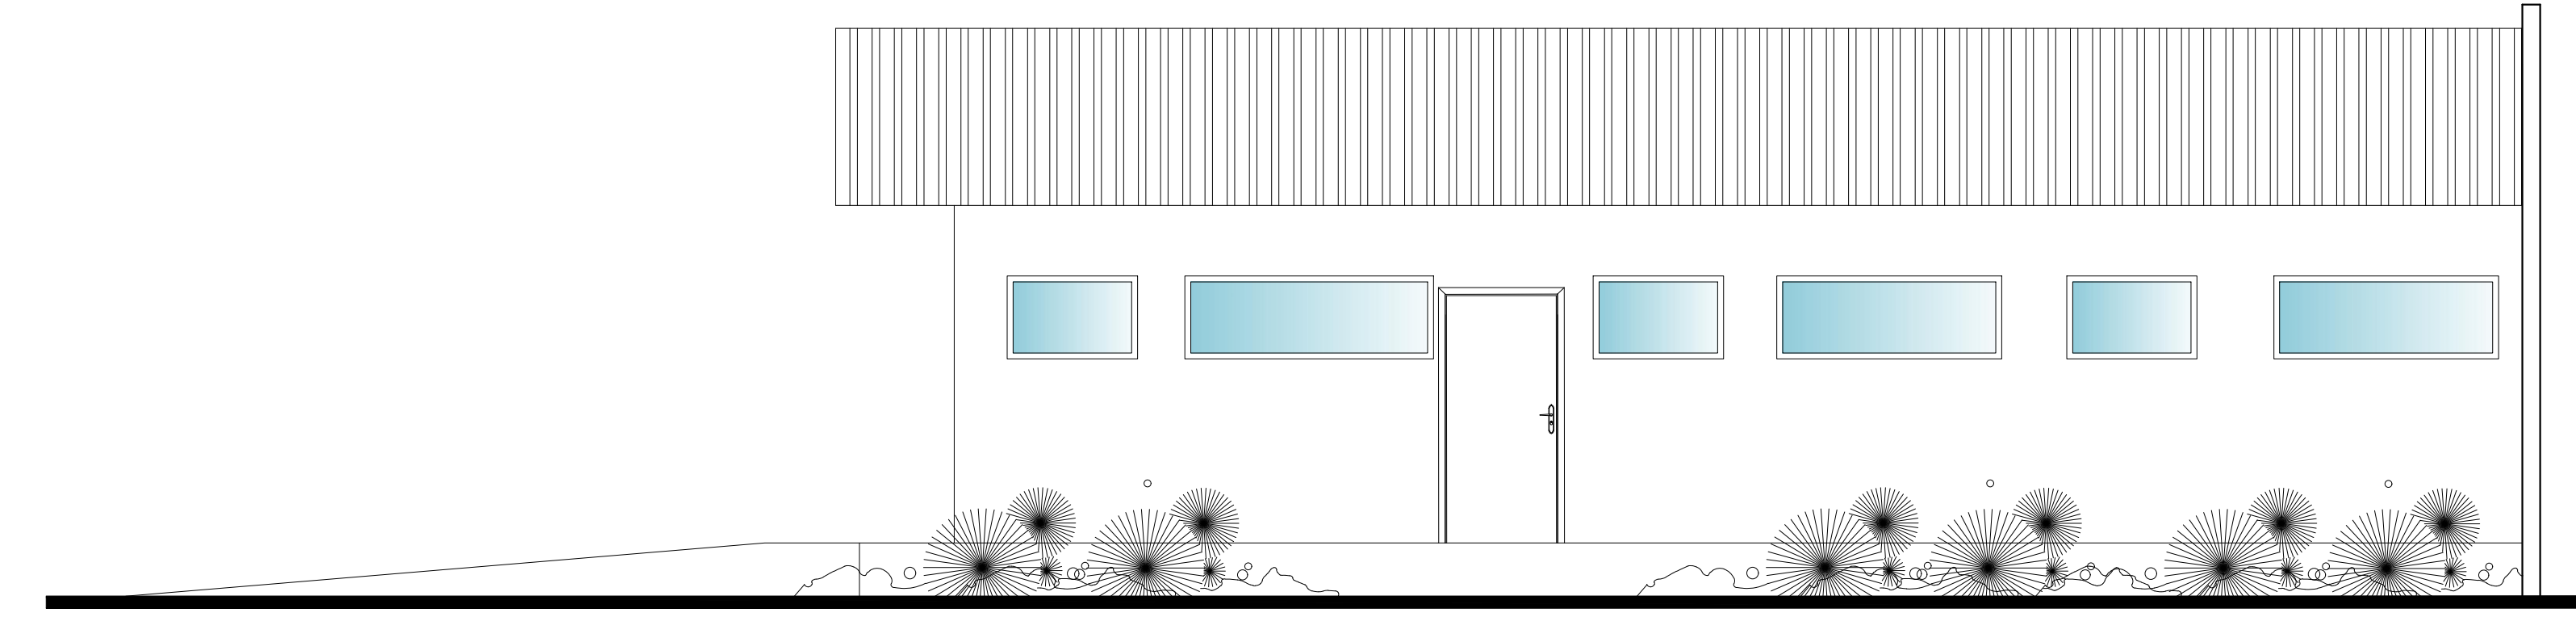


**FACHADA FRONTAL**  
Escala 1:50

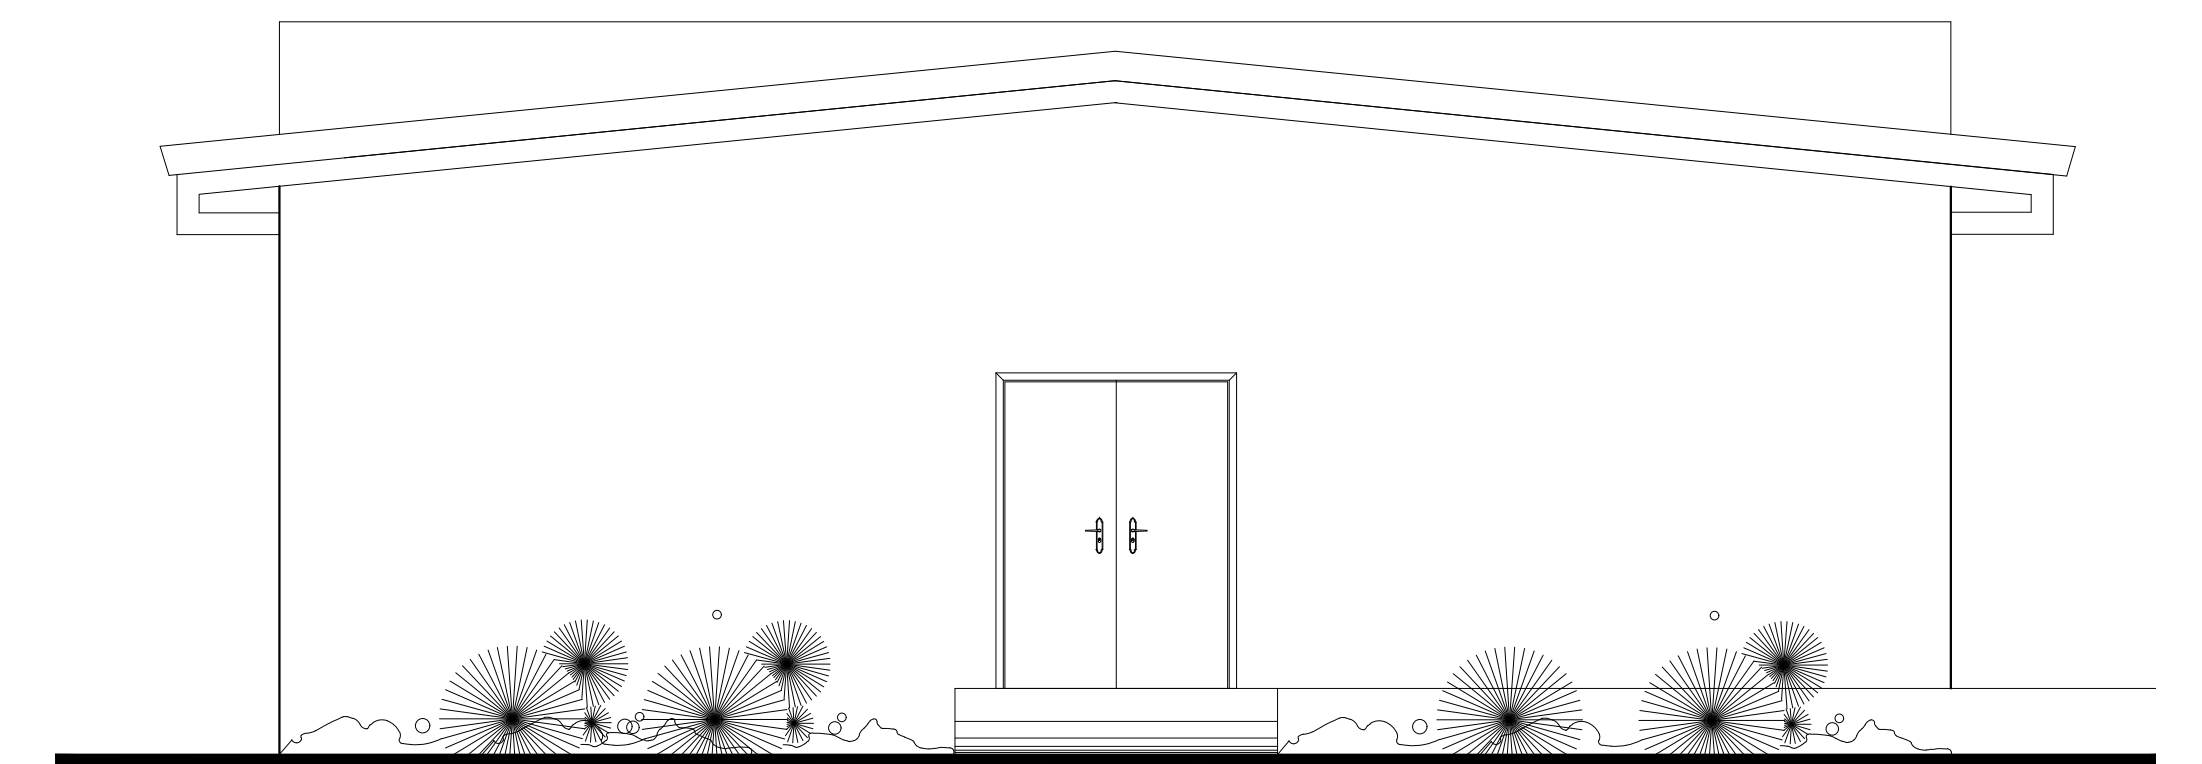

**FACHADA LATERAL ESQUERDA**  
Escala 1:50

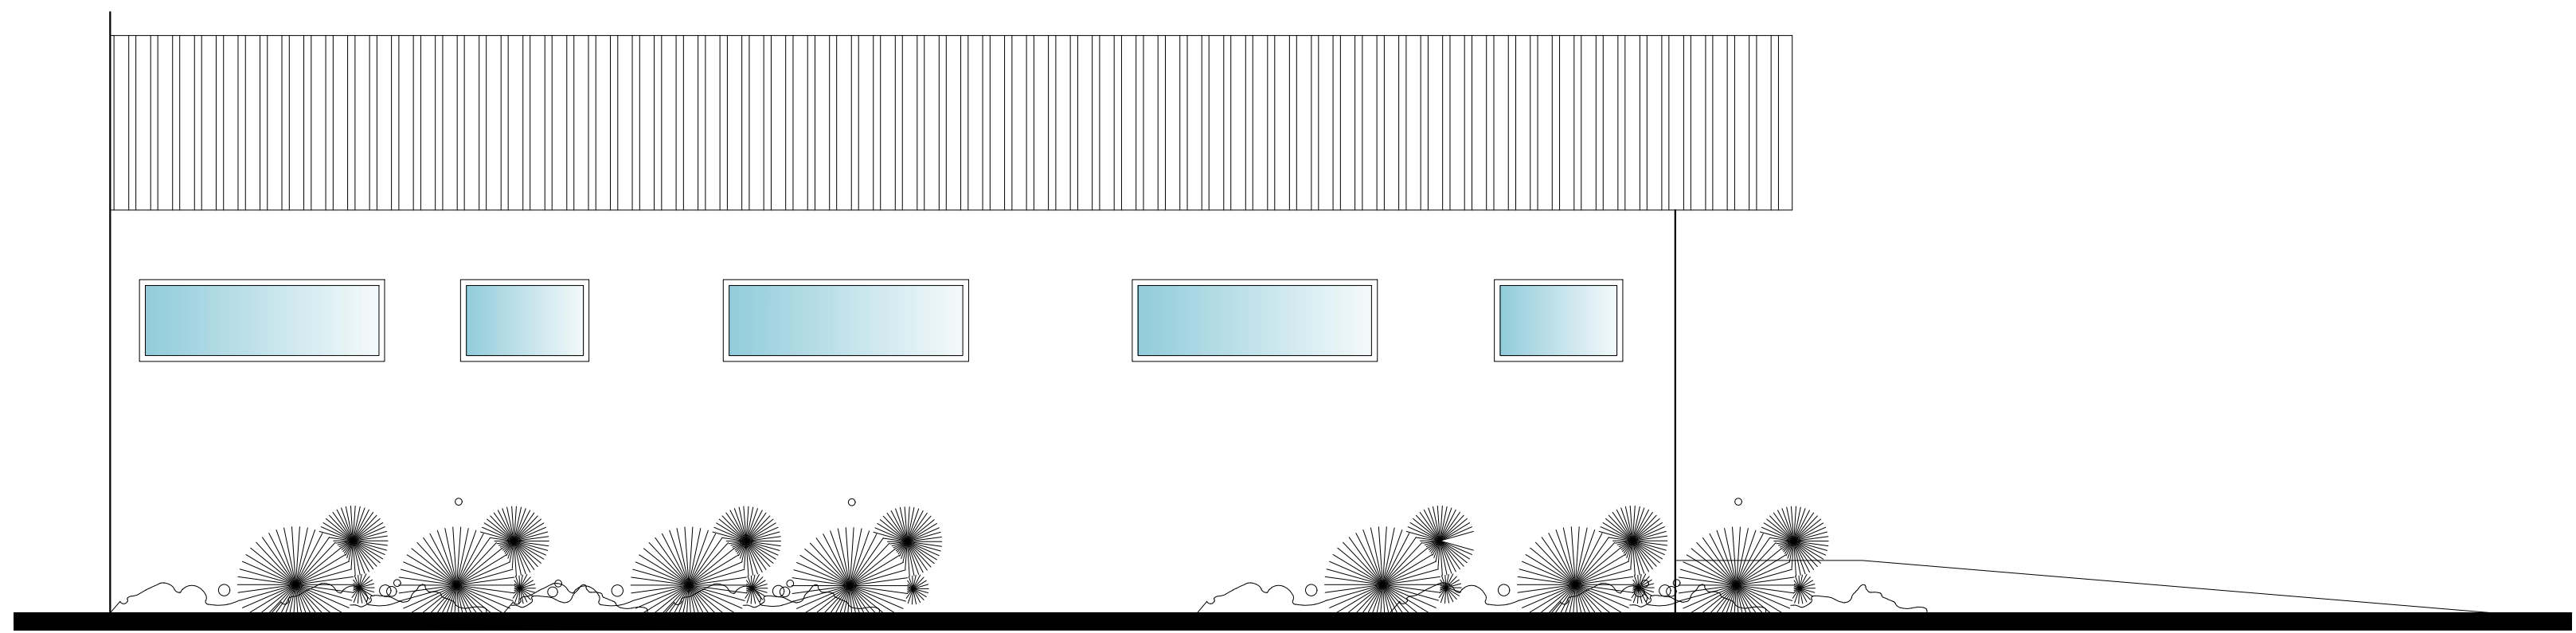

**FACHADA POSTERIOR**  
Escala 1:50

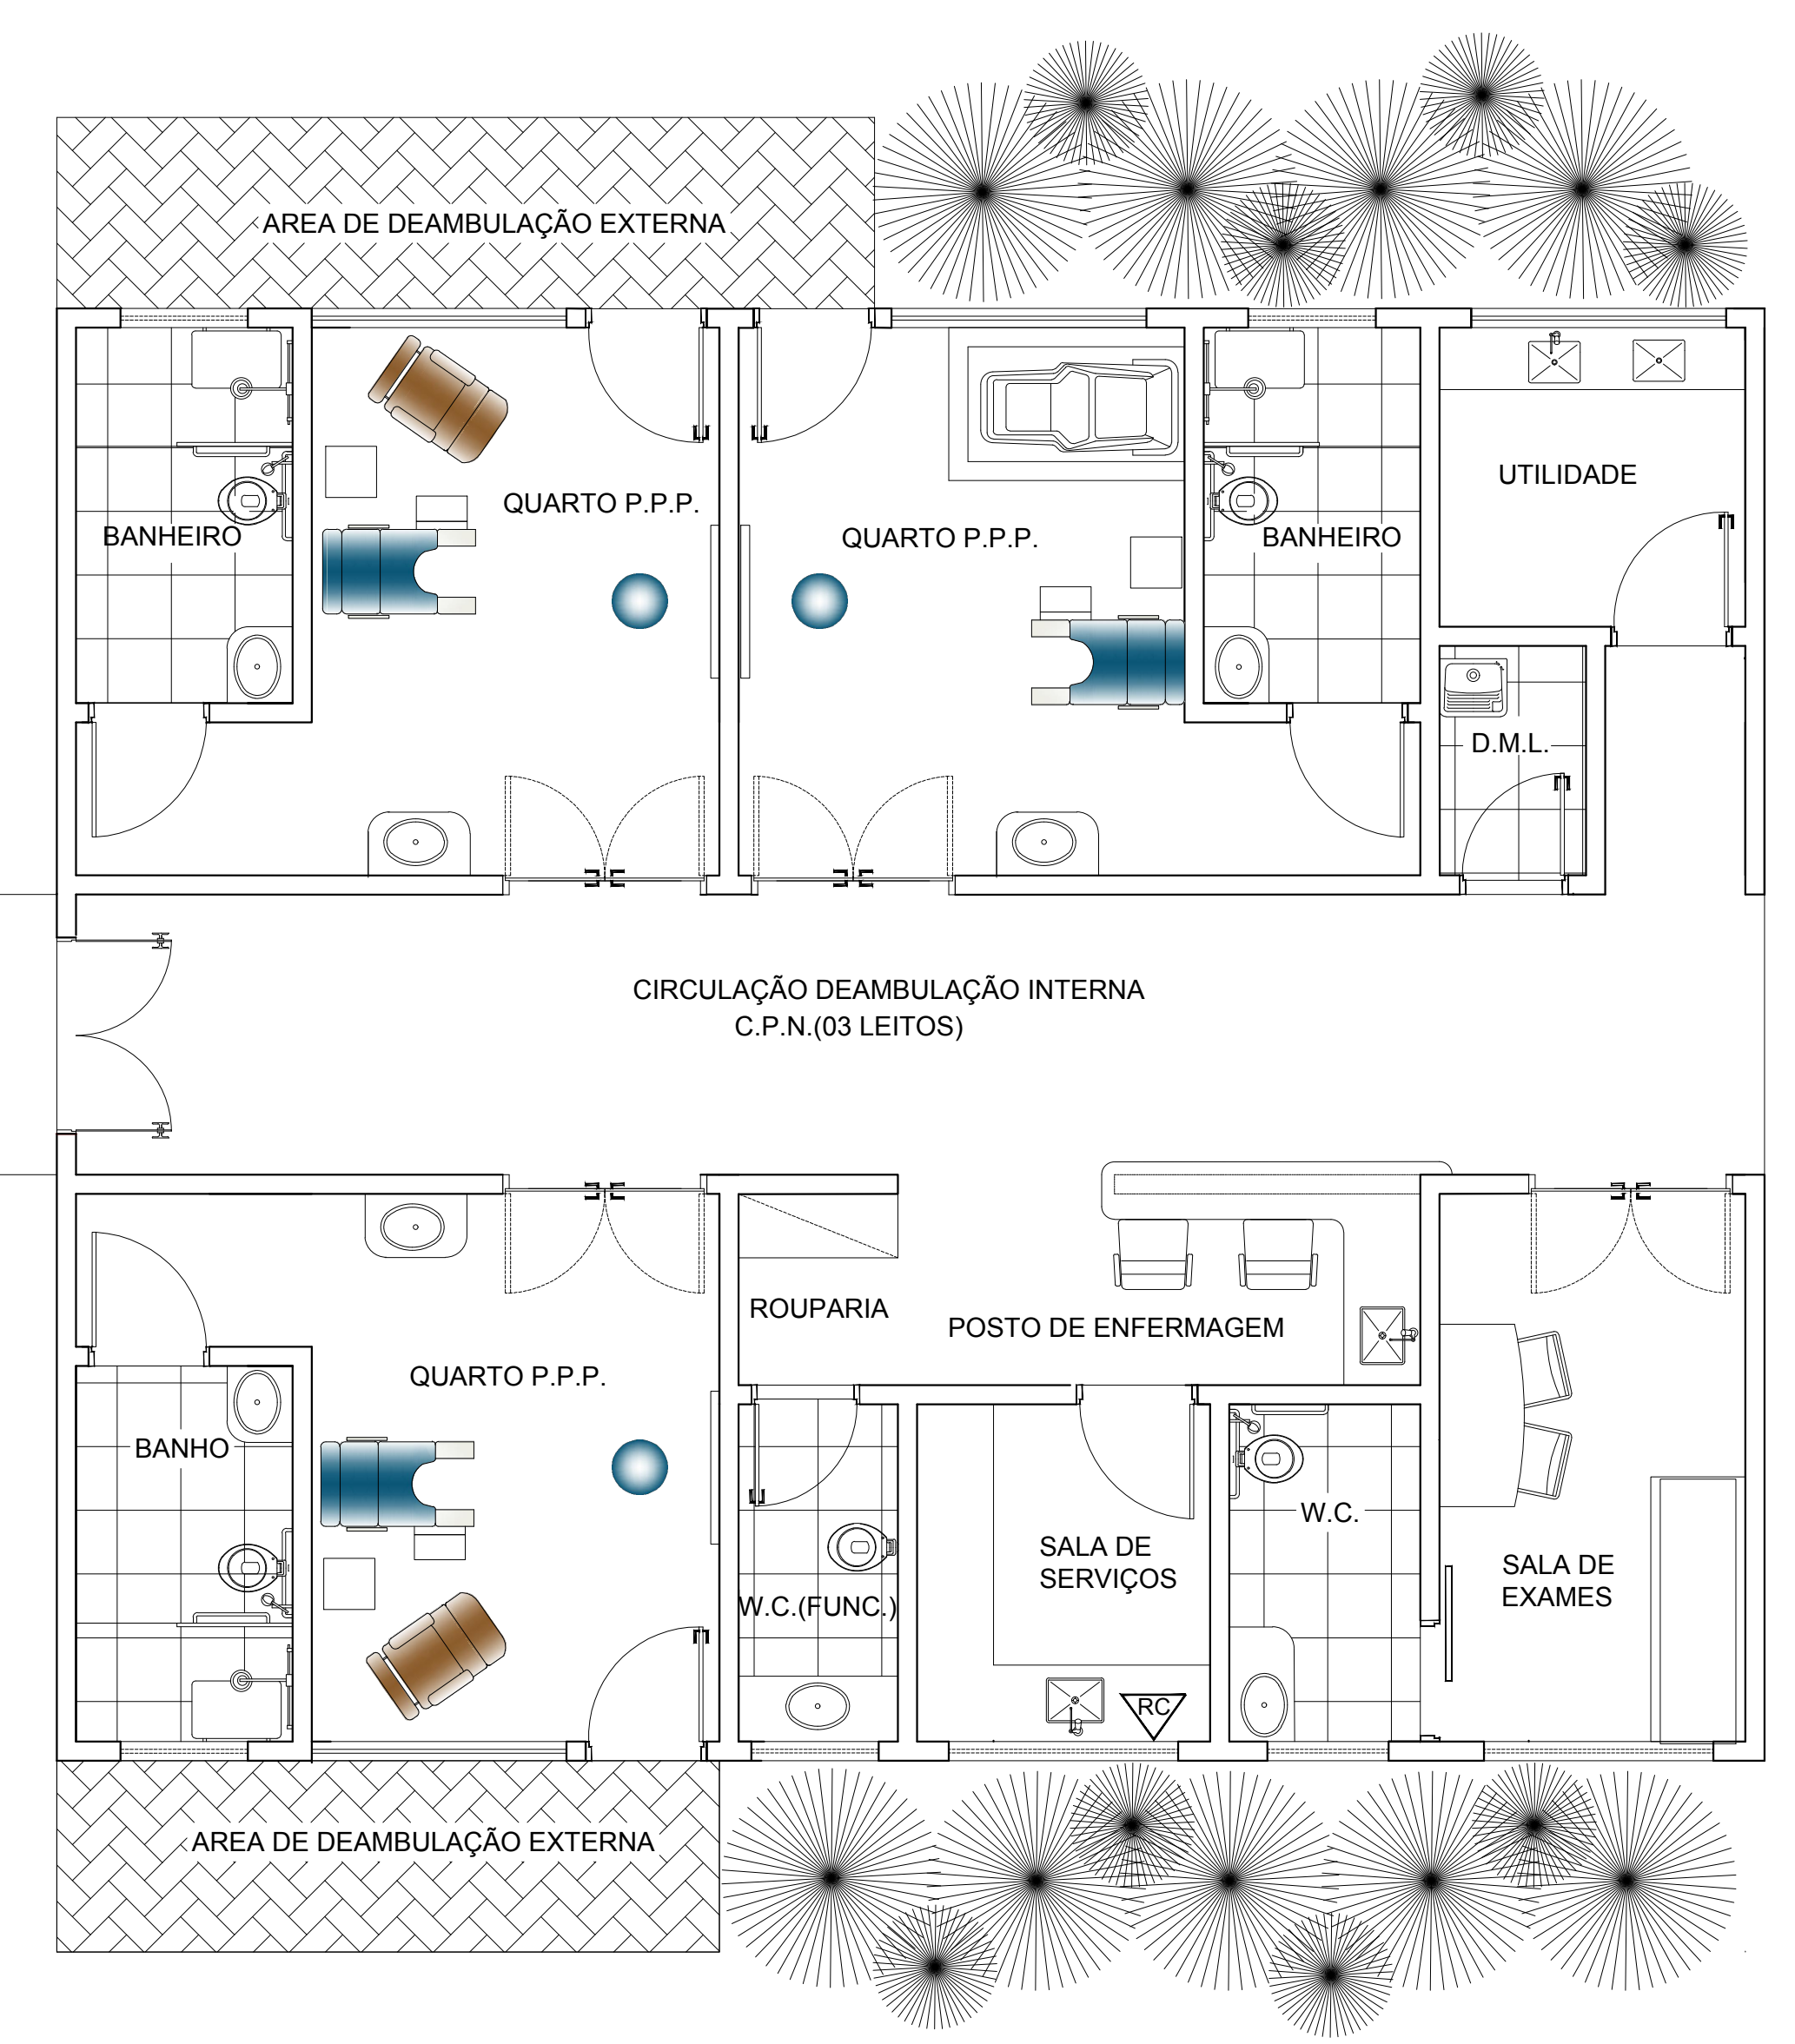

**LAY OUT**  
Escala 1:50

AO

<p><b>TOCANTINS</b> GOVERNO DO ESTADO</p> <p>SECRETARIA DA SAÚDE Diretoria de Arquitetura e Engenharia dos Estabelecimentos de Saúde</p>			
<p>OBRA: AMPLIAÇÃO DO CENTRO DE PARTO NORMAL DO HOSPITAL REGIONAL DE PARAÍSO DO TOCANTINS</p> <p>TENDIDO: QUADRA 02, RUA 03, LOTES 01 A 19, SETOR AEROPORTO - PARAÍSO-TO</p>			
<p>NUMERO: 02/02</p>	<p>PROJETO: ARQUITETÔNICO</p>	<p>Nº FOLHAS: 02</p>	<p>DIMENSÃO IMPRESSA: 841x1189</p>
<p>CONTEUDO: PLANTA DE COBERTURA, LAY-OUT, CORTES E FACHADAS</p>			
<p>PROPRIETÁRIO: SECRETARIA DE ESTADO DA SAÚDE</p>			
<p>AUTORIA RESPONSÁVEL DO PROJETO: [Signature]</p> <p>SECRETARIA DE ARQUITETURA E ENGENHARIA DOS ESTABELECIMENTOS DE SAÚDE</p>			
<p>Nome do Projeto: [Signature]</p>			
<p>ÁREA TOTAL (m²): 152,72</p>	<p>PROJETOS COMPLEMENTARES: 1:1</p>	<p>Nº FOLHAS: 02</p>	<p>ESCALA DE PLANTAS: 1:1</p>
<p>ÁREA DO TERRENO (m²):</p>	<p>ESCALA:</p>	<p>INDICAÇÃO:</p>	<p>INDICAÇÃO:</p>
<p>ÁREA DO TRAVEL (m²):</p>	<p>ESCALA:</p>	<p>INDICAÇÃO:</p>	<p>INDICAÇÃO:</p>
<p>ÁREA DE ORGANIZAÇÃO (m²):</p>	<p>ESCALA:</p>	<p>INDICAÇÃO:</p>	<p>INDICAÇÃO:</p>
<p>DATA: JULHO/2018</p>			<p>INDICAÇÃO:</p>
<p>NOME DO PROJETO: [Signature]</p>			