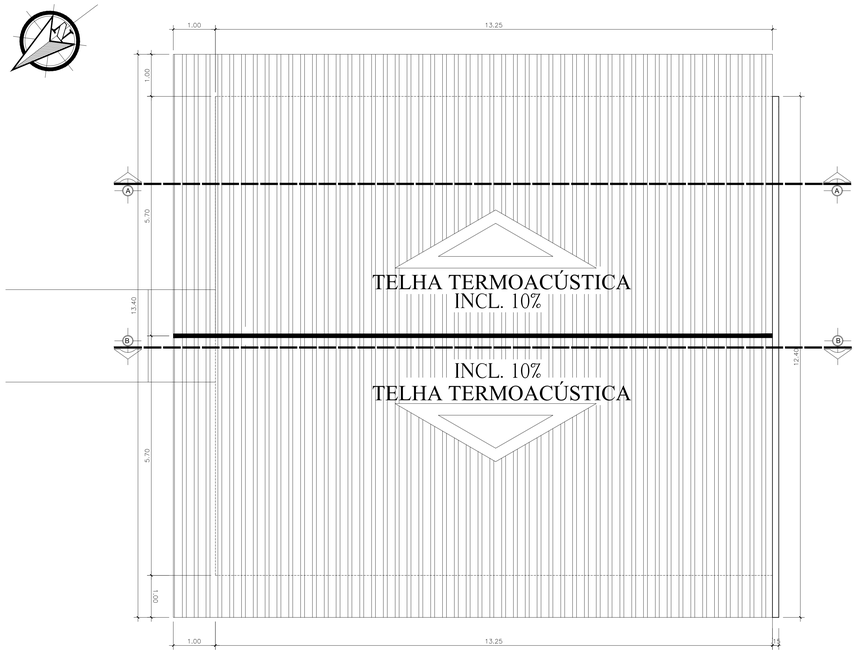

PLANTA DE COBERTURA

Escala 1:50

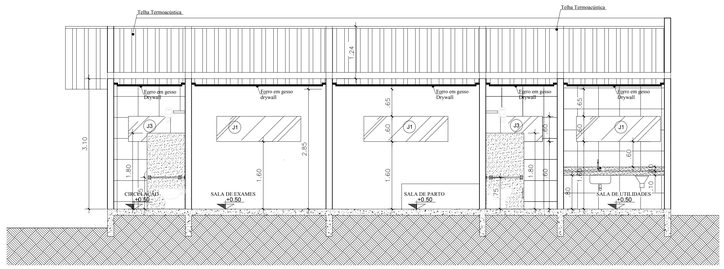

CORTE A.A.

Escala 1:50

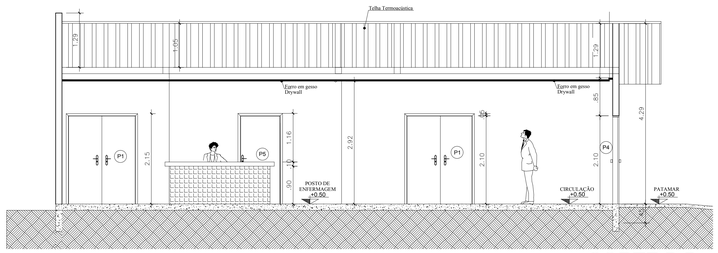

CORTE B.B.

Escala 1:50

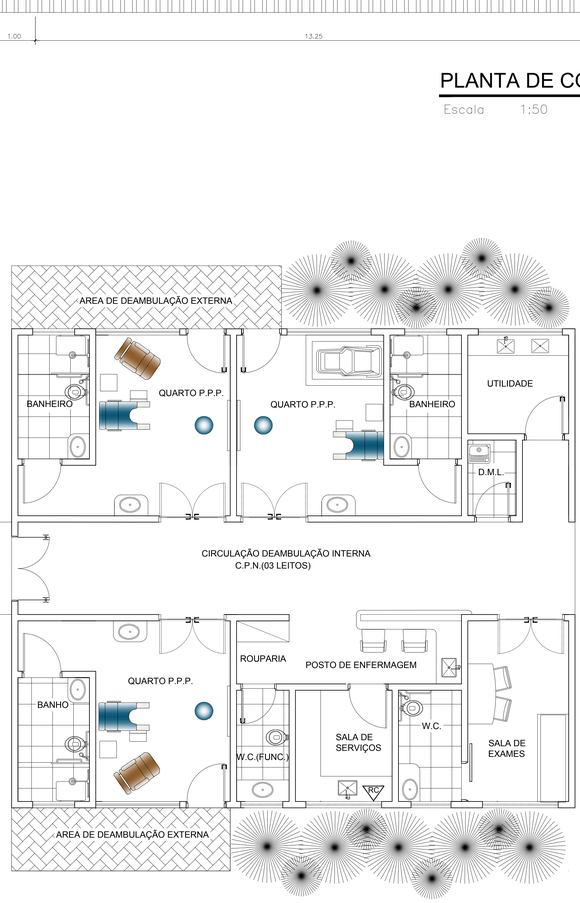

LAY OUT

Escala 1:50

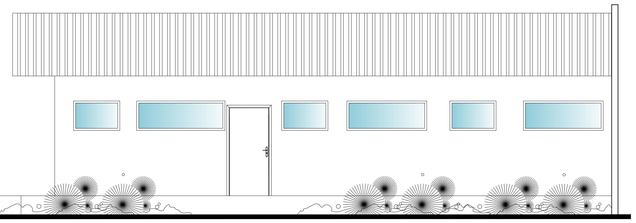

FACHADA FRONTAL

Escala 1:50

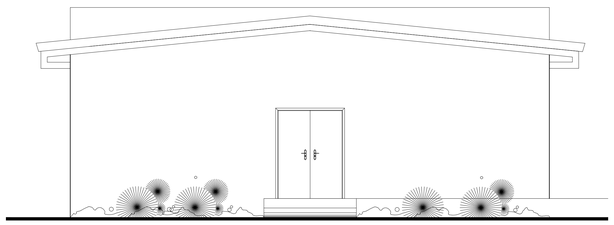

FACHADA LATERAL ESQUERDA

Escala 1:50

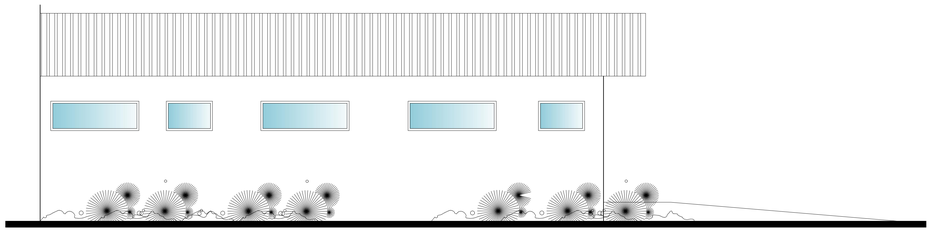

FACHADA POSTERIOR

Escala 1:50

A0

CREA

TOCANTINS
GOVERNO DO ESTADO T.M.

SECRETARIA DA SAÚDE
Diretoria de Arquitetura e Engenharia
dos Estabelecimentos de Saúde

OBRA: AMPLIAÇÃO DO CENTRO DE PARTO NORMAL DO HOSPITAL REGIONAL DE PARAÍSO DO TOCANTINS

ENDEREÇO: QUADRA 02, RUA 03, LOTES 01 À 19, SETOR AEROPORTO - PARAÍSO-TO

NUMERO	PROJETO	Nº FOLHAS	DIMENSÃO IMPRESSA
02/02	ARQUITETÔNICO	02	841X1189

CONTEÚDO: PLANTA DE COBERTURA, LAY-OUT, CORTES E FACHADAS

PROPRIETÁRIO: SECRETARIA DE ESTADO DA SAÚDE

AUTOR E RESPONSÁVEL DO PROJETO: Marcelo Luiz Coelho Castro
CAU A 79217-5

DIRETORIA DE ARQUITETURA E ENGENHARIA DOS ESTABELECIMENTOS DE SAÚDE

ÁREA TOTAL (m²)	PROJETOS COMPLEMENTARES	Nº FOLHAS	ESCALA DE PLOTAGEM
152,72			1X1
ÁREA DO TERRENO (m²)			ESCALA
— — — —			INDICADA
ÁREA DO 1º PAV. (m²)			DESENHO
— — — —			
ÁREA A URBANIZAR (m²)			DATA
— — — —			JULHO/2018

NOME DO ARQUIVO