
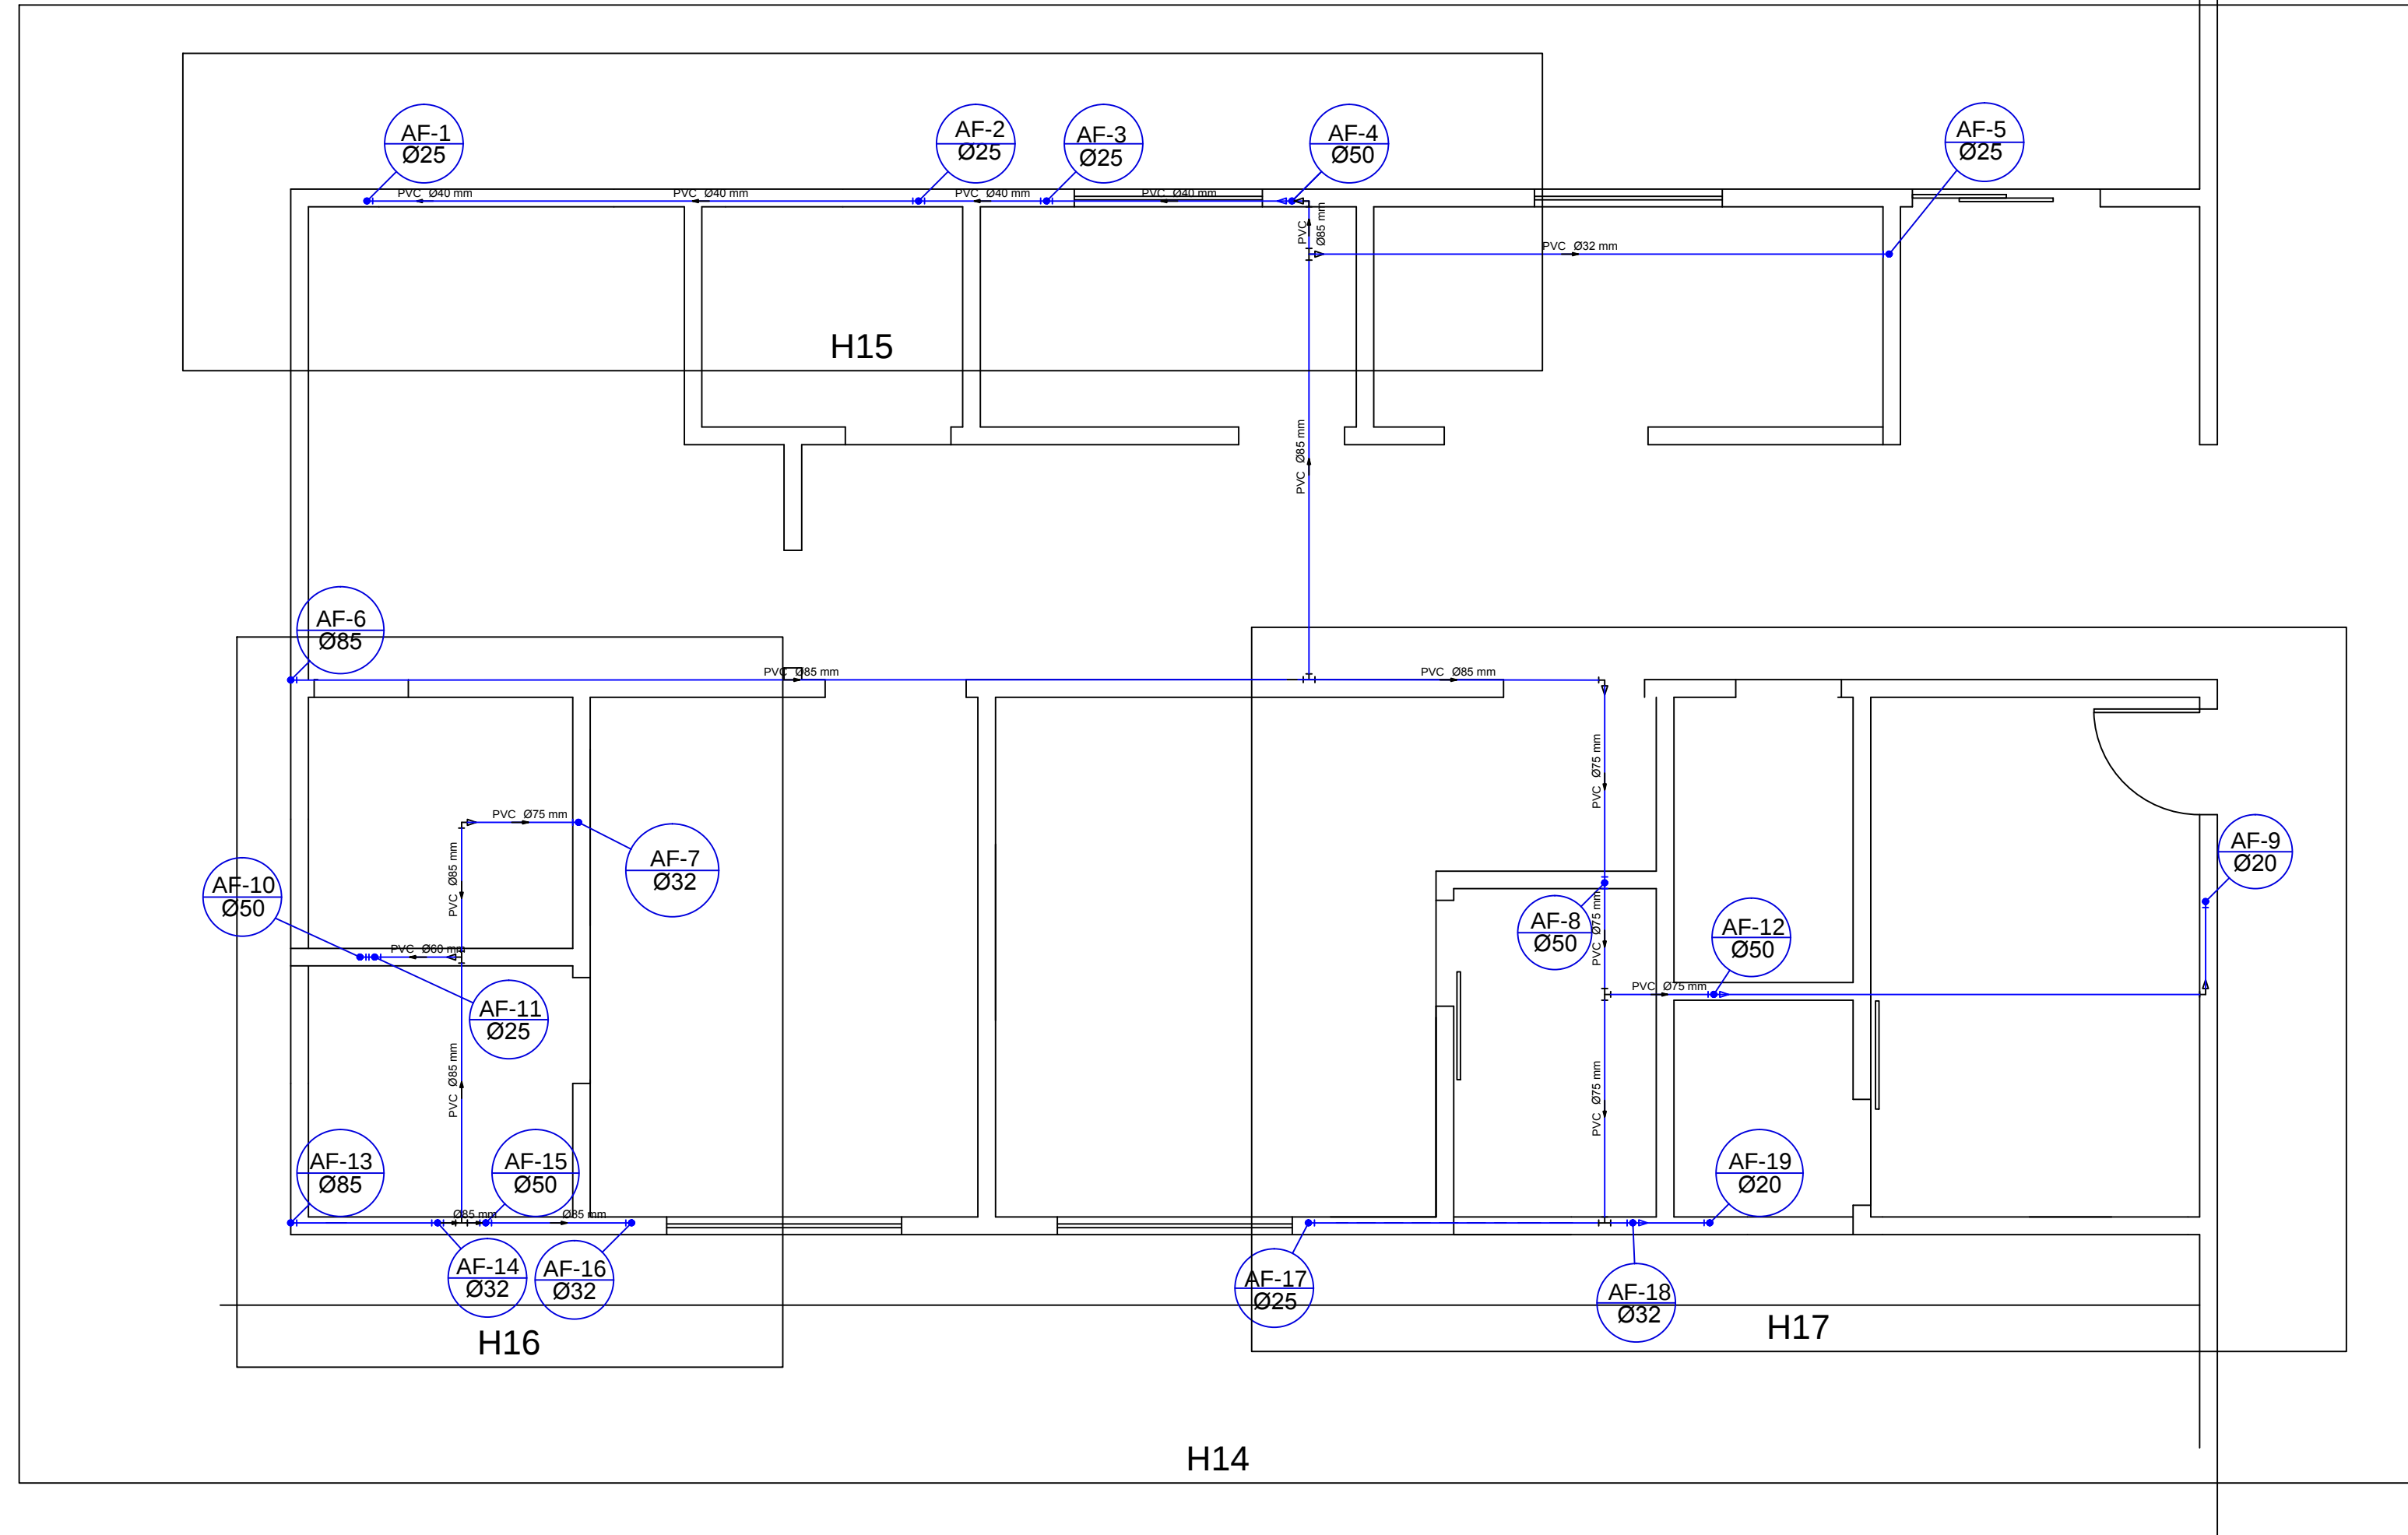
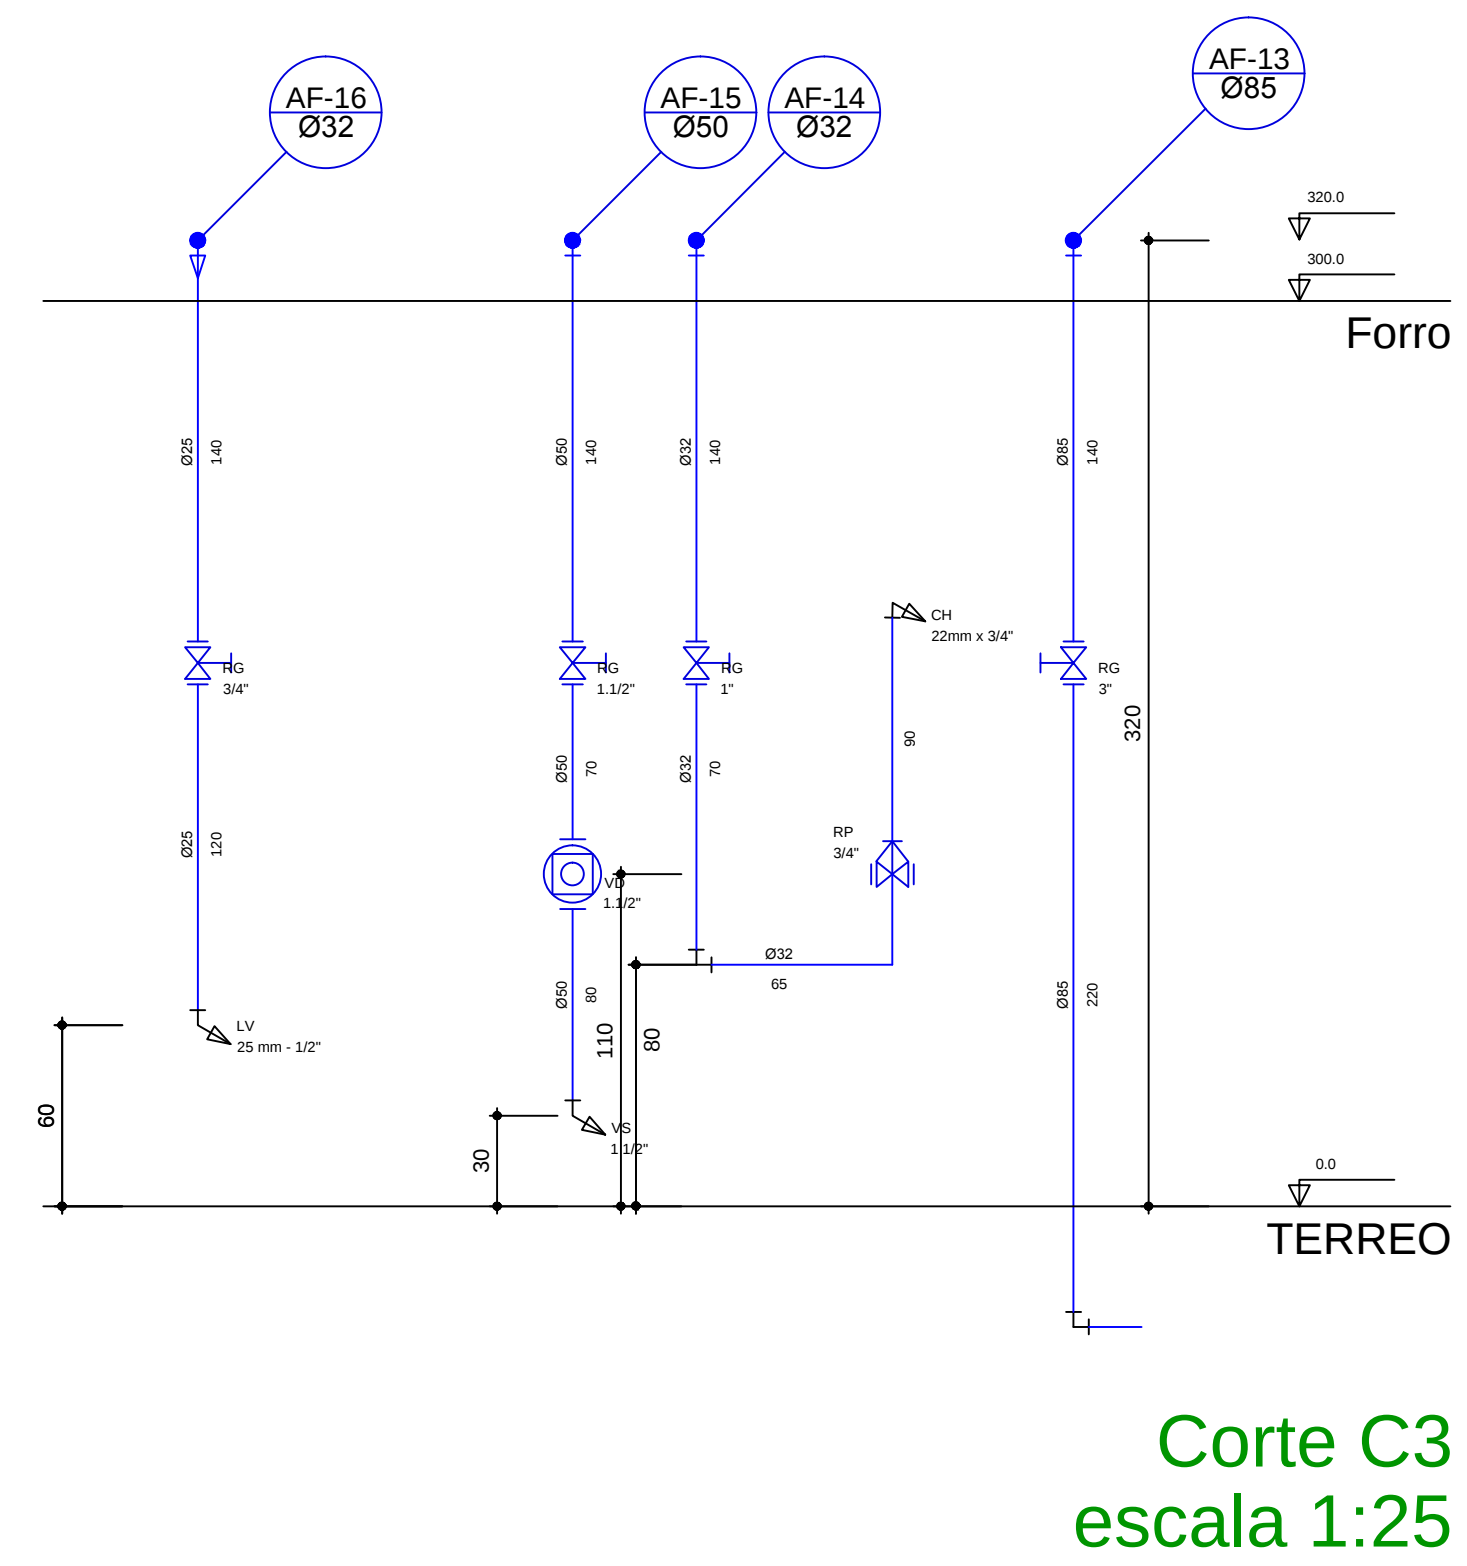
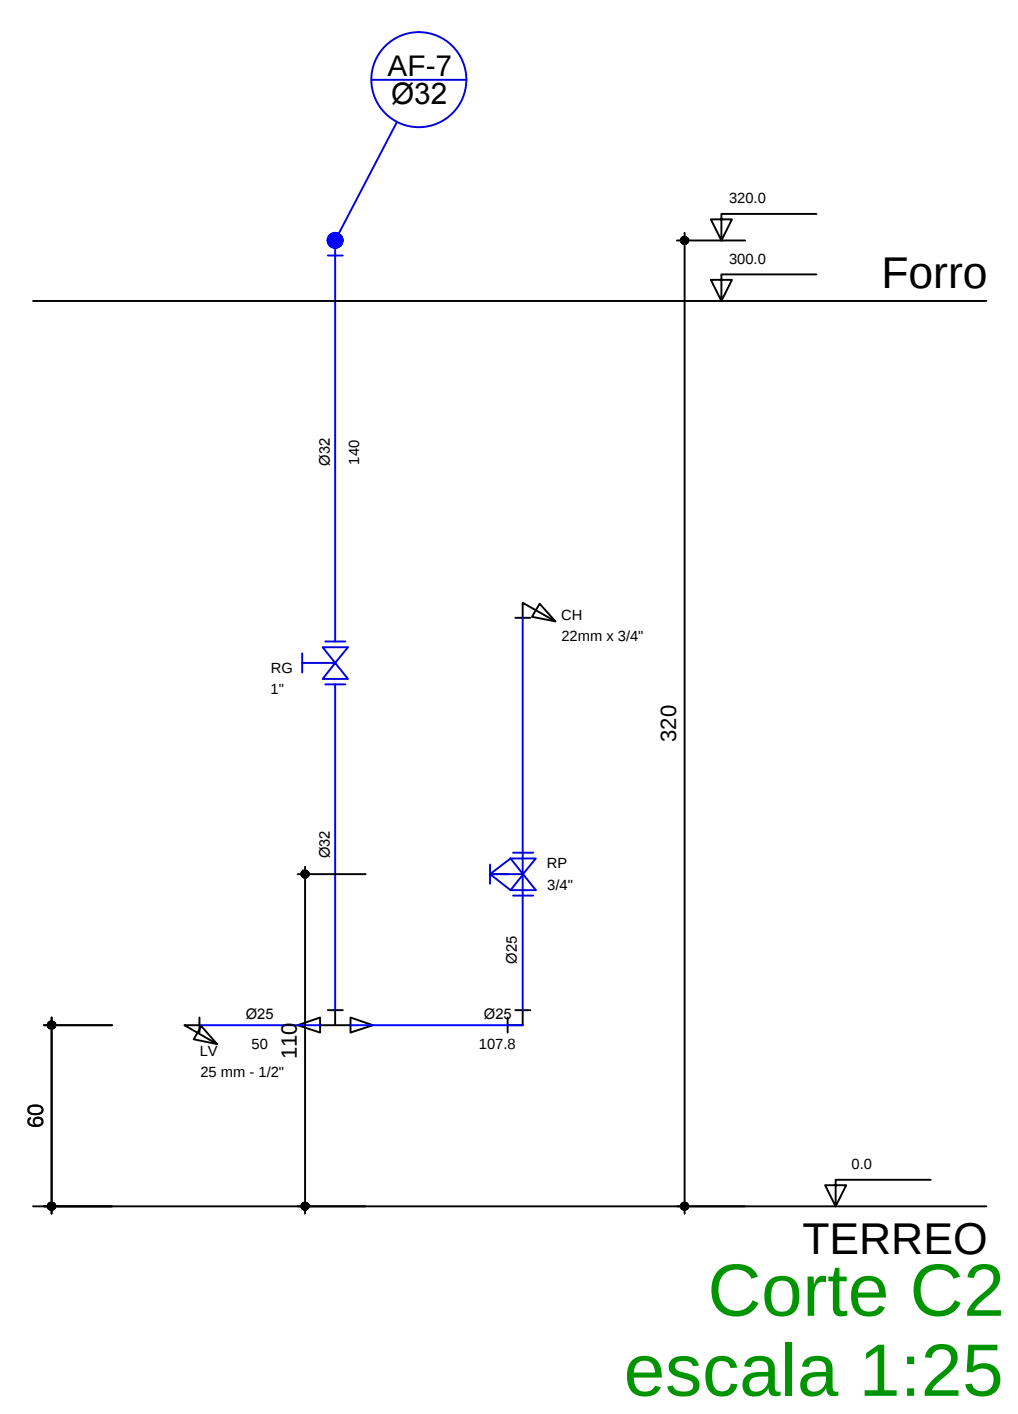
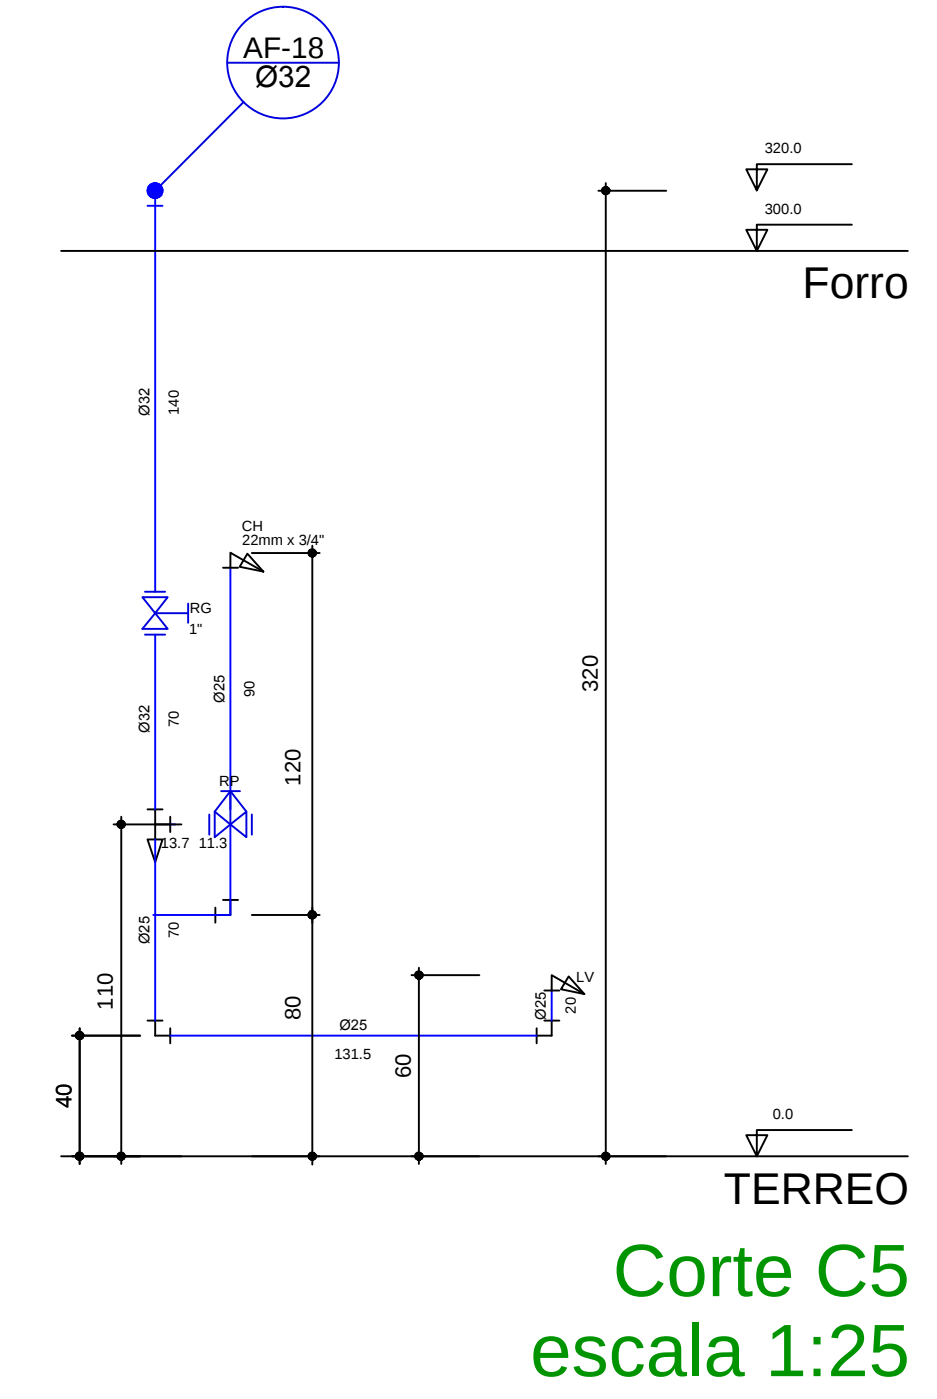
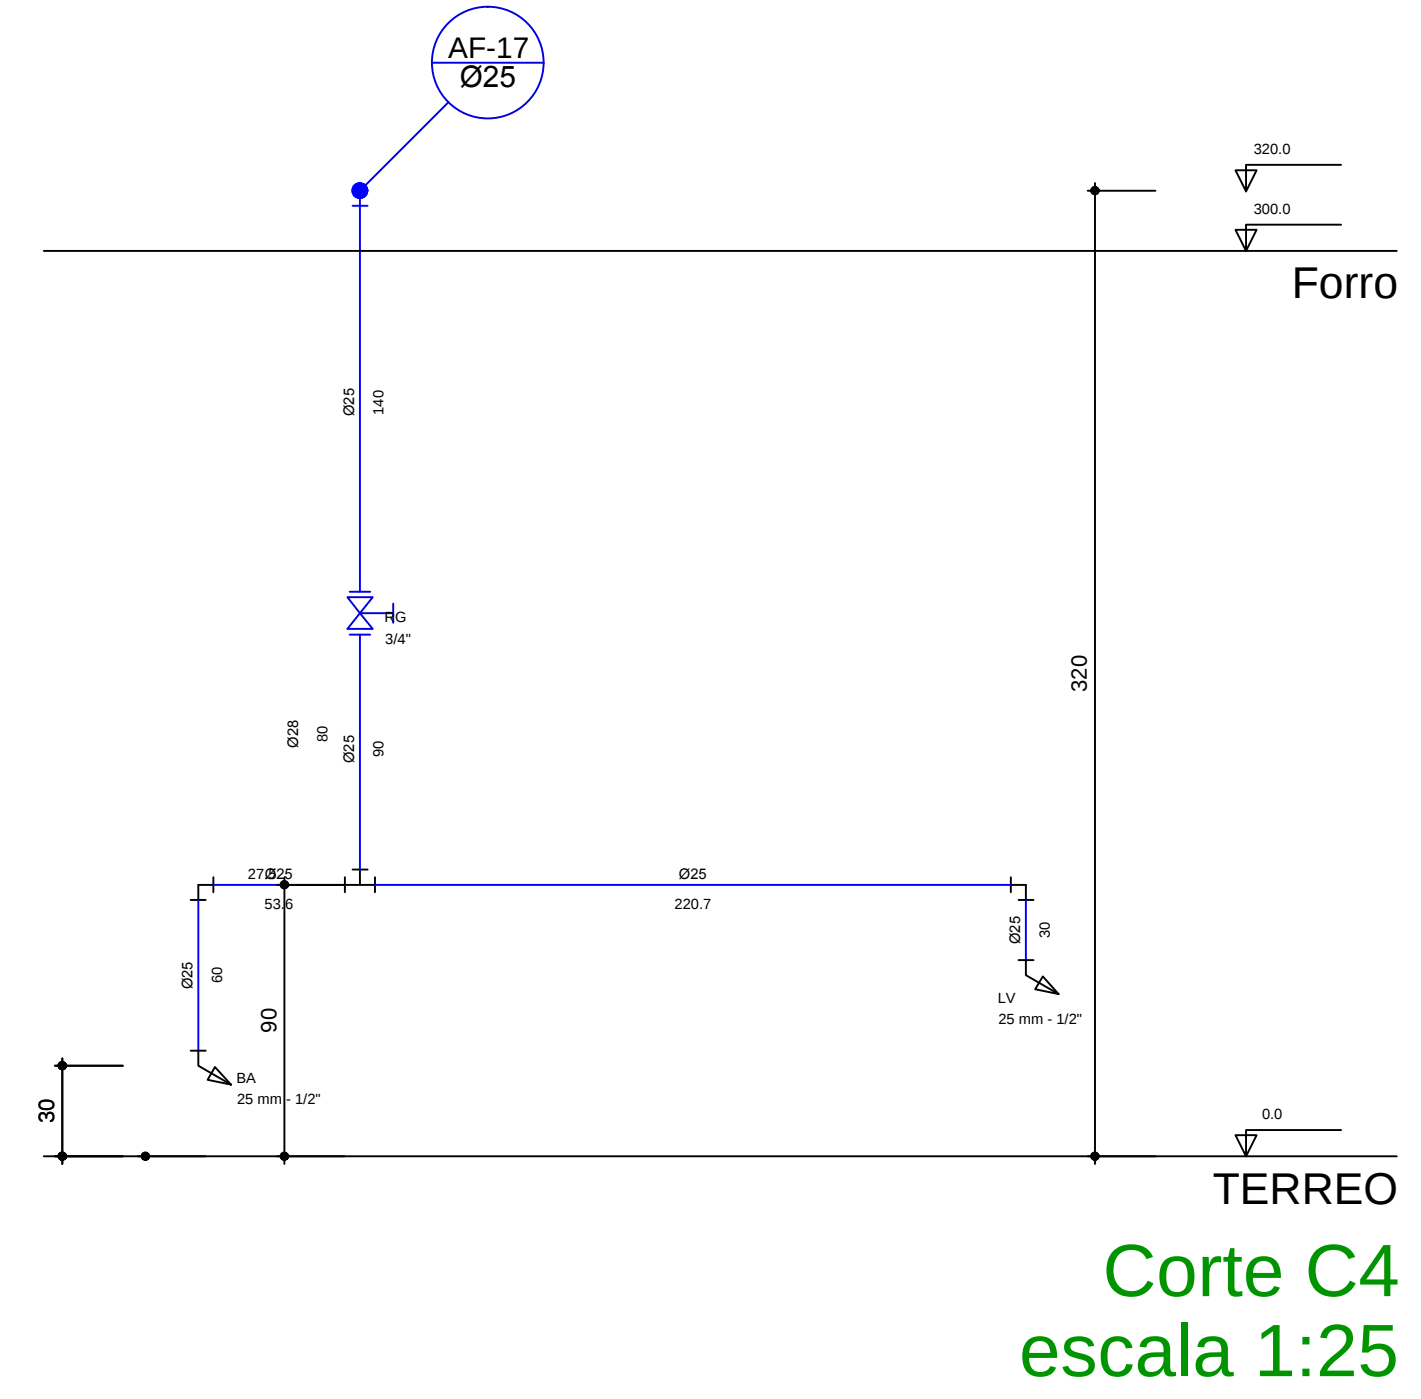


002 Planta Hidraulica do forro Esc.: 1/50

[illegible]

APPROVAÇÃO	APPROVAÇÃO
------------	------------

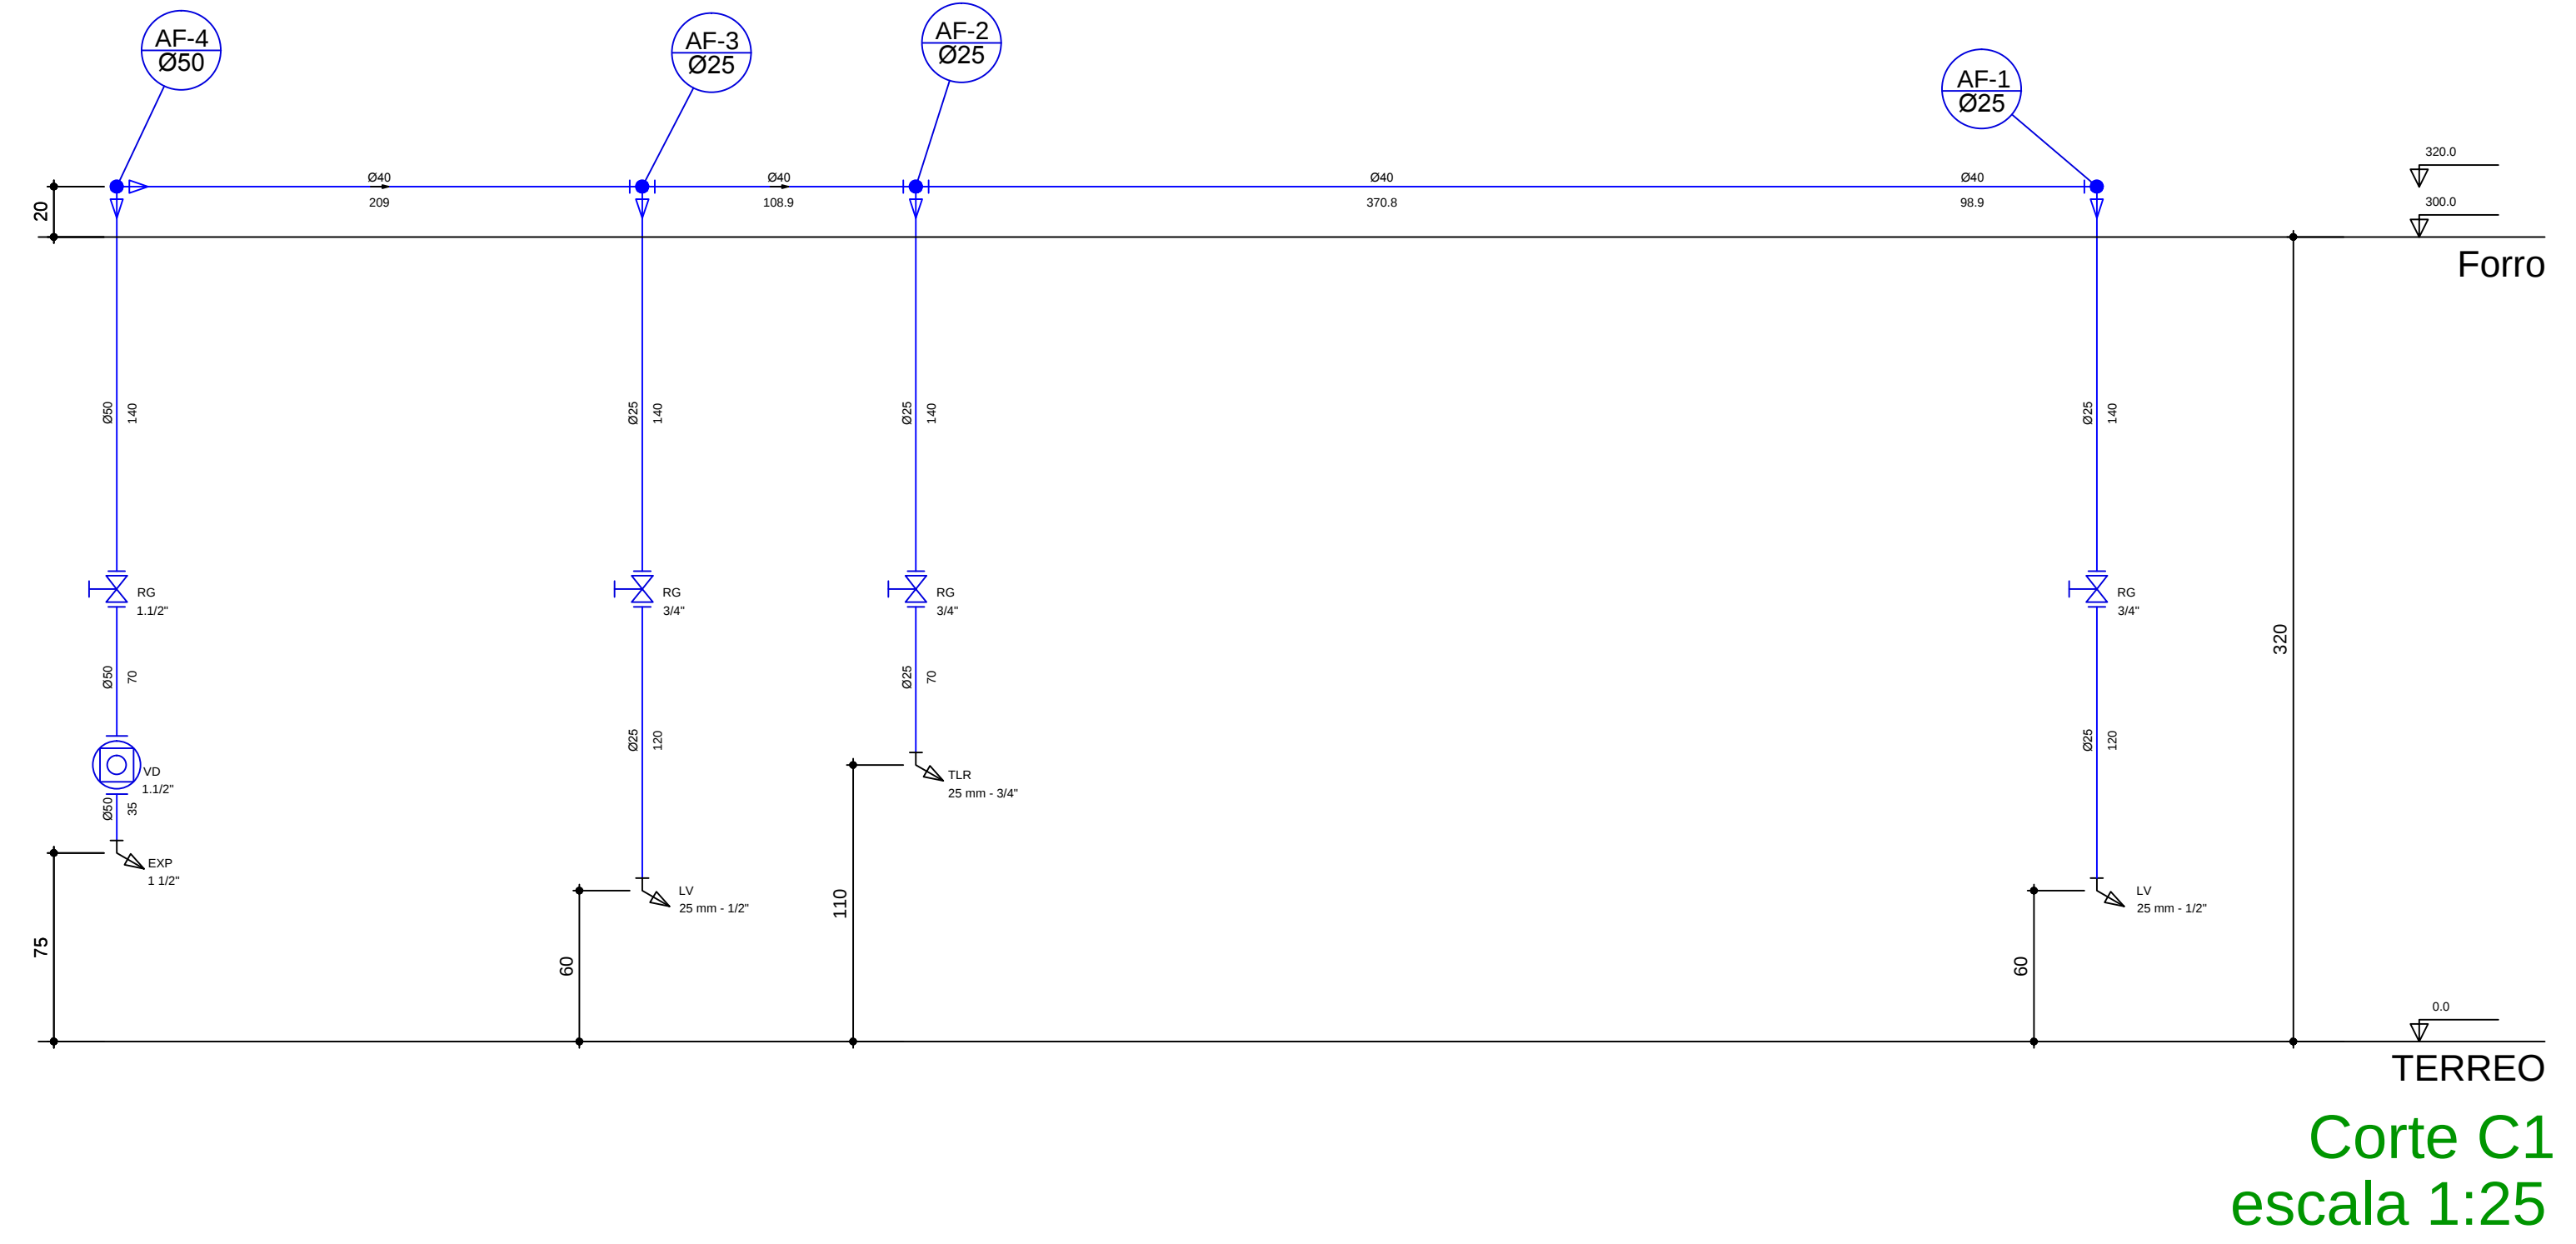

Governo do Estado do Tocantins

Secretaria de Estado da Saúde

Diretoria de Arquitetura e Engenharia dos Estabelecimentos de Saúde

CERIA CENTRO DE PARTO NORMAL (CPN) DO HOSPITAL REGIONAL PÚBLICO DE GUARAITO	
ENDEREÇO Rua 03, entre a Av. Tridantes e a Av. 11 de Abril, lote 01, Guaraito	
PROJETO HIDRAULICO	CONTEUDO PLANTA HIDRAULICA E DETALHES

AUTORIZAÇÃO DO PROJETO TAMIRIS SILVA RODRIGUES ANALISTA DE PROJETOS DE CERCAS CIVIS E ARQUITETONICAS MATRIZELA 1.158.062 CREA-TO 211.13320-70	DESPACHO MARCELO LUIS GRATÃO CASTRO
RECOMENDAÇÃO	

ÁREA COBERTA 00,00 m²	ÁREA A CAPLAR 145,96m²	ÁREA A REFORMAR 00,00 m²	ÁREA TOTAL 00,00 m²
TERREIRO 7.142,95m²	NOME DO ARQUIVO HID-GUA-CPN-PE-01		DATA 25/09/2018

02/03

A0