

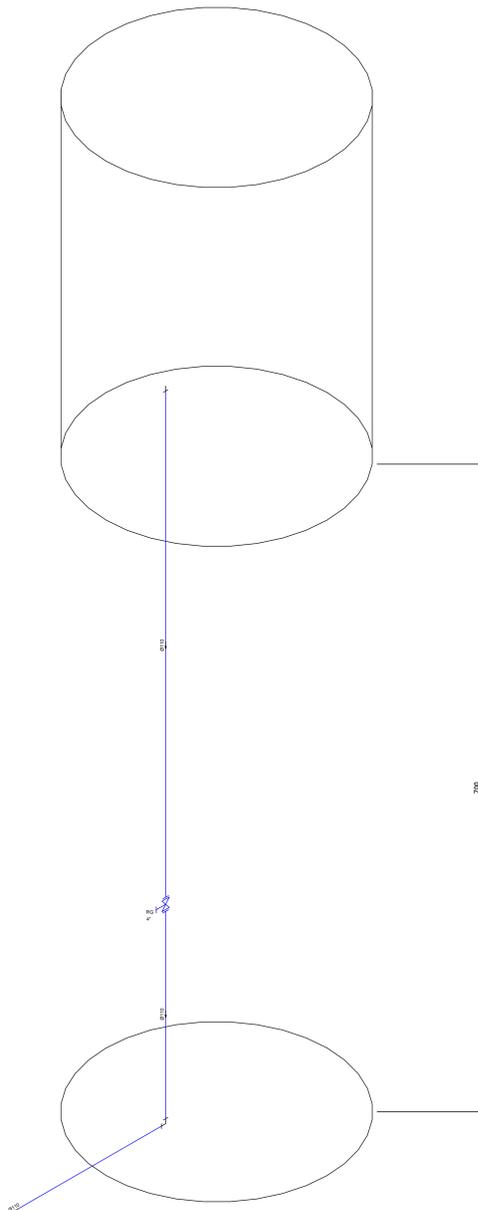


# 003 Locação da alimentação

Esc.: 1/200

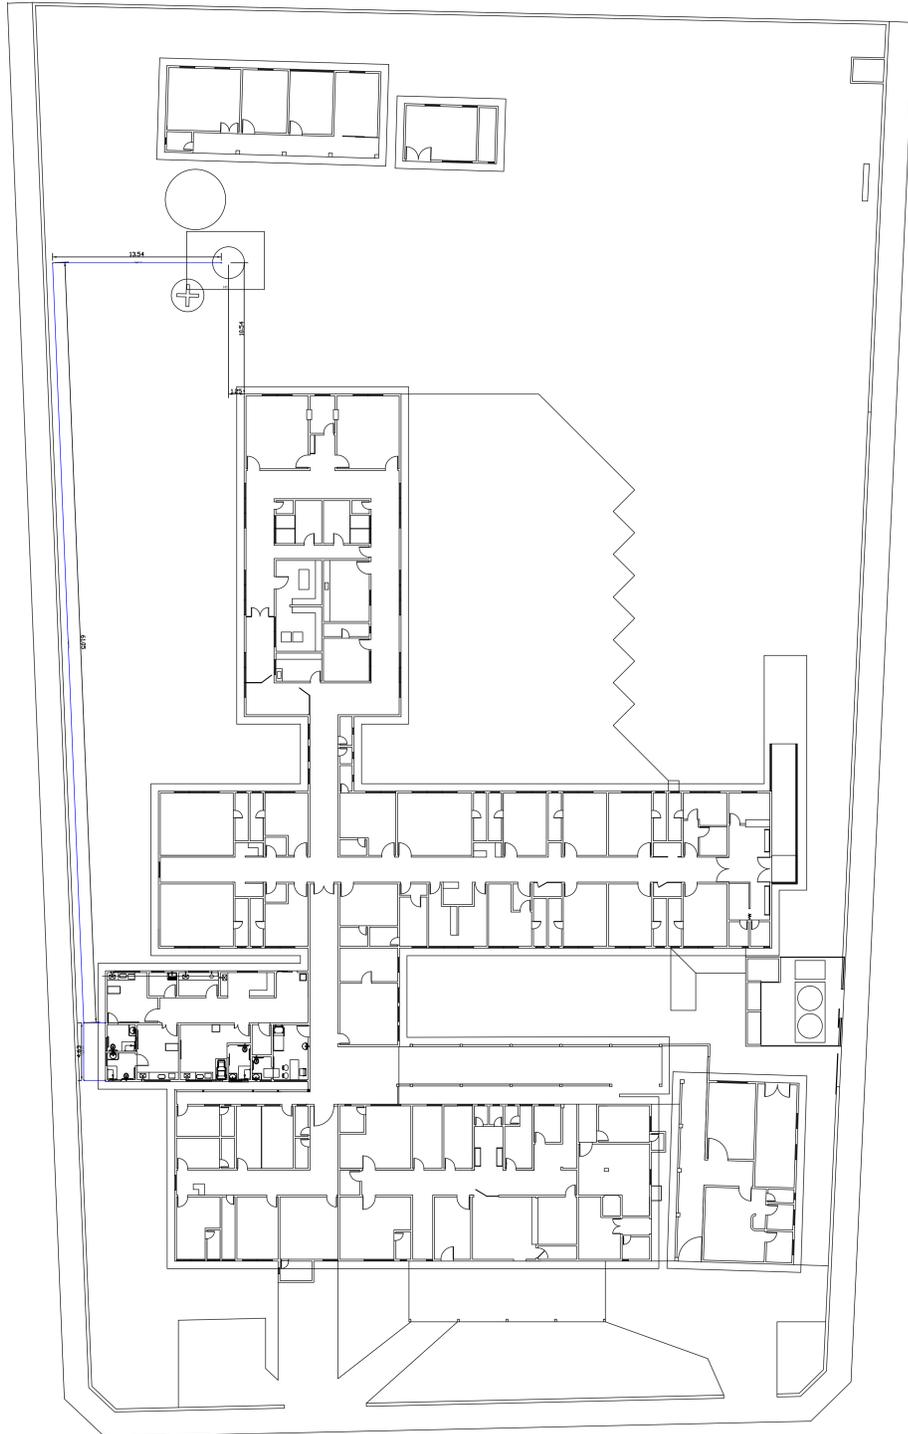

Detalhe H1  
(Reservatório)  
escala 1:25

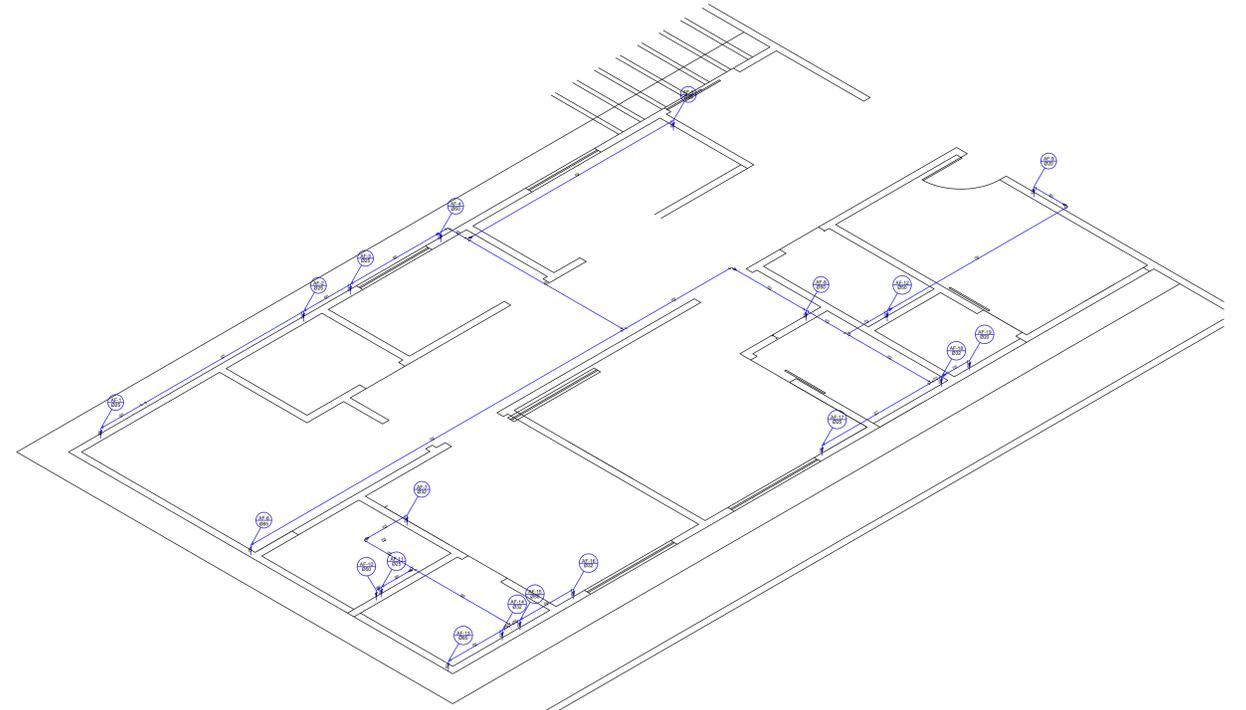

Detalhe H14  
escala 1:50

APROVAÇÃO:		APROVAÇÃO:	
 <b>Governo do Estado do Tocantins</b> Secretaria de Estado da Saúde Diretoria de Arquitetura e Engenharia dos Estabelecimentos de Saúde			
CPN: CENTRO DE PARTO NORMAL (CPN) DO HOSPITAL REGIONAL PÚBLICO DE GUARAJATO ENDEREÇO: Rua 03, entre a Av. Tiradentes e a Av. 11 de Abril, s/nº 01, Guarajato			
PROJETO:	PLANTA	CONTÉUDO:	
HIDRÁULICO		PLANTA HIDRÁULICA E DETALHES	
AUTORIA DO PROJETO:		ORIENTADOR:	
TAMARES SILVA RODRIGUES ANALISTA DE PROJETOS DE OBRAS CIVIS E ARQUITETÓNICAS MATRÍCULA: 11001662 CREA: TO 211 1820-10		MARCELO LUIS GRATÃO CASTRO	
TÍTULO:			
ÁREA EXISTENTE:	ÁREA A SER LUCRADA:	ÁREA A SER REFORMADA:	ÁREA TOTAL:
00,00 m²	145,96m²	00,00 m²	00,00 m²
TERRENO:	NOME DO PROJETO:	DATA:	FOLHA:
7.142,85m²	HID-GUA-CPN-PE-01	25/09/2018	A0