




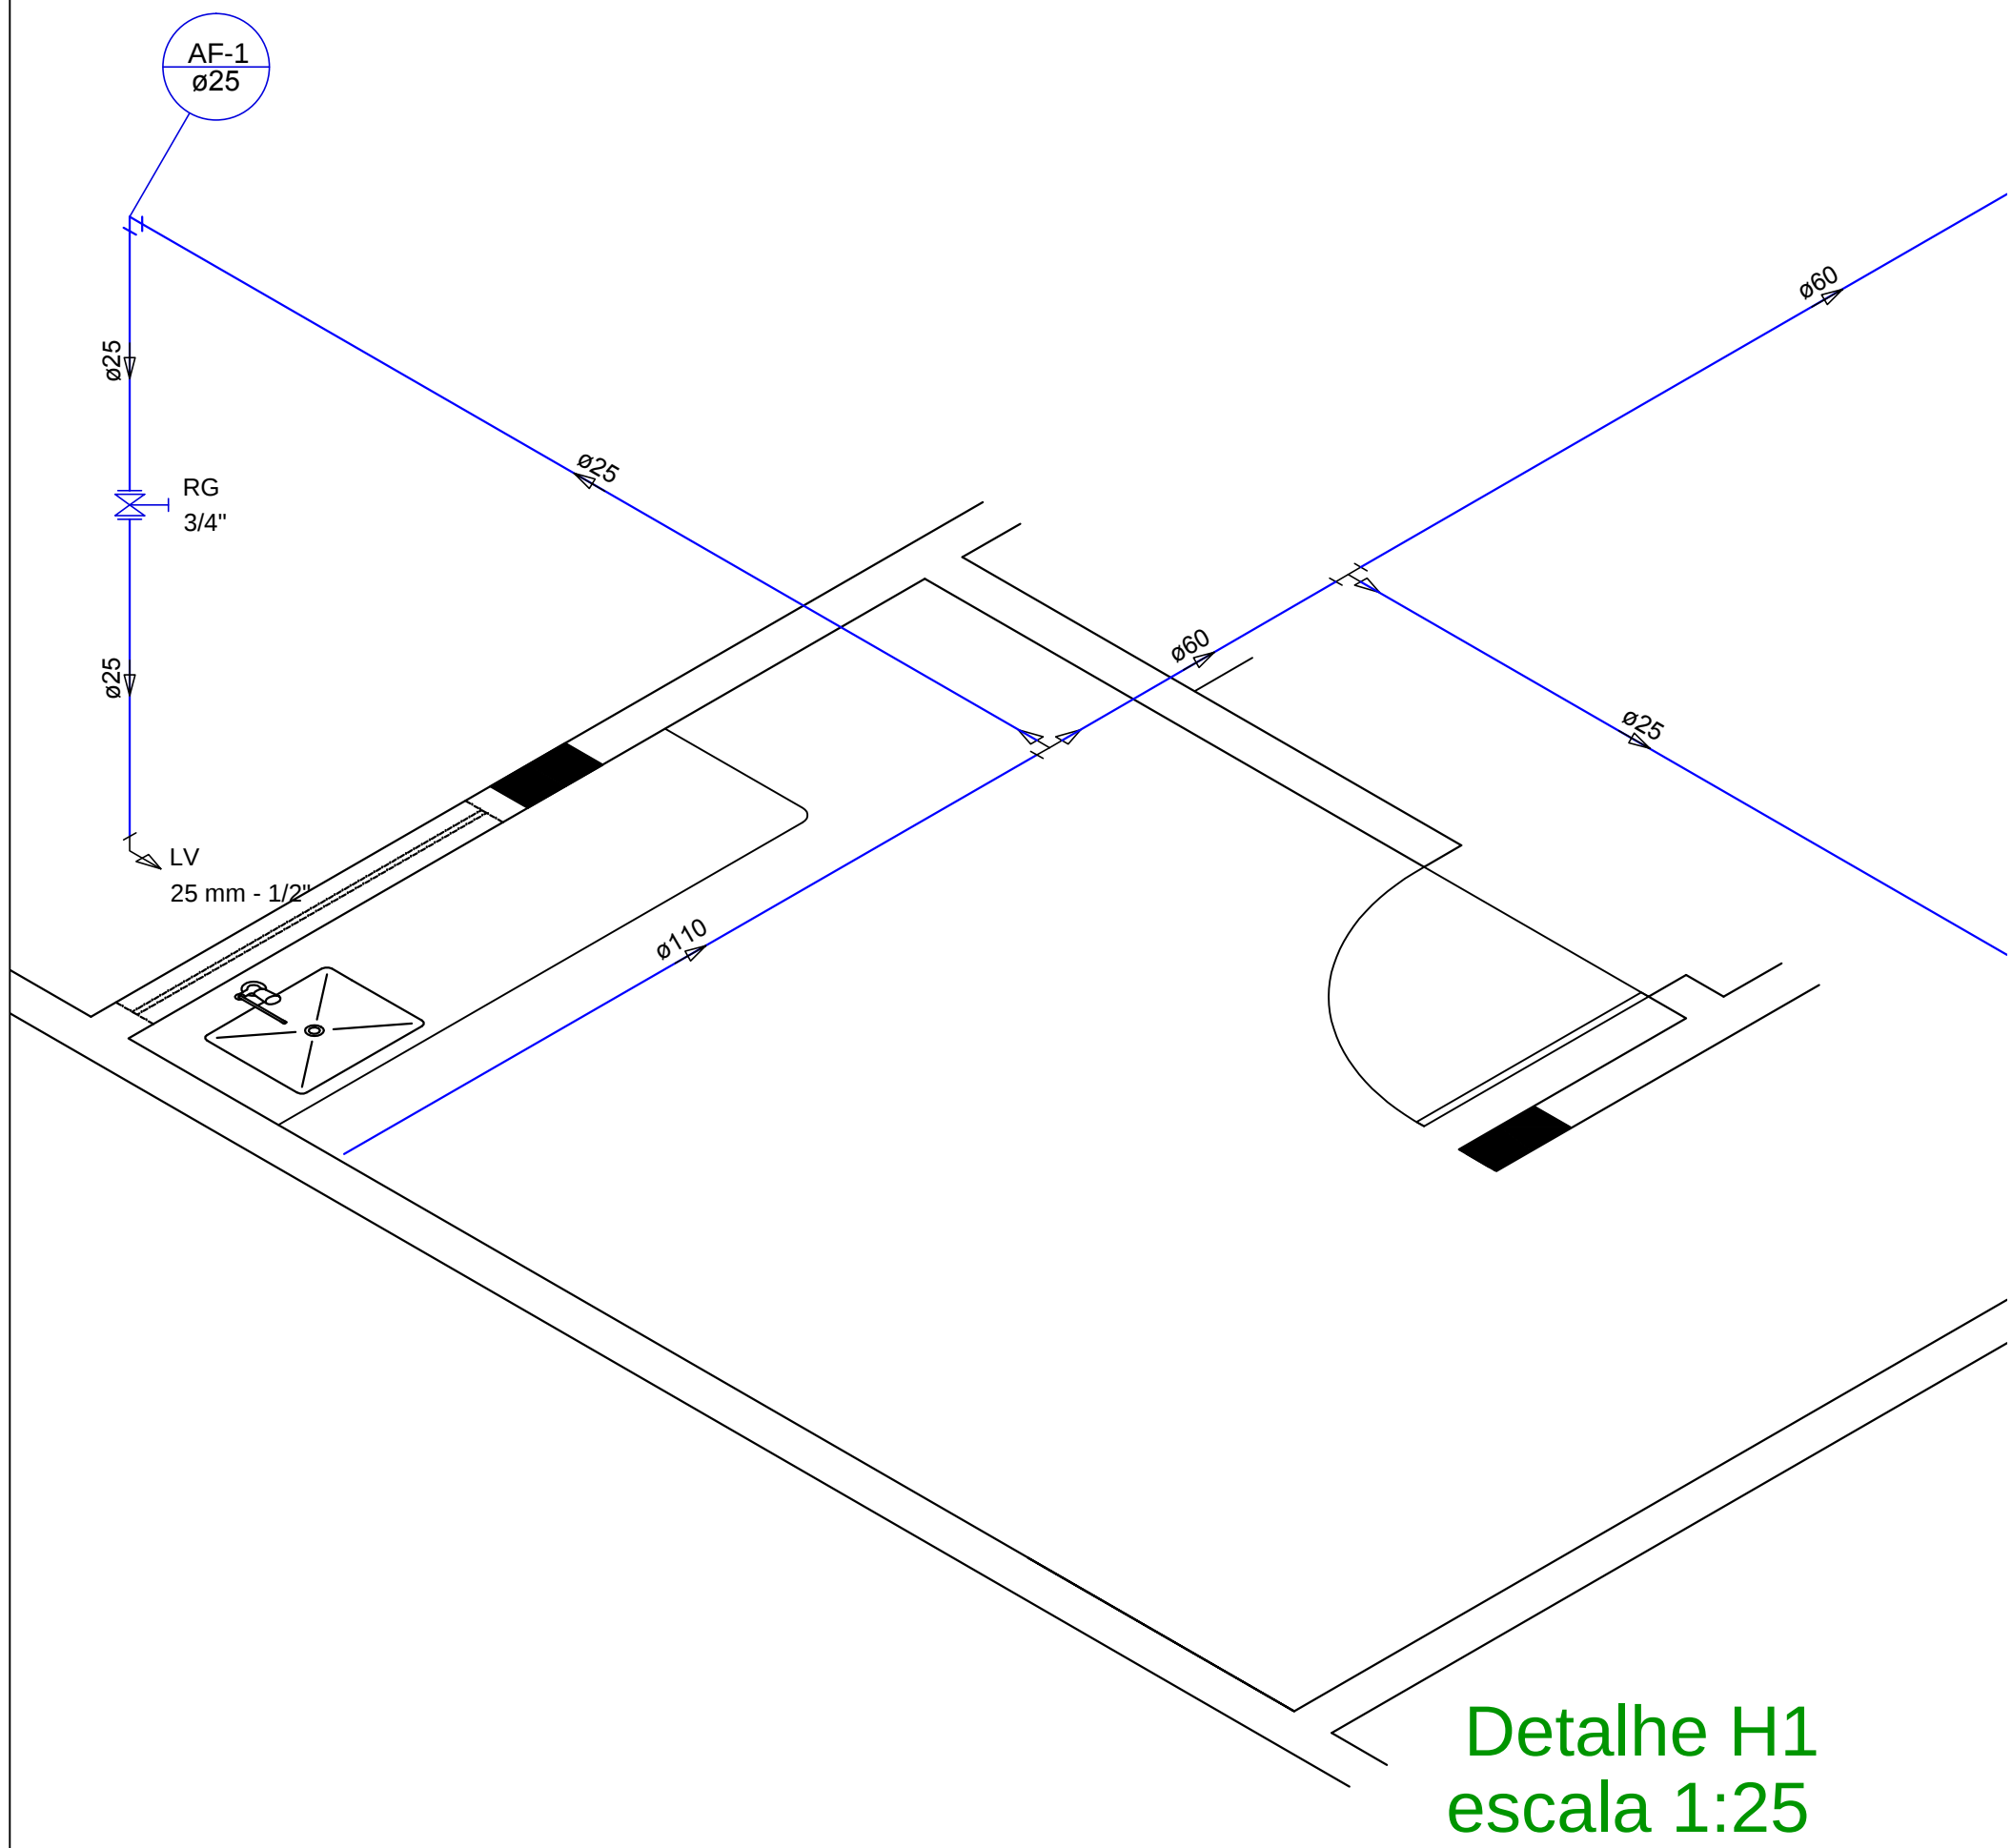


Detalhe H1
escala 1:25

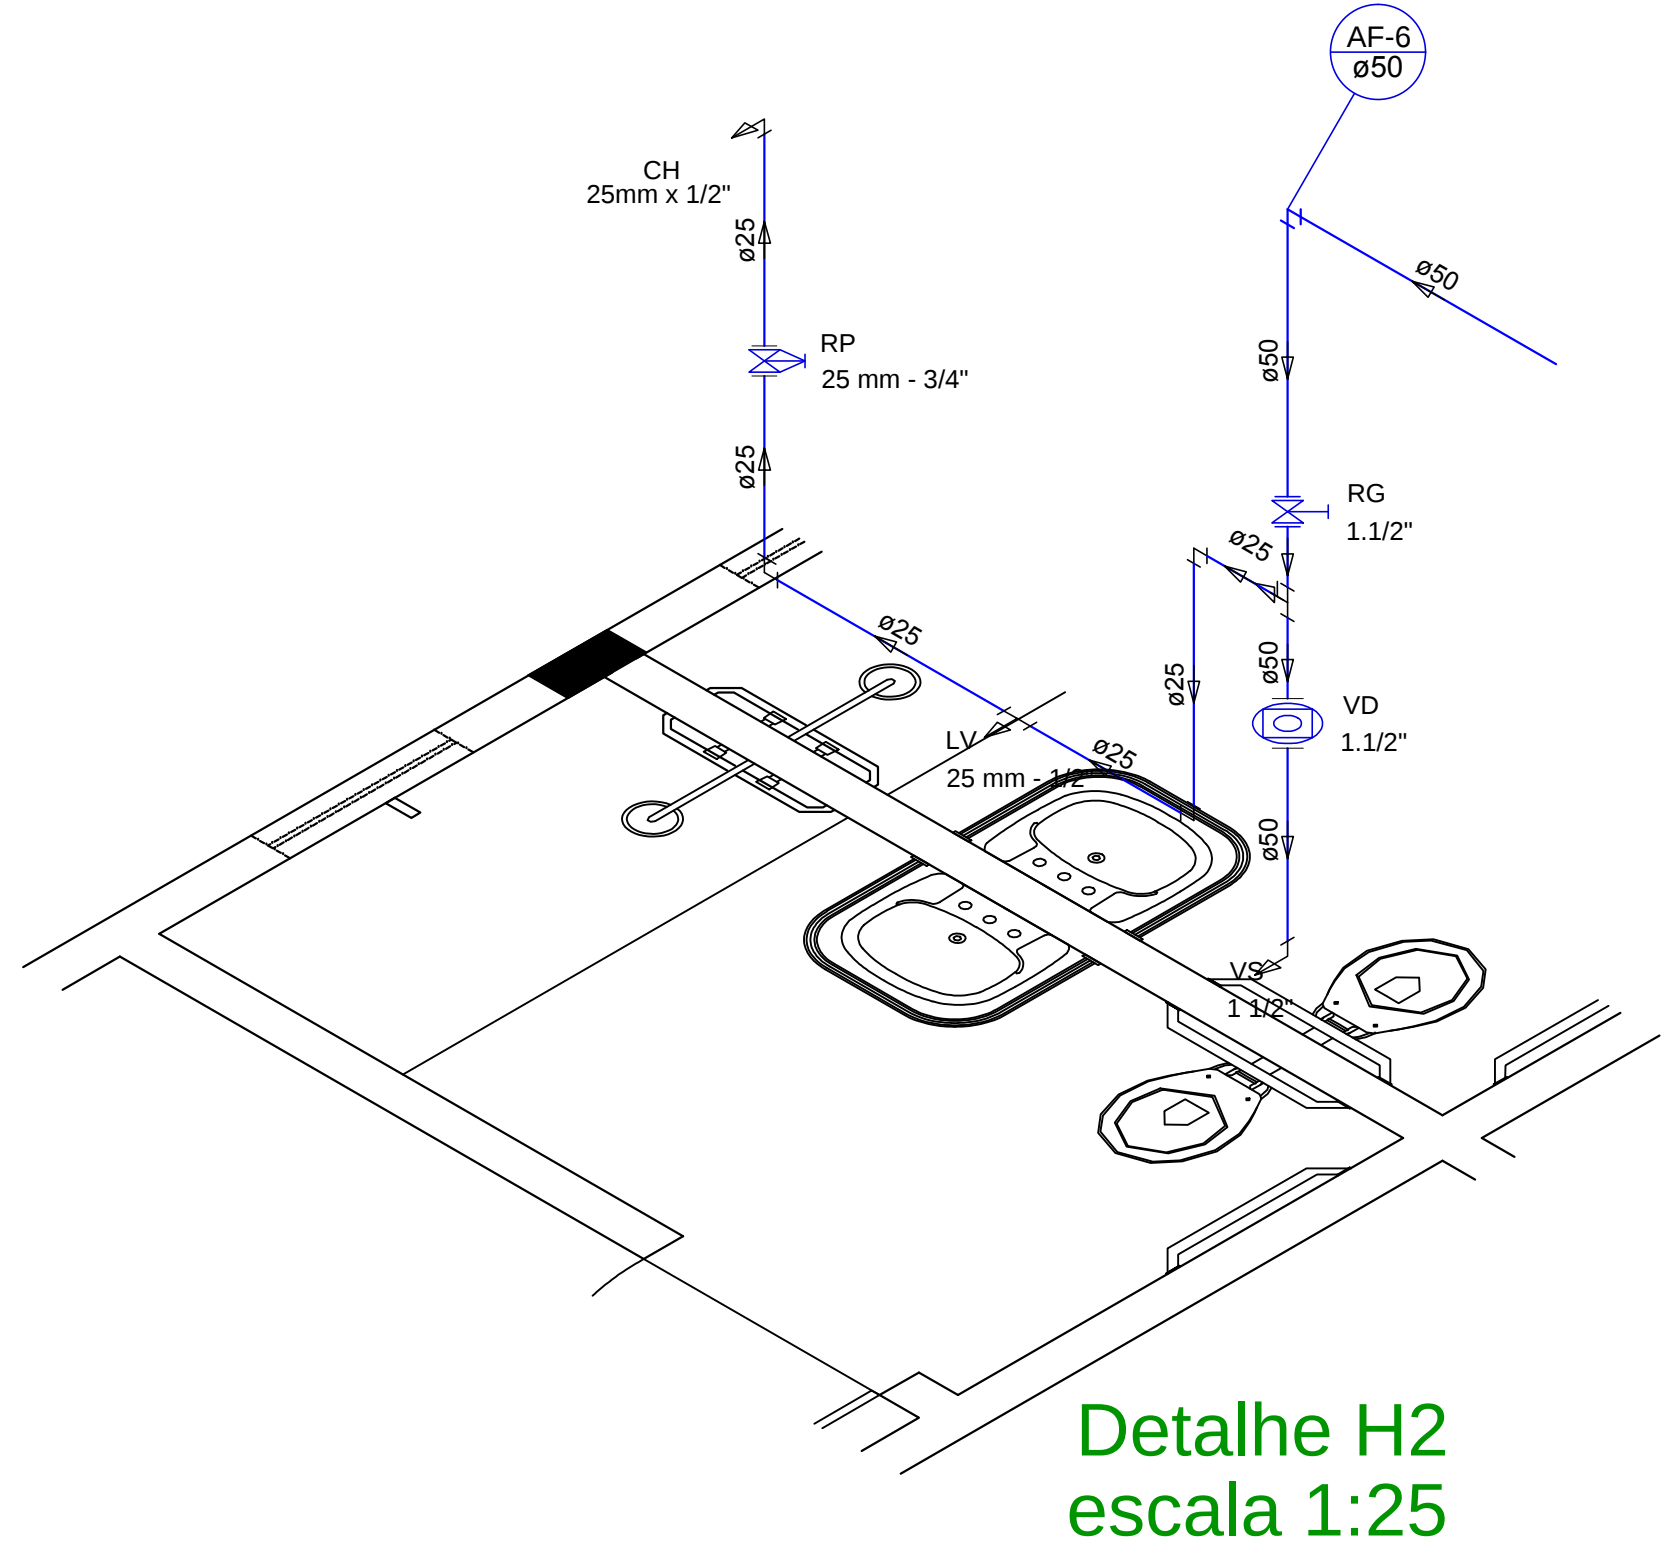


Detalhe H2
escala 1:25

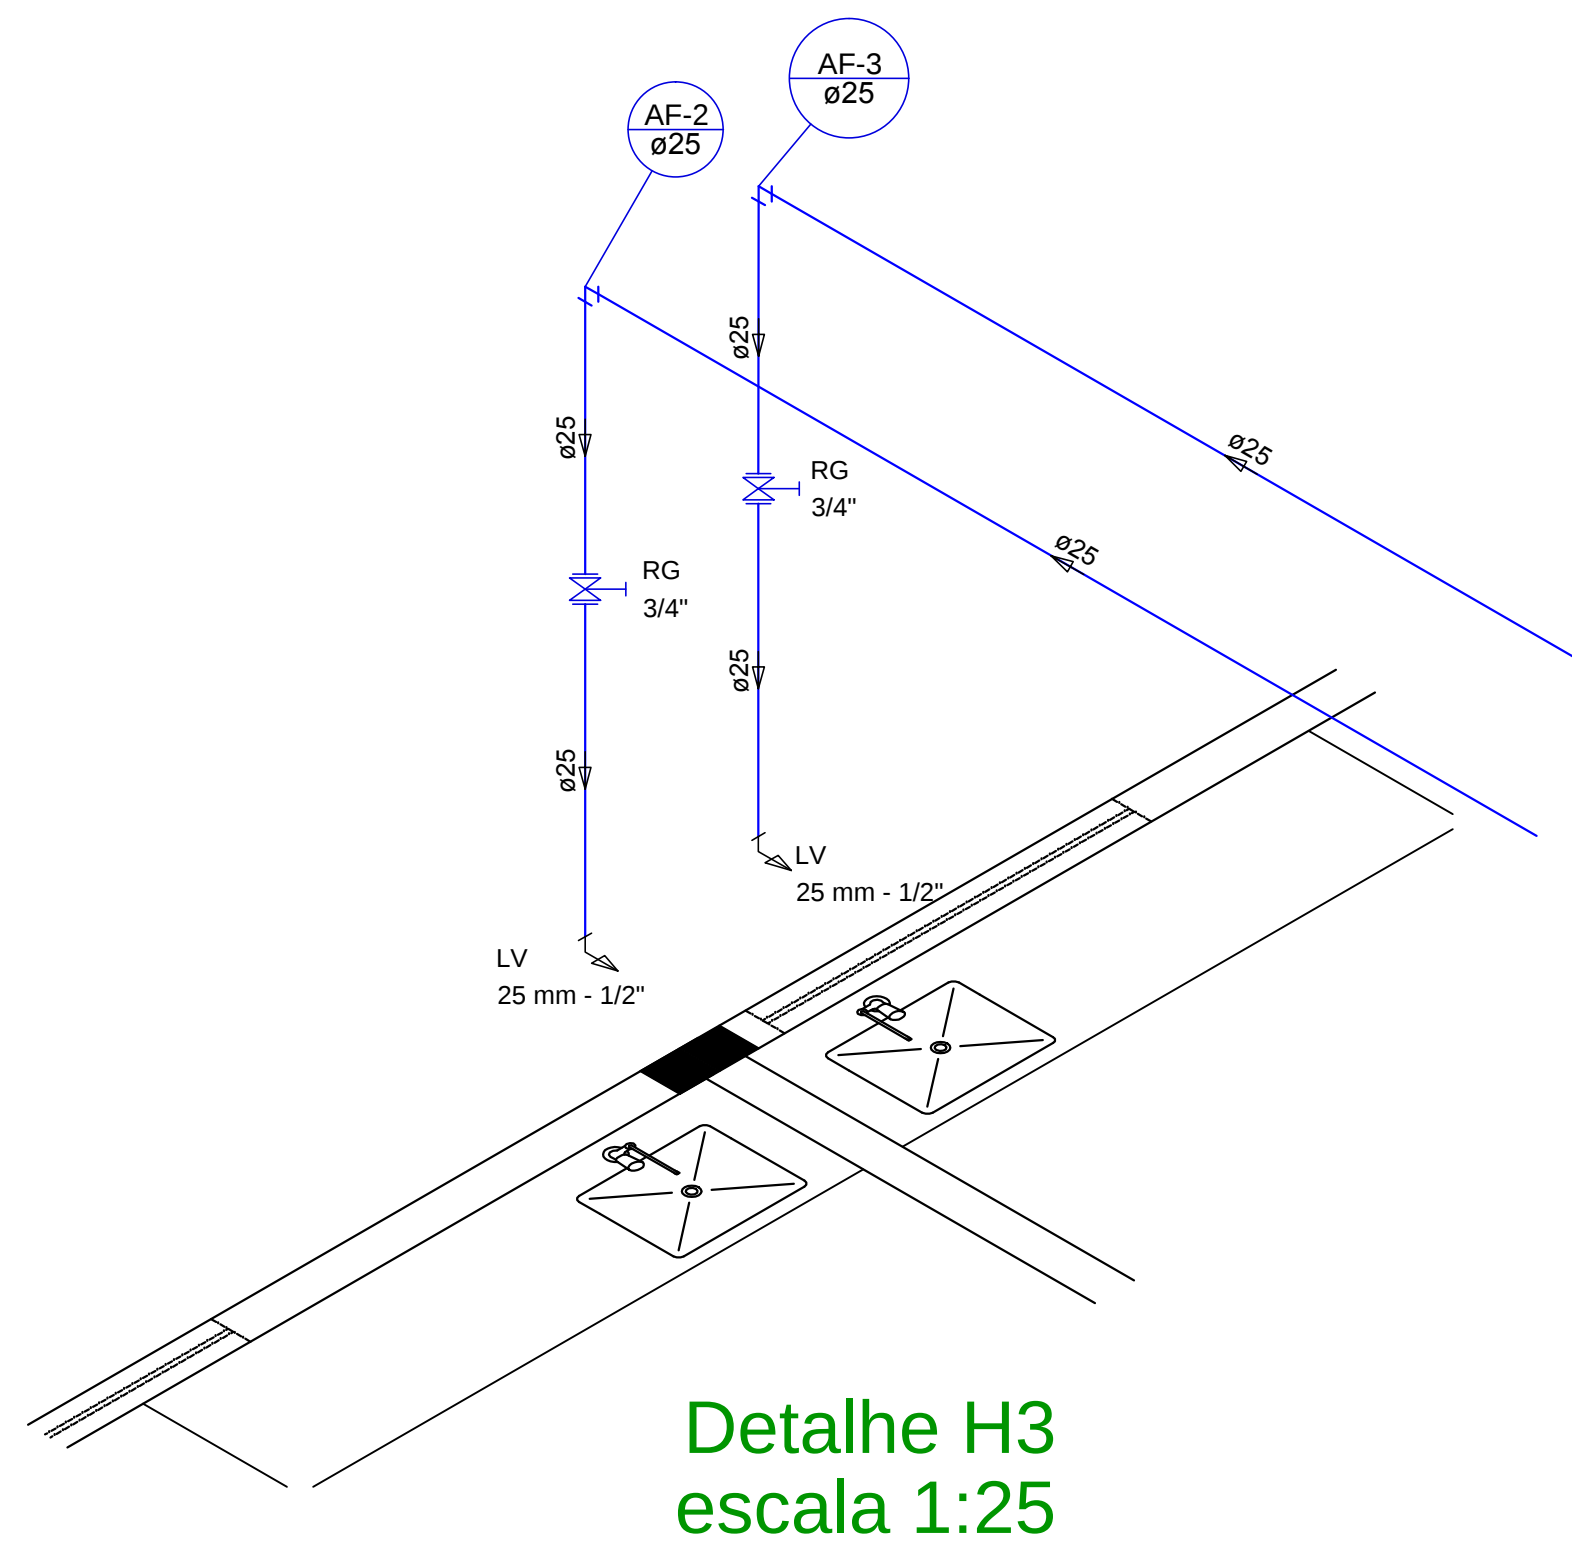


Detalhe H3
escala 1:25

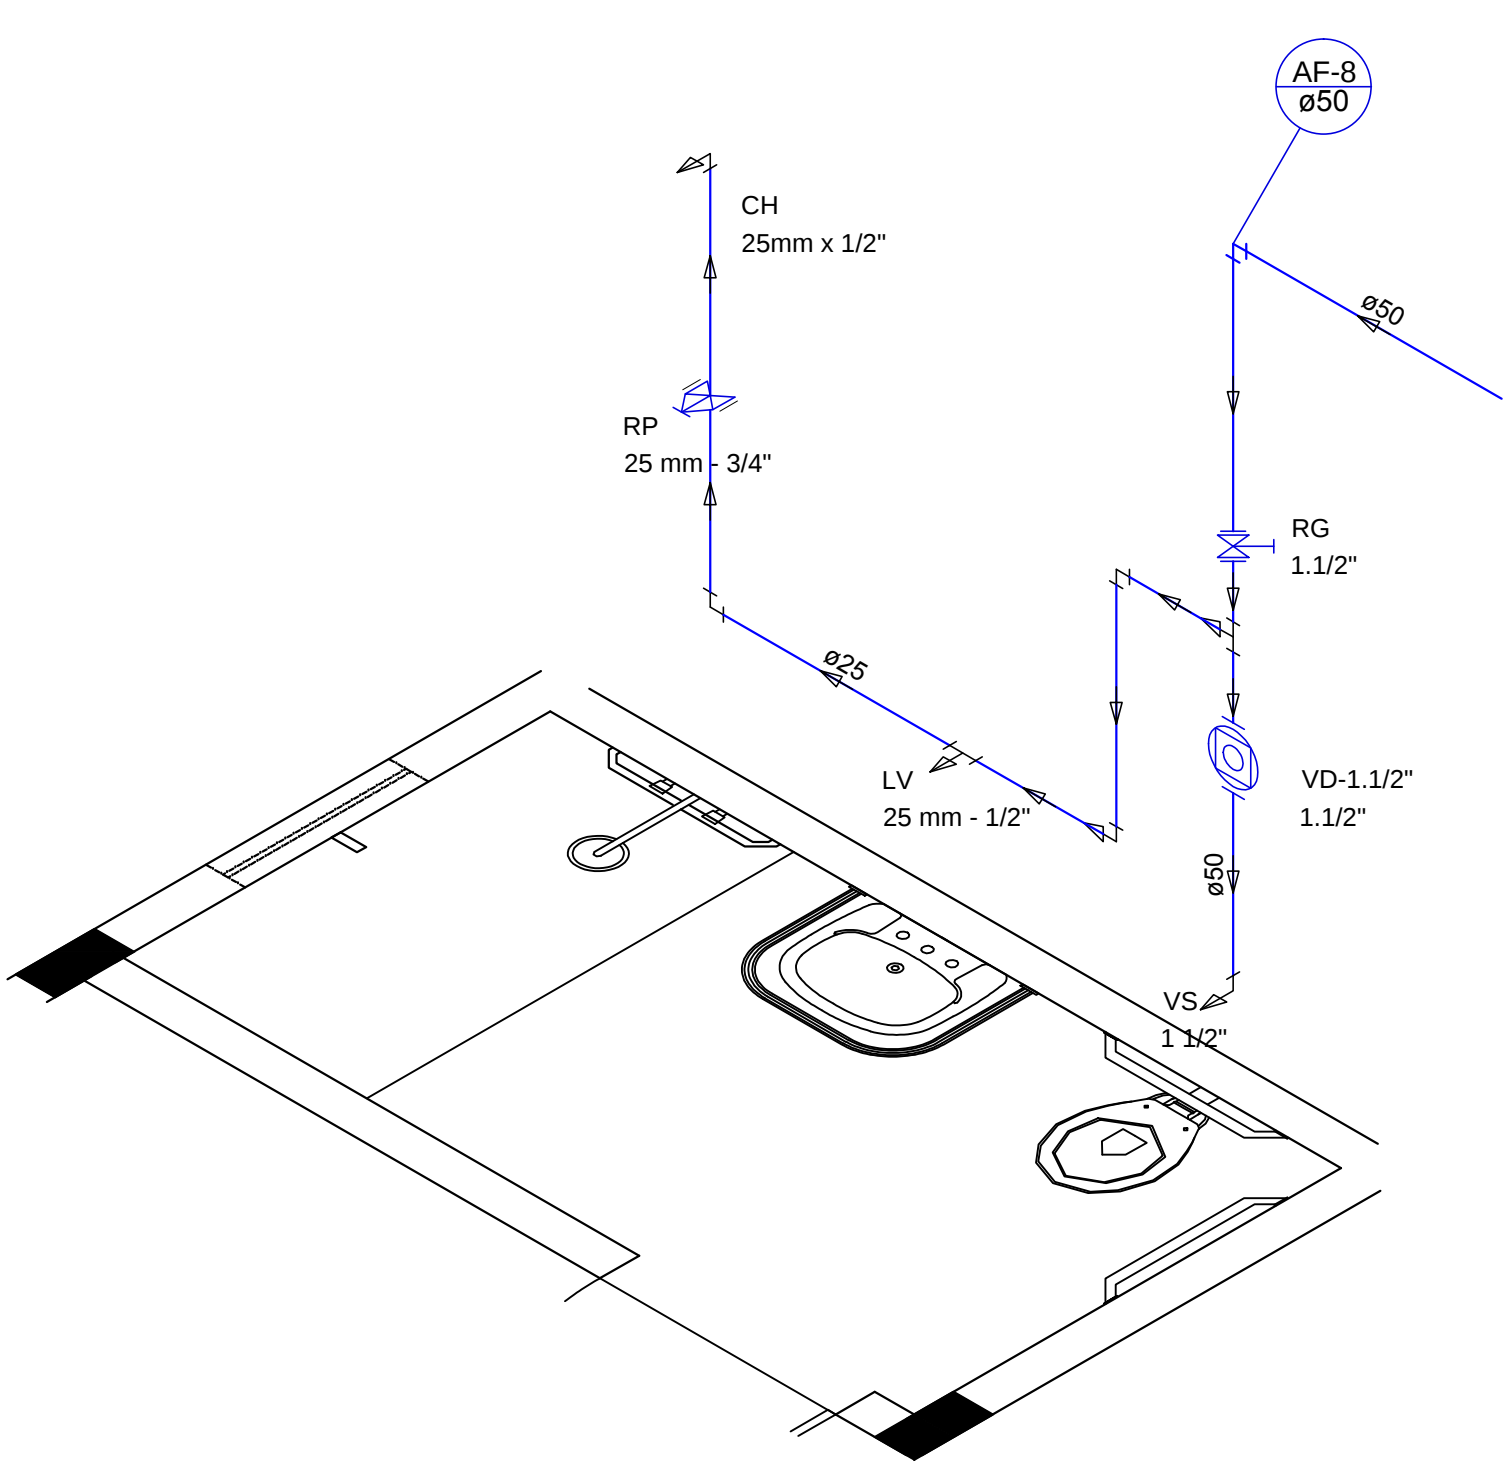


Detalhe H4
escala 1:25

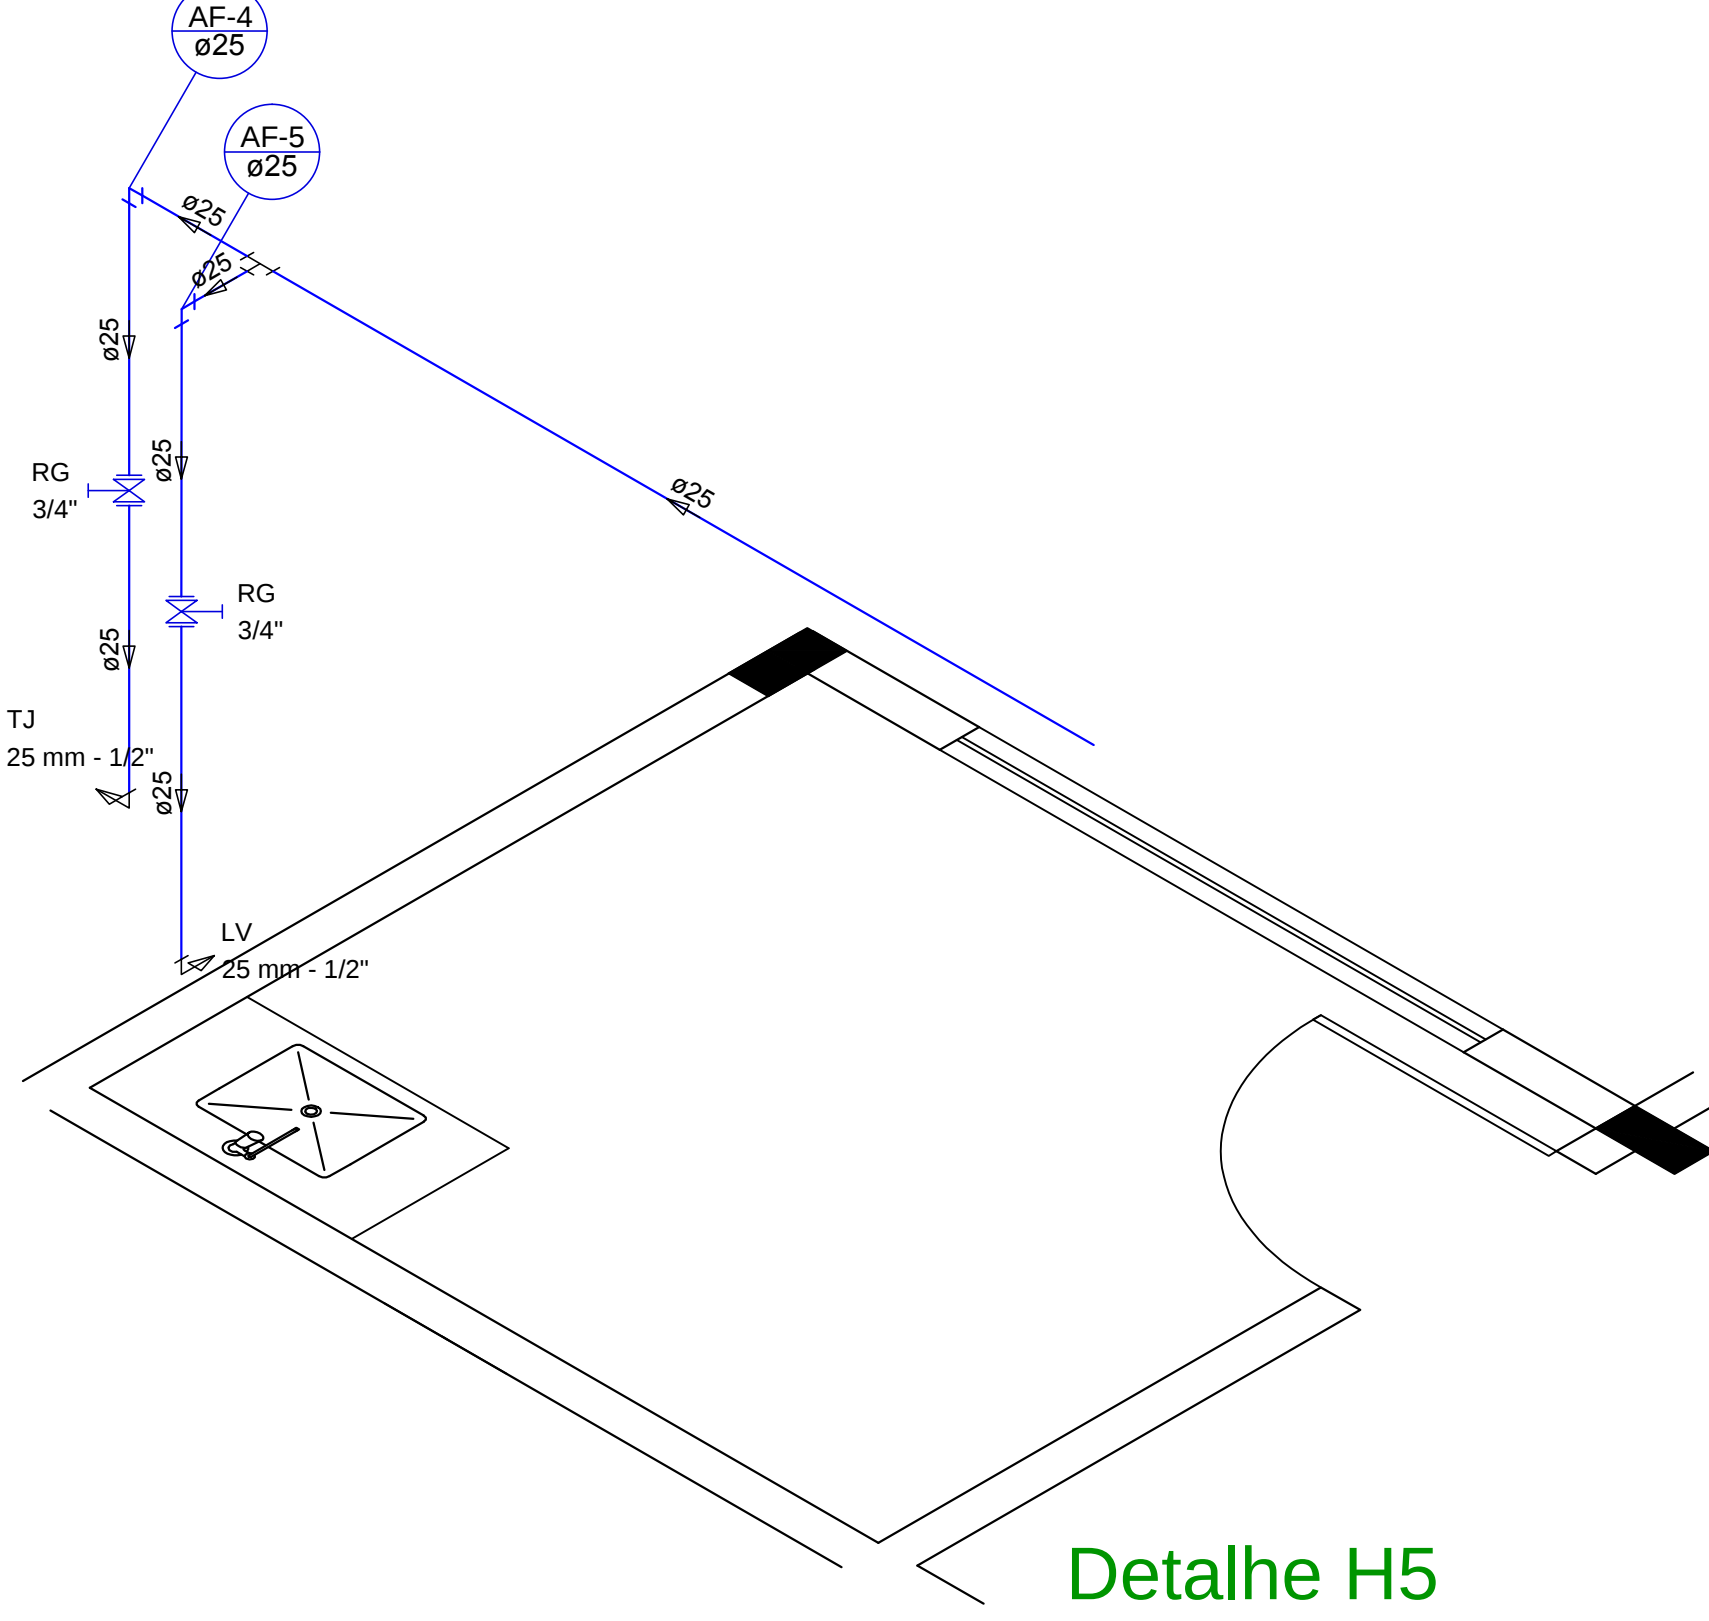


Detalhe H5
escala 1:25

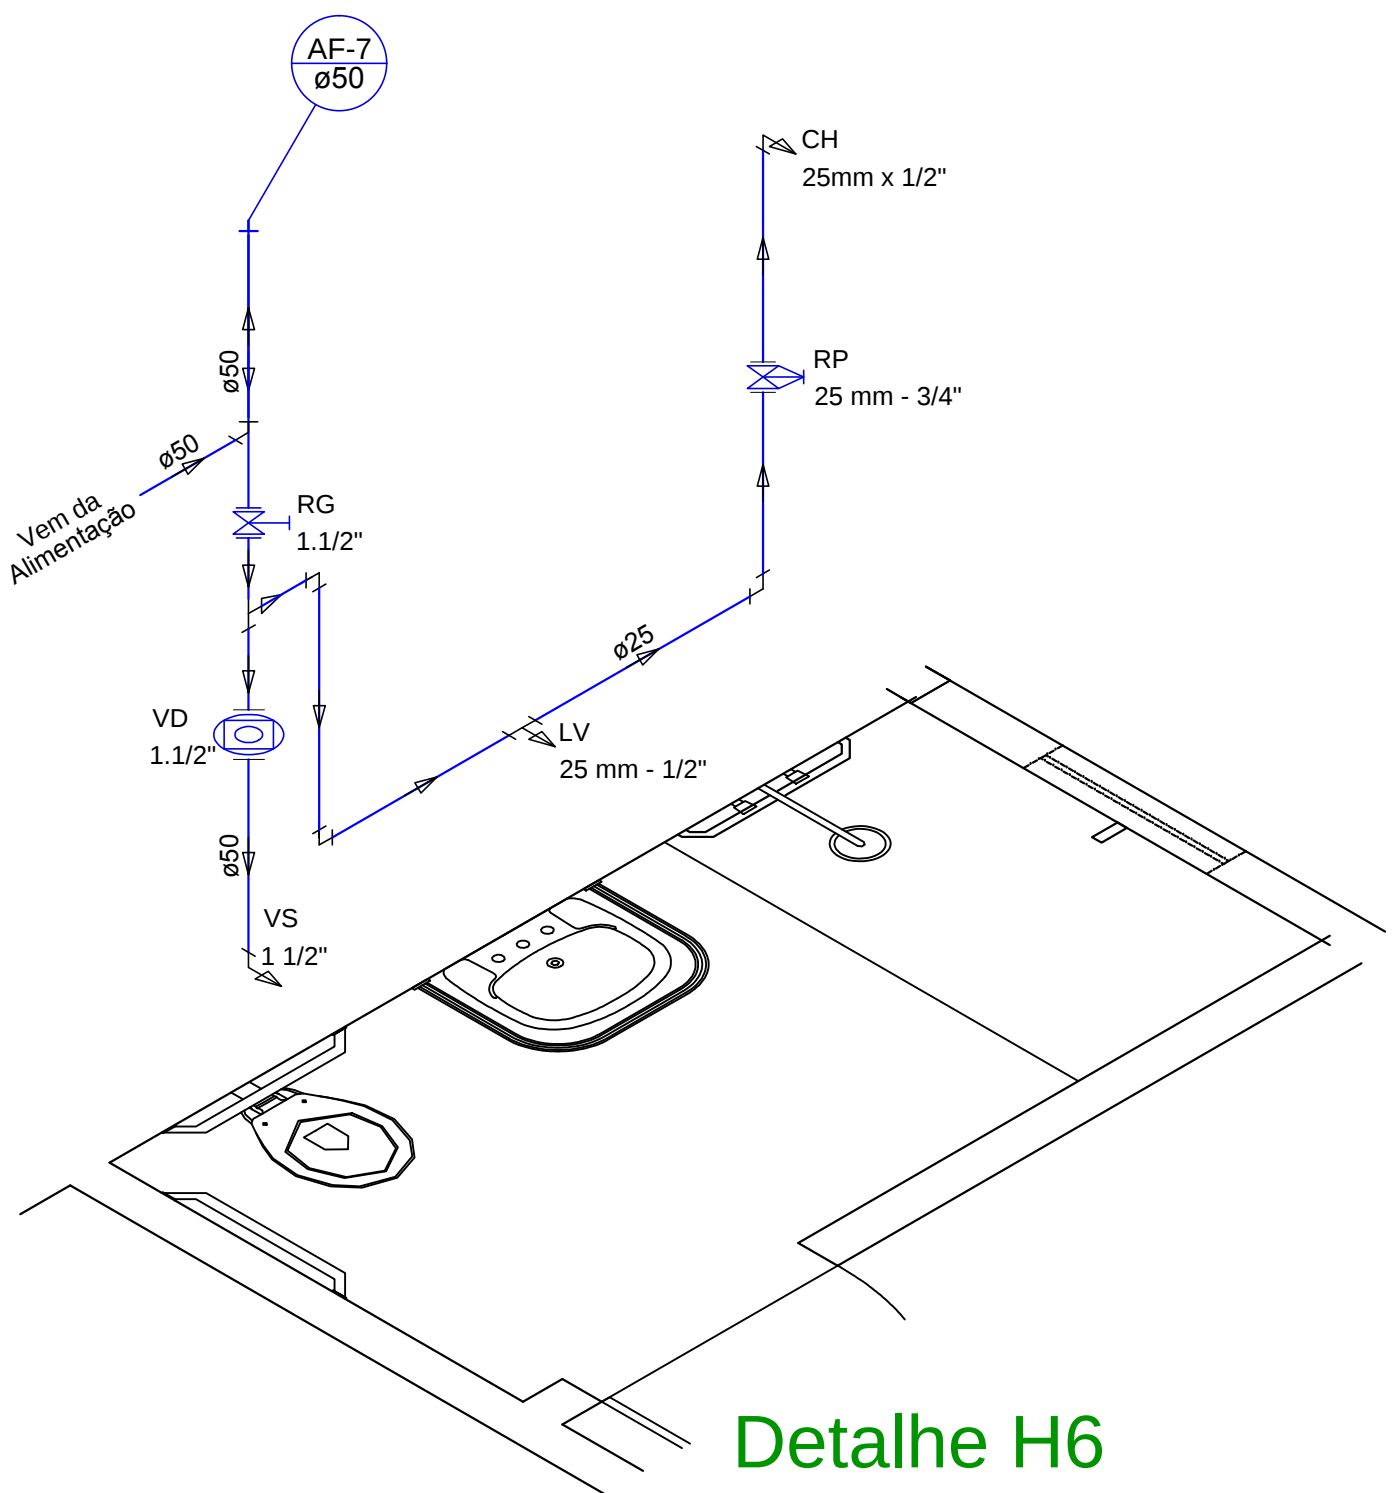


Detalhe H6
escala 1:25

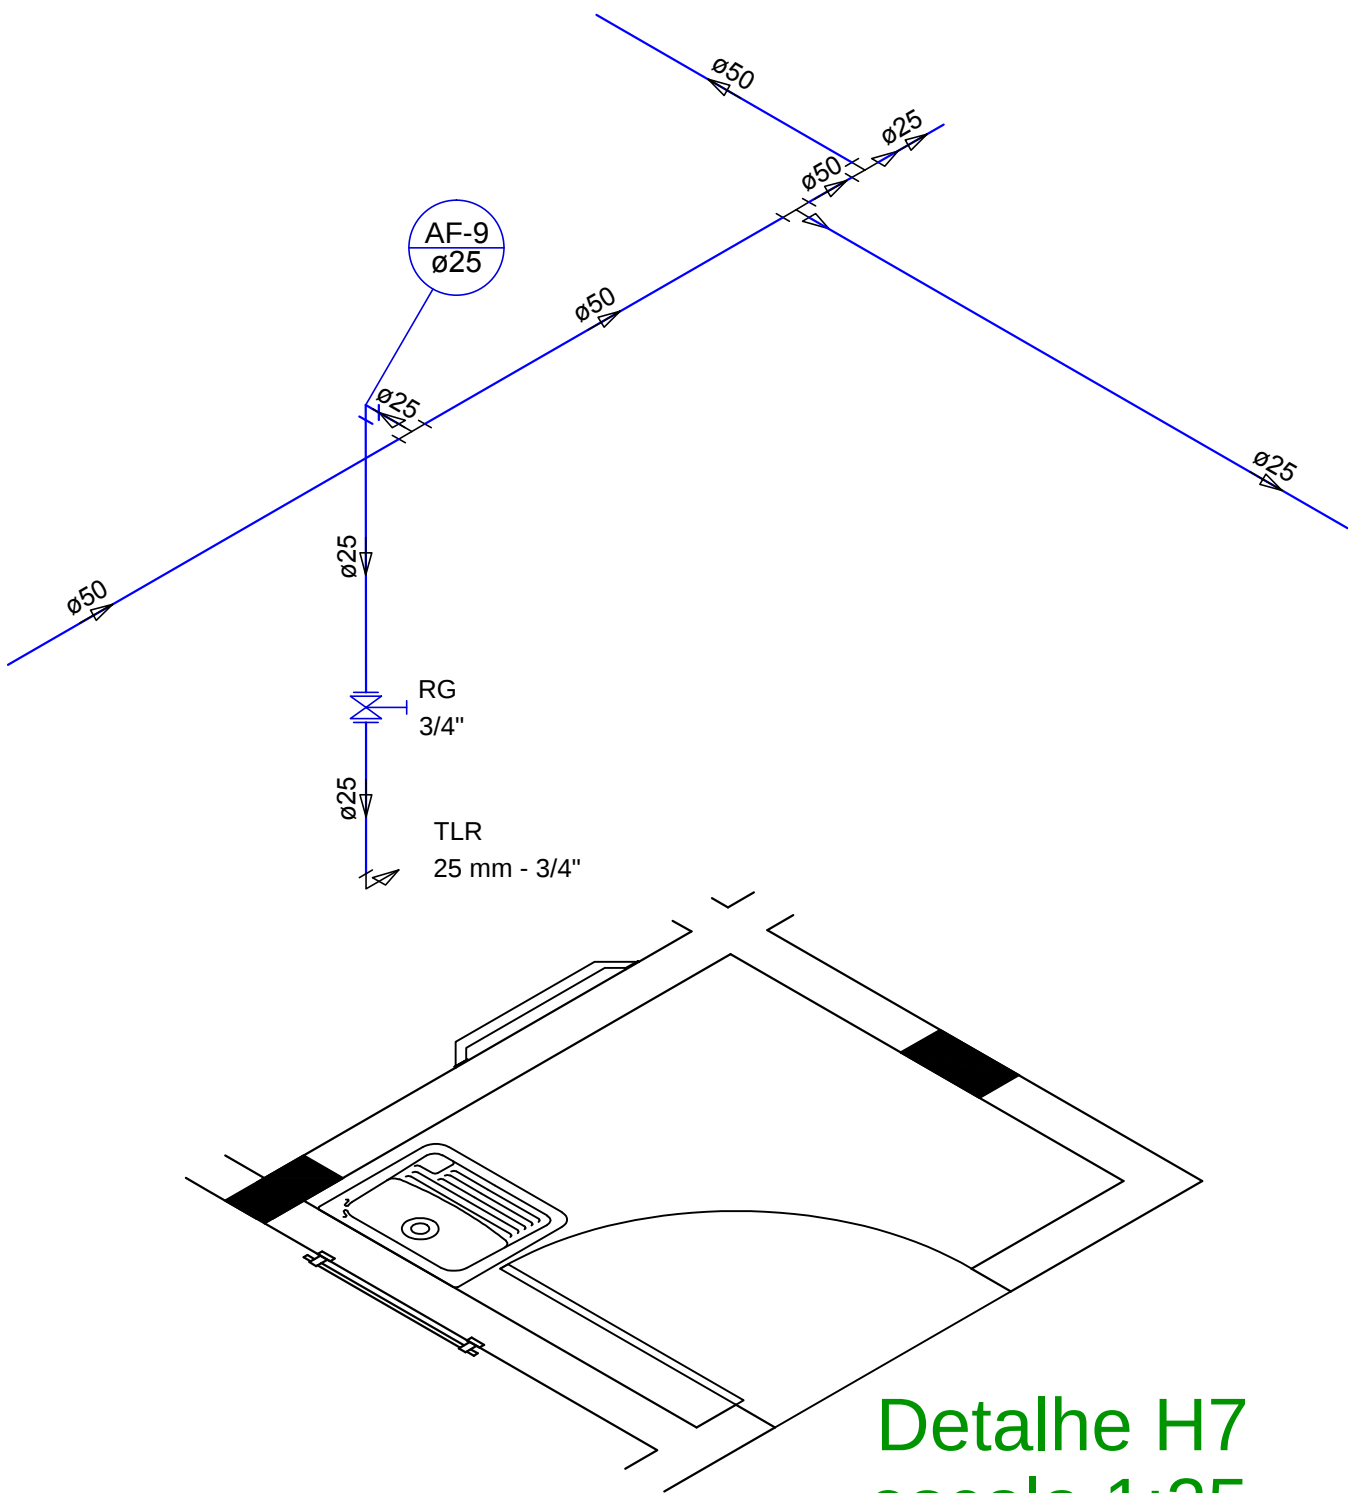


Detalhe H7
escala 1:25

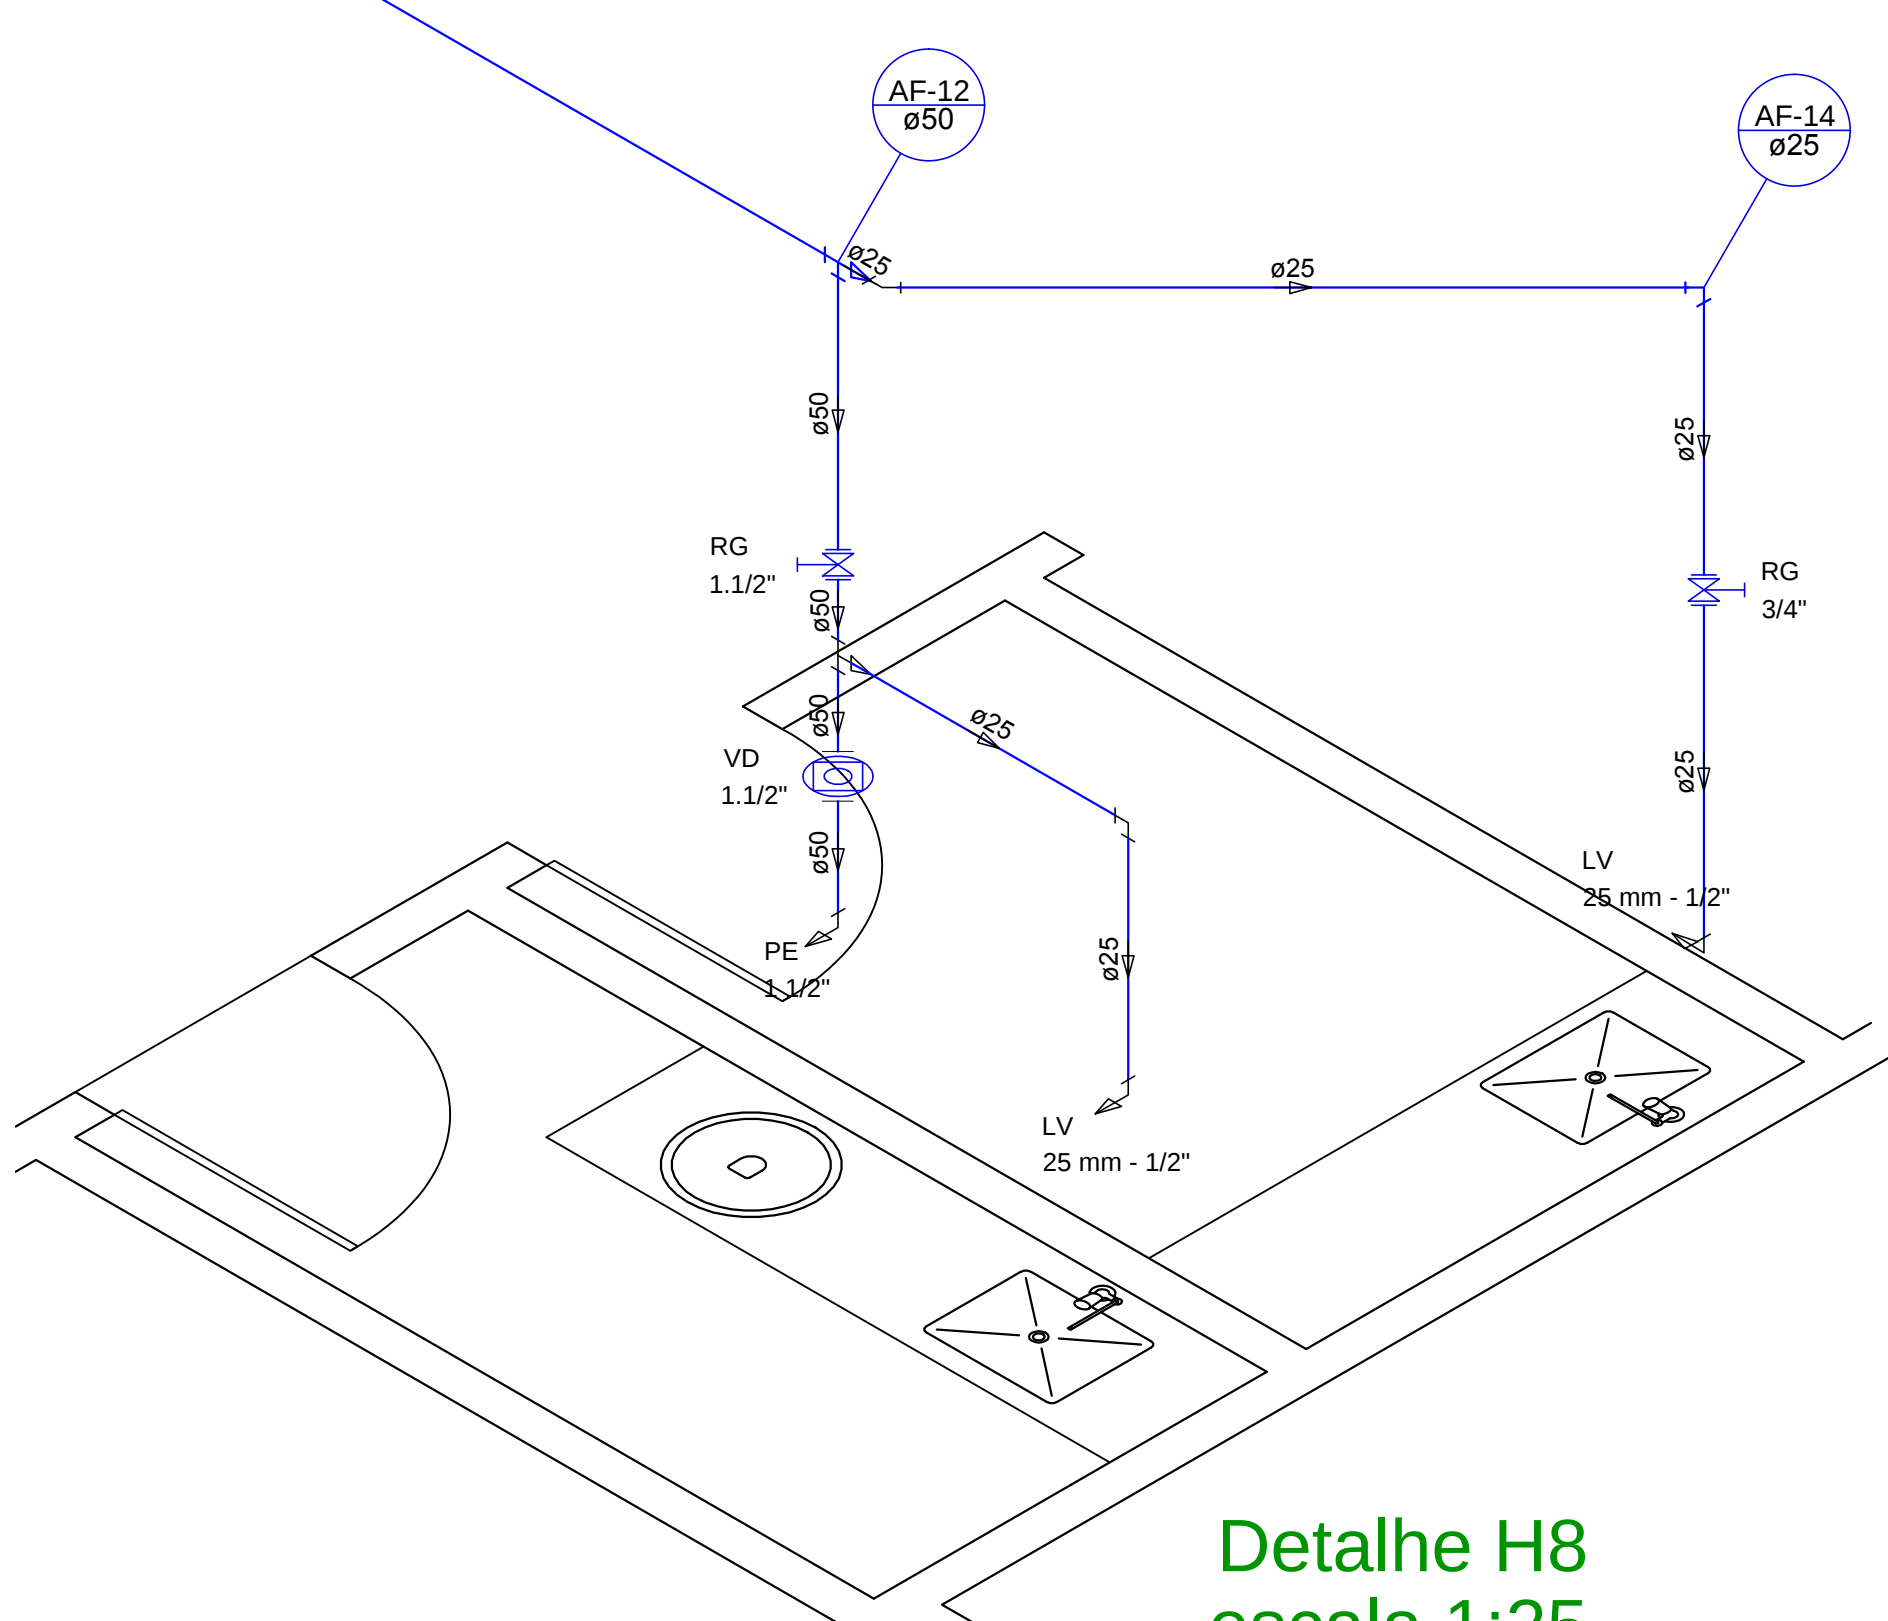

Detalhe H8
escala 1:25

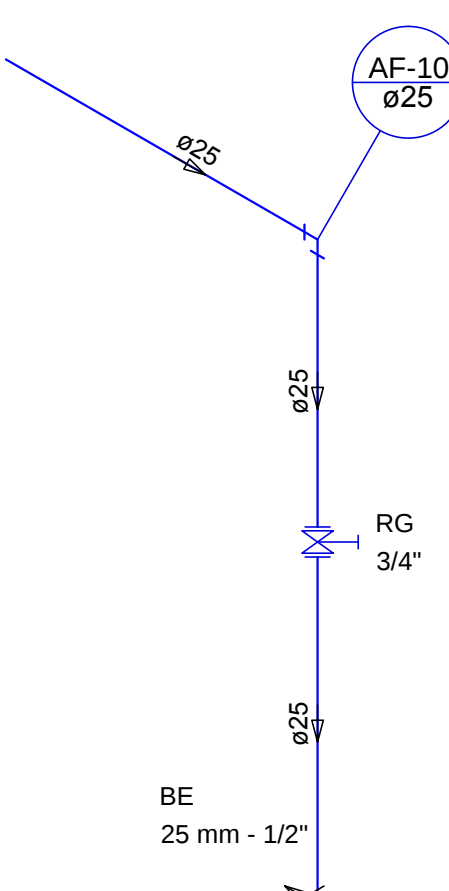

Detalhe H9
escala 1:25

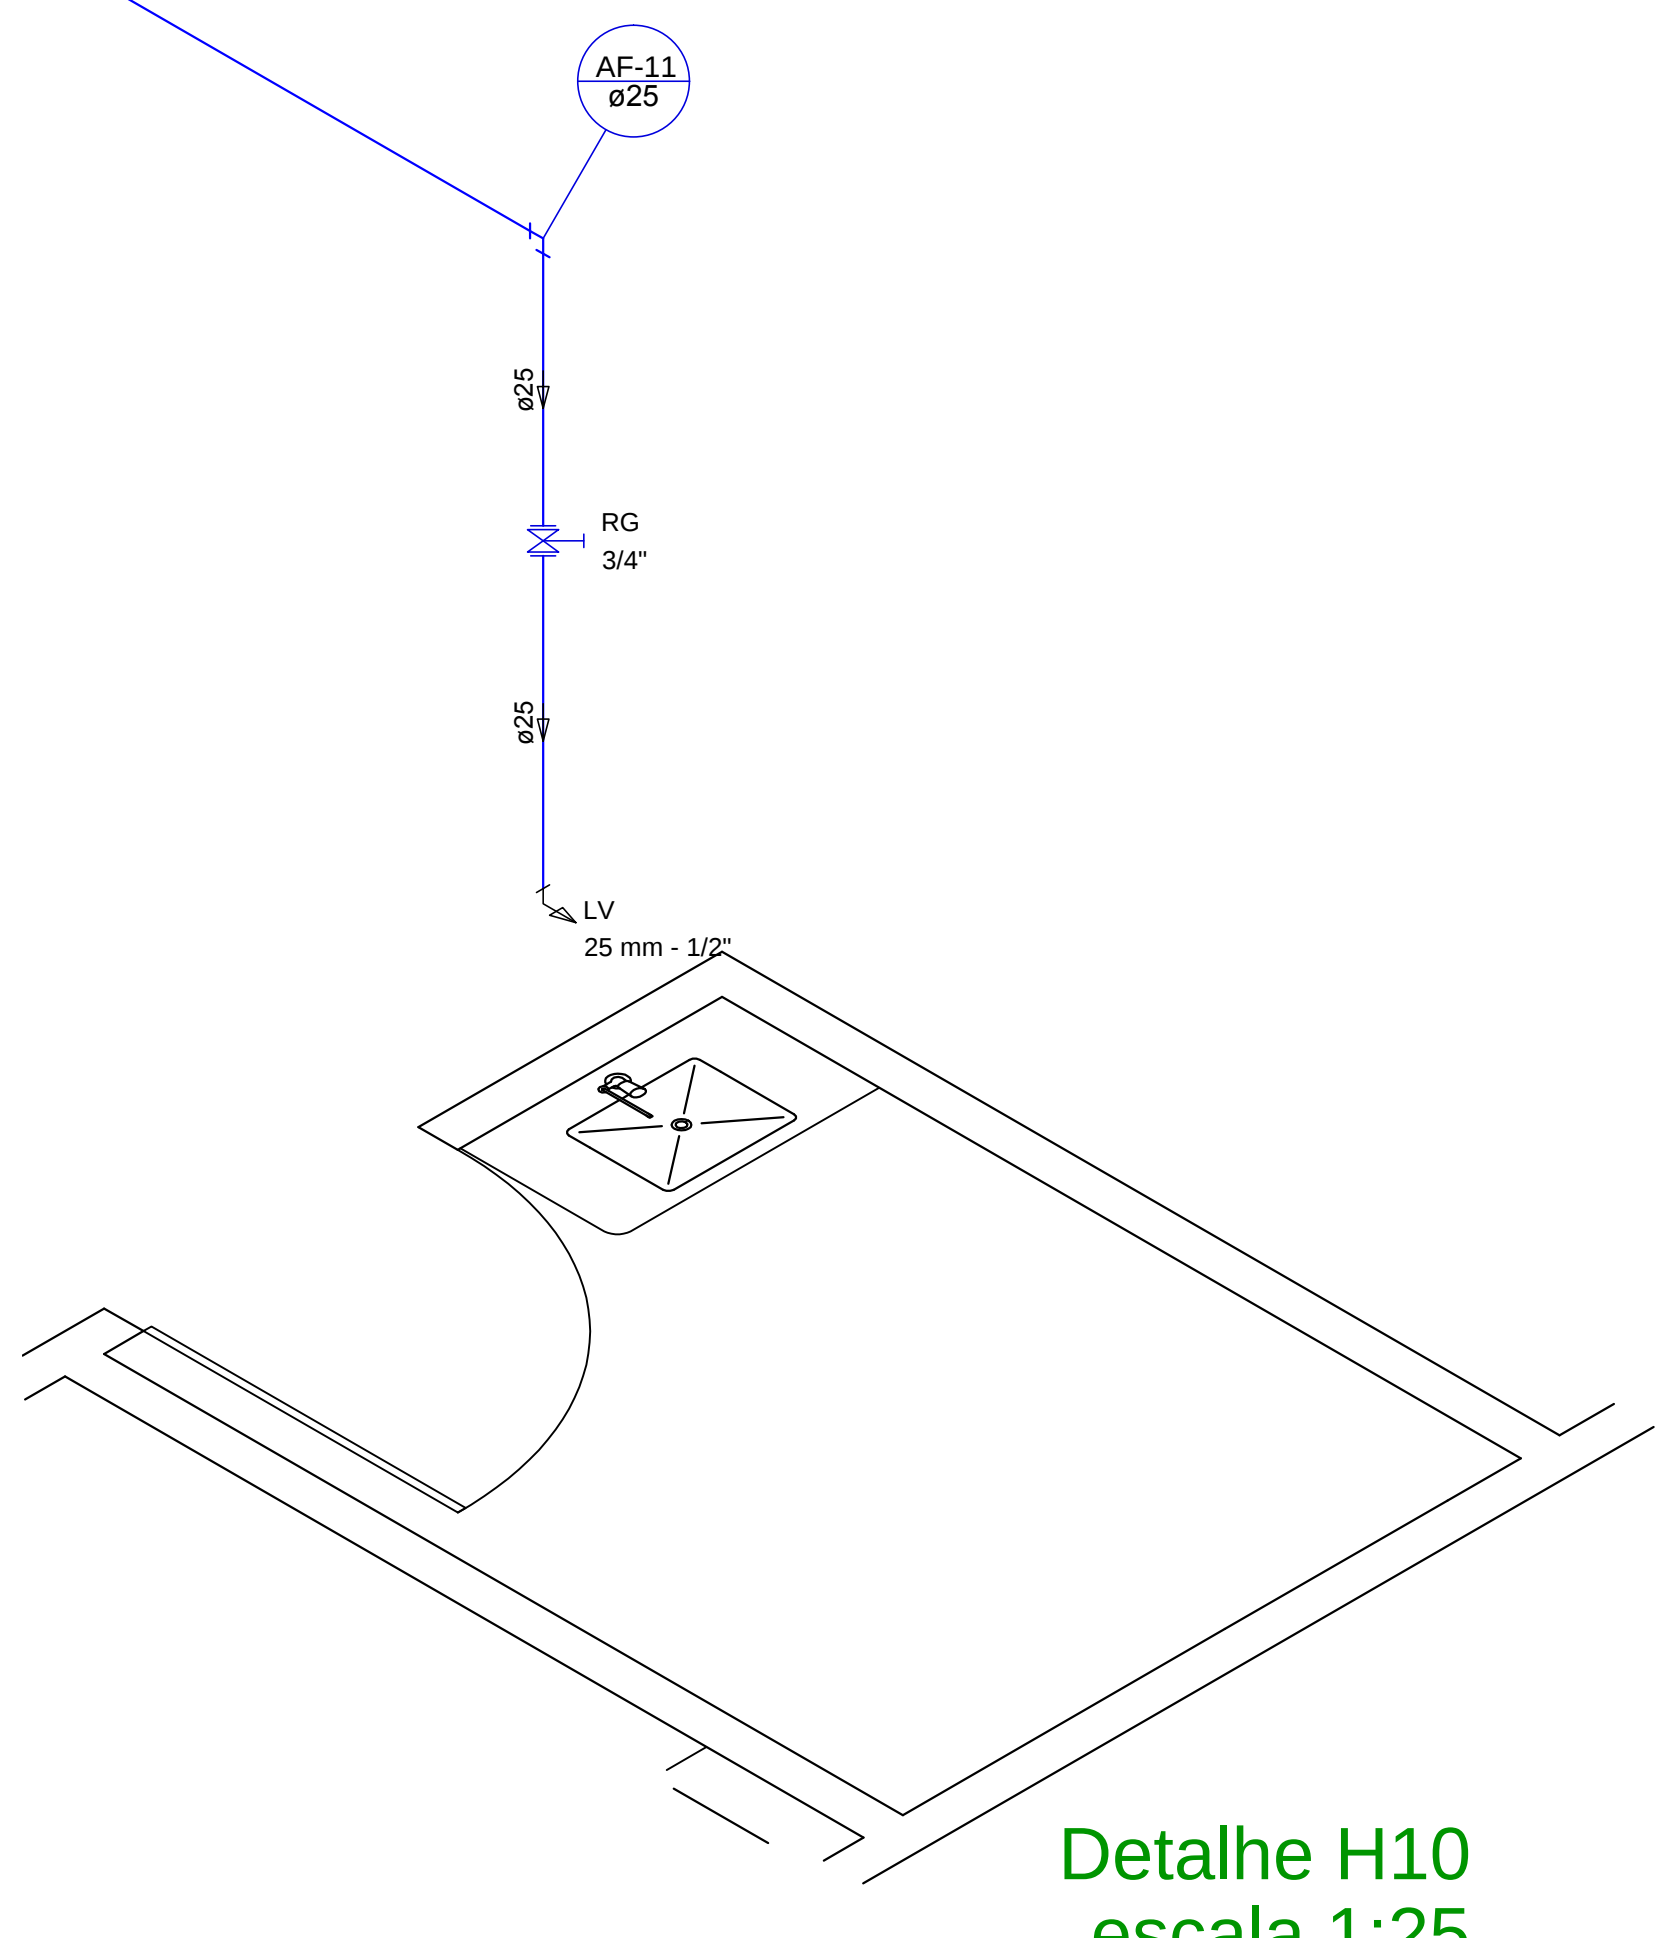

Detalhe H10
escala 1:25

Legenda
➤ Registro bruto gaveta ABNT c/PVC soldável - RG
➤ Registro de Pressão com PVC soldável - RP
➤ Válvula de descarga c/PVC soldável - VD

Legenda das indicações
BA Banheira com joelho de 90° - 25 mm - 1/2"
CH Chuveiro - 25mm x 1/2"
LV Lavatório com joelho de 90° - 25 mm - 1/2"
PE Pia de Expurgo - 1 1/2"
RG Registro bruto gaveta ABNT c/PVC soldável - 3/4"
RP Registro de Pressão com PVC soldável - 25 mm - 3/4"
TLR Tanque de lavar com joelho de 90° - 25 mm - 3/4"
VD Válvula de descarga c/PVC soldável - 1 1/2"
VS Vaso Sanitário com válvula de descarga - 1 1/2"

Legenda Detalhada
➤ Registro bruto gaveta ABNT c/PVC soldável - RG
Metals
Registro de gaveta bruto ABNT 3/4"
PVC rígido soldável
Adapt sold curto c/bolsa-rosca p registro 25 mm - 3/4"
➤ Registro de Pressão com PVC soldável - RP
Metals
Registro de pressão c/ canopla cromada 3/4"
PVC misto soldável
Luxa soldável c/ rosca 25 mm - 3/4"
PVC rígido soldável
Adapt sold curto c/bolsa-rosca p registro 25 mm - 3/4"
➤ Válvula de descarga baixa pressão - VD-1 1/2"
Metals
Válvula de descarga baixa pressão 1 1/2"
➤ Válvula de descarga c/PVC soldável - VD
Metals
Válvula de descarga baixa pressão 1 1/2"
PVC Acessórios
Bolsa de ligação p/ vaso sanitário 1 1/2"
Tubo de descarga VDE: 38 mm
Tubo de ligação latão cromado c/ canopla p/ vaso Sa. 38 mm
PVC rígido soldável
Adapt sold curto c/bolsa-rosca p registro 50 mm - 1 1/2"
➤ Válvula de descarga c/PVC soldável p/ Pia de despejo - VD
Metals
Válvula de descarga baixa pressão 1 1/2"
PVC Acessórios
Tubo de descarga VDE: 38 mm
Tubo de ligação latão cromado c/ canopla p/ vaso Sa. 38 mm
PVC rígido soldável
Adapt sold curto c/bolsa-rosca p registro 50 mm - 1 1/2"

Lista de Materiais
Aparelho
Batedouro 25mmx 1/2"
Chuveiro 25mm x 1/2"
Lavatório Louça Branca 25mm - 1/2"
Pia de despejo p/ Expurgo 40mm - 1 1/2"
Torneira de Tanque de Lavar 25mmx 3/4"
Torneira de lavatório 25 mm - 1/2"
Vaso Sanitário p/ Válvula de Descarga de 1 1/2"
40mm - 1 1/2"
Metals
Registro de gaveta bruto ABNT 1 1/2"
3/4"
Registro de pressão c/ canopla cromada 3/4"
Válvula de descarga baixa pressão 1 1/2"
PVC Acessórios
Bolsa de ligação p/ vaso sanitário 1 1/2"
Engate flexível plástico 1/2" - 30cm
Tubo de descarga VDE: 38 mm
Tubo de ligação latão cromado c/ canopla p/ vaso Sa. 38 mm
PVC misto soldável
Luxa soldável c/ rosca 25 mm - 3/4"
PVC rígido soldável
Adapt sold curto c/bolsa-rosca p registro 25 mm - 3/4"
Adapt sold curto c/bolsa-rosca p registro 25 mm - 3/4"
Bolsa de ligação p/ vaso sanitário 1 1/2"
Engate flexível plástico 1/2" - 30cm
Tubo de descarga VDE: 38 mm
Tubo de ligação latão cromado c/ canopla p/ vaso Sa. 38 mm
PVC misto soldável
Luxa soldável c/ rosca 25 mm - 3/4"
PVC rígido soldável
Adapt sold curto c/bolsa-rosca p registro 25 mm - 3/4"
Adapt sold curto c/bolsa-rosca p registro 25 mm - 3/4"
Joelho 45 soldável 50 mm
Joelho de redução 90 soldável 32 mm - 25 mm
Tubos 110 mm 2.00 m
25 mm 65.47 m
32 mm 1.16 m
50 mm 23.24 m
60 mm 9.85 m
Tê 90 soldável 25 mm
50 mm 3
60 mm 3
Tê de redução 90 soldável 50 mm - 25 mm
50 mm - 32 mm 1
60 mm - 25 mm 4
PVC soldável azul c/ bucha latão
Joelho 90° soldável com bucha de latão 25 mm - 3/4"
Joelho de redução 90° soldável com bucha de latão 25 mm - 1/2"
Tê red 90 sold c/ bucha latão B central 25 mm - 1/2"

APROVAÇÃO	APROVAÇÃO
Governo do Estado do Tocantins Secretaria de Estado da Saúde Diretoria de Arquitetura e Engenharia dos Estabelecimentos de Saúde	
OBJETO: REFORMA E AMPLIAÇÃO DA AMBIÊNCIA OBSTÉTRICA DO HOSPITAL REGIONAL DE PARAÍSO DO TOCANTINS	
ENDEREÇO: RUA 3, QUA 02, LITS 01 AO 19, SETOR AEROPORTO - PARAÍSO DO TOCANTINS - TO	
PROJETO: PROJETO HIDRÁULICO	CONTÉUDO: Detalhes Isométricos, Lista de materiais e Legenda
AUTORIA DO PROJETO: TAMIRES SILVA RODRIGUES ANALISTA DE PROJETOS DE OBRAS CIVIS E ARQUITETÔNICAS RUA 3, QUA 02, LITS 01 AO 19, SETOR AEROPORTO - PARAÍSO DO TOCANTINS - TO	DIRETORIA: ROSEMERIE DUARTE TEODORO DIRETORIA DE ARQUITETURA E ENGENHARIA DOS ESTABELECIMENTOS DE SAÚDE C/PO BOX 10000-000
REPRESENTAÇÃO:	
ÁREA EXISTENTE: VER ARQUITETURA	ÁREA A AMPLIAR: VER ARQUITETURA
ÁREA A REFORMAR: VER ARQUITETURA	ÁREA TOTAL: 02/02
TERMINO: VER ARQUITETURA	
NOME DO PROJETO: HID-HPR-AMBIENCIA-PSO-PE-04	
DATA: Março/2019	
DESENHISTA: A0	