




Detalhe S1
escala 1:25

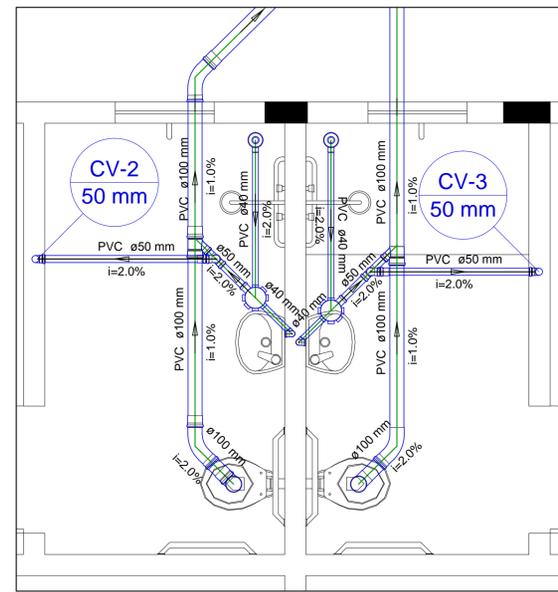


Detalhe S2
escala 1:25

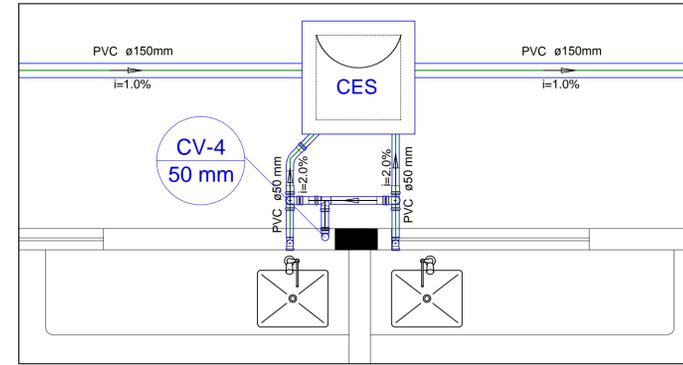


Detalhe S3
escala 1:25

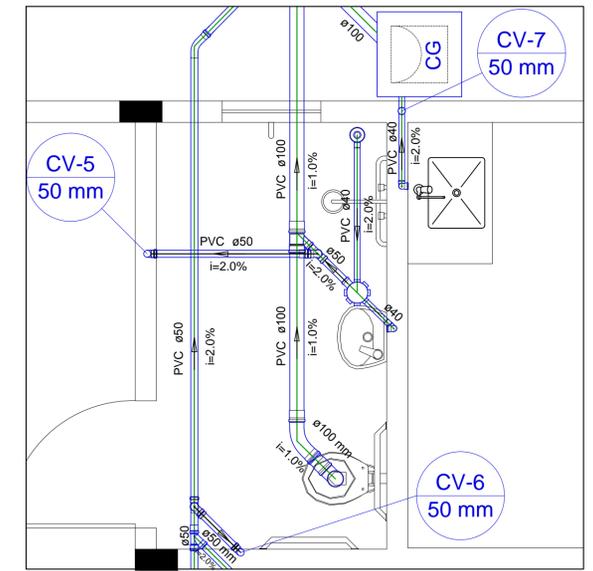


Detalhe S4
escala 1:25

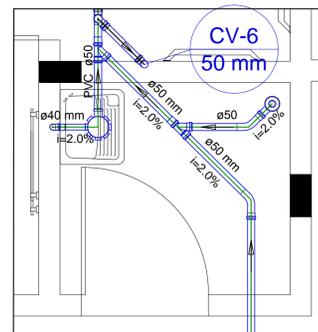


Detalhe S5
escala 1:25

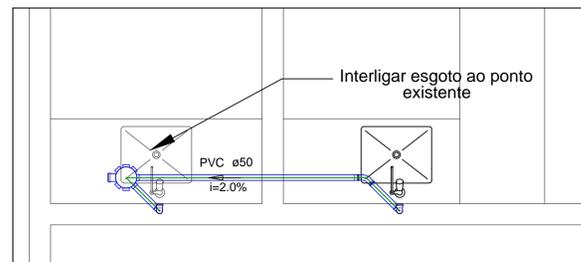


Detalhe S6
escala 1:25

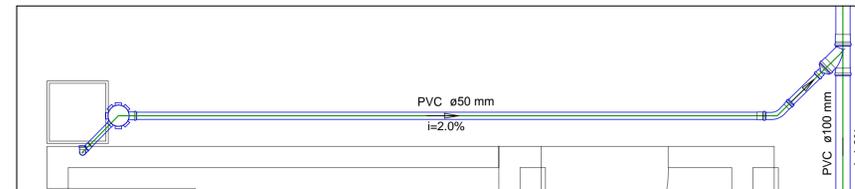

Detalhe S7
escala 1:25

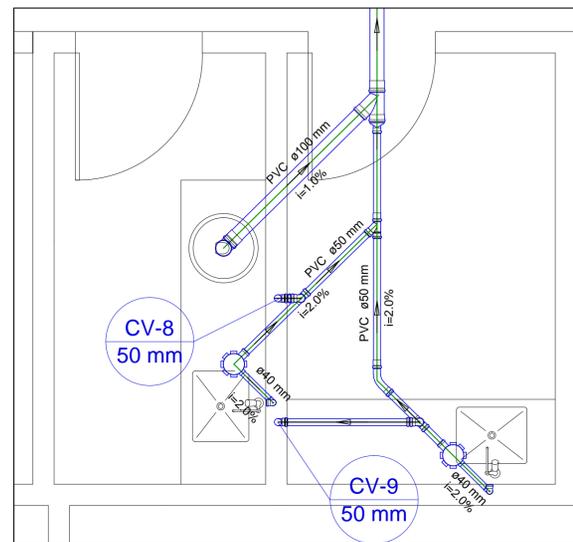

Detalhe S8
escala 1:25

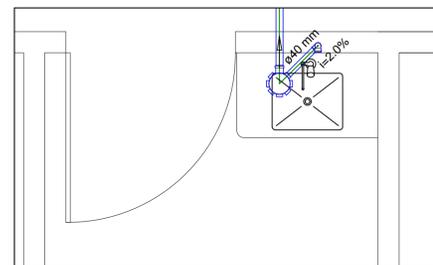

Detalhe S9
escala 1:25

Legenda

- Banheira de Uso Geral tipo 3
- Caixa Sifonada
- Caixas de Gordura
- Caixas Inspeção Esgoto Sifonada
- Cap
- Chuveiro Residencial
- Curva 45 Longa para Esgoto Sanitário
- Junção simples
- Junção simples c/ redução
- Lavatório Residencial com sifão
- Ralo sifonado cilíndrico normal
- Ramais de Ventilação

Legenda Detalhada

| | |
|---------------------------------------|--------|
| Banheira de Uso Geral tipo 3 | |
| PVC Esgoto | |
| Adaptador pr sifão | 1 pc |
| Alcance 1.10" | |
| Bucha de Redução pr esgoto secundário | 1 pc |
| Alcance 32mm | |
| Joelho 90 | 1 pc |
| 40 mm | |
| Tubo rígido c/ ponta lisa | 0.16 m |
| 40 mm | |
| 18 90 | 1 pc |
| 40 mm | |
| PVC Esgoto | |
| Linha de redeção existente | |
| 32 mm - 25 mm | 1 pc |
| Tubo | |
| 32 mm | 0.60 m |
| Caixa Sifonada | |
| PVC Acessórios | |
| Caixa sifonada | 1 pc |
| 150x150mm | |
| Caixas de Gordura | |
| Caixa de Passagem | |
| Caixa de guarda | 1 pc |
| 150x150mm | |
| Cap | |
| PVC Esgoto | |
| Cap | 1 pc |
| 50 mm | |
| Chuveiro Residencial | |
| PVC Acessórios | |
| Ralo sifonado cil. mg. alcance 40 | 1 pc |
| 150 mm - 40 mm | |
| Curva 90° curta | 1 pc |
| 40 mm | |
| Curva 45 Longa para Esgoto Sanitário | |
| PVC Esgoto | |
| Curva 45 longa | 1 pc |
| 150 mm | |
| Junção simples | |
| PVC Esgoto | |
| Junção simples | 1 pc |
| 150 mm - 50 mm | |
| Junção simples c/ redução | |
| PVC Esgoto | |
| Junção simples | 1 pc |
| 150 mm - 50 mm | |
| Lavatório Residencial com sifão | |
| PVC Acessórios | |
| Sifão reversível pr pia e lavatório | 1 pc |
| 1" - 1.10" | |
| Válvula pr lavatório e tanque | 1 pc |
| 1.10" | |
| PVC Esgoto | |
| Curva 90° curta | 1 pc |
| 40 mm | |
| Joelho 90 canal pr esgoto secundário | 1 pc |
| 40 mm - 1.10" | |
| Tubo rígido c/ ponta lisa | 0.60 m |
| 40 mm | |
| Ramo de ventilação | |
| PVC Esgoto | |
| Terminado de ventilação | 1 pc |
| 50 mm | |
| Ramo de ventilação | |
| PVC Esgoto | |
| Curva 90° curta | 1 pc |
| 150 mm | |

APROVAÇÃO:

Governo do Estado do Tocantins
Secretaria de Estado da Saúde
Diretoria de Arquitetura e Engenharia dos Estabelecimentos de Saúde

REFORMA E AMPLIAÇÃO DA AMBIÊNCIA OBSTÉTRICA DO HOSPITAL REGIONAL DE PARAÍSO DO TOCANTINS

ENDEREÇO: RUA 3, QDA 02, LTS 01 AO 19, SETOR AEROPORTO - PARAÍSO DO TOCANTINS - TO

PROJETO: PROJETO SANITÁRIO

CONTEÚDO: Detalhes e Legendas

AUTORIA DO PROJETO: TAMIREZ SILVA RODRIGUES

DIRETORIA: ROSEMEIRE DUARTE TEODORO

SECRETARIA:

| ÁREA EXISTENTE: | ÁREA A AMPLIAR: | ÁREA A REFORMAR: | ÁREA TOTAL: |
|-----------------|-----------------|------------------|-----------------|
| VER ARQUITETURA | VER ARQUITETURA | VER ARQUITETURA | VER ARQUITETURA |

TERMINO: 02/02

TERRENO: VER ARQUITETURA

NOME DO ARQUIVO: SAN-HRP-AMBIENCIA-PSO-PE-03

DATA: Novembro/2018

DESENHISTA: A1