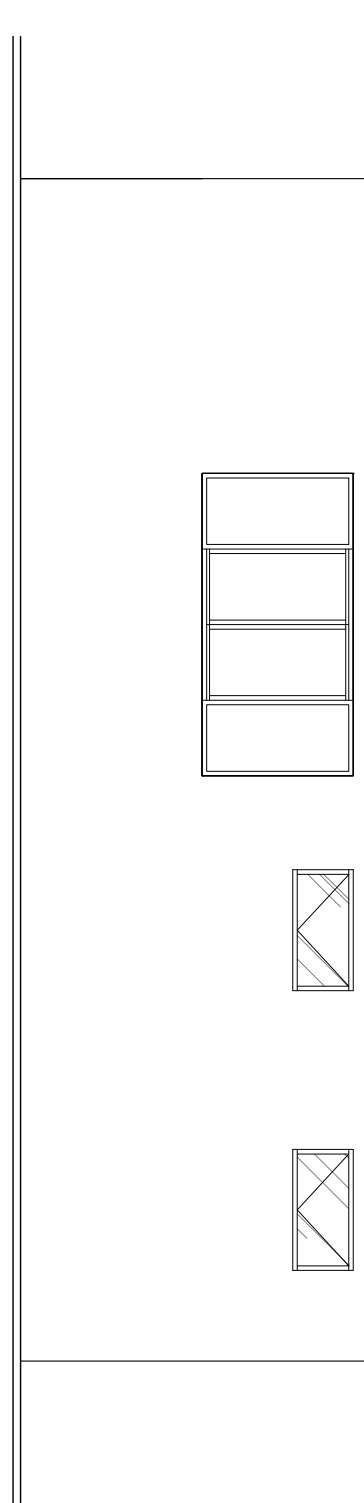
 
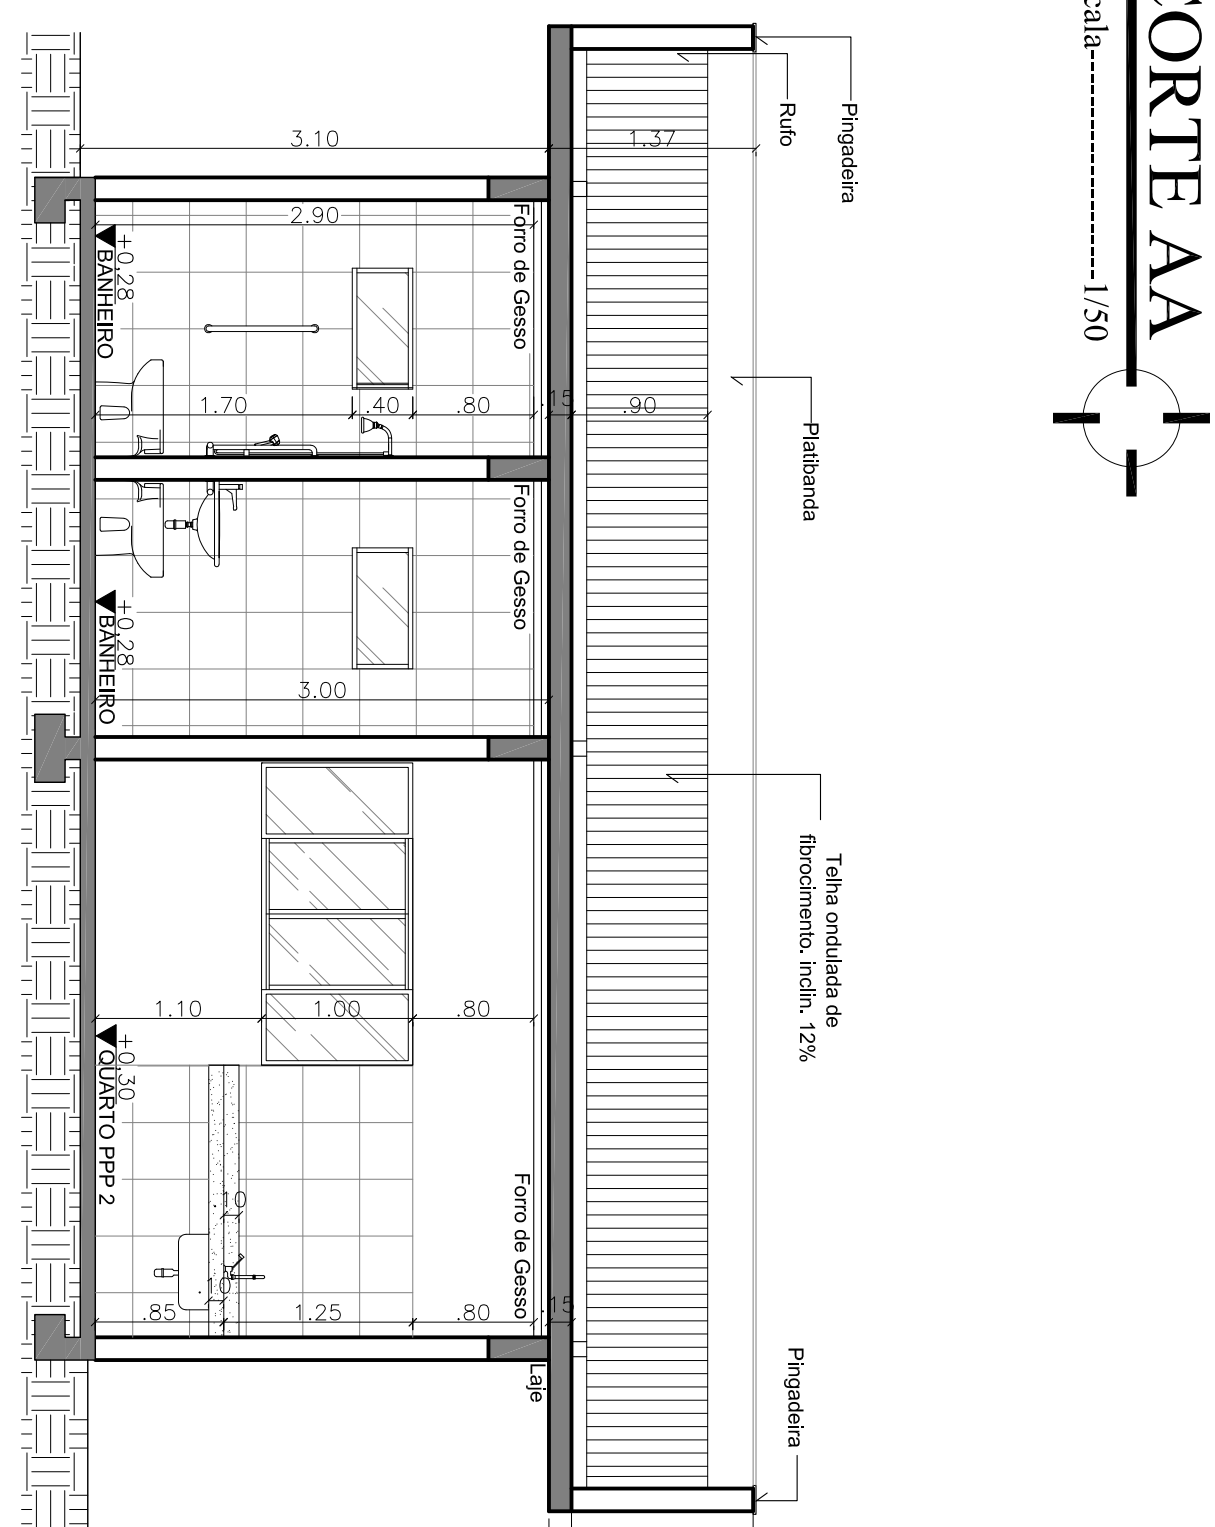
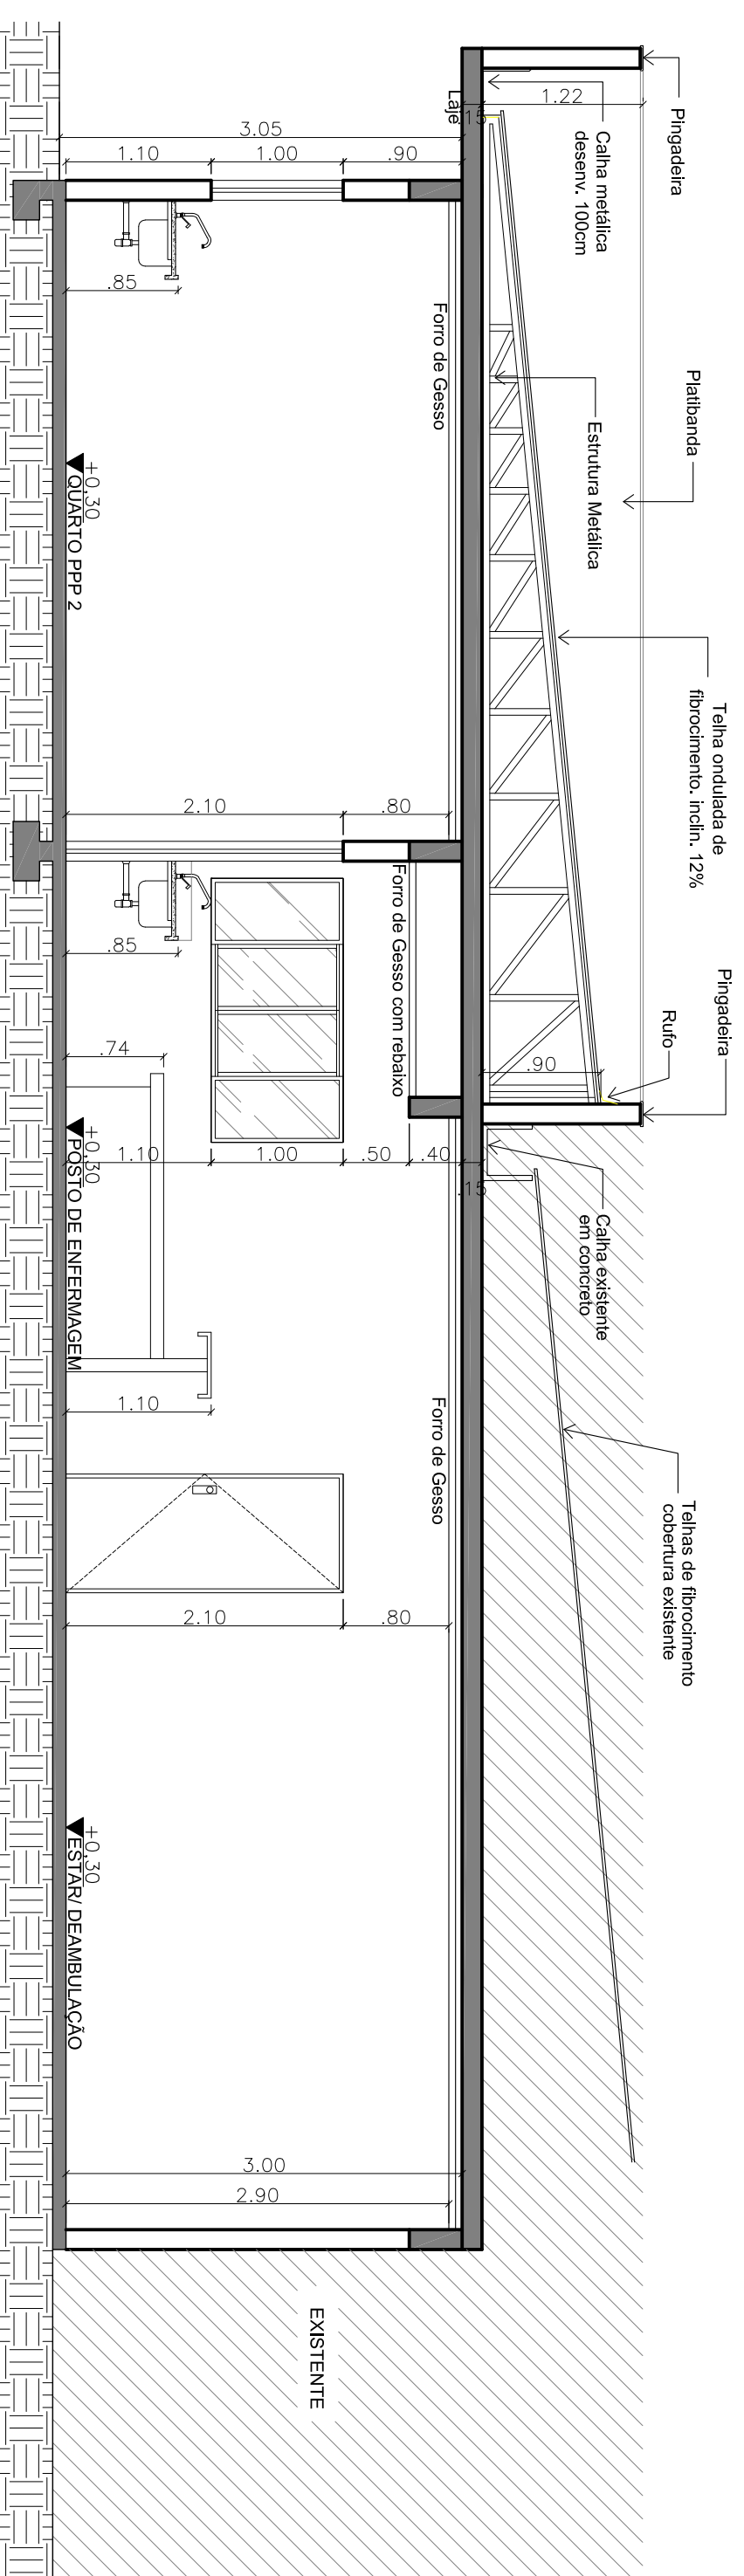
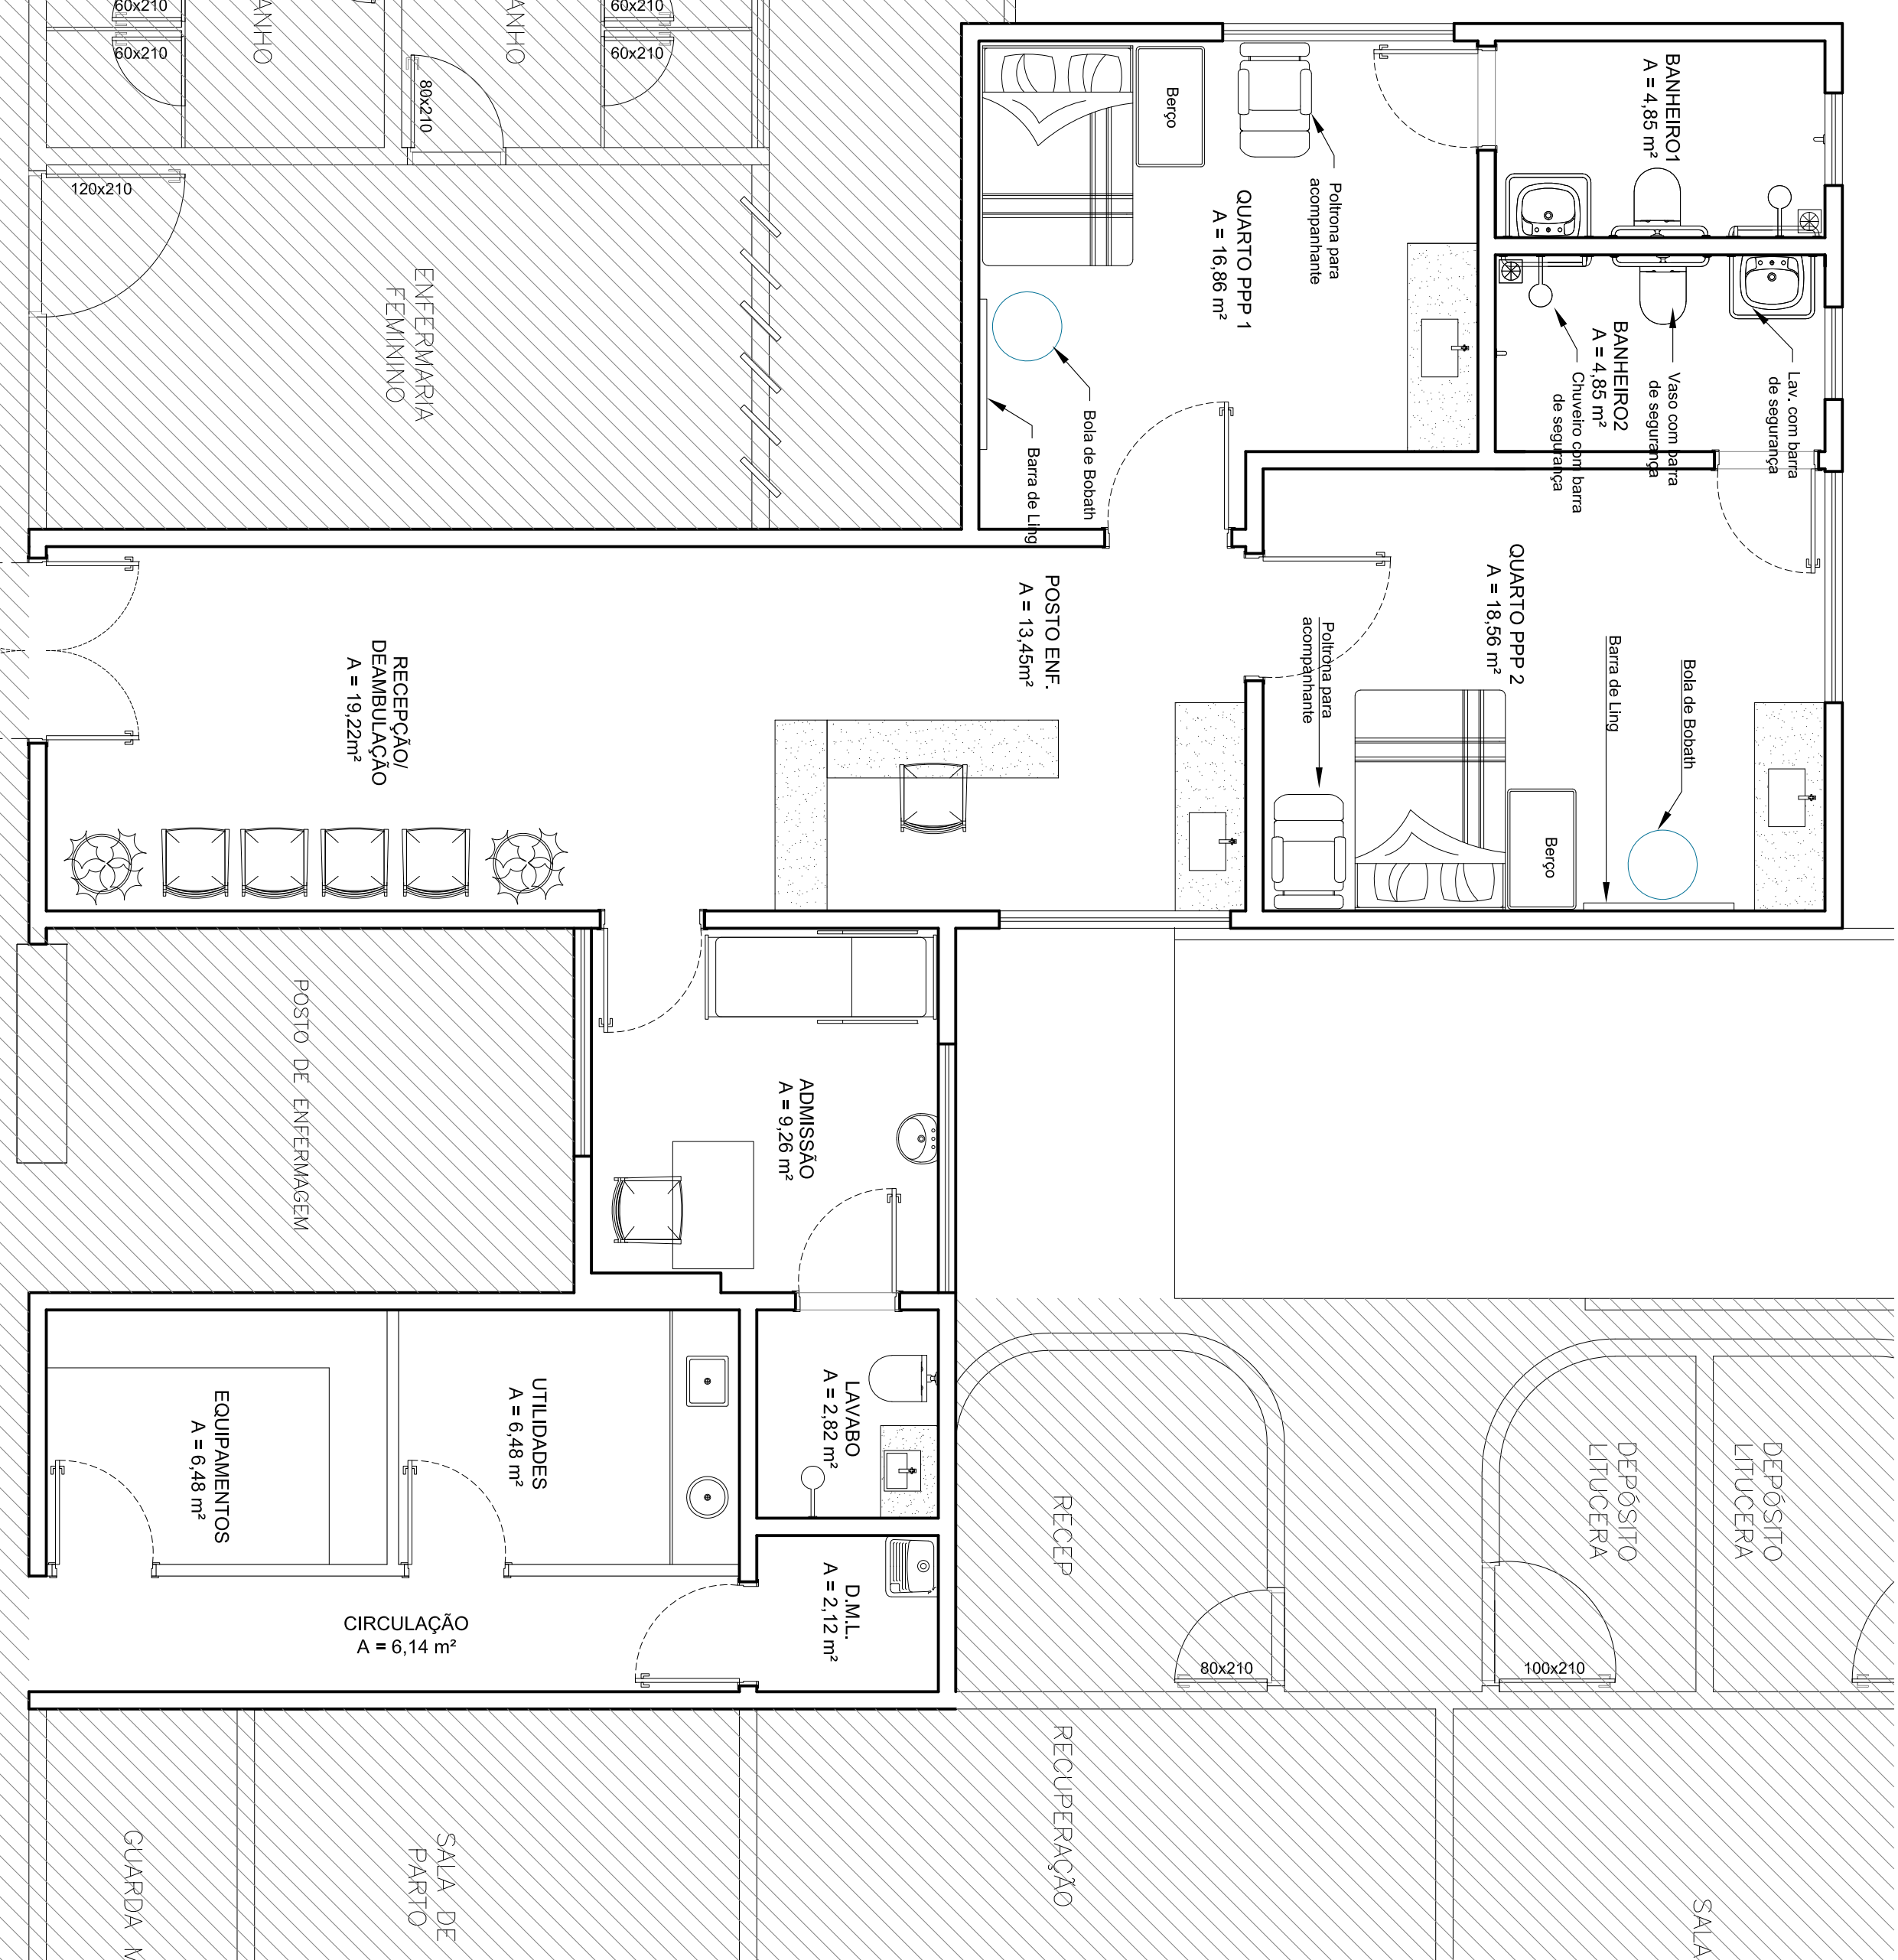
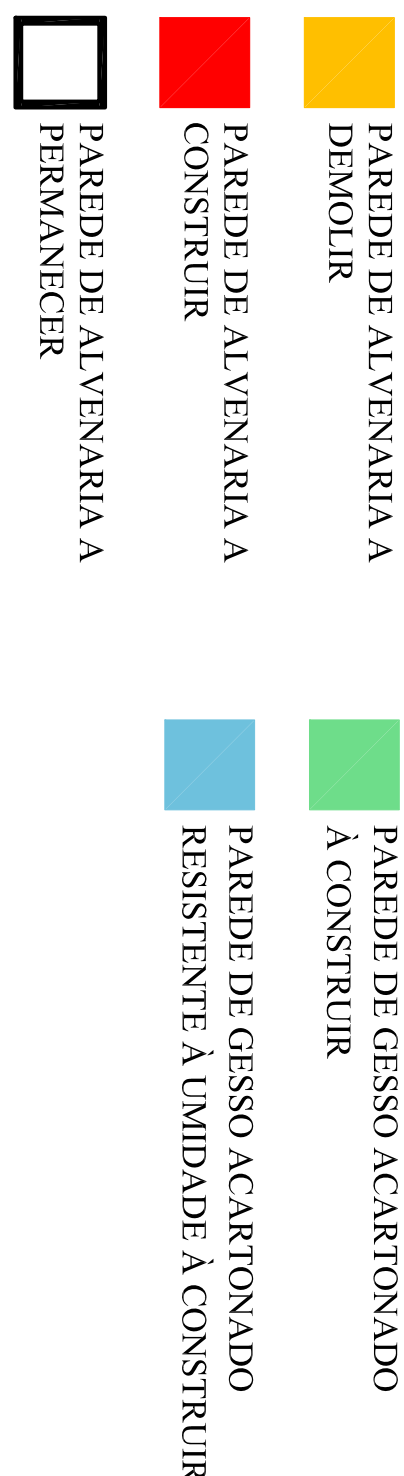
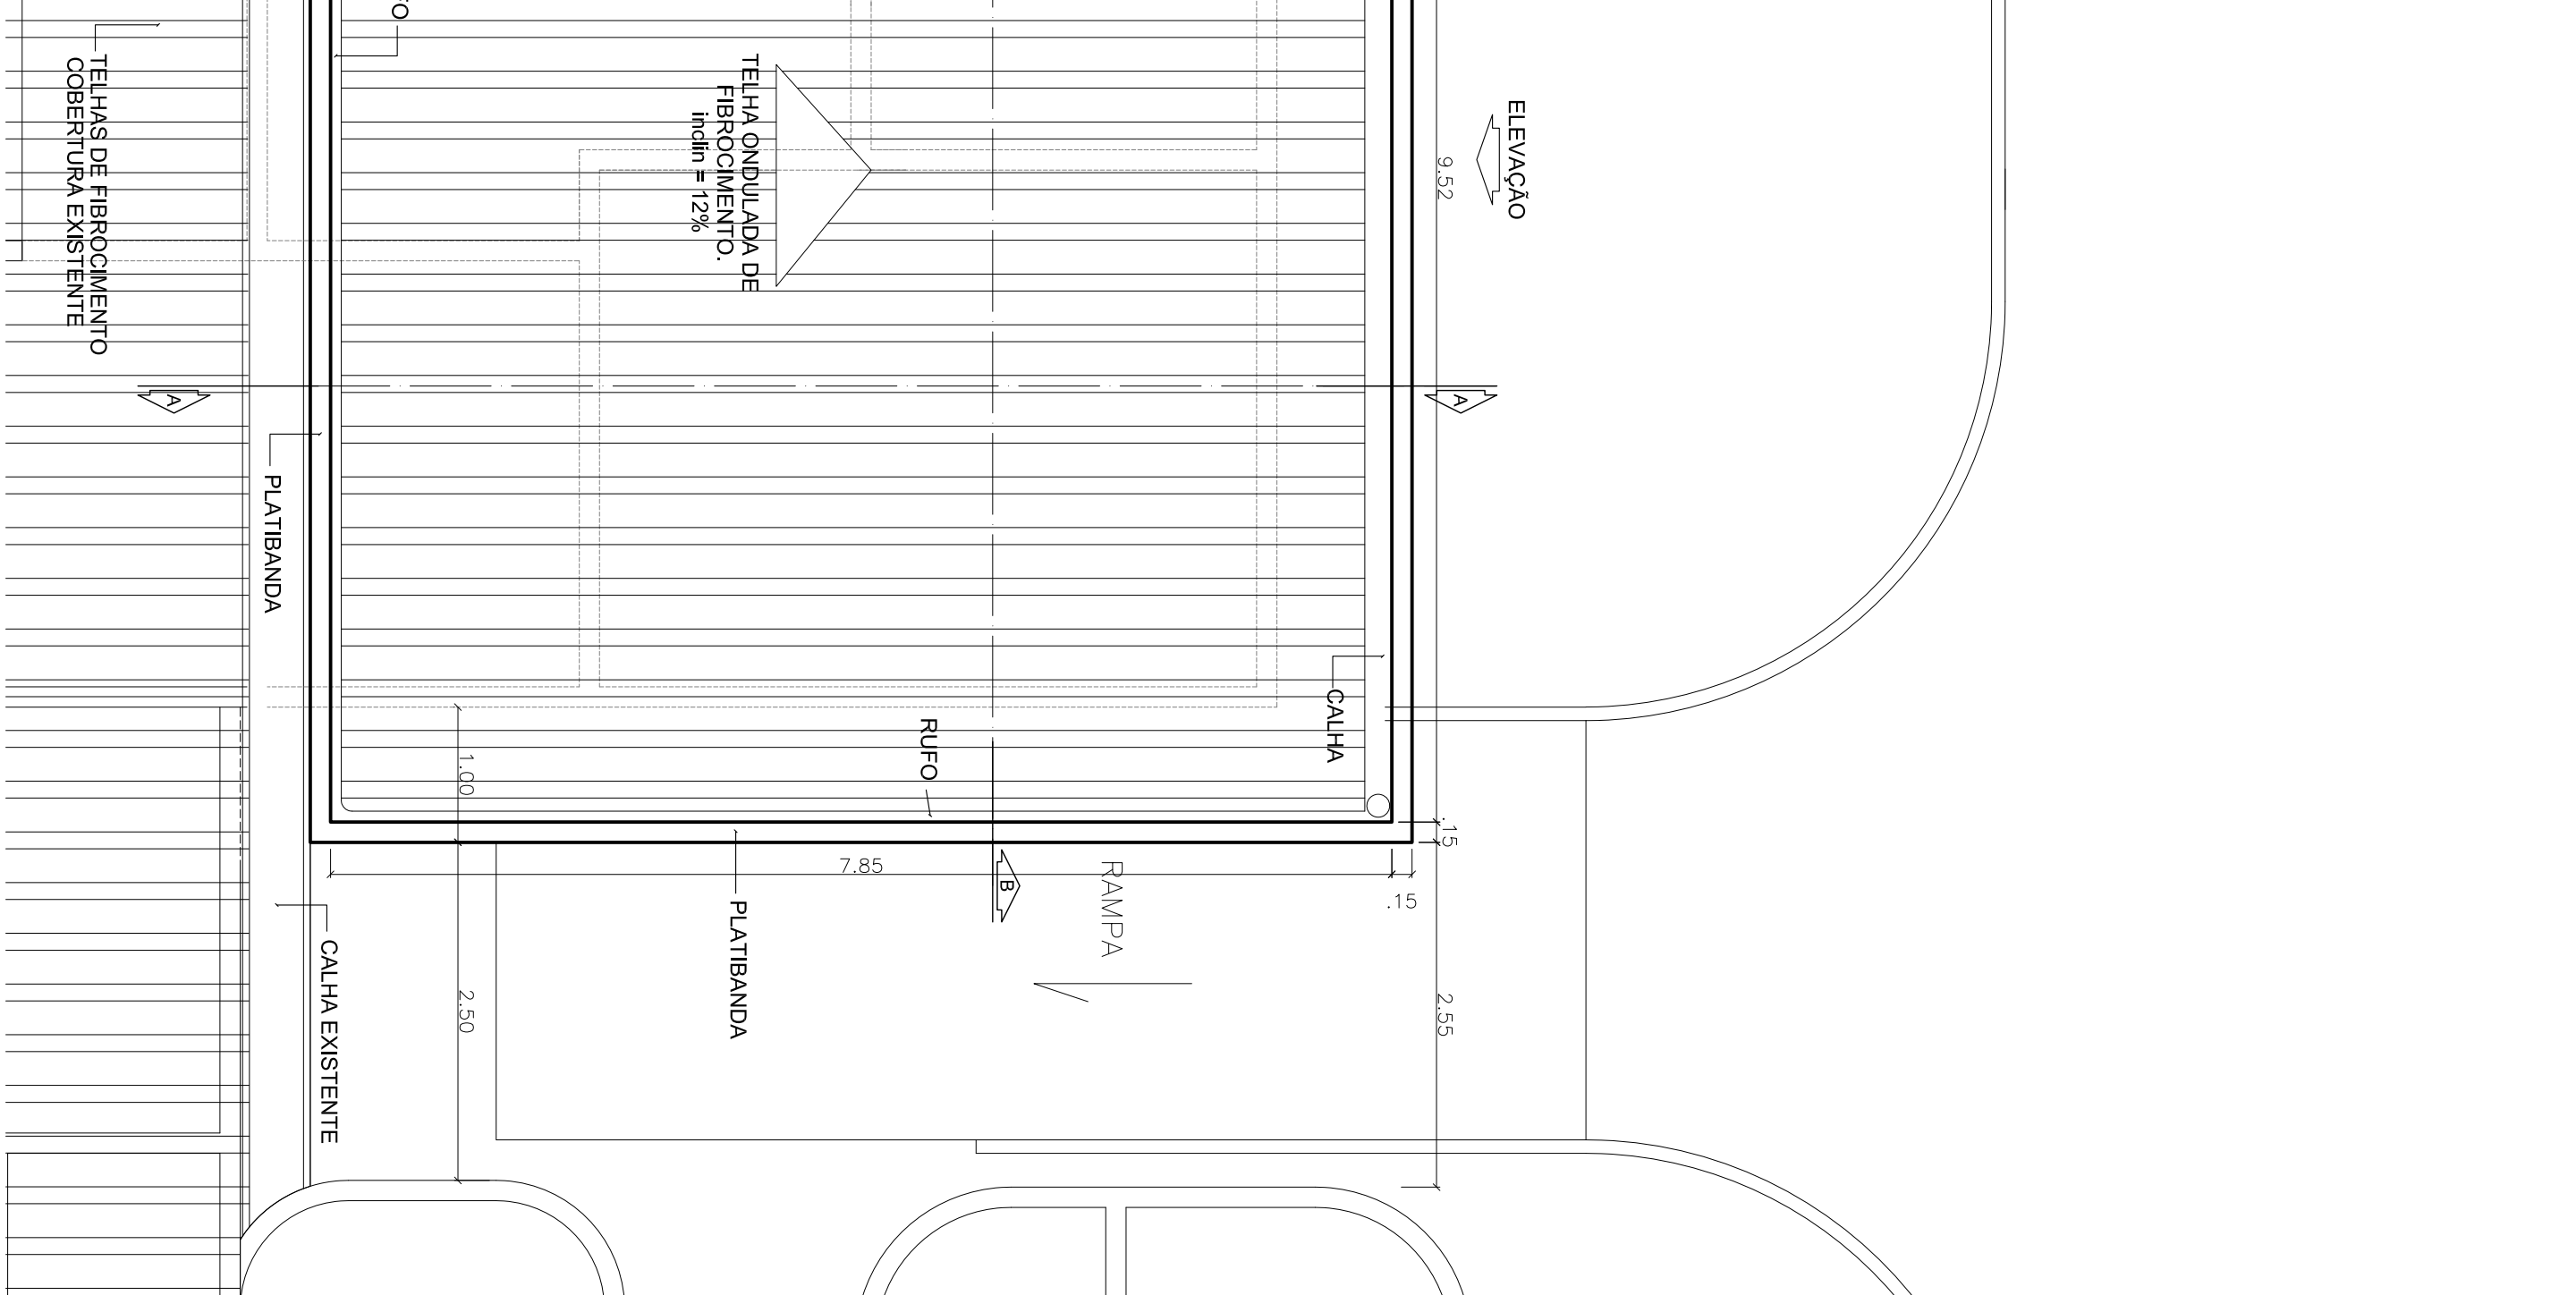
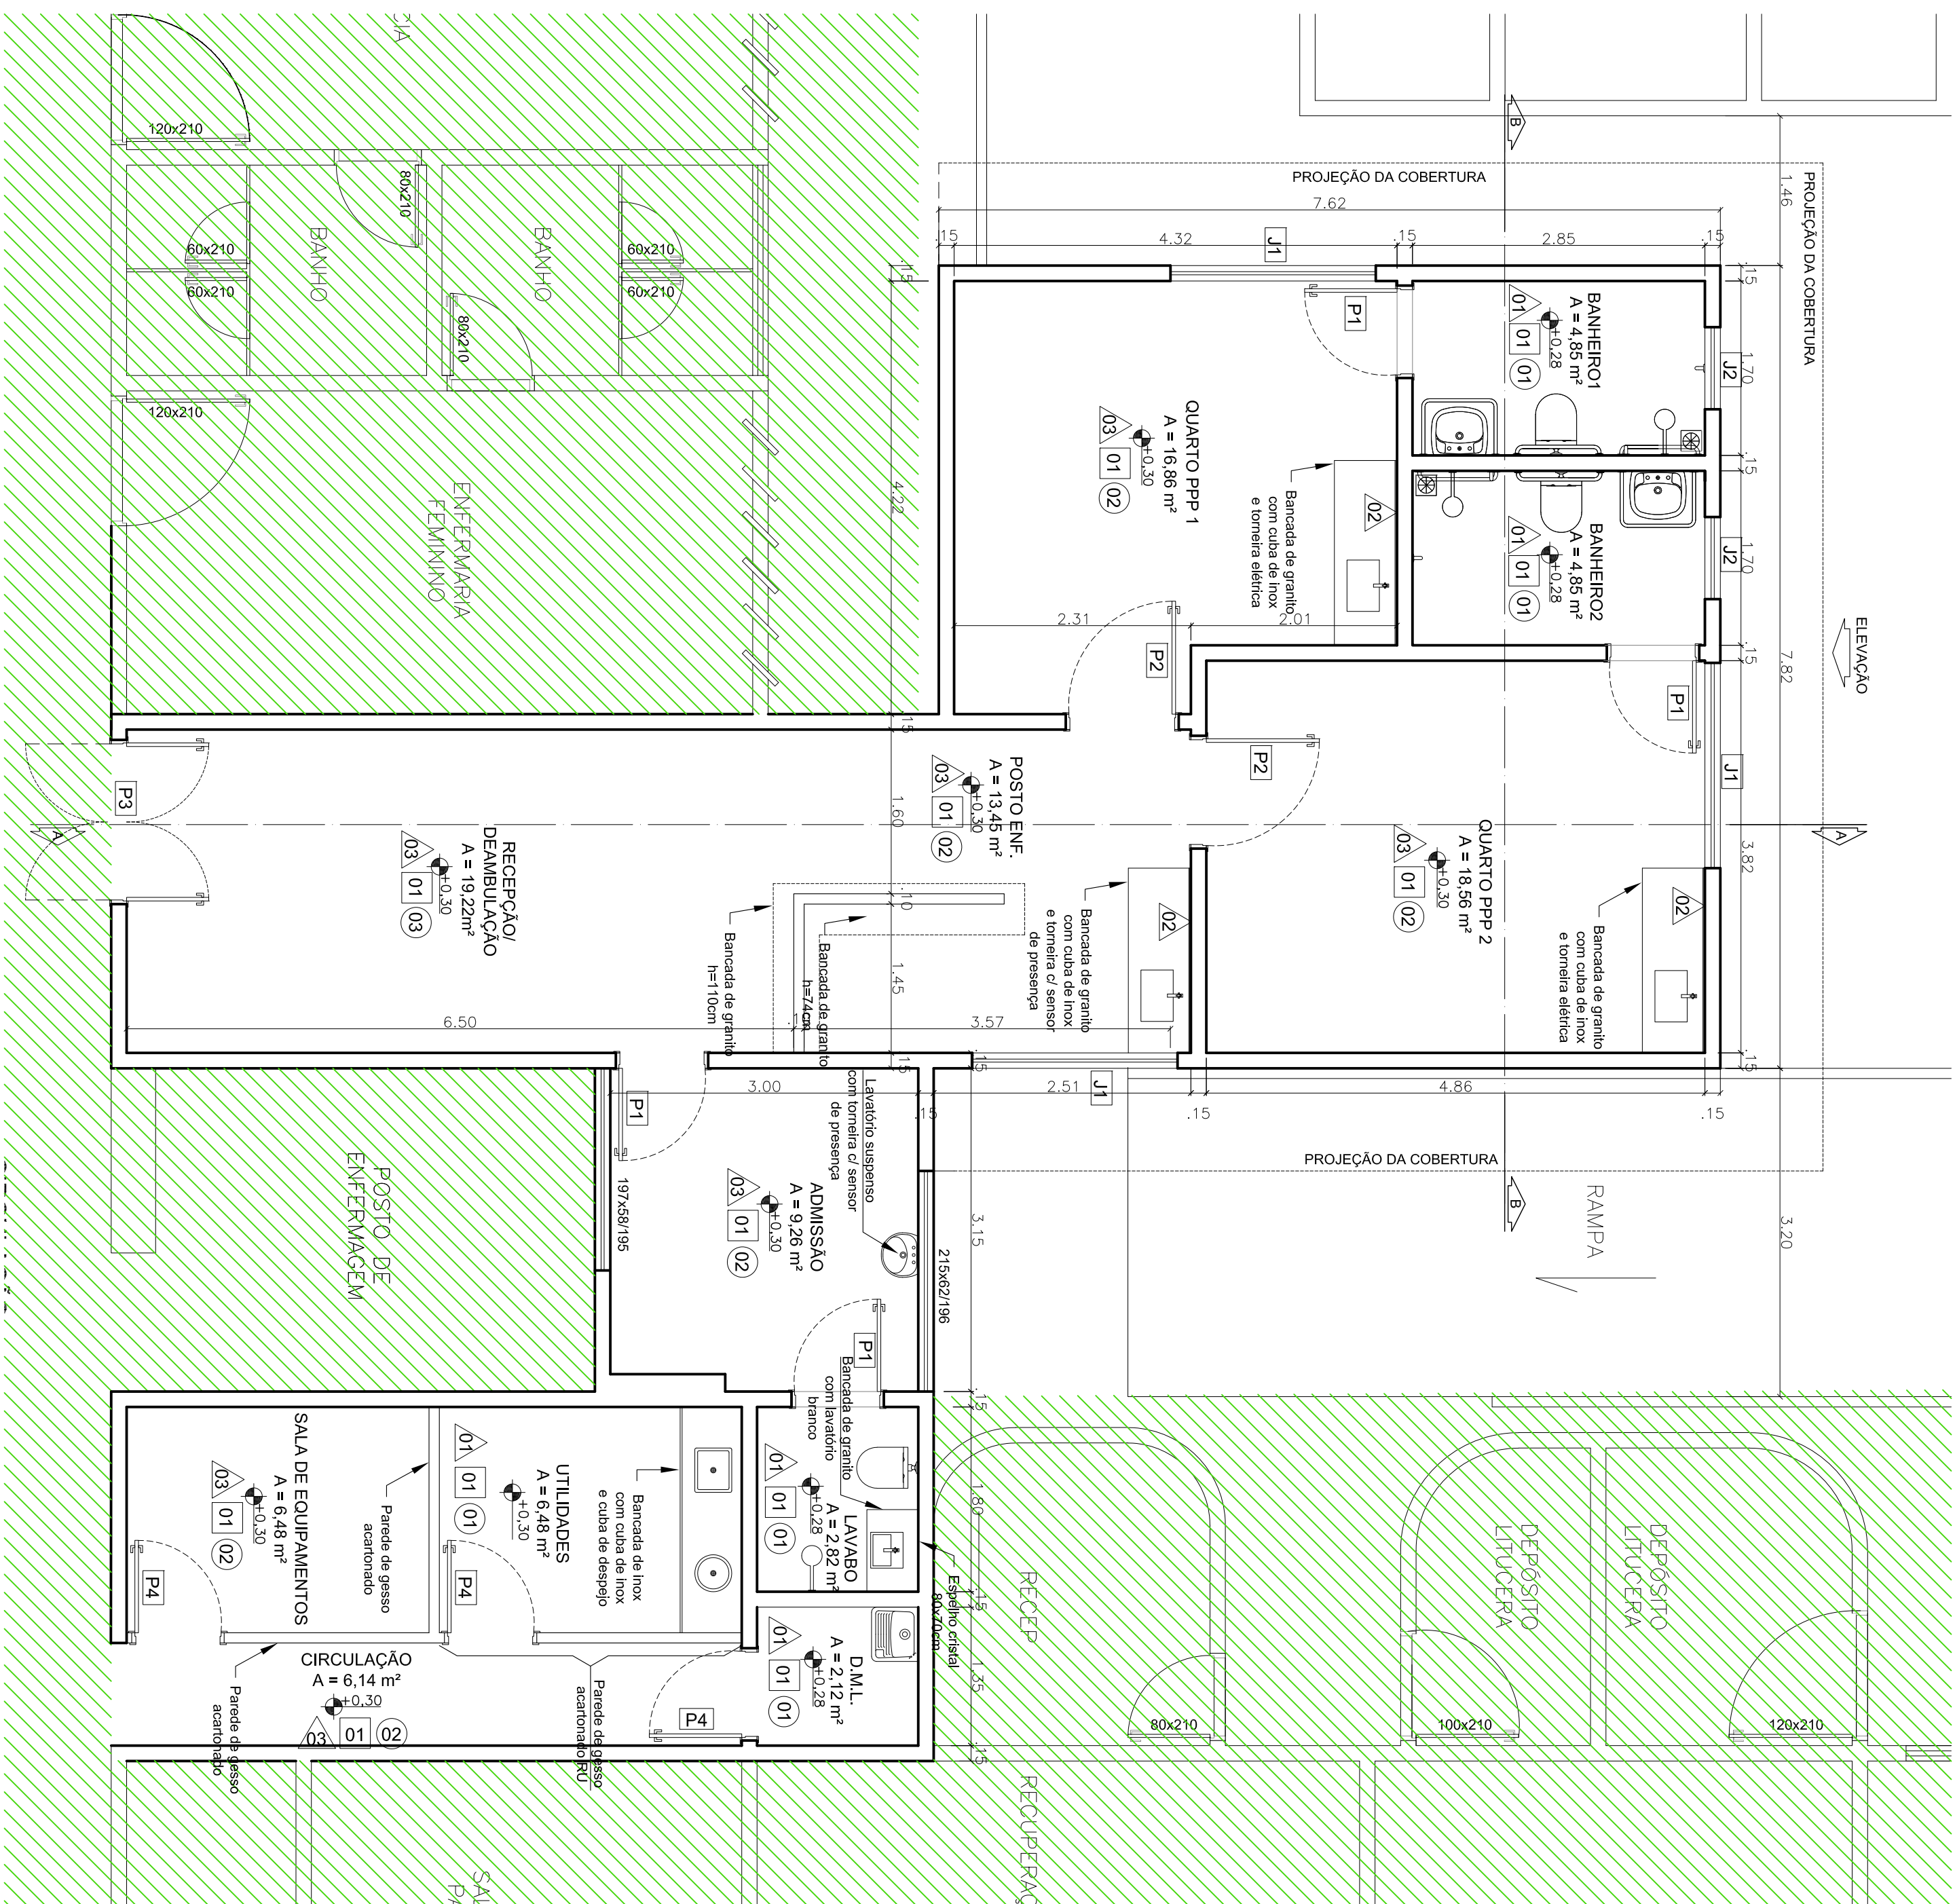
[illegible]

PROJETO	AMPLIAÇÃO DA ABILIDADE DOS SERVIÇOS DE PARTO DO HOSPITAL REGIONAL DE DIAMANTINA RUA 10, LOTE 11, QUADRA 34, SETOR NOVA CIDADE, DIAMANTINA - TO
ARQUITETÔNICO	CONDIÇÕES: PLANTA: BAIXA CONSTRUTIVA, PLANTA BAIXA COF, PLANTA DE COBERTURA, PLANTA DE LAYOUT, CORTE AA, CORTE BB e ELEVÇÃO AA.

Governo do Estado do Tocantins
Secretaria de Estado da Saúde
Diretoria de Arquitetura e Engenharia
dos Estabelecimentos de Saúde