
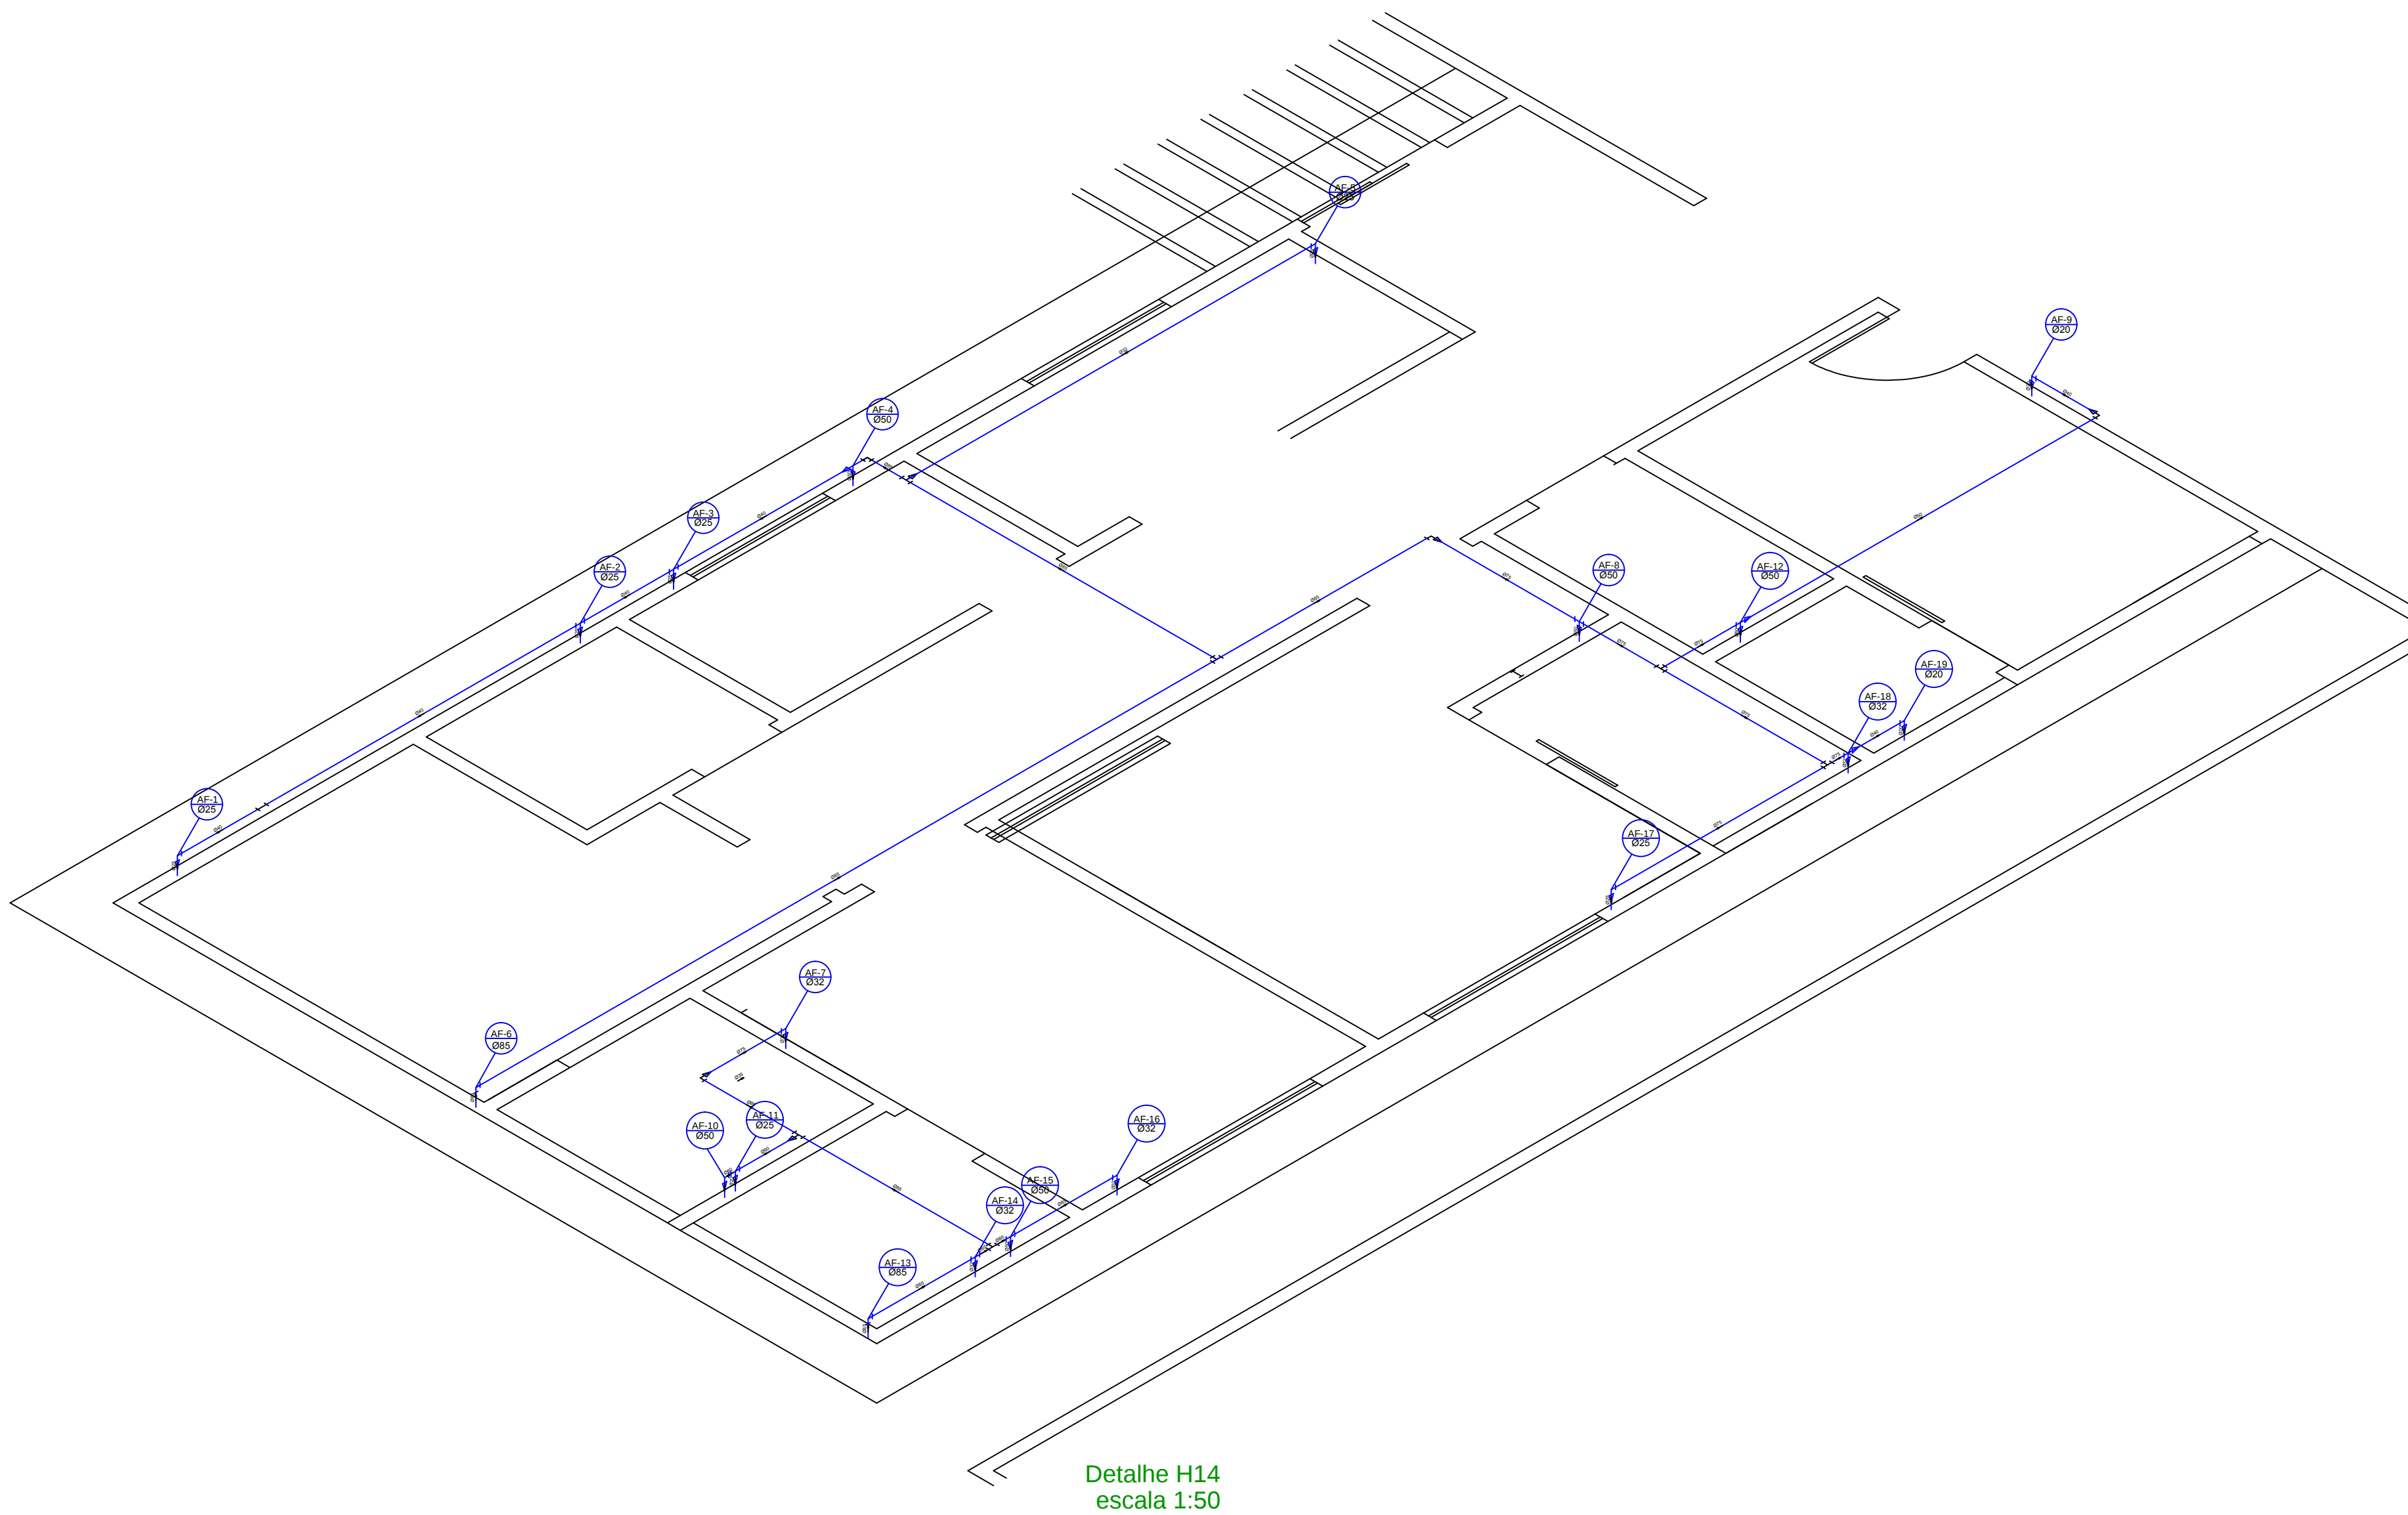
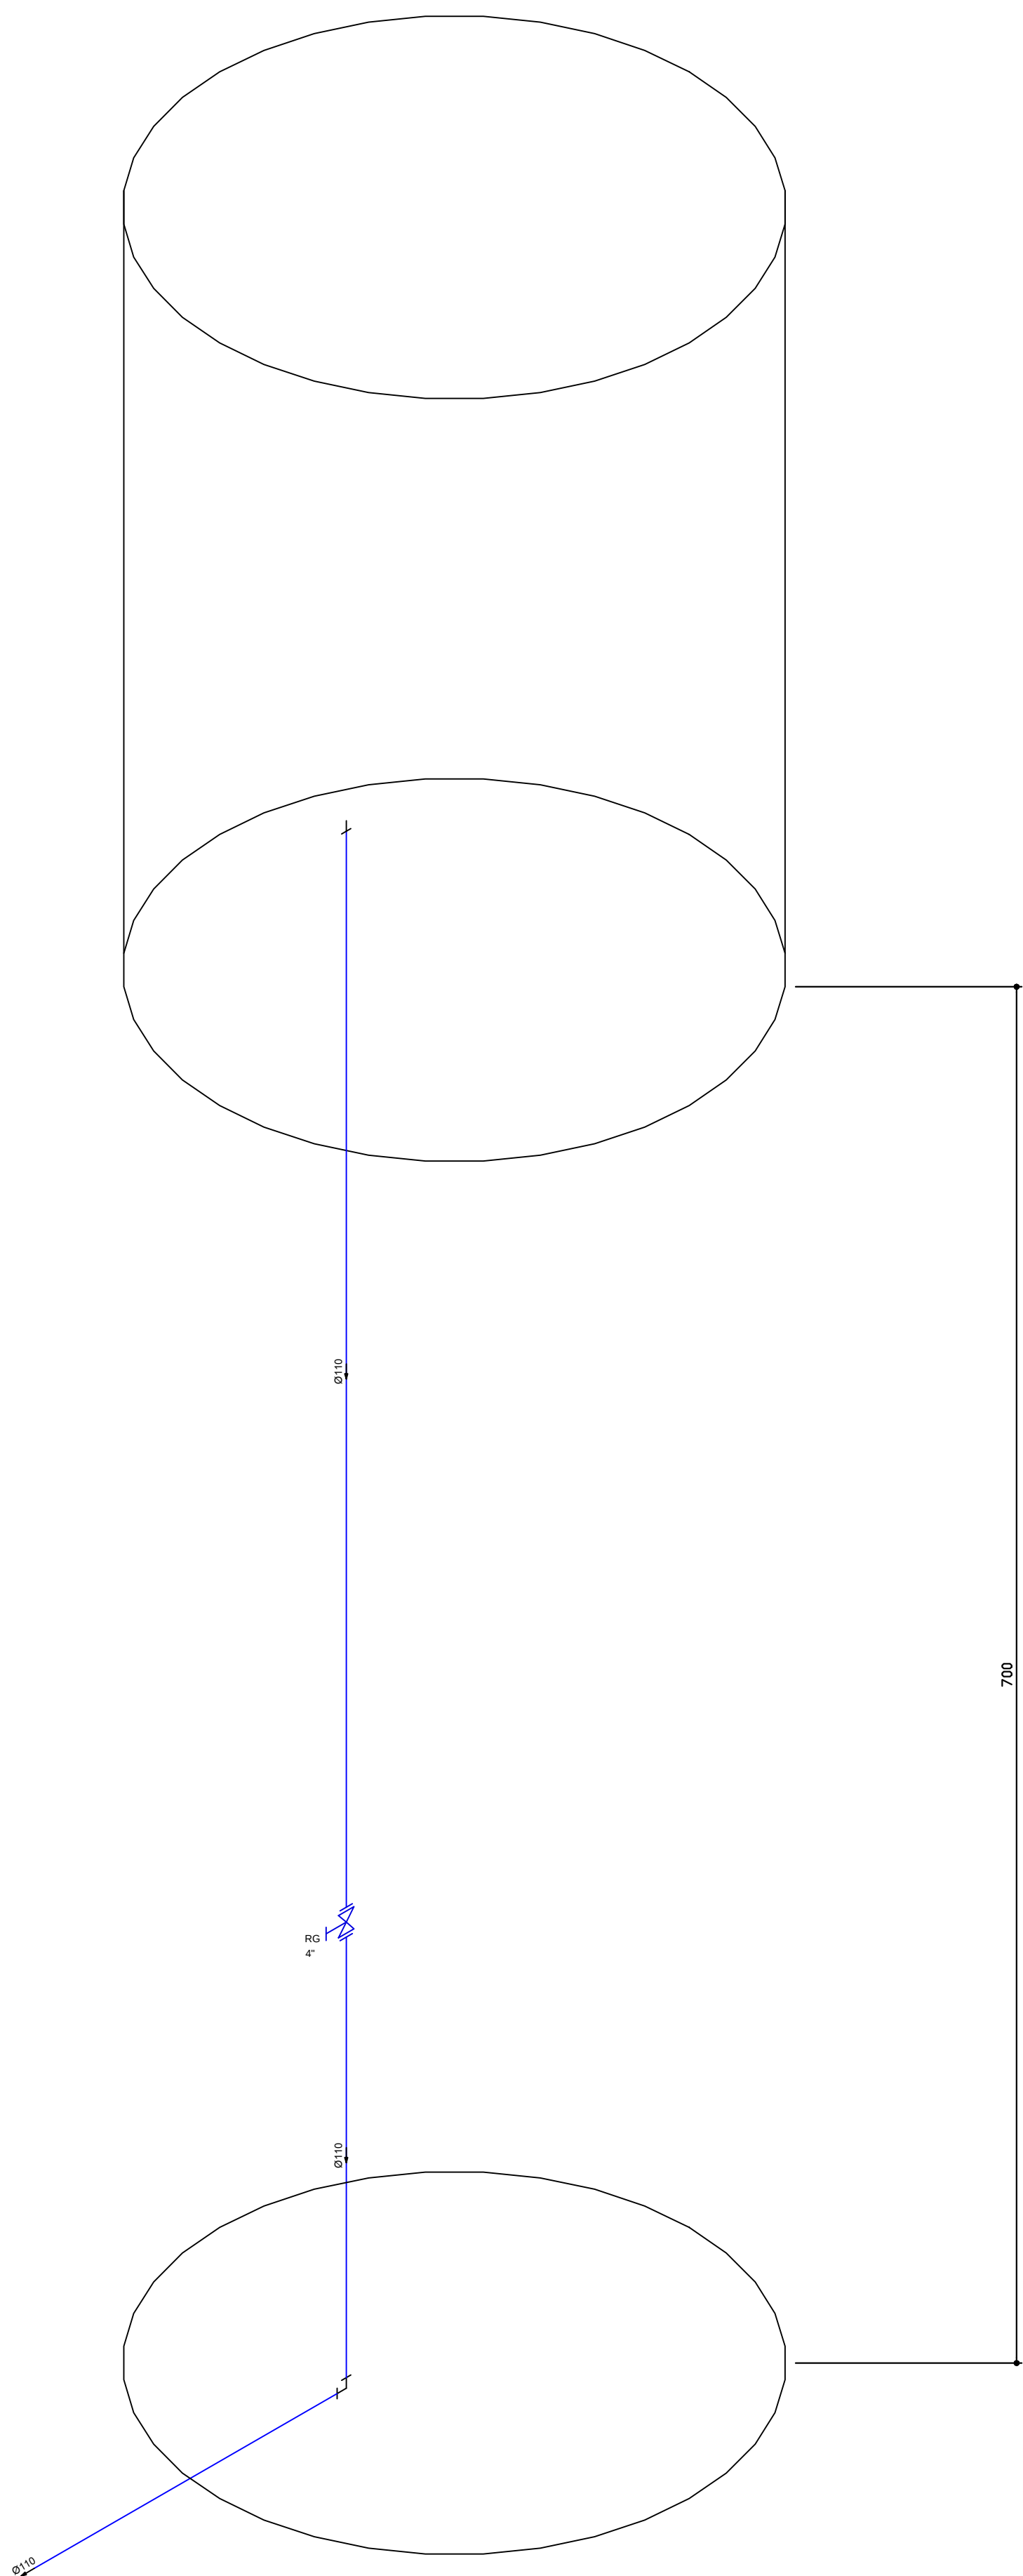


003

Locação da alimentação

Esc.: 1/200

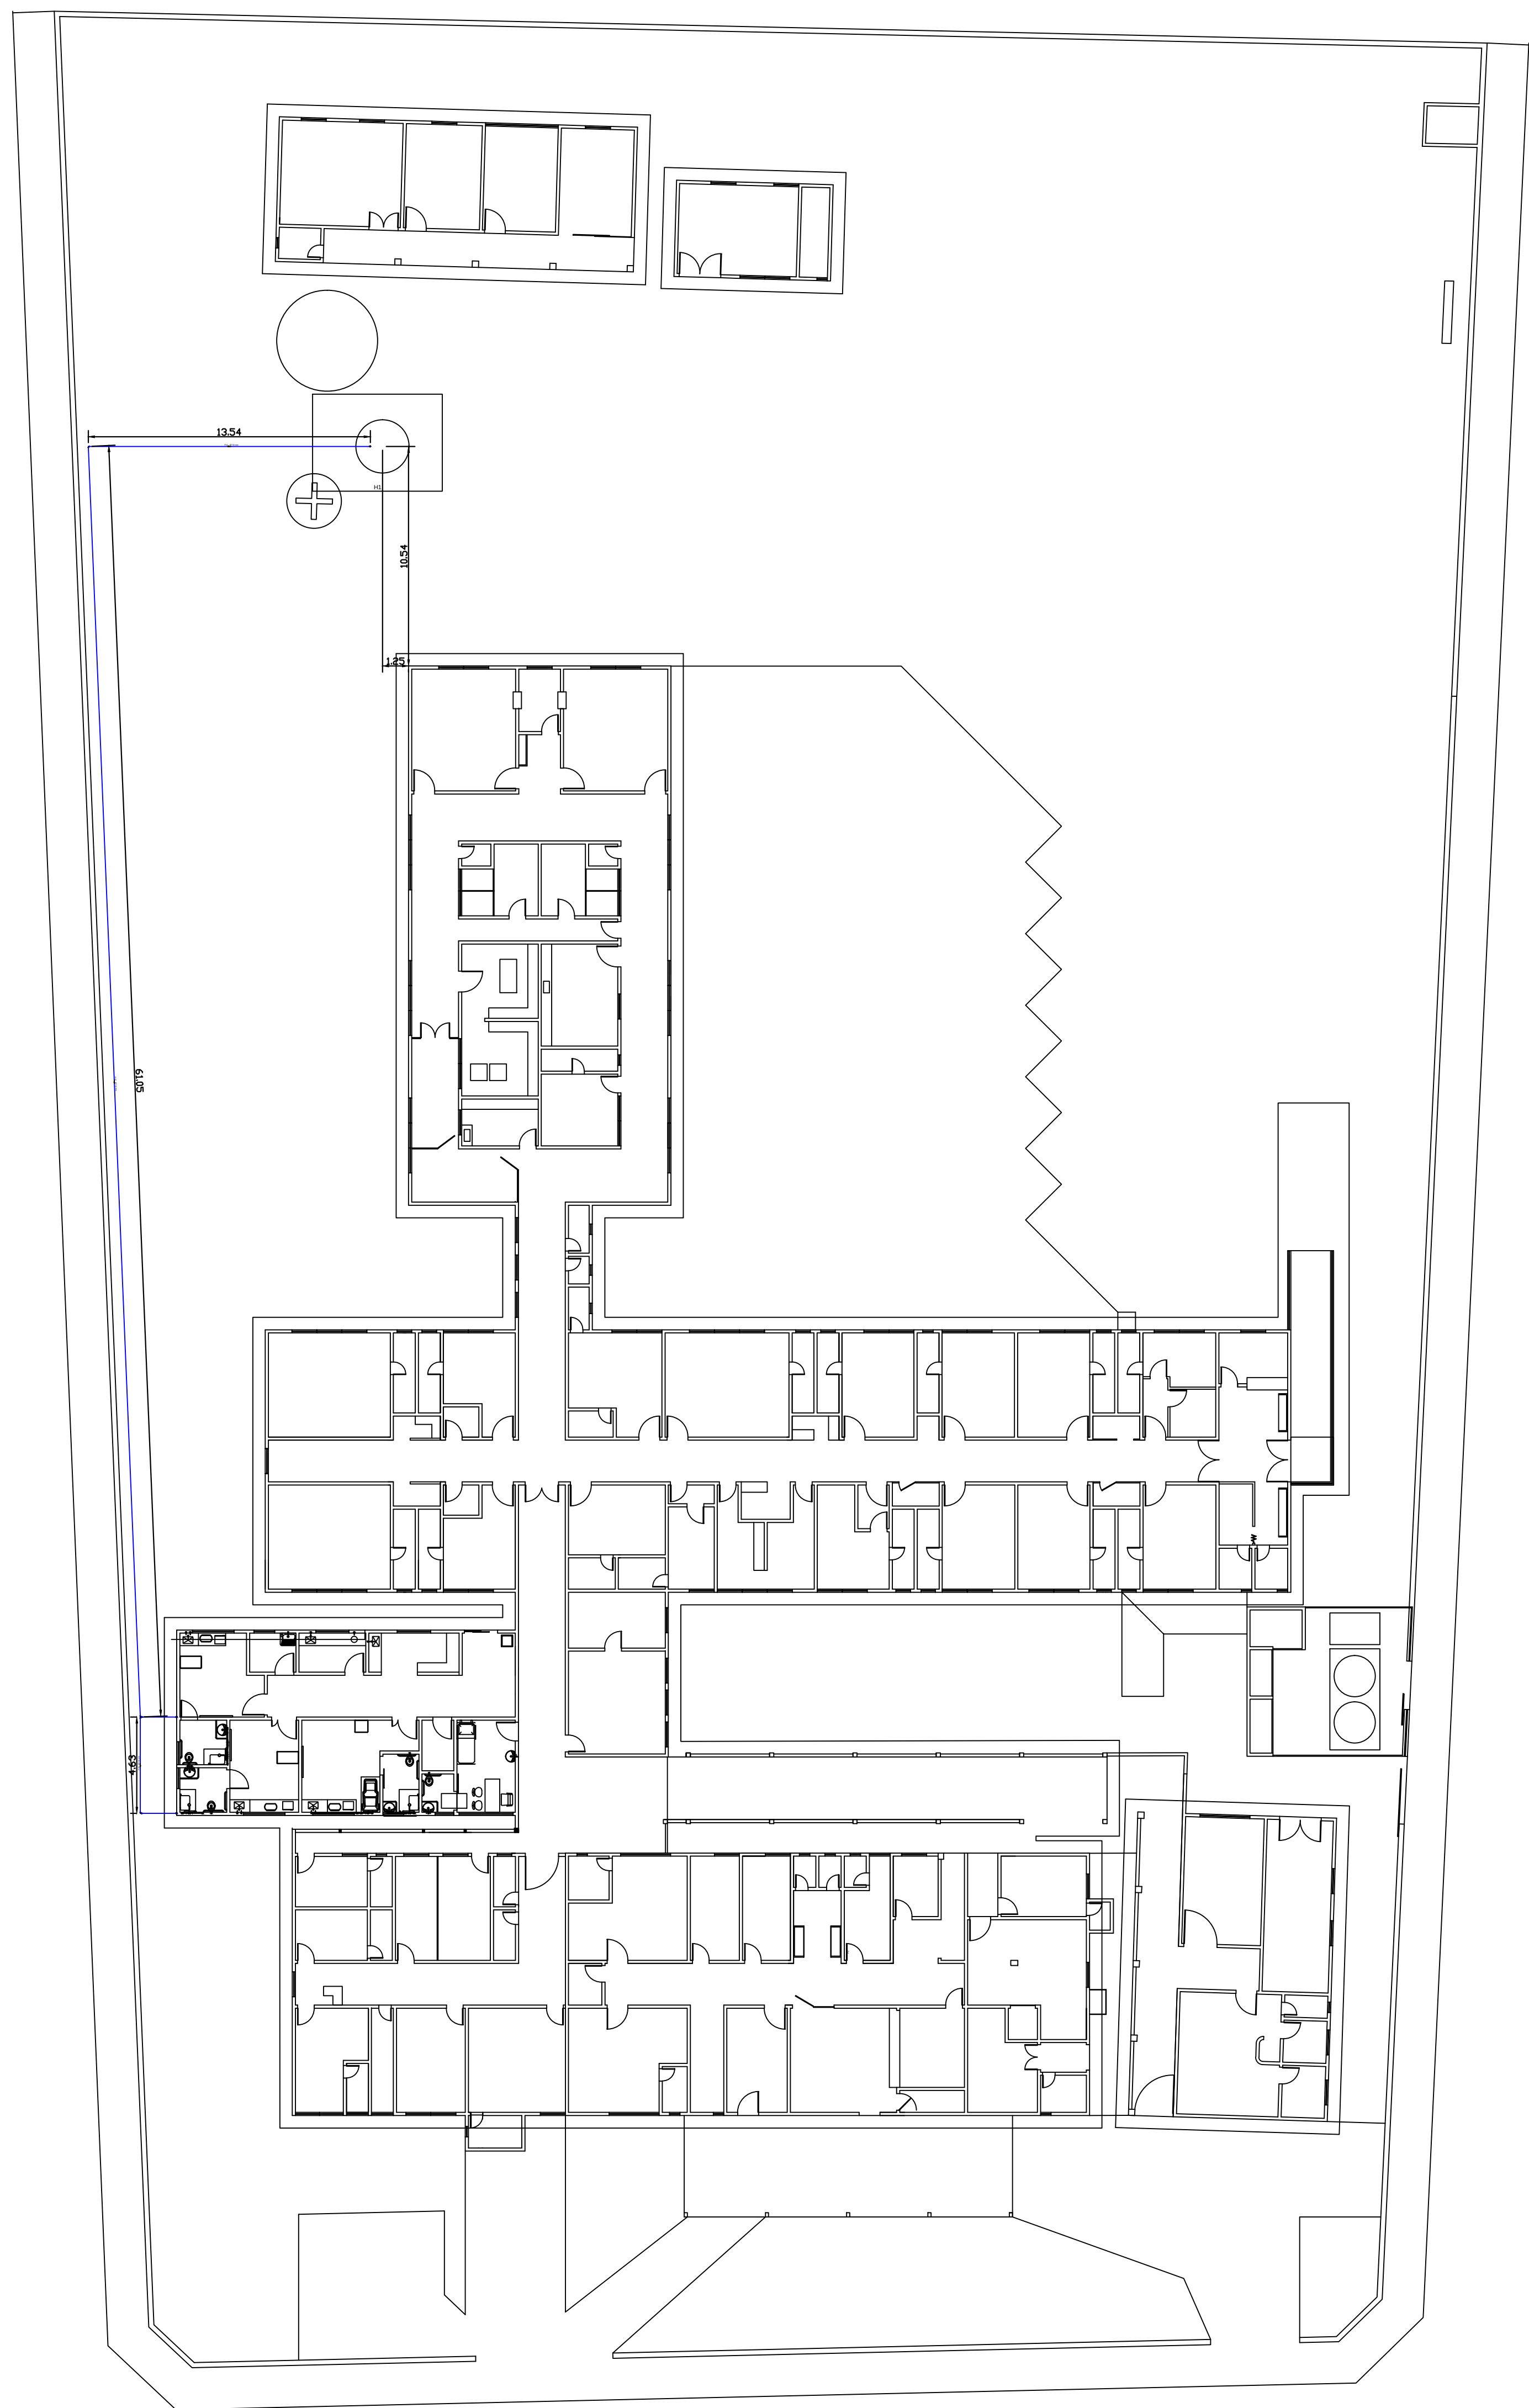

|   |                   |                              |            |       |
|---|-------------------|------------------------------|------------|-------|
| APPROVAÇÃO   |                   | APPROVAÇÃO                   |            |       |
| <div><div><div><div>Governo do Estado do Tocantins</div><div>Secretaria de Estado da Saúde</div><div>Diretoria de Arquitetura e Engenharia</div><div>dos Estabelecimentos de Saúde</div></div></div></div> |                   |                              |            |       |
| OBRA   |                   |                              |            |       |
| CENTRO DE PARTO NORMAL (CPN) DO HOSPITAL REGIONAL PÚBLICO DE GUARAITO   |                   |                              |            |       |
| ENDEREÇO   |                   |                              |            |       |
| Rua 03, entre a Av. Tiradentes e a Av. 11 de Abril, lote 01, Guaraito   |                   |                              |            |       |
| PROJETO   |                   | CONTEÚDO                     |            |       |
| HIDRÁULICO   |                   | PLANTA HIDRÁULICA E DETALHES |            |       |
| AUTORIA DO PROJETO   |                   | REVISÃO                      |            |       |
| TAMIRES SILVA RODRIGUES<br>ANALISTA DE PROJETOS DE OBRAS CIVIS E ARQUITETÔNICAS<br>MATRÍCULA: 138516/2014<br>CREA-TO 211.3320-10   |                   | MARCELO LUIS GRATÃO CASTRO   |            |       |
| SIGNIFICADO   |                   |                              |            |       |
|   |                   |                              |            |       |
| ÁREA EXISTENTE   | ÁREA A AMPLIAR    | ÁREA A REFORMAR              | ÁREA TOTAL | 03/03 |
| 00,00 m²   | 145,90m²          | 00,00 m²                     | 00,00 m²   |       |
| TERRENO   | NOME DO ARQUIVO   | DATA                         |            | A0    |
| 7.142,95m²   | HID-GUA-CPN-PE-01 | 25/09/2018                   |            |       |