


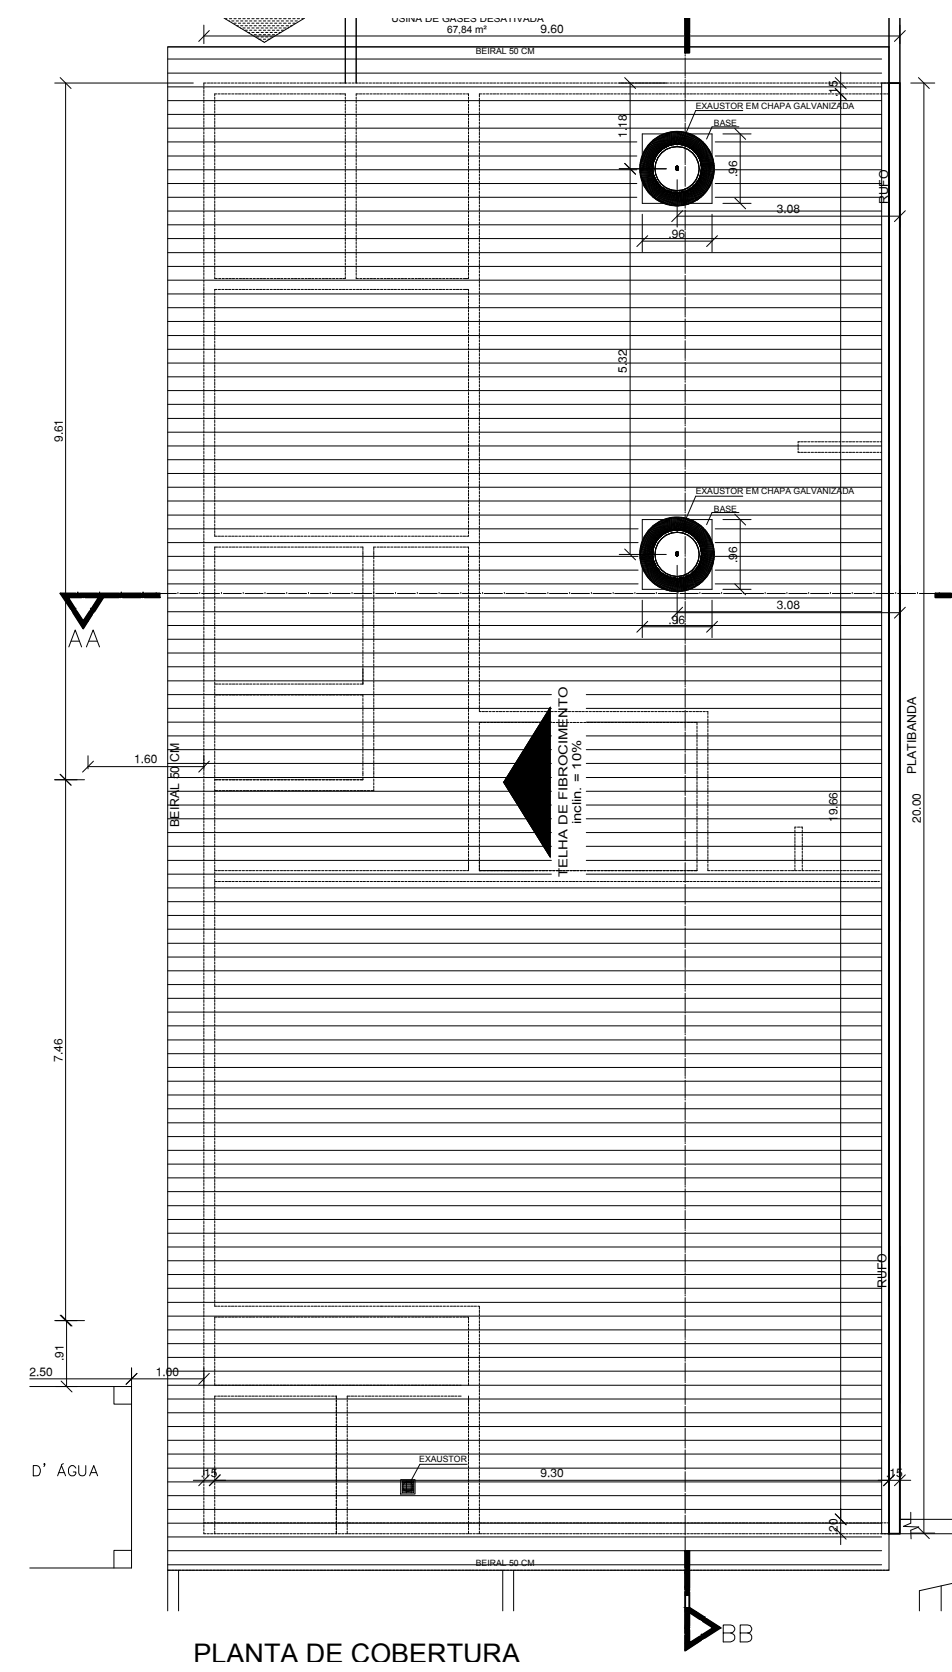

0.87	2.27	2.28	2.27	2.26	

PLANTA DE COBERTURA - MONTAGEM DAS TELHAS



APROVAÇÃO		APROVAÇÃO	
 GOVERNO DO ESTADO DO TOCANTINS SECRETARIA DE ESTADO DA SAÚDE Diretoria de Arquitetura e Engenharia dos Estabelecimentos de Saúde			
TÍTULO: AMPLIAÇÃO DO REFEITÓRIO DO HOSPITAL REGIONAL DE GURUPI ENDEREÇO: AVENIDA PERNAMBUCO Nº1.710 - CENTRO PROJETO: ESTRUTURA METÁLICA DA COBERTURA AUTOR DO PROJETO: Marcílio Campos Monteiro Engenheiro Civil CREA: SM/1327056-D-SP DIRETOR(A): (SELO/STAMPADO)			
ÁREA EXISTENTE	ÁREA A SER PLANEJADA	ÁREA A SER ADEQUADA	ÁREA TOTAL
VER PROJETO ARQUITETÔNICO	VER PROJETO ARQUITETÔNICO	VER PROJETO ARQUITETÔNICO	VER PROJETO ARQUITETÔNICO
TERMINO	NOME DO ARQUITETO	GATA	01/02
VER PROJETO ARQUITETÔNICO	EST-4955-AMPLIAÇÃO/REF. GPI-00	DESIGNADA	A0