


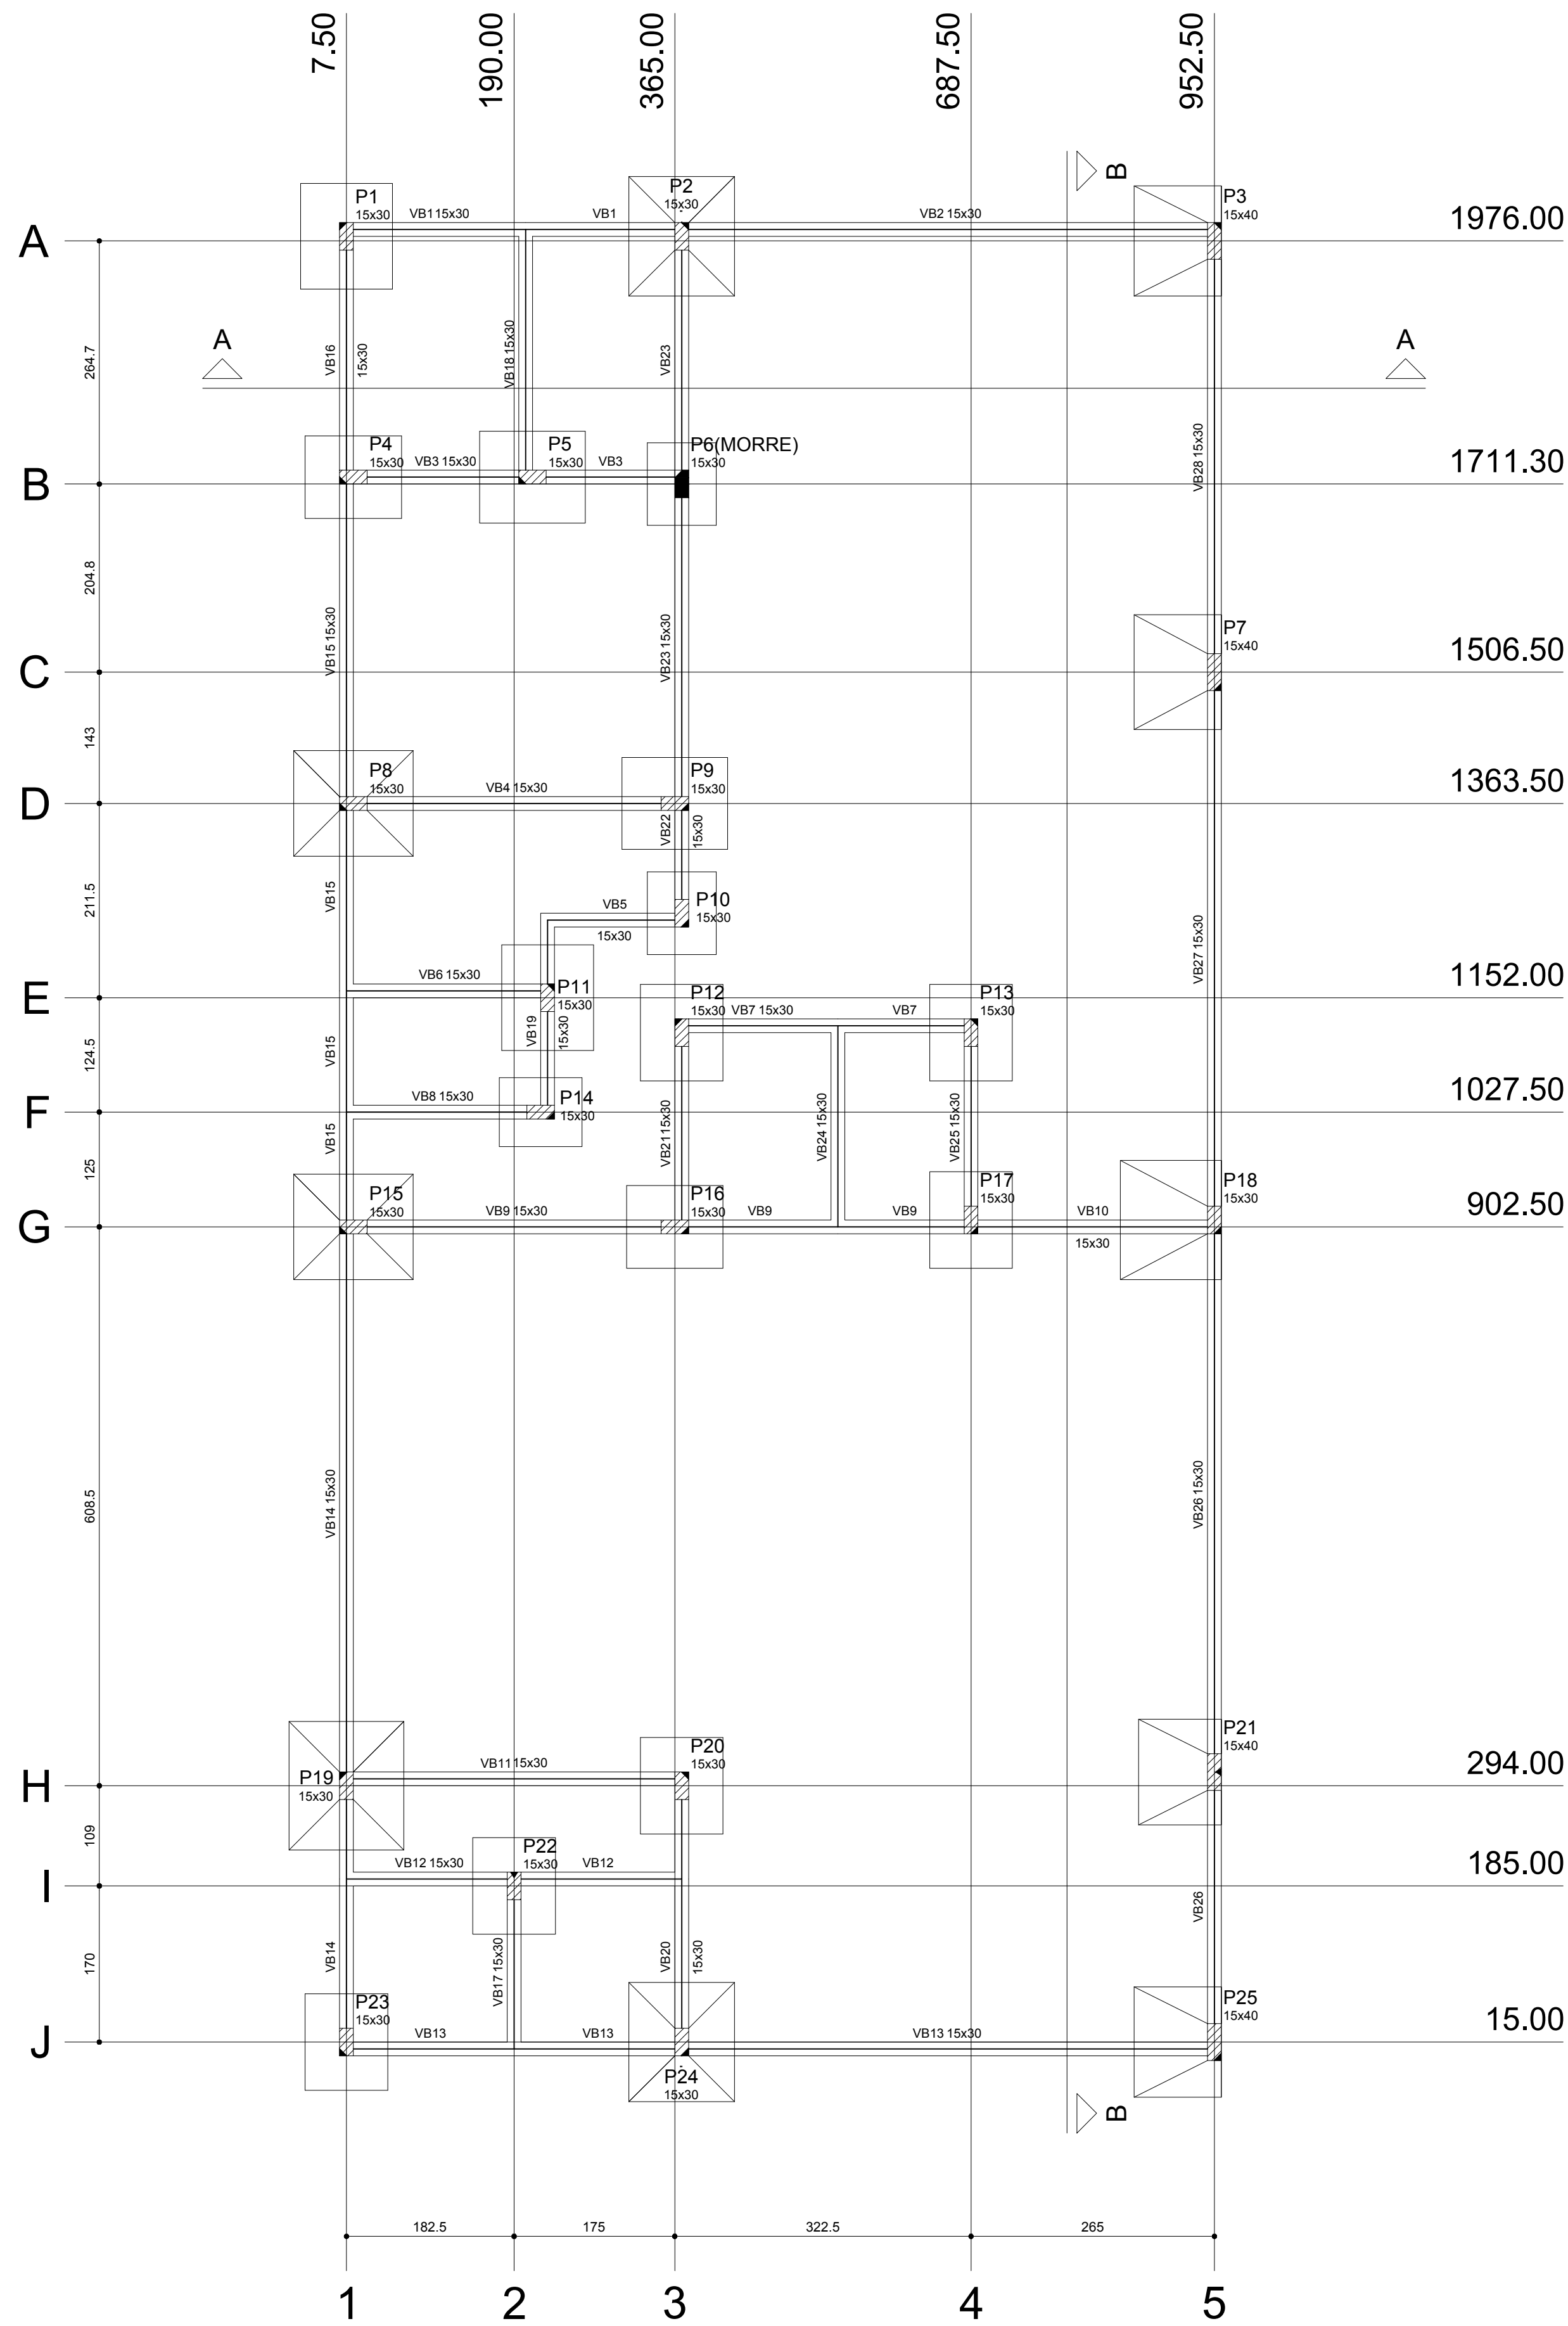

Forma do pavimento BALDRAME
escala 1:50

Vigas			
Nome	Seção (cm)	Elevação (cm)	Nível (cm)
VB1	15x30	0	0
VB2	15x30	0	0
VB3	15x30	0	0
VB4	15x30	0	0
VB5	15x30	0	0
VB6	15x30	0	0
VB7	15x30	0	0
VB8	15x30	0	0
VB9	15x30	0	0
VB10	15x30	0	0
VB11	15x30	0	0
VB12	15x30	0	0
VB13	15x30	0	0
VB14	15x30	0	0
VB15	15x30	0	0
VB16	15x30	0	0
VB17	15x30	0	0
VB18	15x30	0	0
VB19	15x30	0	0
VB20	15x30	0	0
VB21	15x30	0	0
VB22	15x30	0	0
VB23	15x30	0	0
VB24	15x30	0	0
VB25	15x30	0	0
VB26	15x30	0	0
VB27	15x30	0	0
VB28	15x30	0	0

Características dos materiais			
fck (kgf/cm²)	Ecs (kgf/cm²)	fct (kgf/cm²)	Abatimento (cm)
200	212874	22	5.00

Dimensão máxima do agregado = 14 mm

Pilares			
Nome	Seção (cm)	Elevação (cm)	Nível (cm)
P1	15 x 30	0	0
P2	15 x 30	0	0
P3	15 x 40	0	0
P4	15 x 30	0	0
P5	15 x 30	0	0
P6	15 x 30	0	0
P7	15 x 40	0	0
P8	15 x 30	0	0
P9	15 x 30	0	0
P10	15 x 30	0	0
P11	15 x 30	0	0
P12	15 x 30	0	0
P13	15 x 30	0	0
P14	15 x 30	0	0
P15	15 x 30	0	0
P16	15 x 30	0	0
P17	15 x 30	0	0
P18	15 x 30	0	0
P19	15 x 30	0	0
P20	15 x 30	0	0
P21	15 x 40	0	0
P22	15 x 30	0	0
P23	15 x 30	0	0
P24	15 x 30	0	0
P25	15 x 40	0	0

Legenda dos Pilares	
	Pilar que morre
	Pilar que passa
	Pilar que nasce
	Pilar com mudança de seção

Governo do Estado do Tocantins

Secretaria de Estado da Saúde

Diretoria de Arquitetura e Engenharia dos Estabelecimentos de Saúde

OBRA:

AMPLIAÇÃO DO REFEITÓRIO DO HOSPITAL REGIONAL DE GURUPI

ENDEREÇO:

GURUPI / TO

PROJETO:

ESTRUTURA EM CONCRETO ARMADO

CONTEÚDO:

FORMA PAVIMENTO BALDRAME

AUTORIA DO PROJETO:

MARCELO CAMPOS MONTEIRO
Engenheiro Civil
CREA 5061327006/D-SP

DIRETORIA:

SECRETARIA:

ÁREA EXISTENTE:

ÁREA A AMPLIAR:

ÁREA A REFORMAR:

ÁREA TOTAL:

VER PROJETO ARQUITETÔNICO

VER PROJETO ARQUITETÔNICO

VER PROJETO ARQUITETÔNICO

VER PROJETO ARQUITETÔNICO

TERRENO:

NOME DO ARQUIVO:

DATA:

VER PROJETO ARQUITETÔNICO

XXXXXXXXXXXXXXXXXXXXXXXXXXXX

25/05/2018

DESENHISTA:

MARCELO CAMPOS MONTEIRO

02/11

A1