



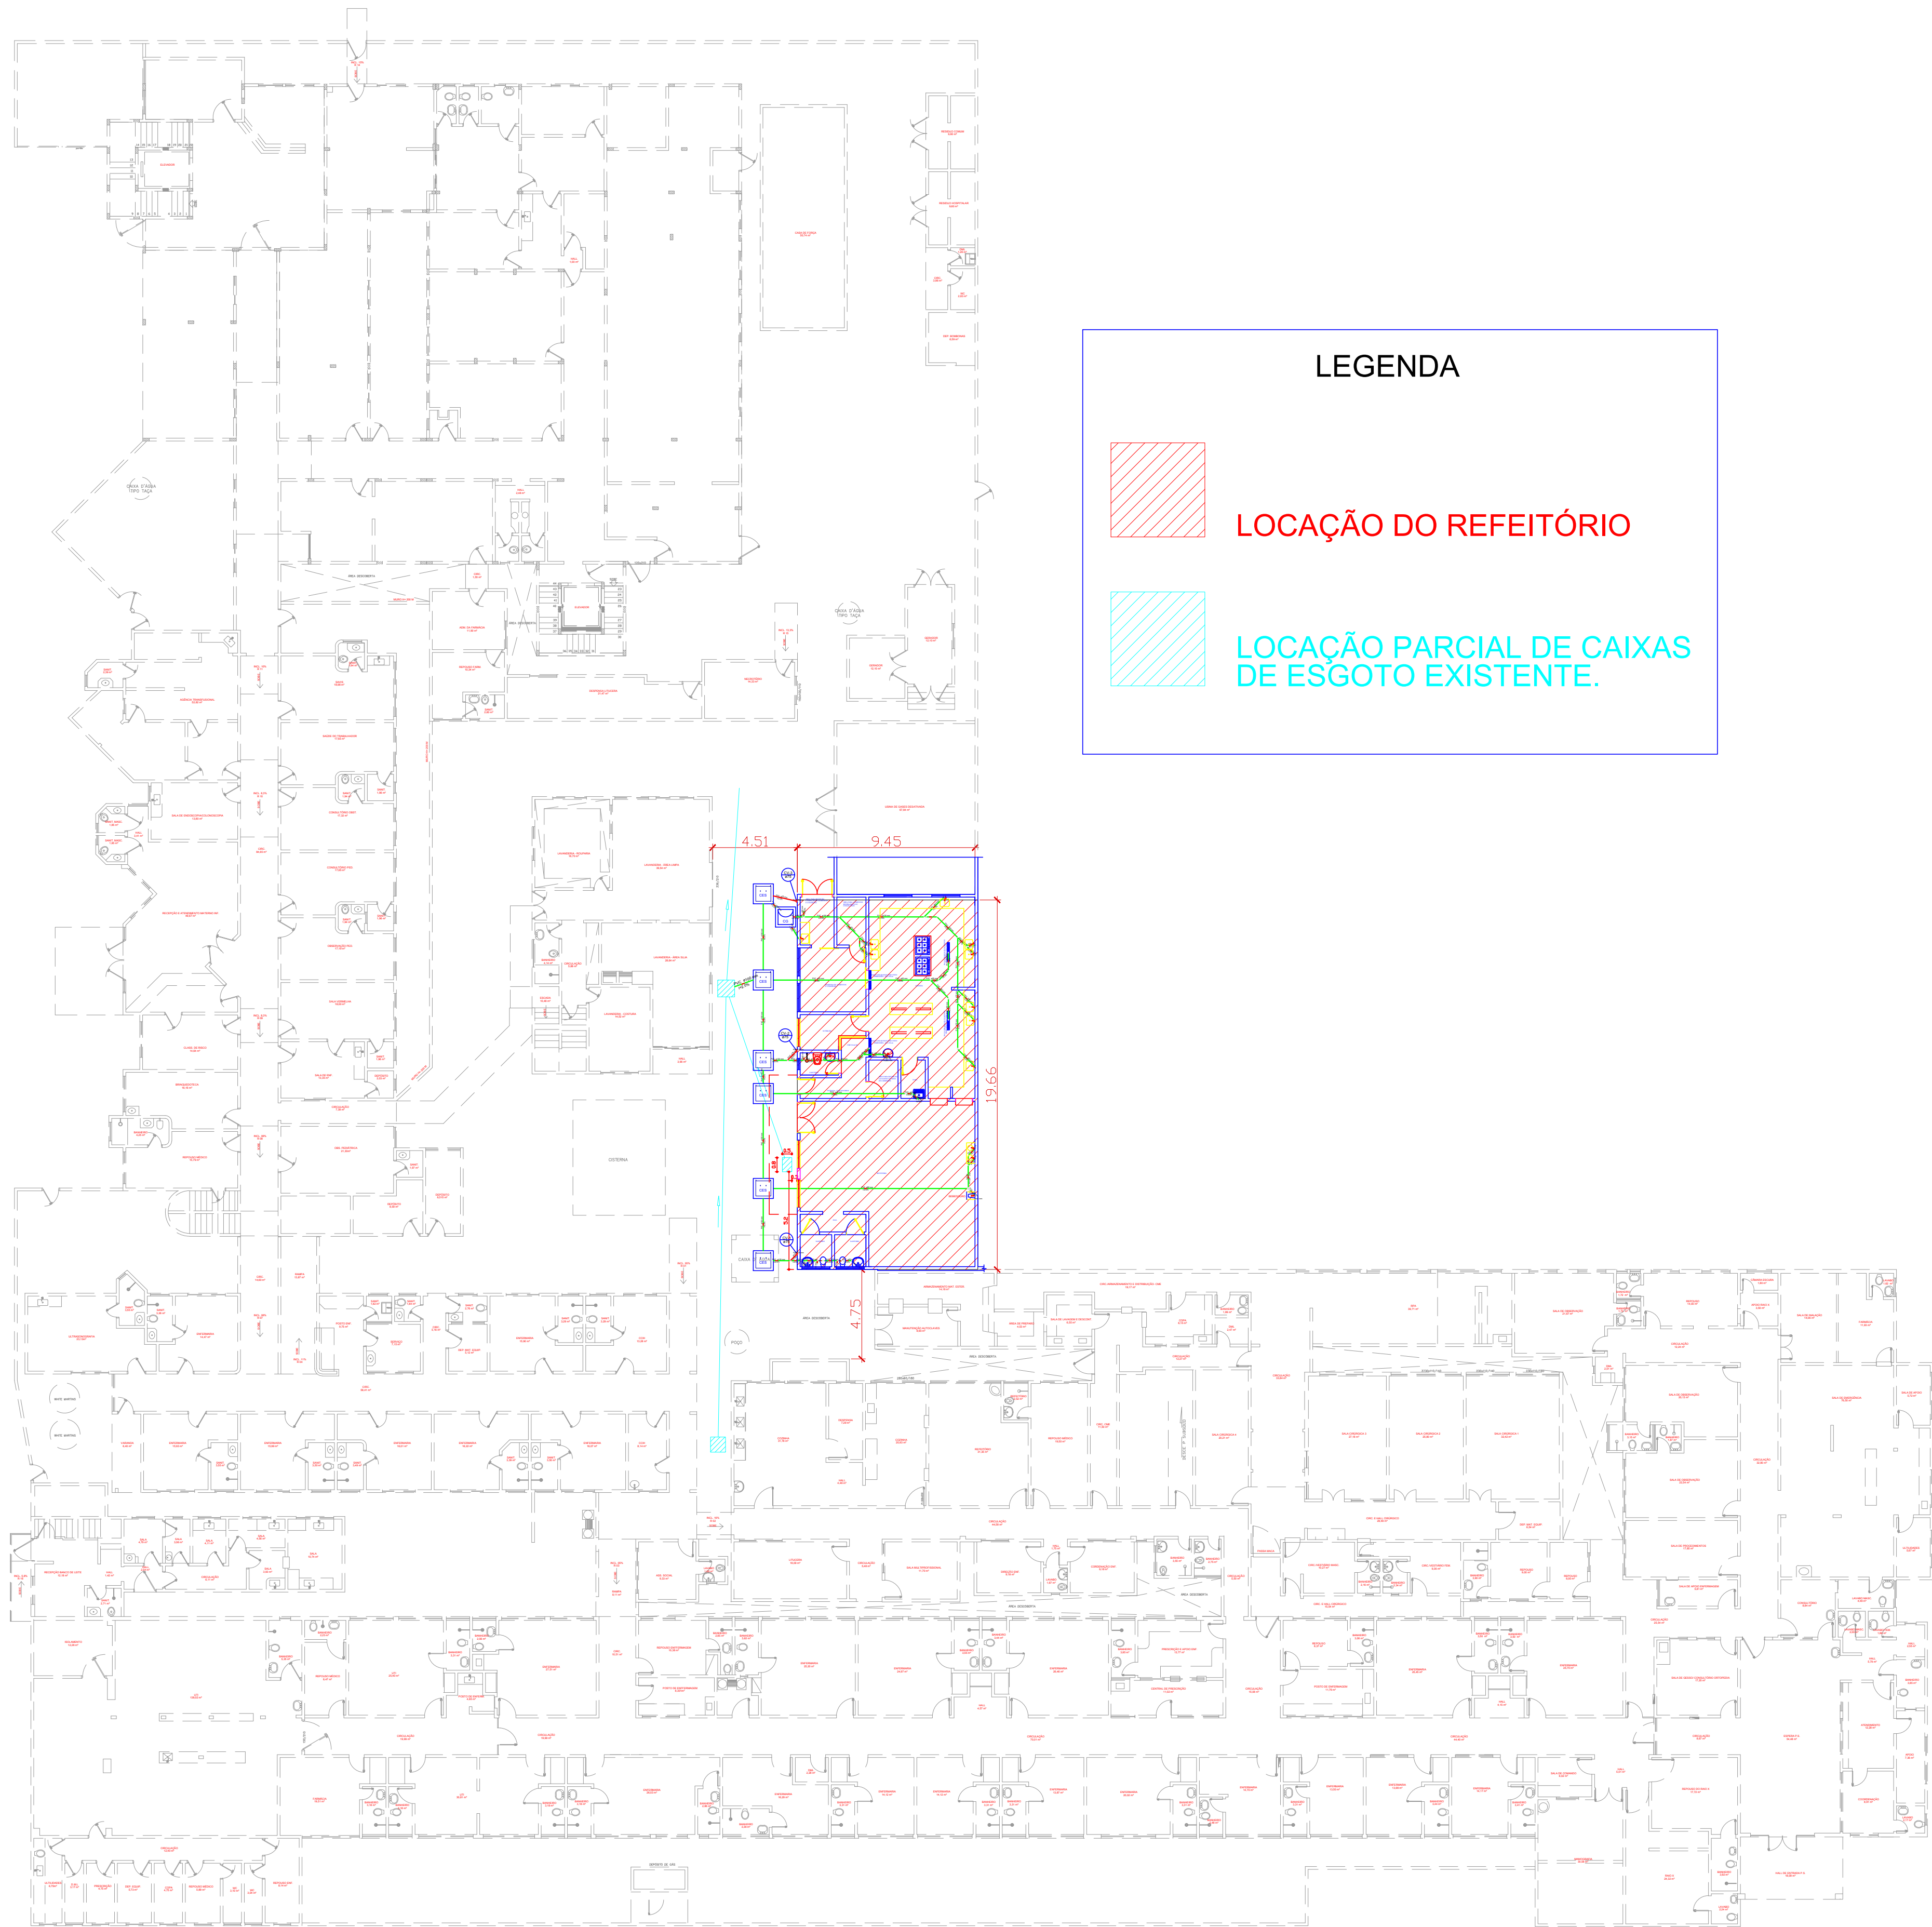


PLANTA DE LOCAÇÃO DO REFEITÓRIO E DE CAIXAS DE ESGOTO EXISTENTES.
Escala 1: 200

LEGENDA

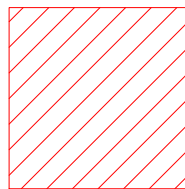

LOCAÇÃO DO REFEITÓRIO

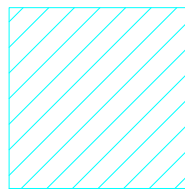

LOCAÇÃO PARCIAL DE CAIXAS DE ESGOTO EXISTENTE.

APROVAÇÃO:	APROVAÇÃO:
------------	------------



Governo do Estado do Tocantins

Secretaria de Estado da Saúde

Diretoria de Arquitetura e Engenharia dos Estabelecimentos de Saúde

OBRA: AMPLIAÇÃO DO REFEITÓRIO DO HOSPITAL REGIONAL DE GURUPI	
ENDEREÇO: GURUPI / TO	
PROJETO: SANITÁRIO	CONTEÚDO: SANITÁRIO - LOCAÇÃO DO REFEITÓRIO E CAIXAS DE ESGOTO EXISTENTE.

AUTORIA DO PROJETO: MARCELO CAMPOS MONTEIRO Engenheiro Civil CREA 5061327006/D-SP	DIRETORIA:
SECRETARIA:	

ÁREA EXISTENTE:	ÁREA A AMPLIAR:	ÁREA A REFORMAR:	ÁREA TOTAL:	01/02
VER PROJETO ARQUITETÔNICO	VER PROJETO ARQUITETÔNICO	VER PROJETO ARQUITETÔNICO	VER PROJETO ARQUITETÔNICO	
TERRENO:	NOME DO ARQUIVO:	DATA:	DESENHO:	A1
VER PROJETO ARQUITETÔNICO	XXXXXXXXXXXXXXXXXXXXXXXXXXXX	25/05/2018	MARCELO CAMPOS MONTEIRO	