




DETALHE DO RALO LINEAR INOX COM CESTO



DETALHE DO RALO LINEAR INOX COM CESTO



DETALHE DO RALO LINEAR INOX COM CESTO

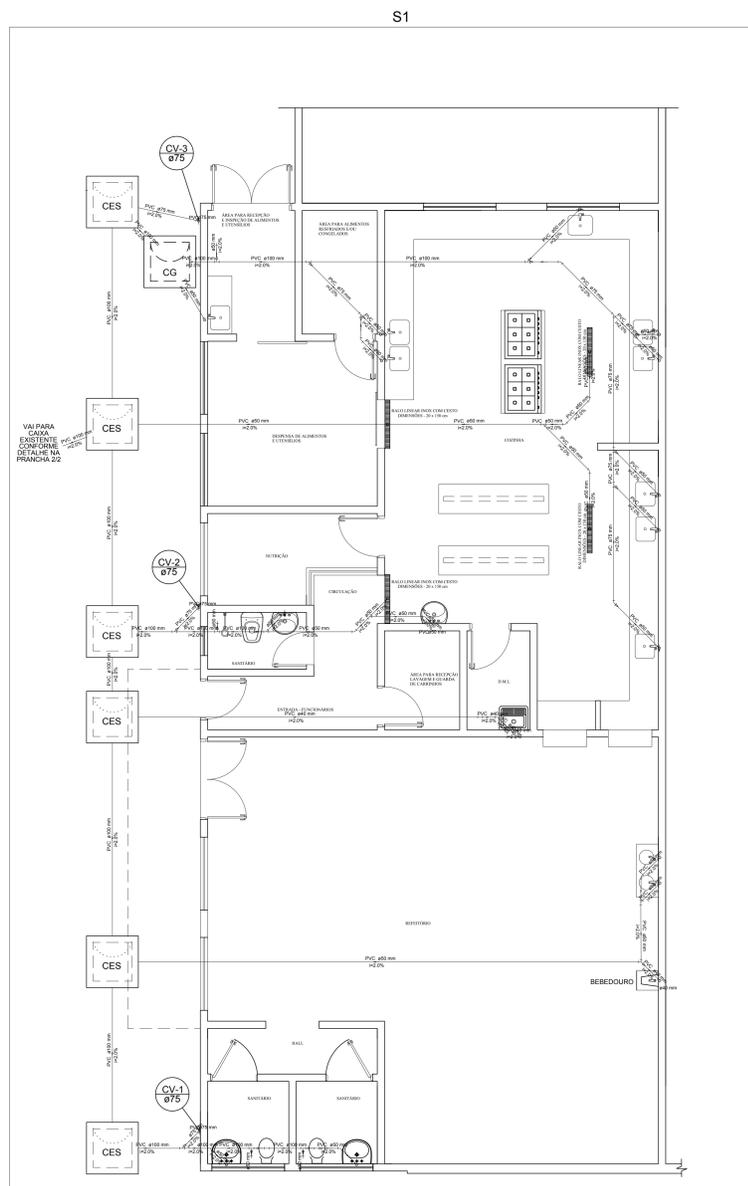


SANITÁRIO EM PLANTA  
Escala 1: 50




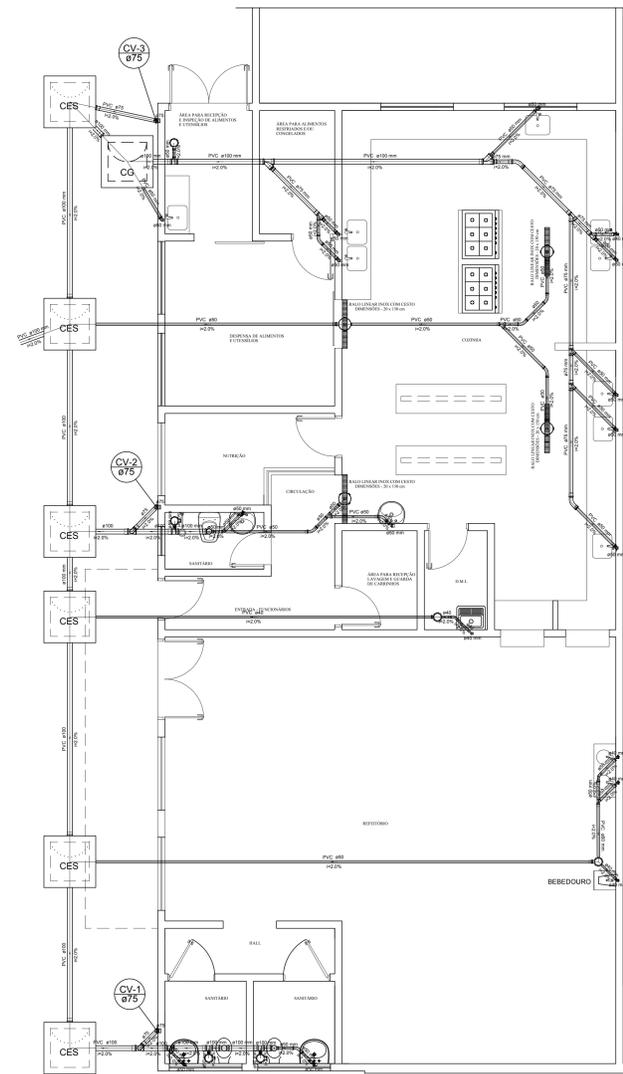

Detalhe S1  
escala 1:50

APROVAÇÃO	APROVAÇÃO
 <b>Gov. do Estado do Tocantins</b> Secretaria de Estado da Saúde Diretoria de Arquitetura e Engenharia dos Estabelecimentos de Saúde	
OBJETO: AMPLIAÇÃO DO REFETÓRIO DO HOSPITAL REGIONAL DE GURUPI	
PROJETO:	SANITÁRIO
CONTEÚDO:	SANITÁRIO EM PLANTA, DETALHES E LEGENDAS
AUTORIA DO PROJETO:	MARCELO CAMPOS MONTEIRO Engenheiro Civil CREA 596/237066/D-SP
REVISÃO:	
