


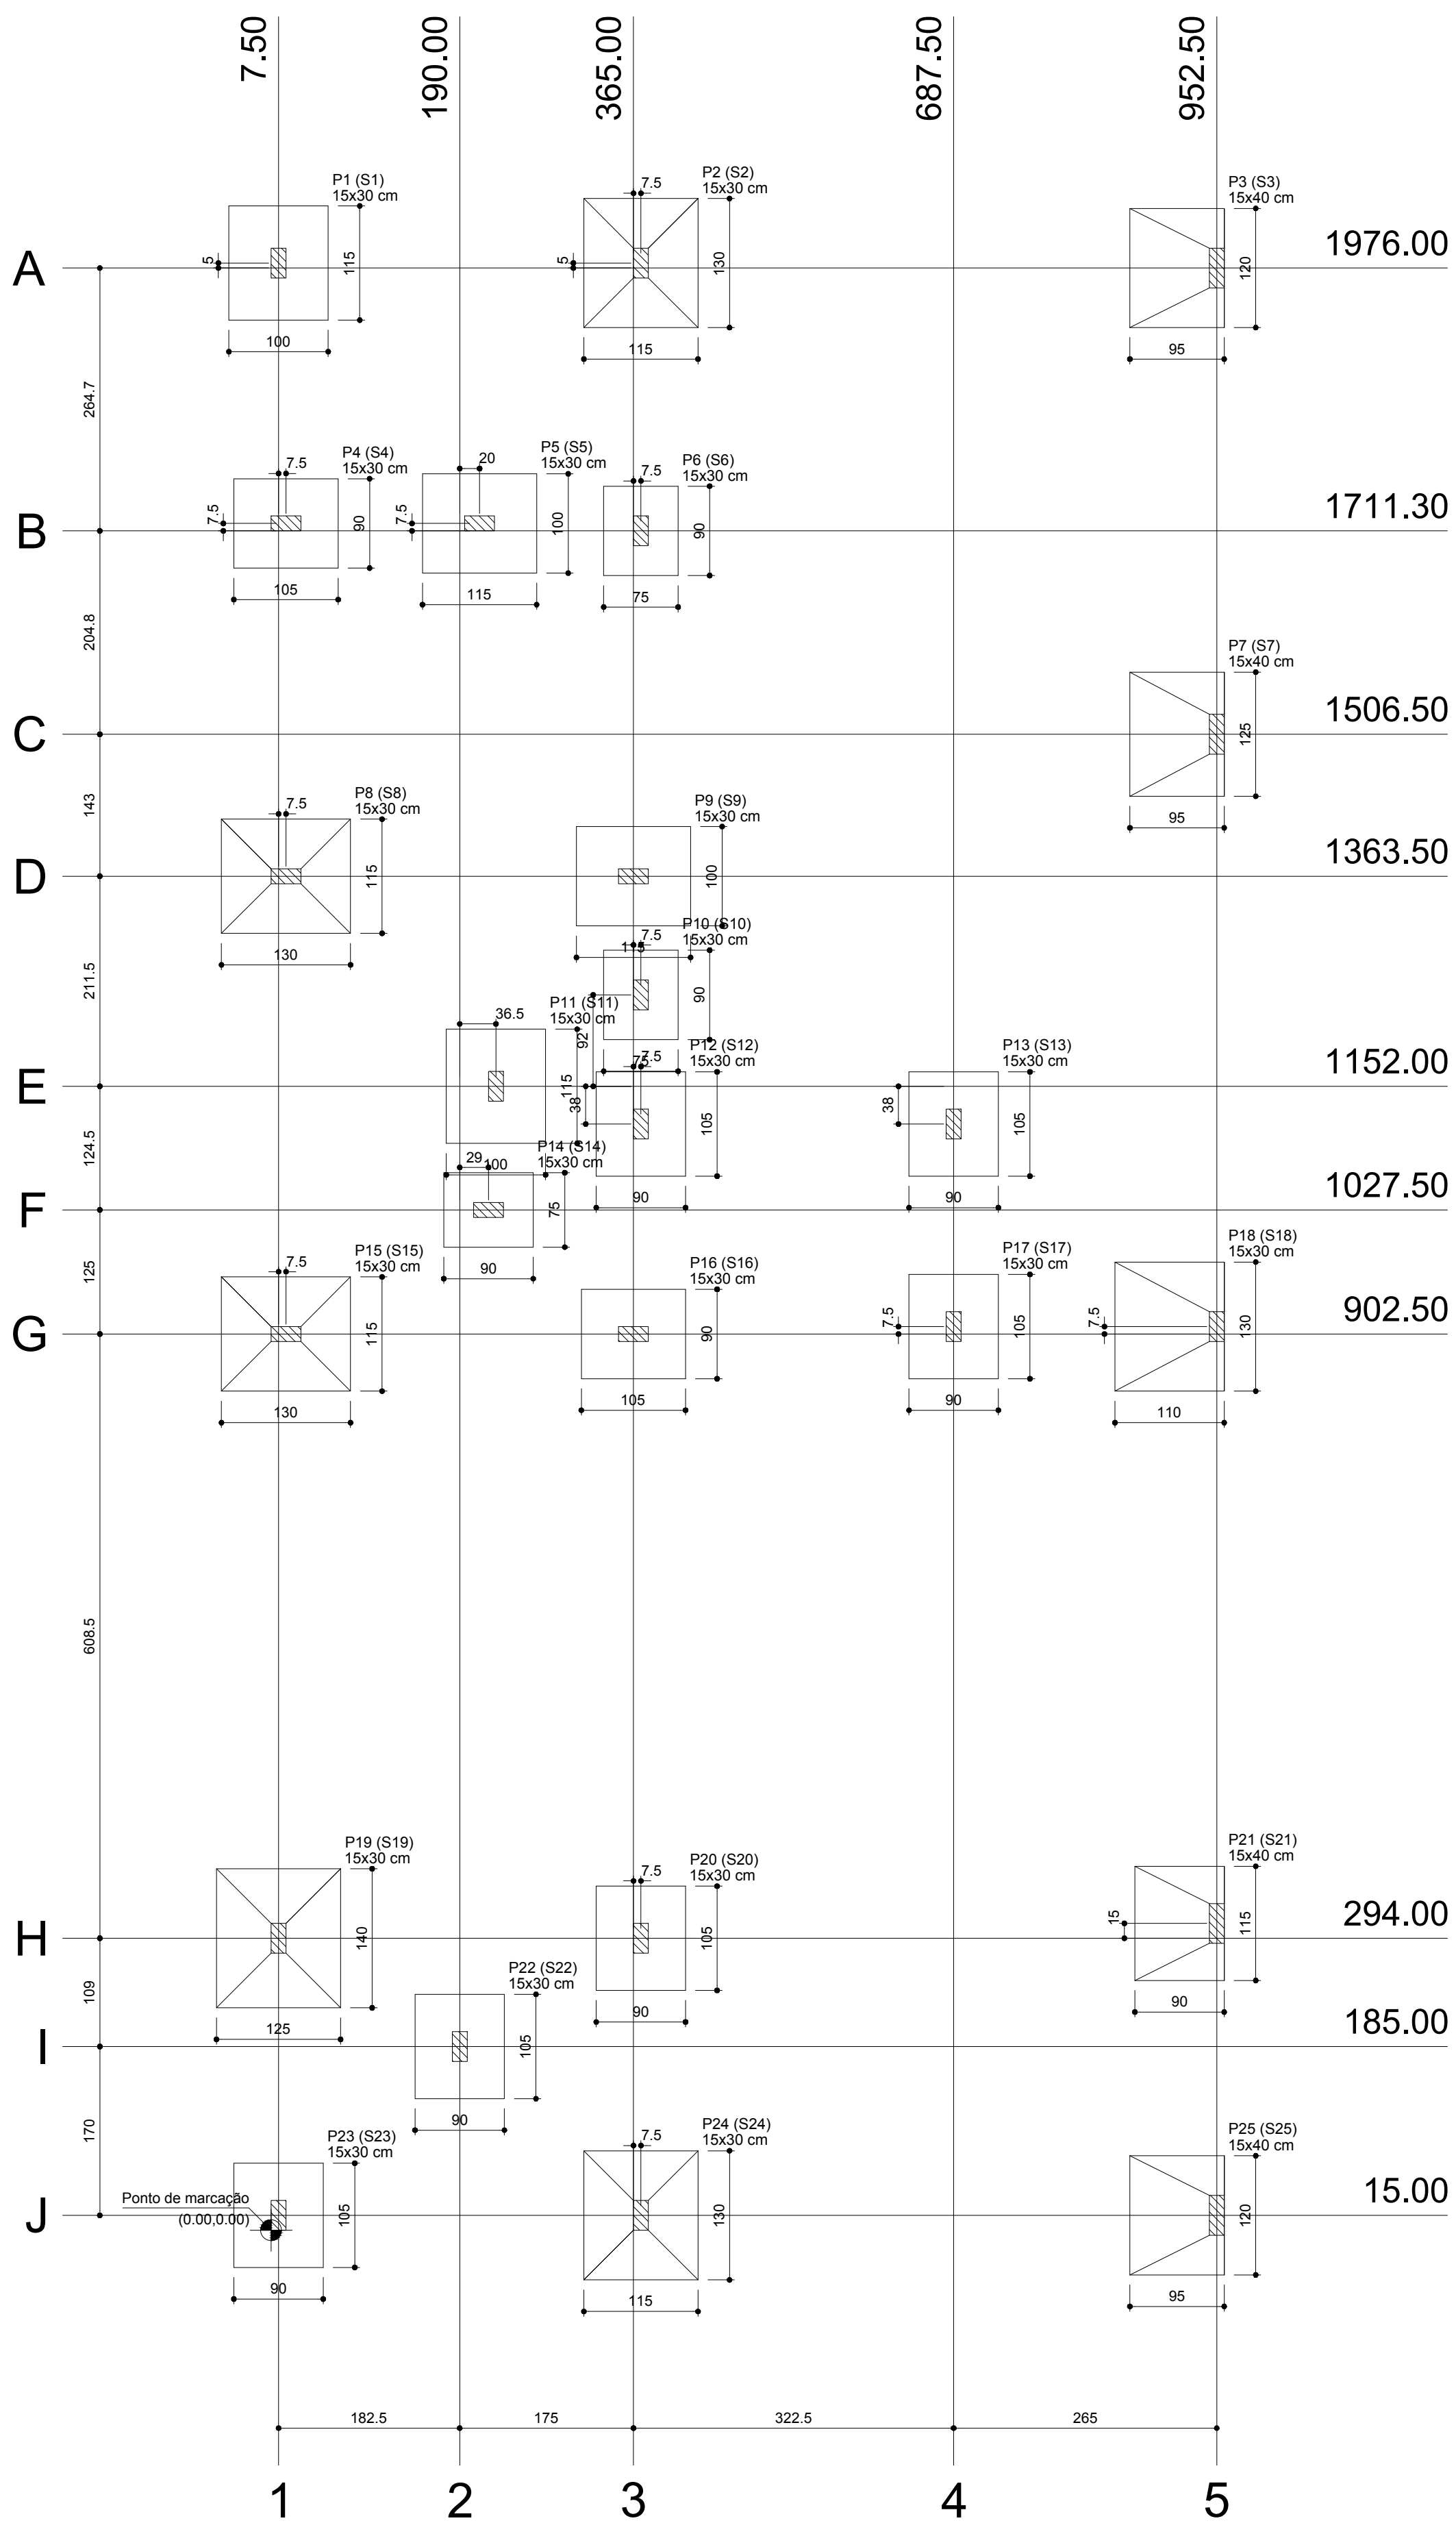

Planta de locação
escala 1:50

Nome	Seção (cm)	X (cm)	Y (cm)	Posição	Pilar				F _x (tf)	F _y (tf)	Nome	Fundação				
					Carga Máx. (tf)	Carga Mín. (tf)	M _x (kgf.m)	M _y (kgf.m)				Lado B (cm)	Lado H (cm)	h0 / ha (cm)	h1 / hb (cm)	df (cm)
P1	15x30	7.50	1981.00	A-1	4.8	4.6	100	300	0.6	0.2	S1	100	115	30	30	150
P2	15x30	372.50	1981.00	A-3	8.9	8.7	100	100	0.1	0.1	S2	115	130	30	35	150
P3	15x40	952.50	1976.00	A-5	5.2	5.0	200	300	0.6	0.4	S3	95	120	35	55	150
P4	15x30	15.00	1718.80	B-1	5.3	5.1	100	100	0.1	0.1	S4	90	105	30	30	150
P5	15x30	210.00	1718.80	B-2	5.3	5.1	300	100	0.2	0.5	S5	100	115	30	30	150
P6	15x30	372.50	1711.30	B-3	3.1	2.9	200	100	0.1	0.3	S6	75	90	30	30	150
P7	15x40	952.50	1506.50	C-5	5.5	5.3	100	100	0.1	0.2	S7	95	125	30	55	150
P8	15x30	15.00	1363.50	D-1	8.7	8.5	200	200	0.4	0.3	S8	115	130	30	35	150
P9	15x30	365.00	1363.50	D-3	6.8	6.7	100	200	0.4	0.2	S9	100	115	30	30	150
P10	15x30	372.50	1244.00	E-3	1.1	1.0	100	100	0.2	0.1	S10	75	90	30	30	150
P11	15x30	226.50	1152.00	E-2	4.9	4.7	200	300	0.5	0.3	S11	100	115	30	30	150
P12	15x30	372.50	1114.00	E-3	4.3	4.1	100	300	0.5	0.2	S12	90	105	30	30	150
P13	15x30	687.50	1114.00	E-4	4.2	4.0	100	300	0.5	0.1	S13	90	105	30	30	150
P14	15x30	219.00	1027.50	F-2	2.7	2.5	100	300	0.6	0.1	S14	75	90	30	30	150
P15	15x30	15.00	902.50	G-1	9.5	9.4	100	200	0.3	0.2	S15	115	130	30	35	150
P16	15x30	365.00	902.50	G-3	6.2	6.0	100	100	0.2	0.1	S16	90	105	30	30	150
P17	15x30	687.50	910.00	G-4	5.4	5.3	100	200	0.3	0.1	S17	90	105	30	30	150
P18	15x30	952.50	910.00	G-5	6.7	6.6	100	100	0.1	0.1	S18	110	130	40	65	150
P19	15x30	7.50	294.00	H-1	8.8	8.6	500	300	0.5	1.0	S19	125	140	30	40	150
P20	15x30	372.50	294.00	H-3	4.6	4.5	200	300	0.5	0.4	S20	90	105	30	30	150
P21	15x40	952.50	309.00	H-5	4.8	4.6	300	100	0.1	0.5	S21	90	115	30	50	150
P22	15x30	190.00	185.00	I-2	4.9	4.7	200	100	0.1	0.4	S22	90	105	30	30	150
P23	15x30	7.50	15.00	J-1	4.5	4.3	200	200	0.4	0.3	S23	90	105	30	30	150
P24	15x30	372.50	15.00	J-3	9.3	9.2	100	300	0.5	0.2	S24	115	130	30	35	150
P25	15x40	952.50	15.00	J-5	5.3	5.2	100	600	1.2	0.1	S25	95	120	35	55	150

Localção no eixo X	
Coordenadas (cm)	Nome
7.50	P1, P19, P23
15.00	P4, P8, P15
190.00	P22
210.00	P5
219.00	P14
226.50	P11
365.00	P9, P16
372.50	P2, P6, P10, P12, P20, P24
687.50	P13, P17
952.50	P3, P7, P18, P21, P25

Localção no eixo Y	
Coordenadas (cm)	Nome
1981.00	P1, P2
1976.00	P3
1718.80	P4, P5
1711.30	P6
1506.50	P7
1363.50	P8, P9
1244.00	P10
1152.00	P11
1114.00	P12, P13
910.00	P17, P18
902.50	P15, P16
309.00	P21
294.00	P19, P20
185.00	P22
15.00	P23, P24, P25



Governo do Estado do Tocantins

Secretaria de Estado da Saúde

Diretoria de Arquitetura e Engenharia dos Estabelecimentos de Saúde

OBRA:	
AMPLIAÇÃO DO REFEITÓRIO DO HOSPITAL REGIONAL DE GURUPI	
ENDEREÇO:	
GURUPI / TO	
PROJETO:	CONTEÚDO:
ESTRUTURA EM CONCRETO ARMADO	PLANTA DE LOCAÇÃO
AUTORIA DO PROJETO:	
DIRETORIA:	
MARCELO CAMPOS MONTEIRO Engenheiro Civil CREA 5061327006/D-SP	
SECRETARIA:	

ÁREA EXISTENTE:	ÁREA A AMPLIAR:	ÁREA A REFORMAR:	ÁREA TOTAL:	07/11
VER PROJETO ARQUITETÔNICO	VER PROJETO ARQUITETÔNICO	VER PROJETO ARQUITETÔNICO	VER PROJETO ARQUITETÔNICO	
TERRENO:	NOME DO ARQUIVO:	DATA:	DESENHISTA:	A1
VER PROJETO ARQUITETÔNICO	XXXXXXXXXXXXXXXXXXXXXXXXXXXX	25/05/2018	MARCELO CAMPOS MONTEIRO	