




Detalhe S1
escala 1:25

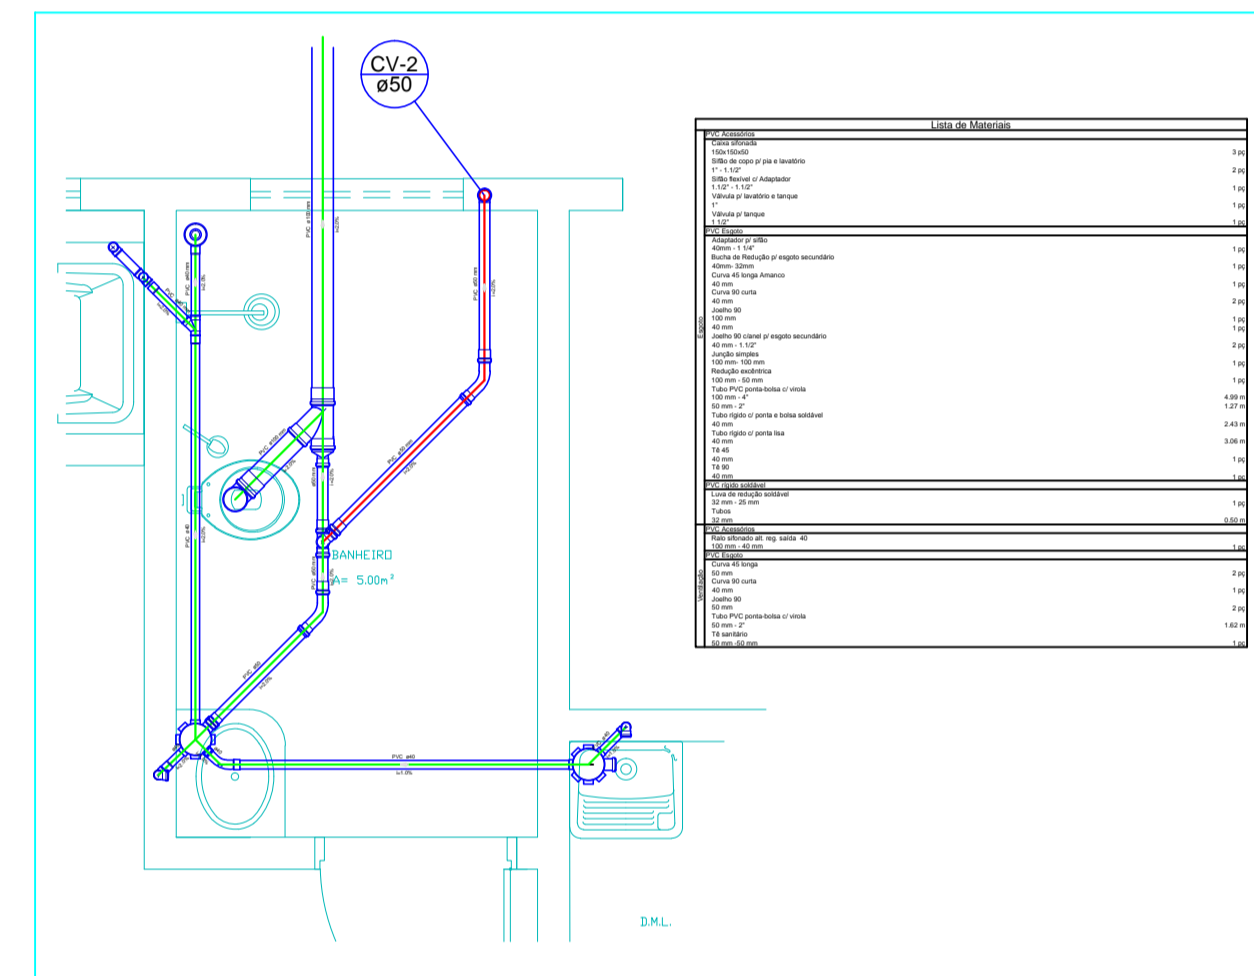

Detalhe S2
escala 1:25

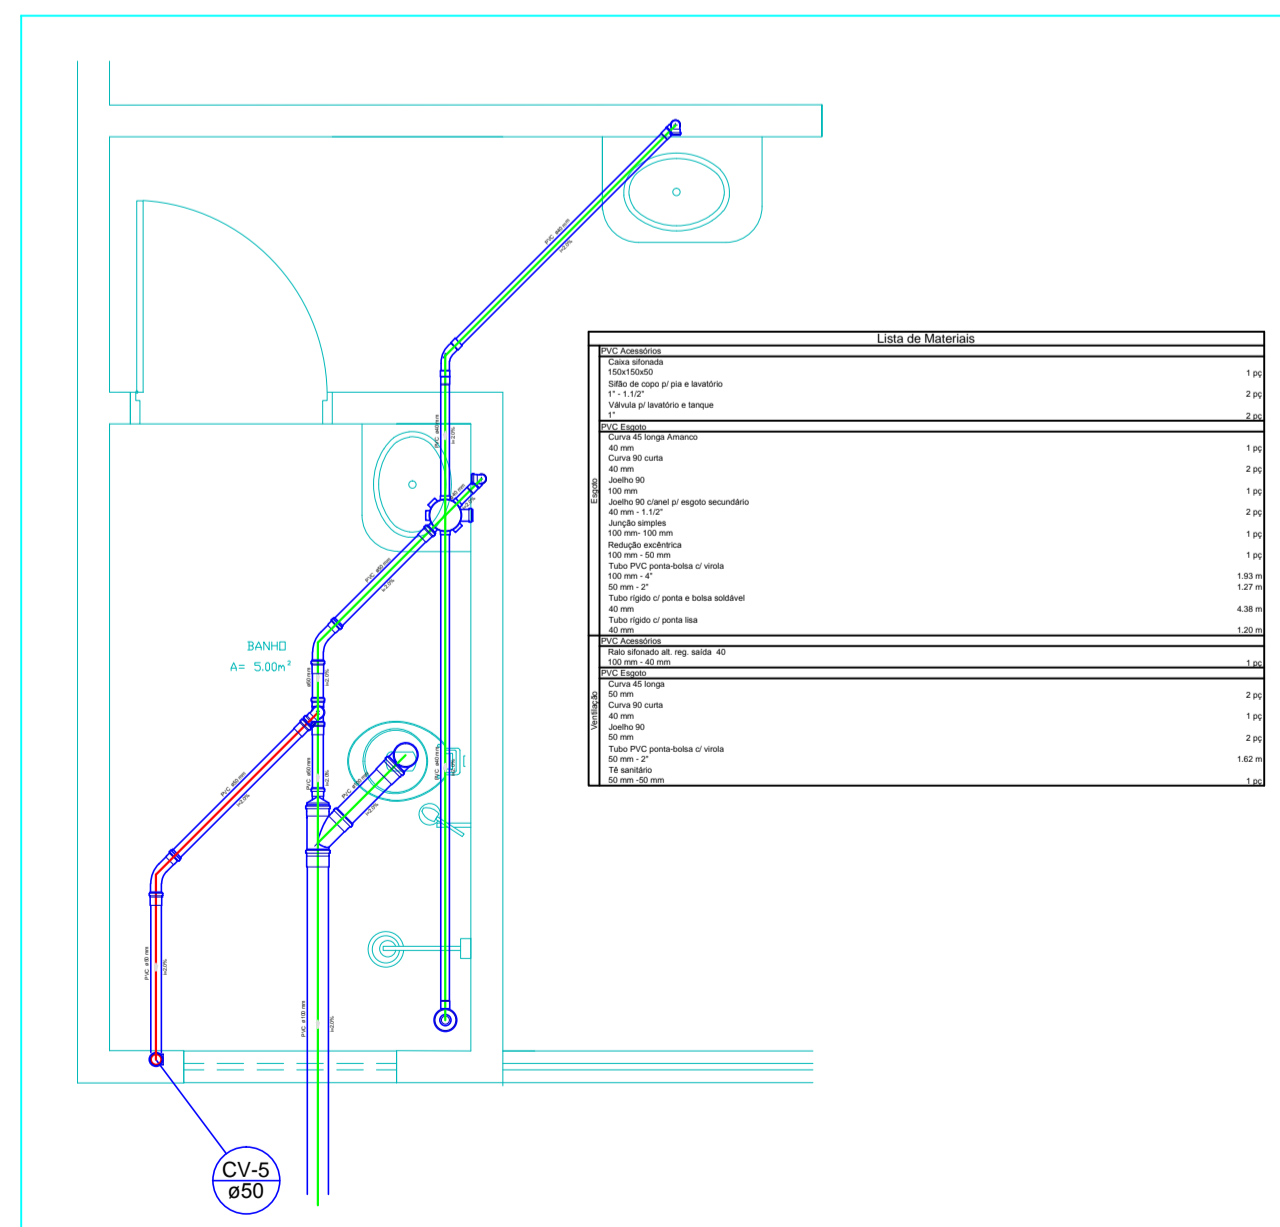

Detalhe S3
escala 1:25

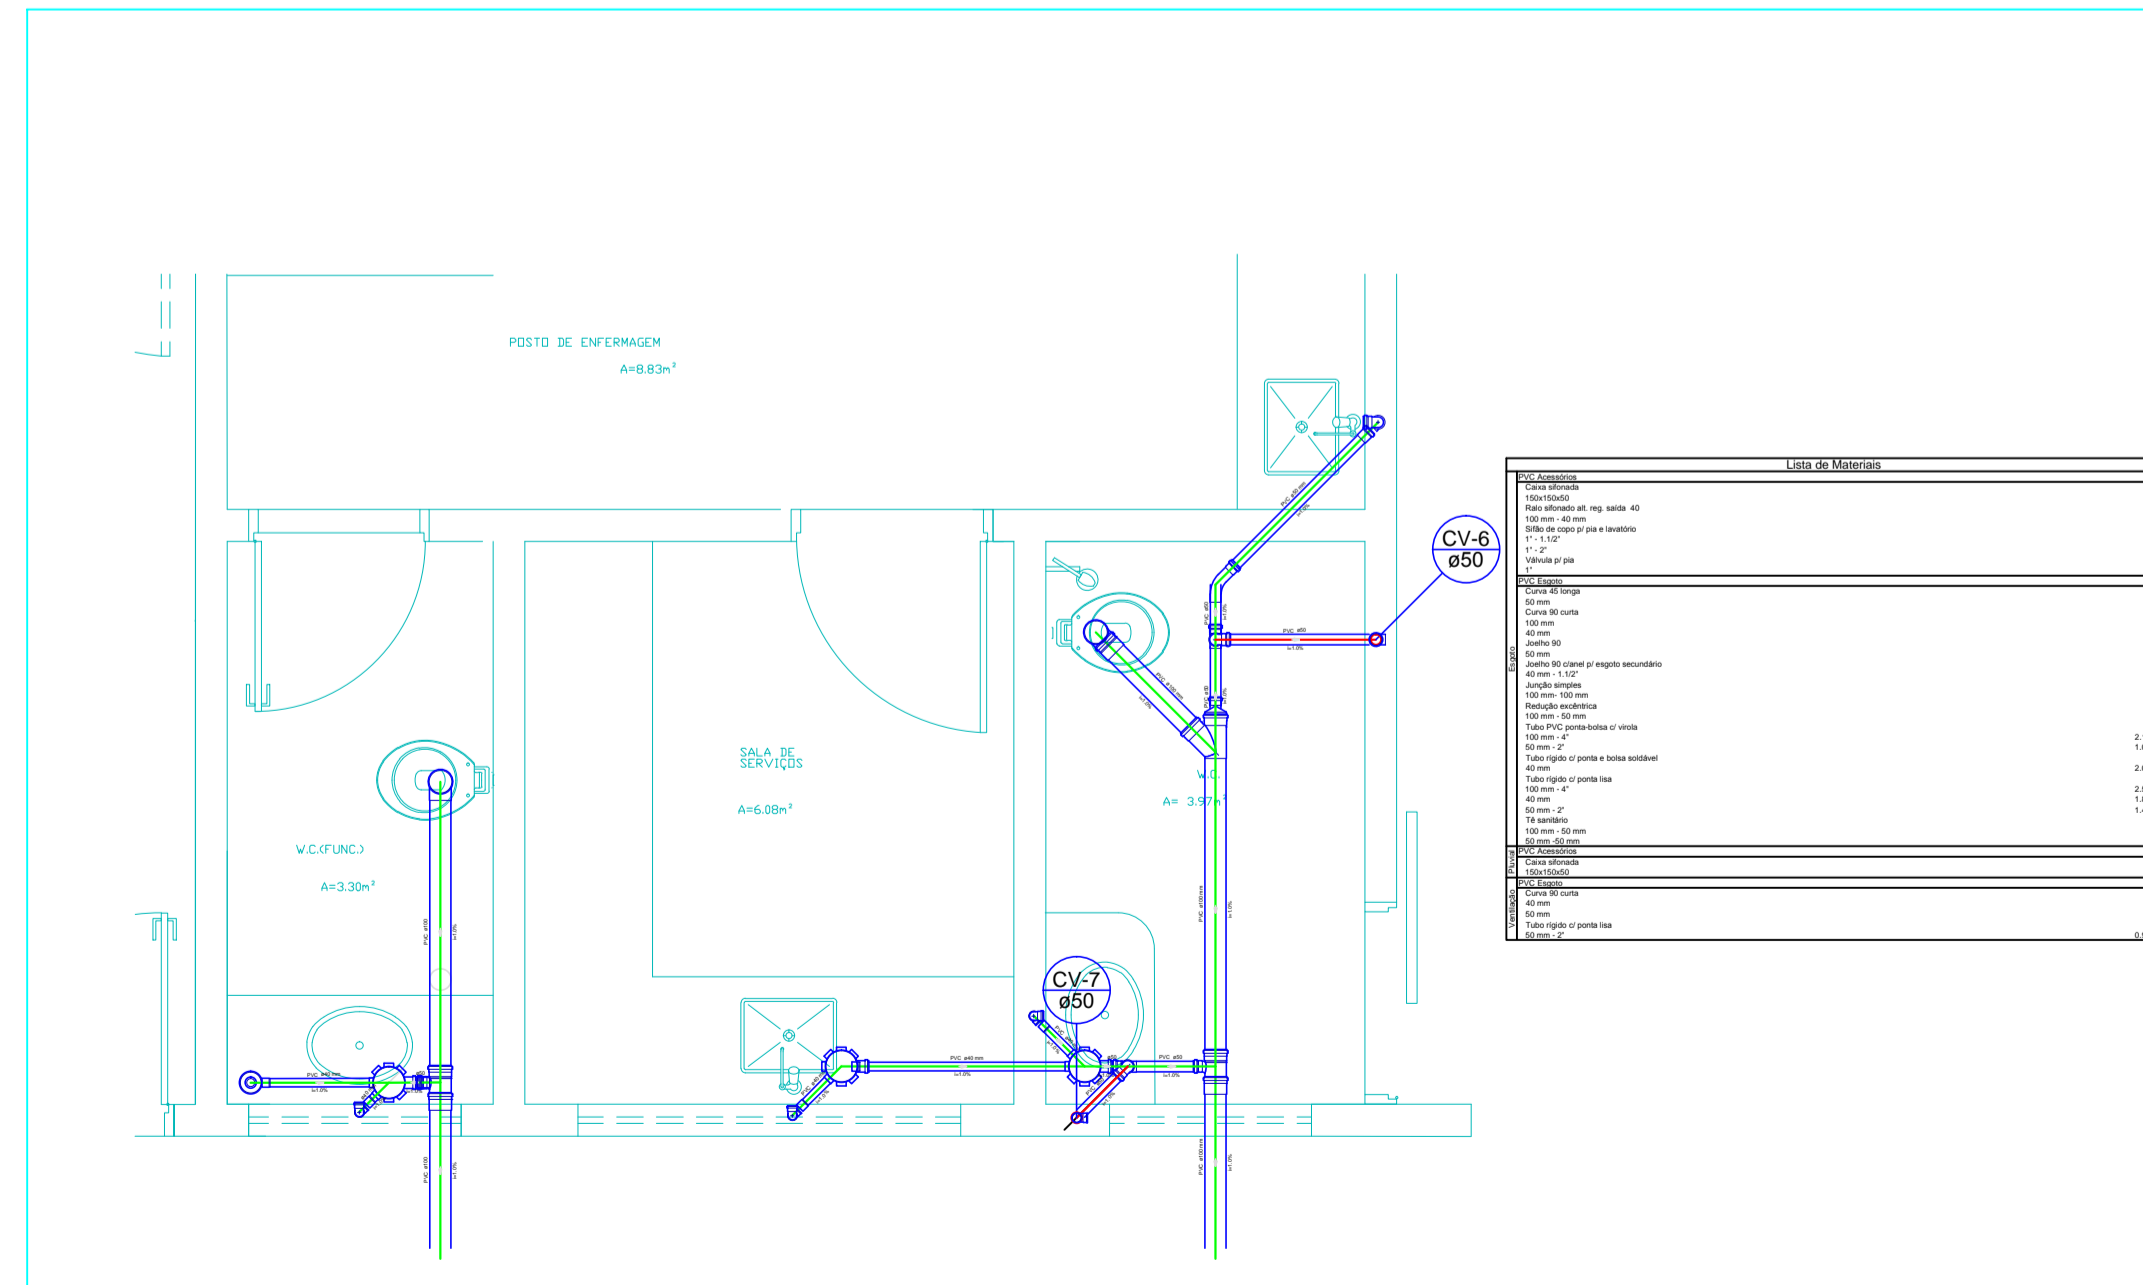

Detalhe S4
escala 1:25

Legenda

- Banheira de Uso Residencial tipo 3
- Caixa Sifonada
- Caixas Inspeção Esgoto Simples
- Chuveiro Residencial
- Curva 45 Longa para Esgoto Sanitário
- Curva 45 longa Amanco
- Curva 90 curta- coluna
- Joelho 90- coluna
- Junção dupla- superior
- Junção simples c/ redução
- Lavatório de Uso Geral
- Pia de Cozinha Residencial com Sifão 40mm
- Pia de Cozinha Residencial com Sifão 50mm
- Ralo sifonado cilíndrico normal
- Ramais de Ventilação
- Tanque de Lavar Roupas DN 40mm
- Te 45
- Te sanitário
- Te sanitário- superior
- Vaso Sanitário c/ 90°
- Vaso Sanitário c/ curva 90°

Lista de Materiais




APROVAÇÃO: _____

APROVAÇÃO: _____

Governo do Estado do Tocantins
Secretaria de Estado da Saúde

Diretoria de Arquitetura e Engenharia
dos Estabelecimentos de Saúde

DATA: _____

CENTRO DE PARTO NORMAL DO HOSPITAL REGIONAL DE PARAISO DO TOCANTINS/TO

PROFESSOR: _____

Rua 03, Quadra 02 Jate 01 a 19 - Setor Aeroporto - Paraiso do Tocantins/TO

PROJETO: _____

SANITARIO

DETALHES- LISTA DE MATERIAIS

PROFESSOR DO PROJETO: _____

PROFESSOR: _____

MARCELO LUIS GRATÃO CASTRO
ARQ. LUIZ CARLOS CASTRO

SECRETARIA: _____





02/02

TERCEIRO: 2.200,00m²

VALOR DO INVESTIMENTO: SAN-HRP-CPN-PSO-PE

DATA: JULHO/2018

ESCALA: A1