

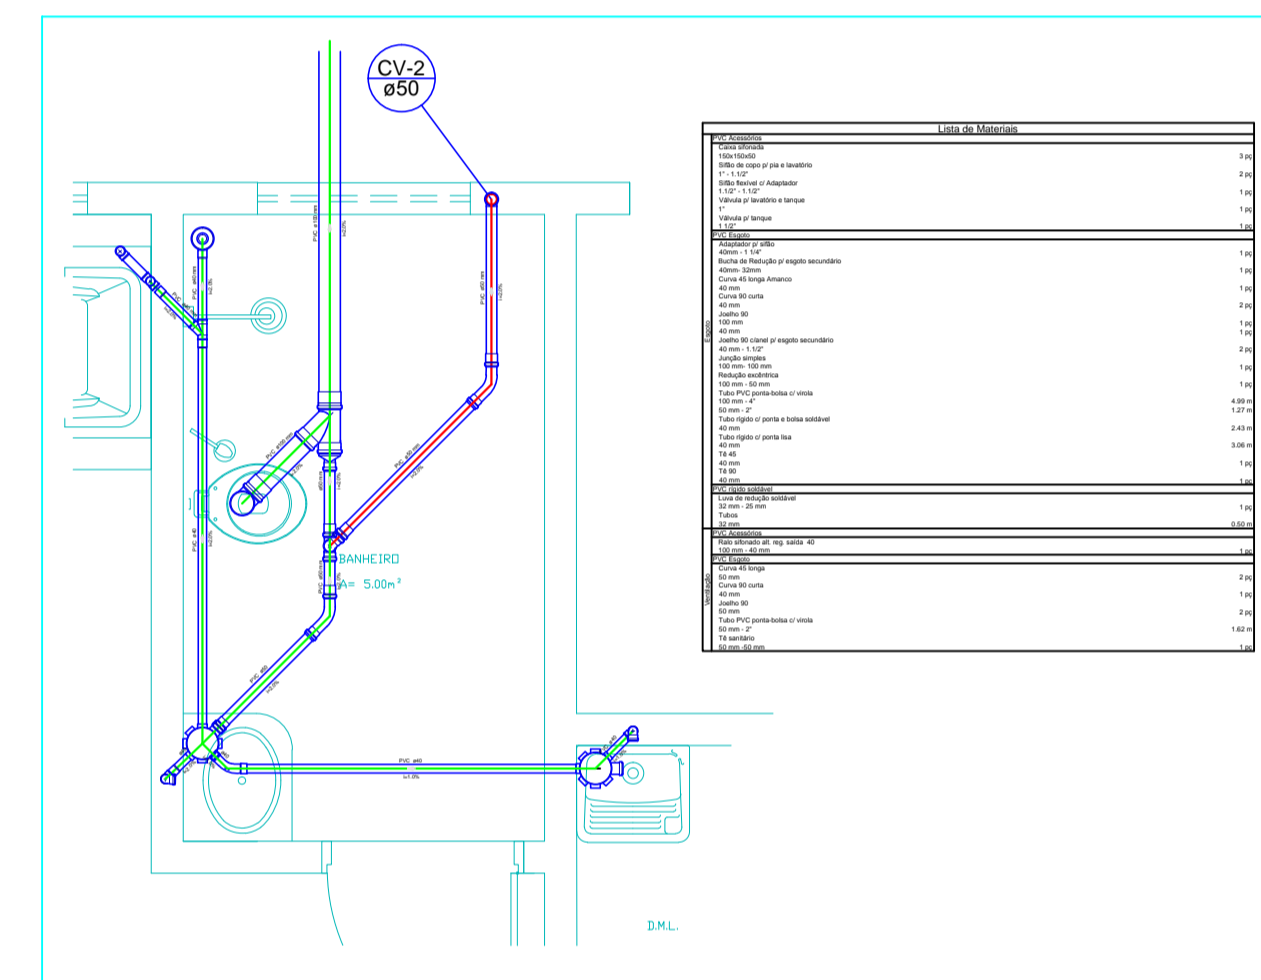



Detalhe S1
escala 1:25

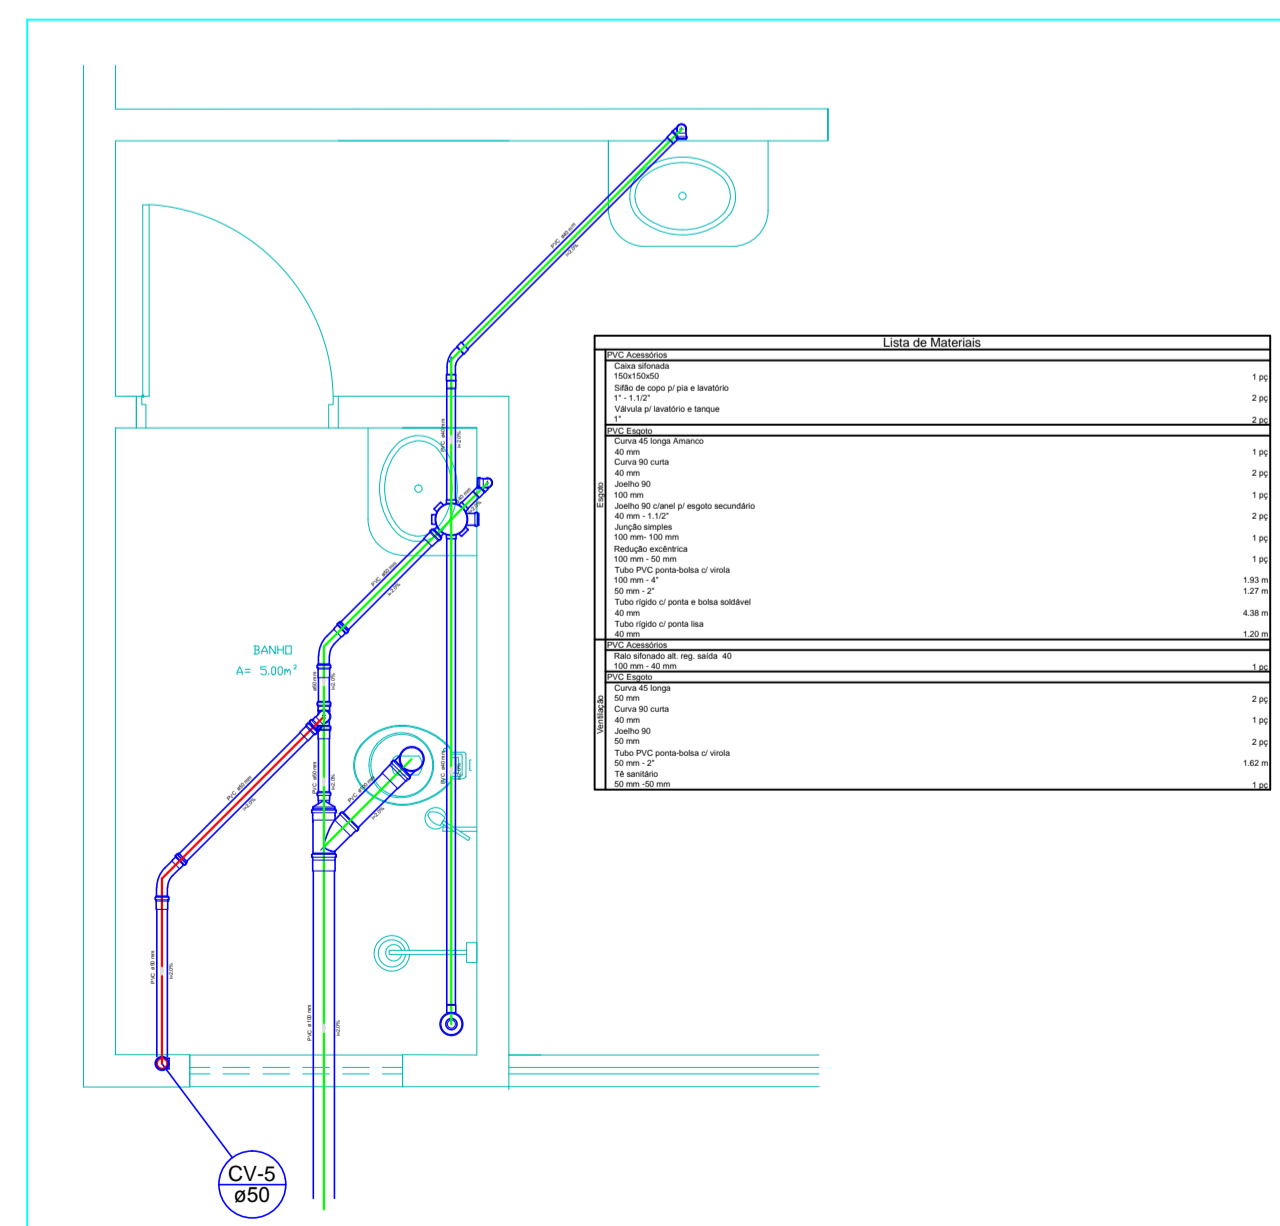

Detalhe S2
escala 1:25

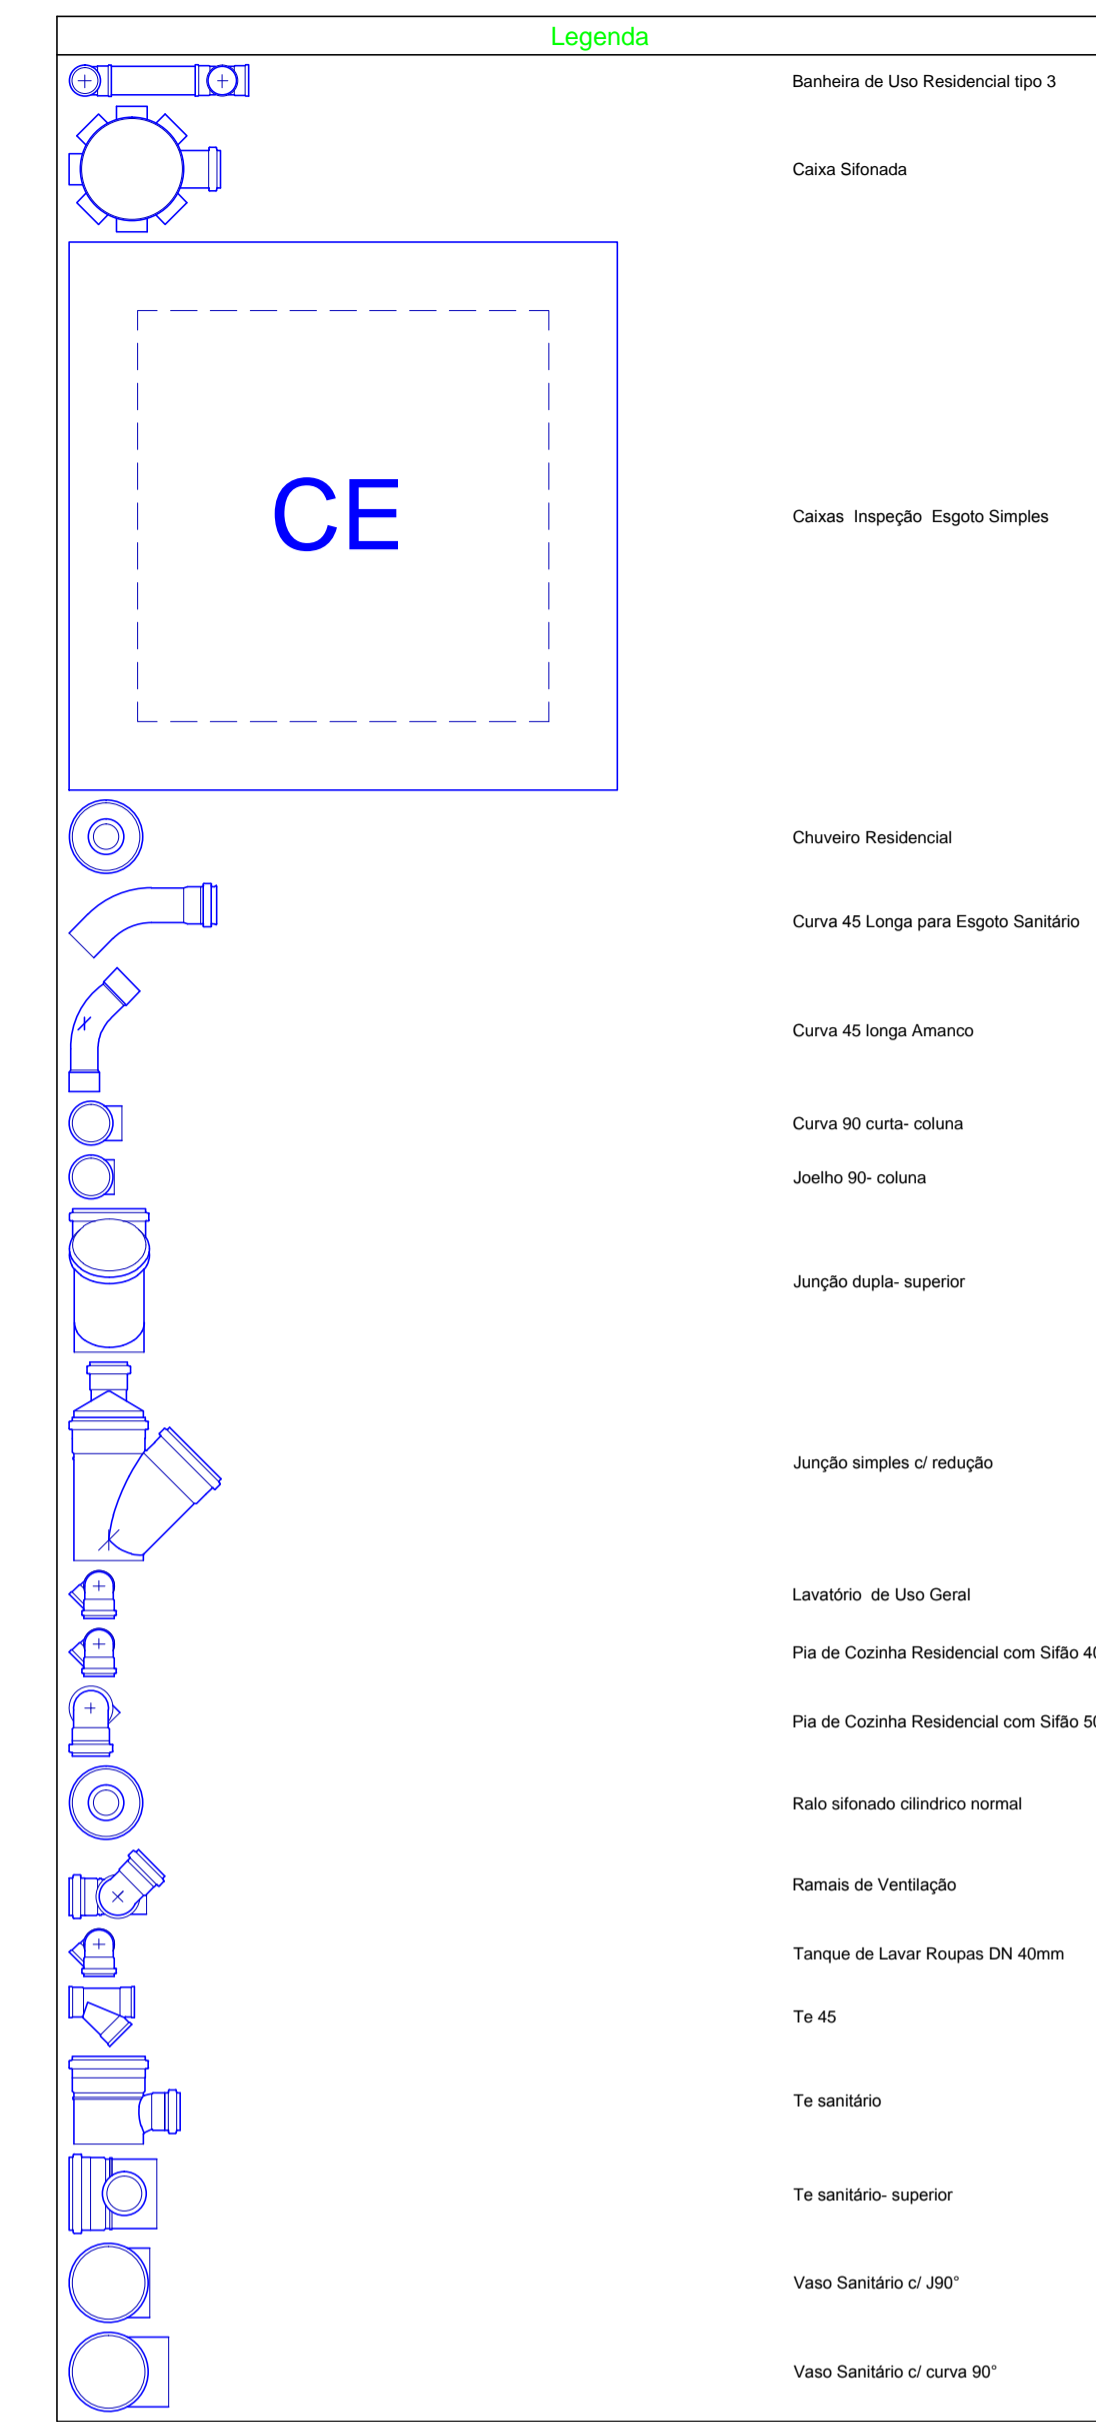

Detalhe S3
escala 1:25

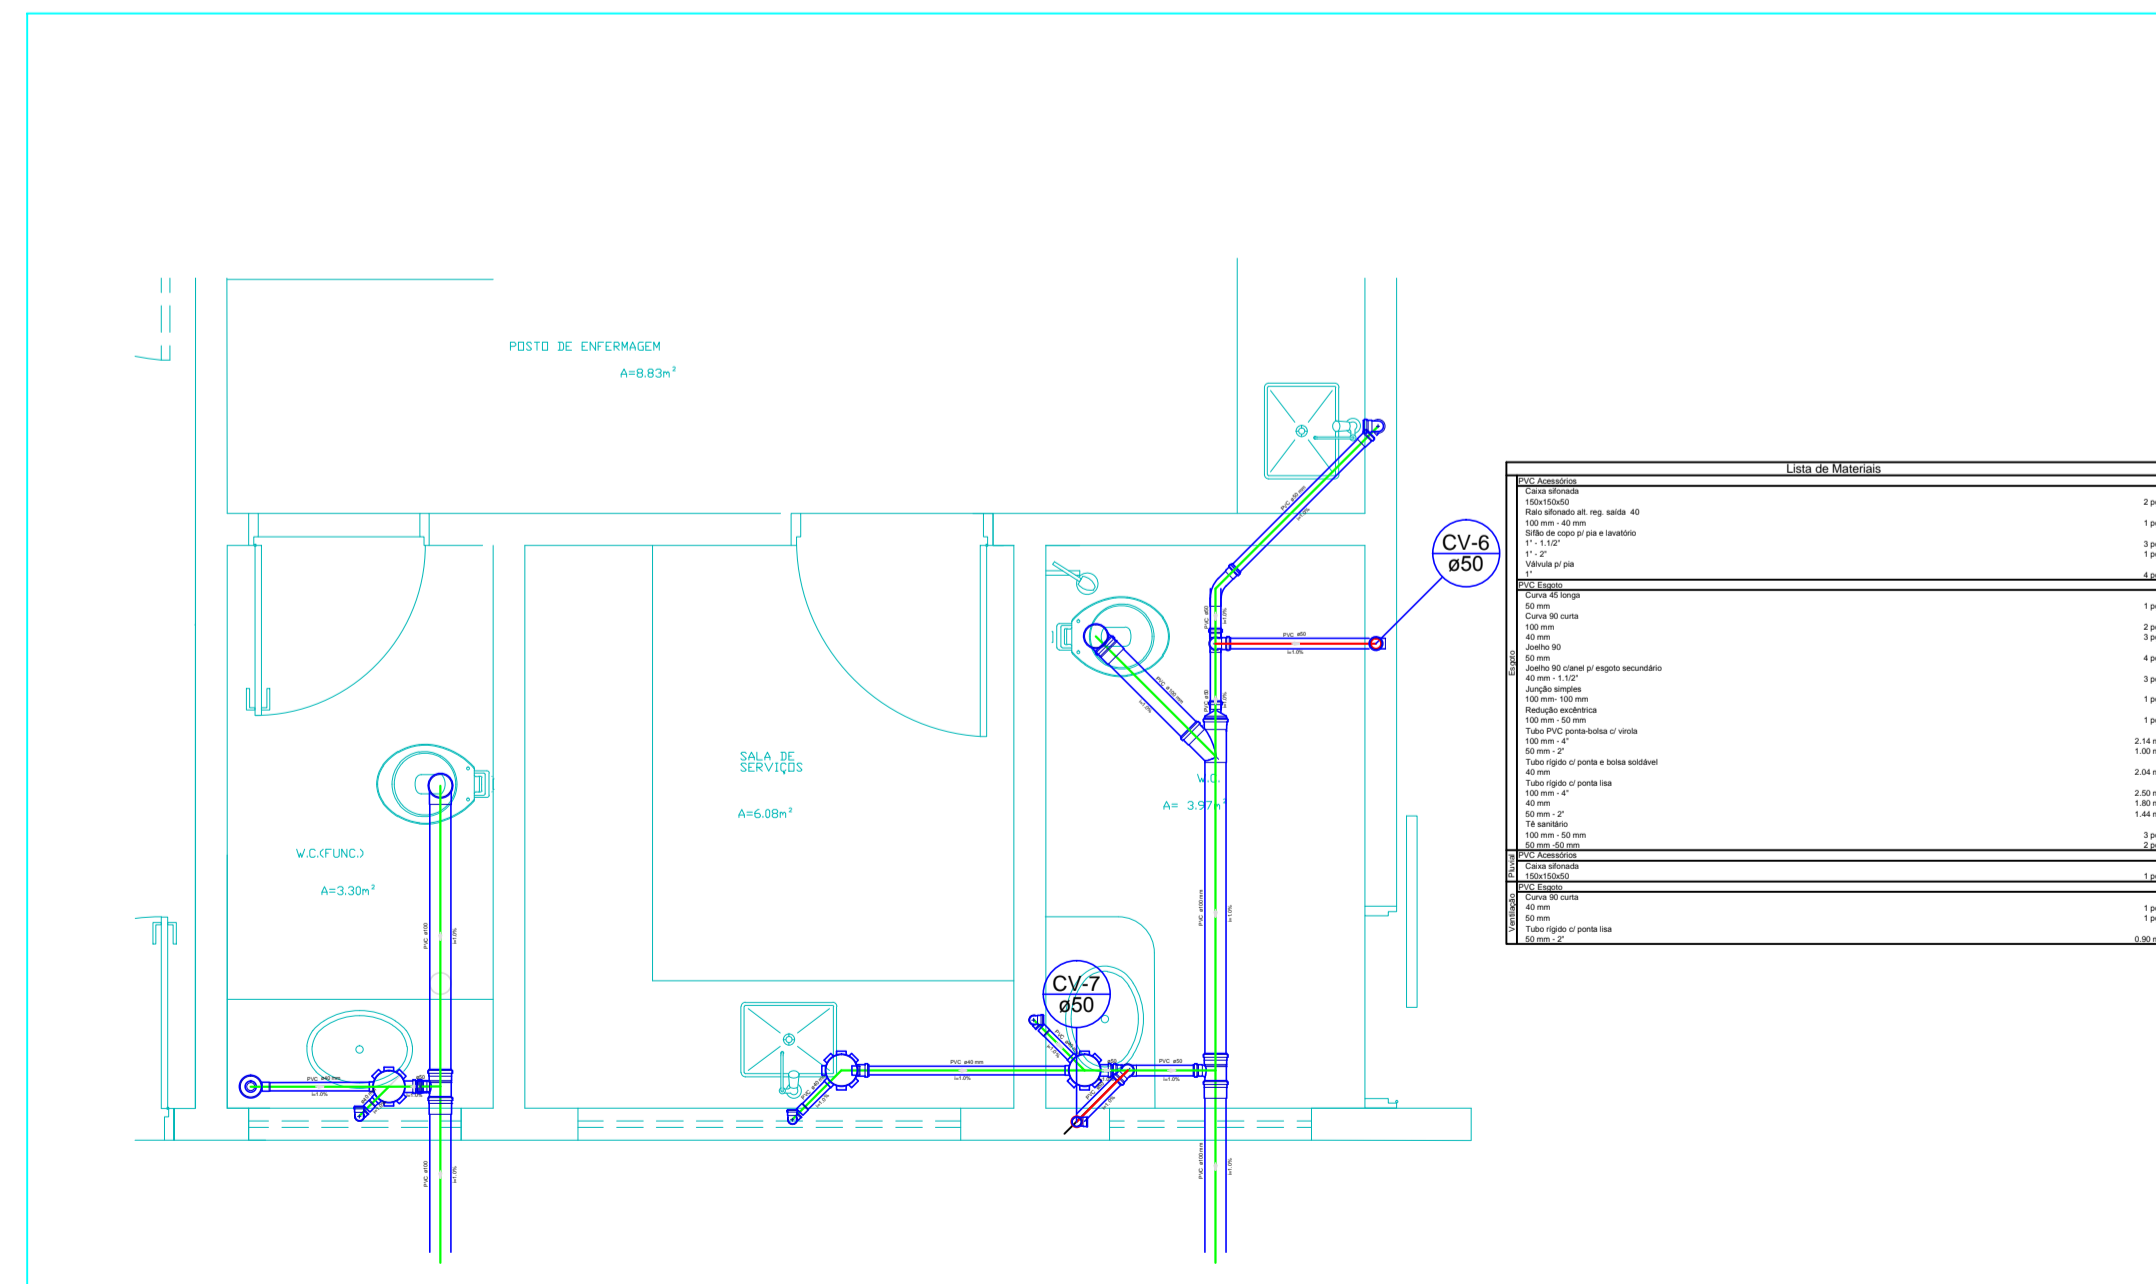

Detalhe S4
escala 1:25



Governo do Estado do Tocantins
Secretaria de Estado da Saúde
Diretoria de Arquitetura e Engenharia
dos Estabelecimentos de Saúde

PROJETO:	CENTRO DE PARTO NORMAL DO HOSPITAL REGIONAL DE PARAÍSO DO TOCANTINS/TO		
PREDIÇÃO:	Rua 03, Quadra 02 Lotes 01 a 19 - Setor Aeroporto - Paraíso do Tocantins/TO		
PROJETO:	SANITÁRIO	SITIO:	DETALHES- LISTA DE MATERIAIS
PROJETO DO PROJETO:	MARGELO LUIS GRATÃO CASTRO RGT. LUI. CAE/428765		
SECIONAMENTO:			
			02/02
			JULHO/2018
			A1