




ÁREA DE AMPLIAÇÃO

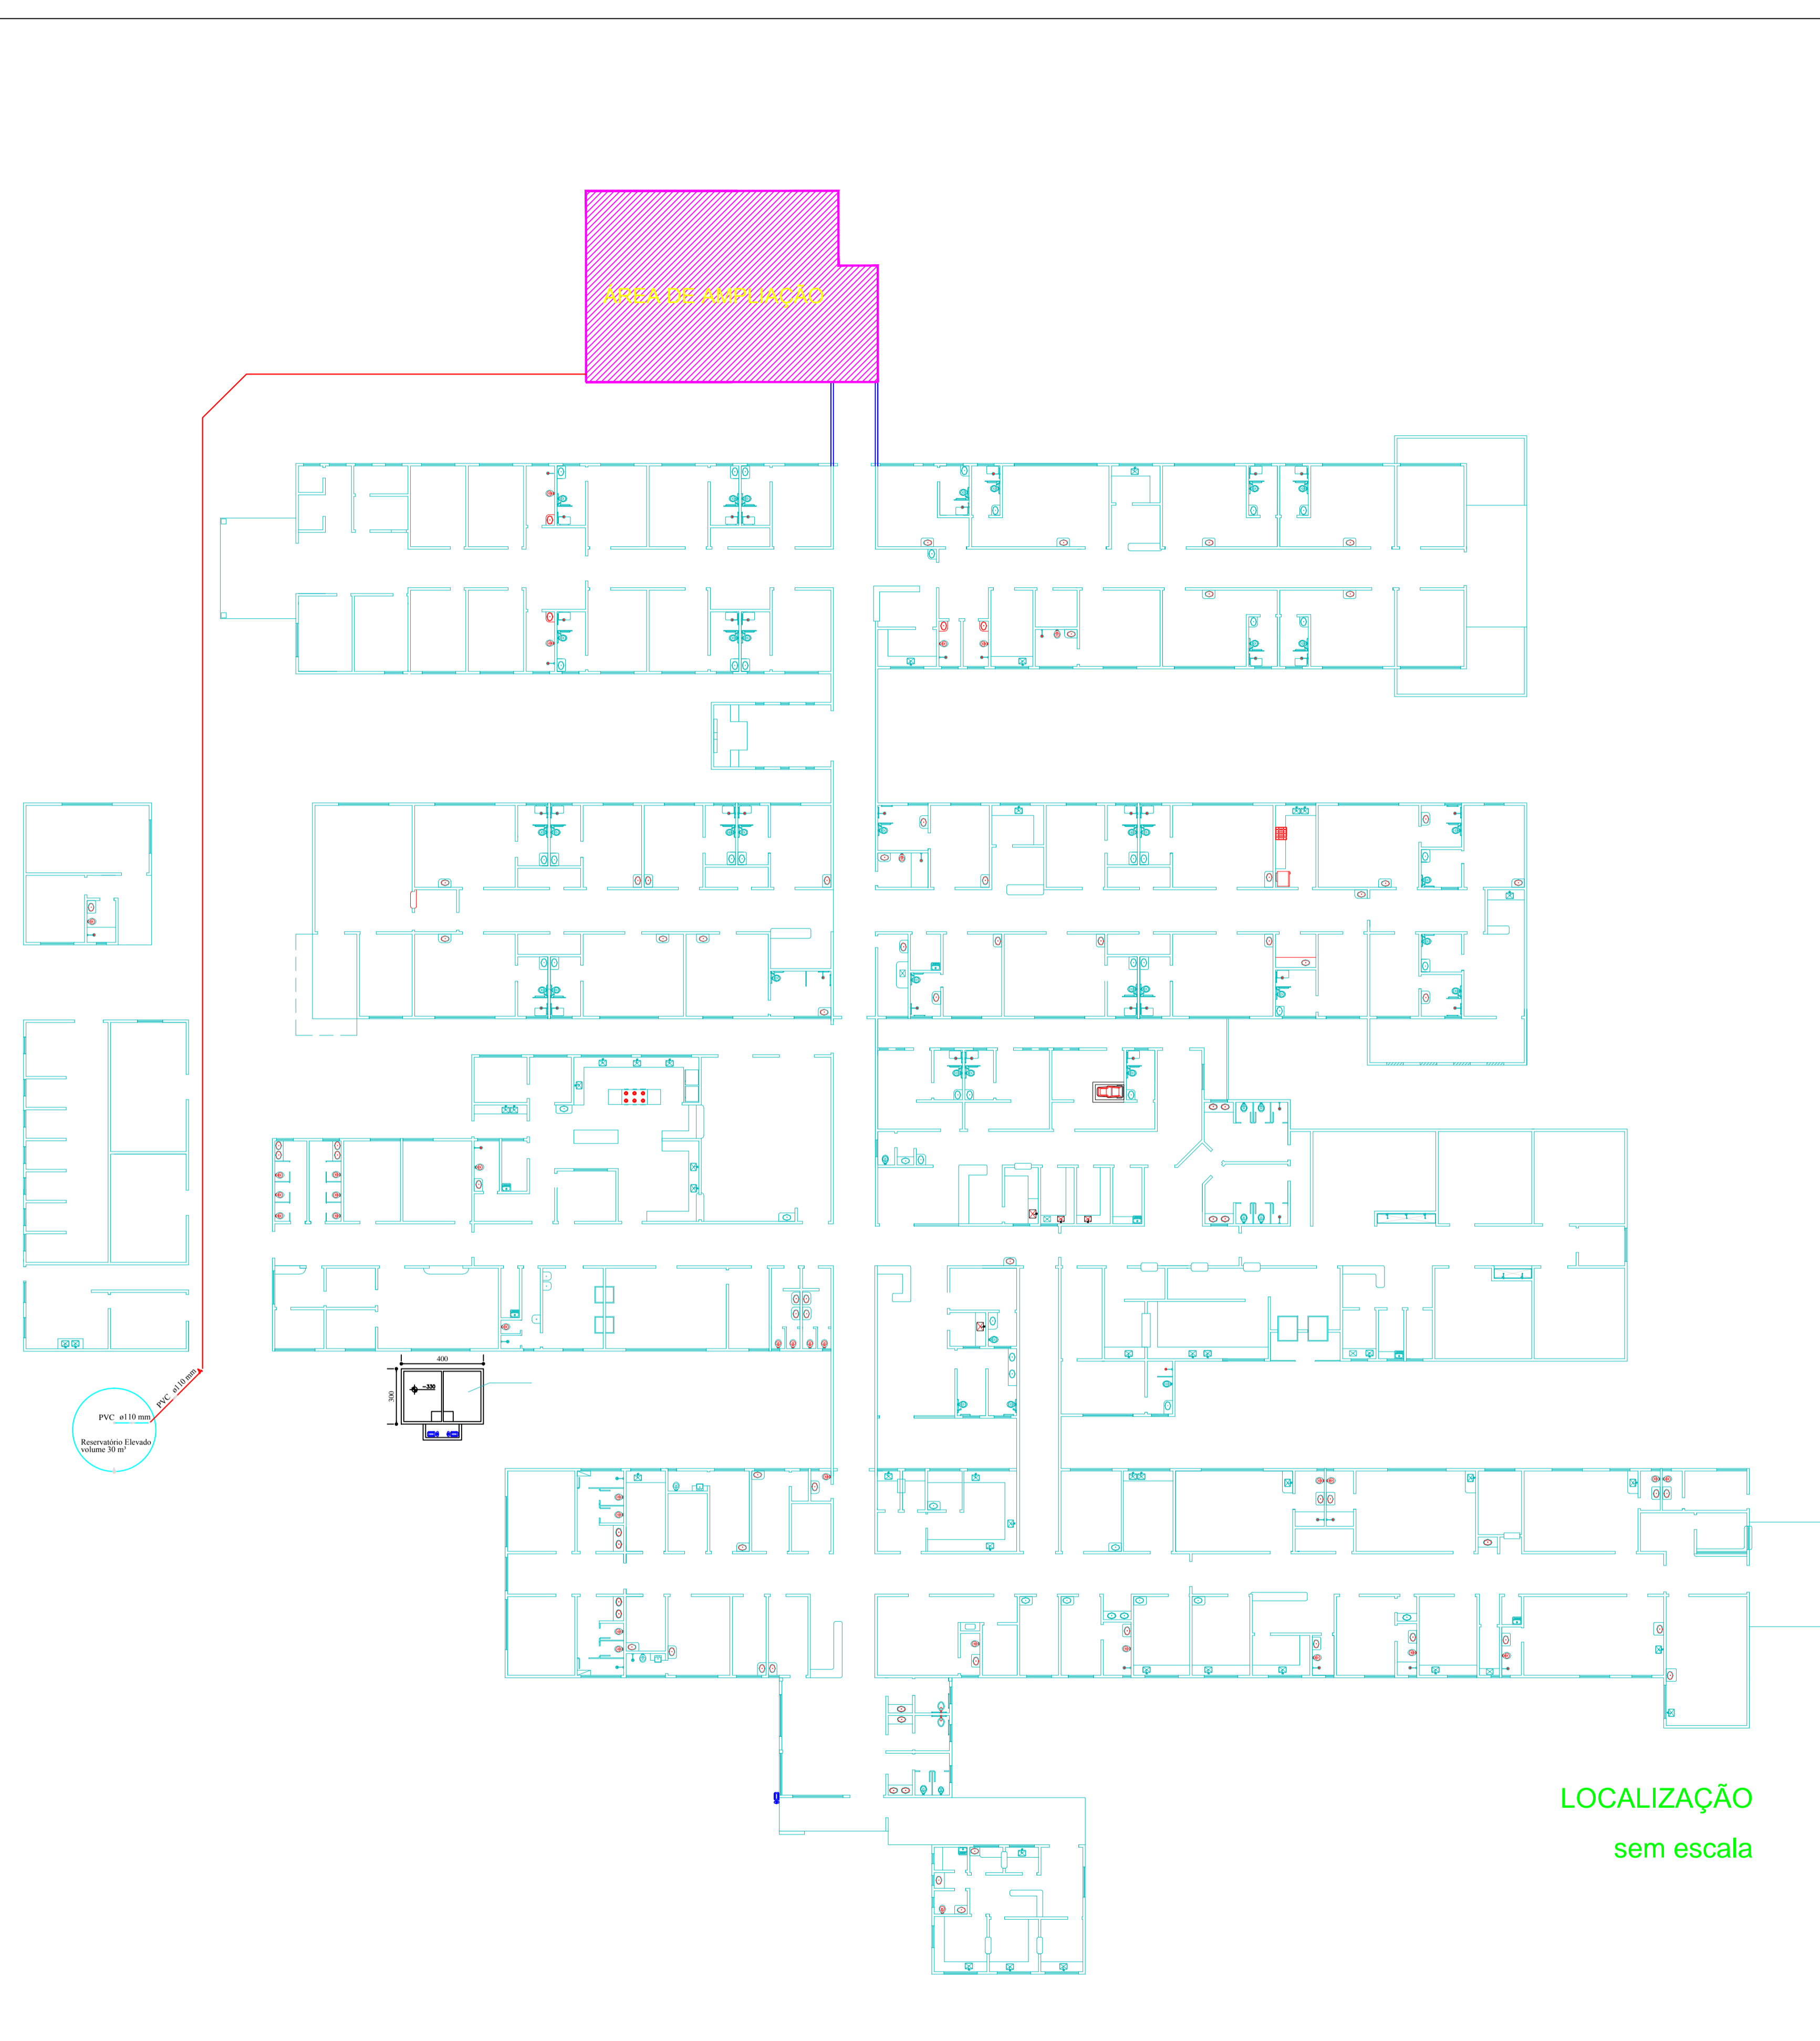

LOCALIZAÇÃO
sem escala

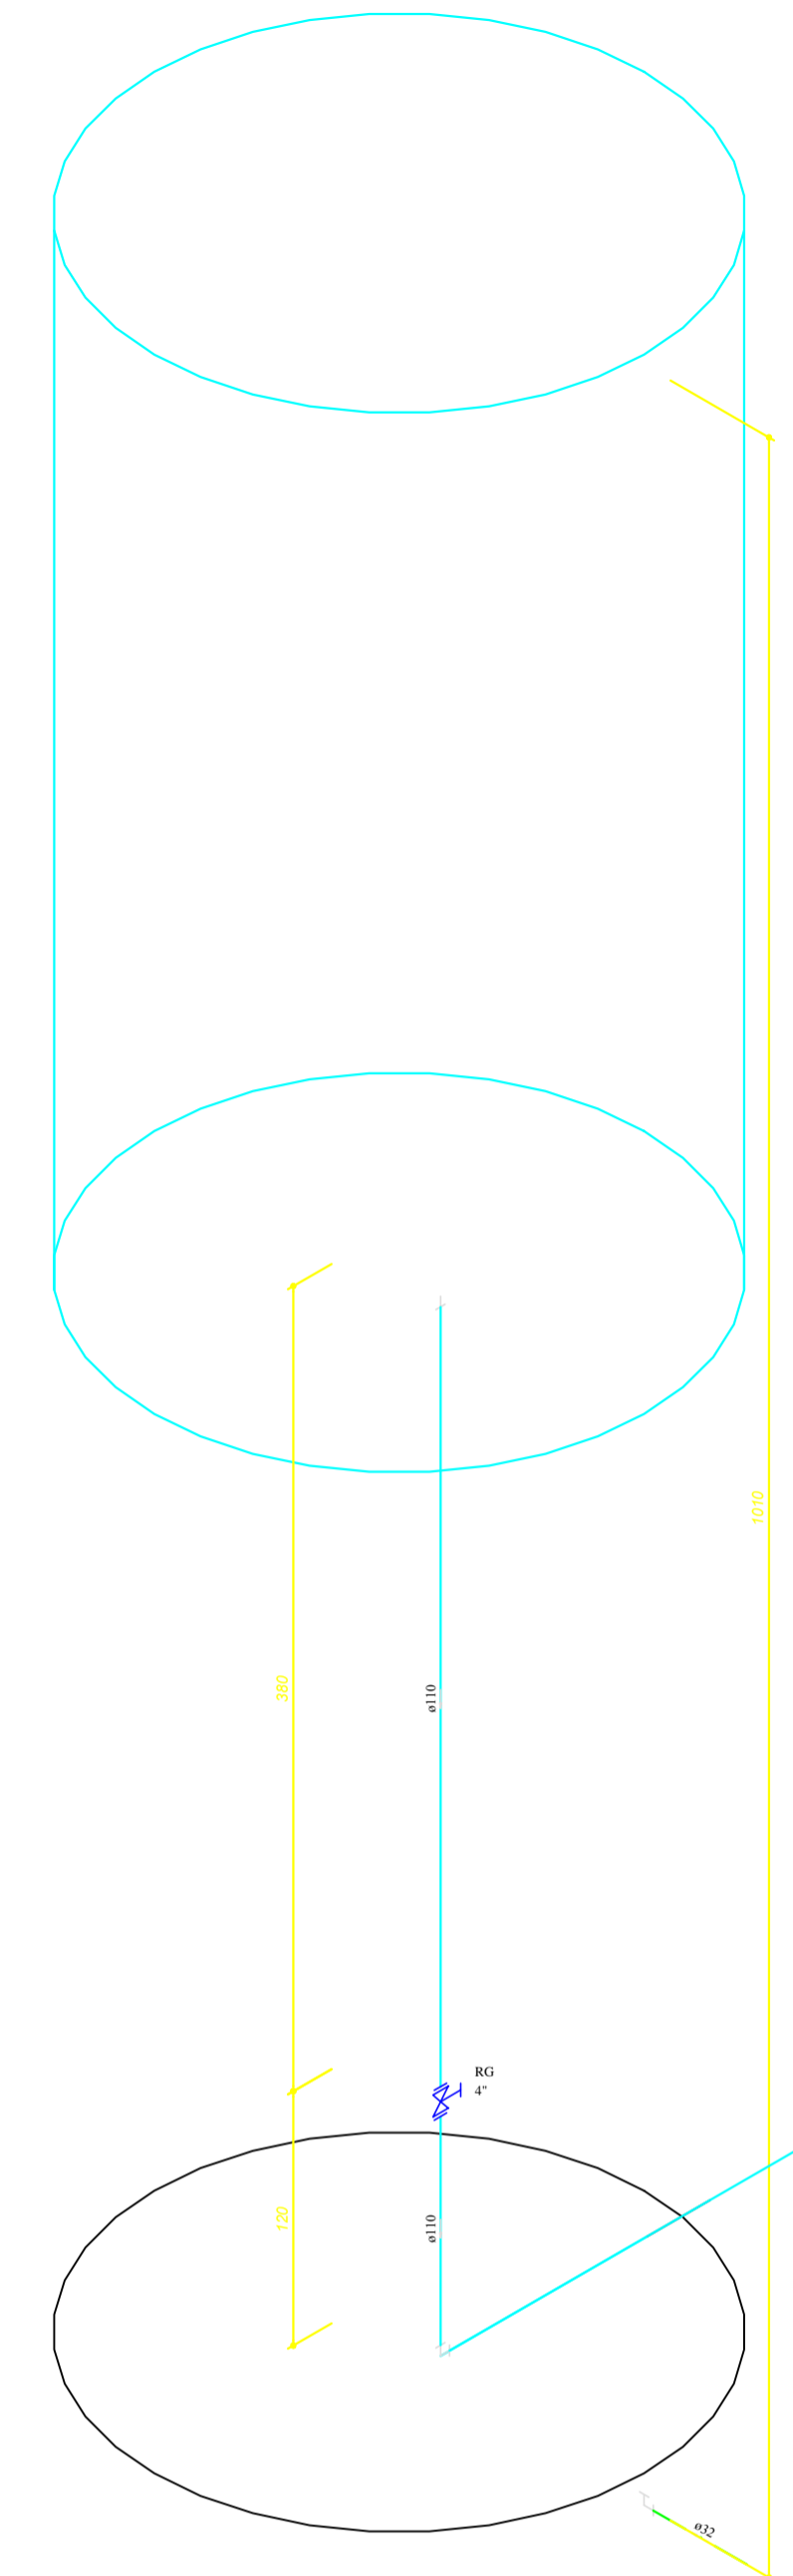


LIGAÇÃO NO
RESERVATÓRIO
sem escala

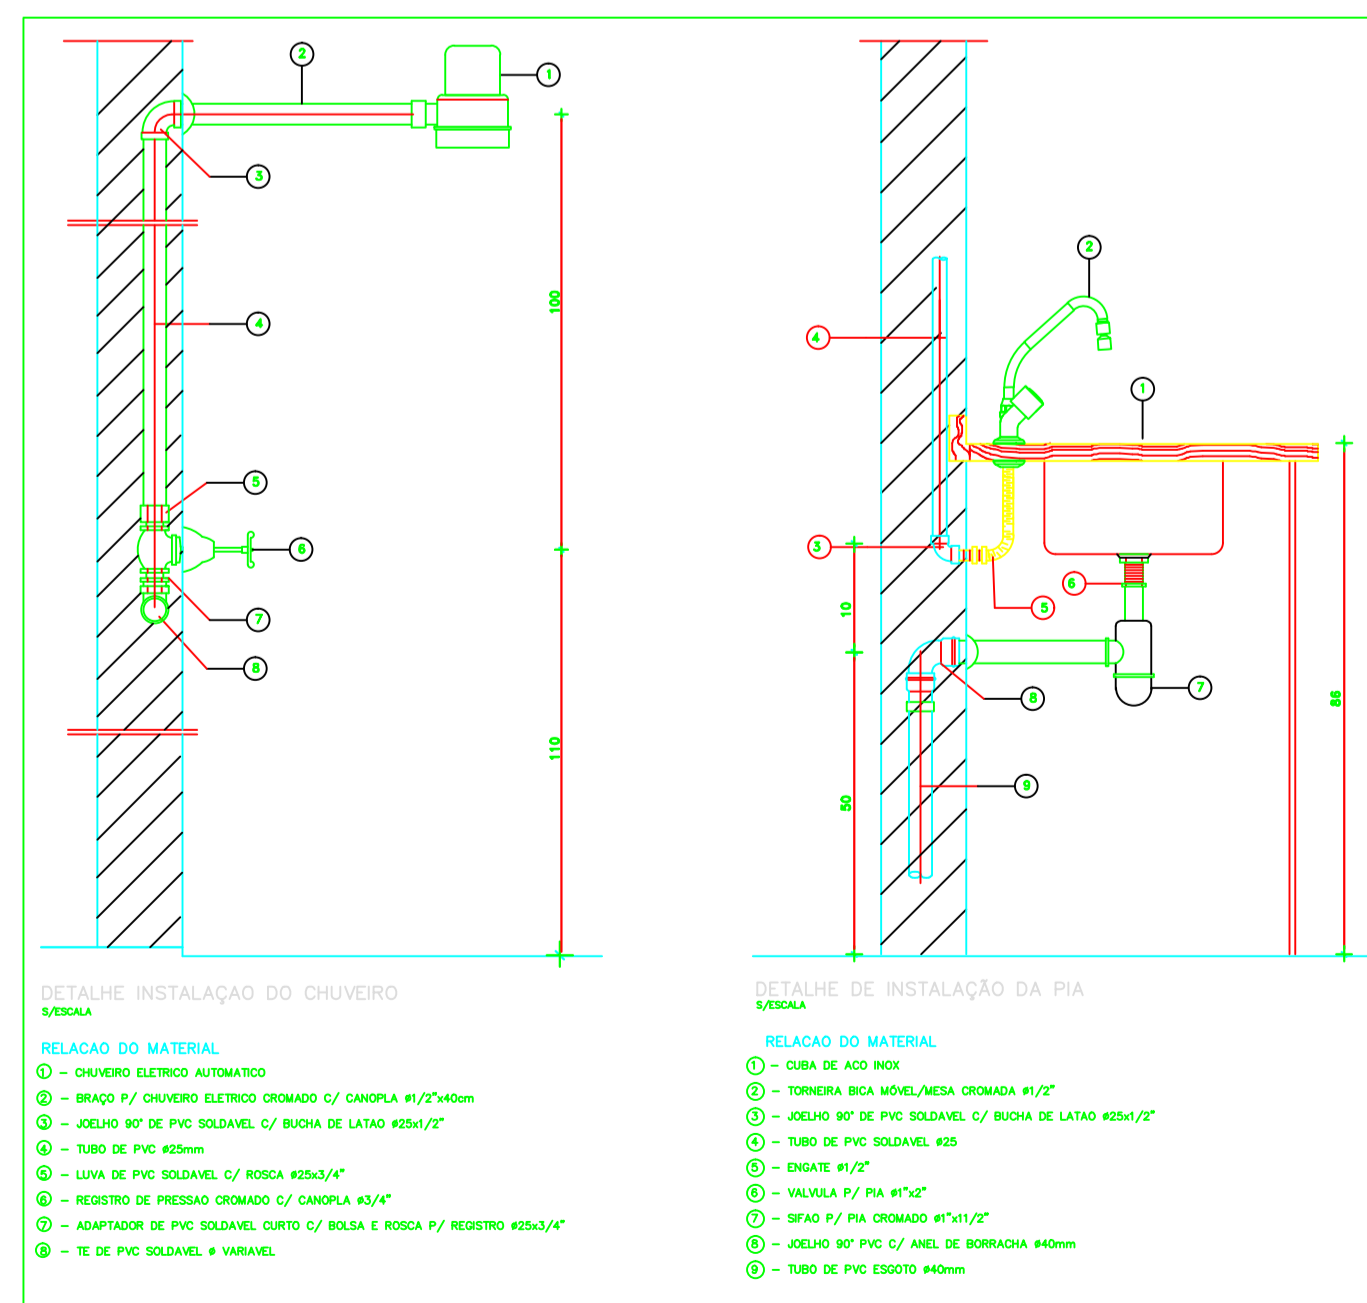

- RELACÃO DO MATERIAL
- ① - CHUVEIRO ELÉTRICO AUTOMÁTICO
 - ② - BRANCO P/ CHUVEIRO ELÉTRICO ORNADO C/ CHAMPA 41/2"x40mm
 - ③ - JOELHO 90° DE PVC SOLDAVEL C/ BUCHA DE LATÃO 425x1/2"
 - ④ - TUBO DE PVC 425mm
 - ⑤ - DRENHE 41/2"
 - ⑥ - LAVA DE PVC SOLDAVEL C/ ROSCA 425x1/4"
 - ⑦ - REGISTRO DE PRESSÃO ORNADO C/ CHAMPA 41/2"
 - ⑧ - ADAPTADOR DE PVC SOLDAVEL CURTO C/ BUCHA E ROSCA P/ REGISTRO 425x1/4"
 - ⑨ - TE DE PVC SOLDAVEL 4 VARIÁVEL

- RELACÃO DO MATERIAL
- ① - CAVA DE AÇO INOX
 - ② - TORNEIRA BOLA MÔVEL/MESA ORNADA 41/2"
 - ③ - TUBO DE PVC SOLDAVEL C/ BUCHA DE LATÃO 425x1/2"
 - ④ - TUBO DE PVC SOLDAVEL 425
 - ⑤ - DRENHE 41/2"
 - ⑥ - VALVULA P/ PIA 41/2"
 - ⑦ - SIFÃO P/ PIA ORNADO 41/2x1/2"
 - ⑧ - JOELHO 90° PVC C/ ANEL DE BORRACHA 40mm
 - ⑨ - TUBO DE PVC ESGOTO 40mm

APROVAÇÃO:			
 <p>Governo do Estado do Tocantins Secretaria de Estado da Saúde Diretoria de Arquitetura e Engenharia dos Estabelecimentos de Saúde</p>			
<p>PROJETO: CENTRO DE PARTO NORMAL DO HOSPITAL REGIONAL DE PARAÍSO/TO Rua 03, Quadra 02, lotes 01 e 19 - Setor Aeroporto - Paraíso do Tocantins/TO</p>			
HIDRÁULICO	LOCALIZAÇÃO E DETALHES		
<p>ARQUITETO DO PROJETO: MARCELO LUIS GRATÃO CASTRO ARQ. URB. CAL/AS176-D</p>			
ÁREA EXISTENTE	ÁREA A SER CONSTRUÍDA	ÁREA TOTAL	01/03
00,00 m ²	152,72 m ²	00,00 m ²	00,00 m ²
TÉRMINO	NOME DO PROJETO	DATA	A1
2.200,00 m ²	HID-HRP-CPN-PSQ-PE	JULHO/2018	