


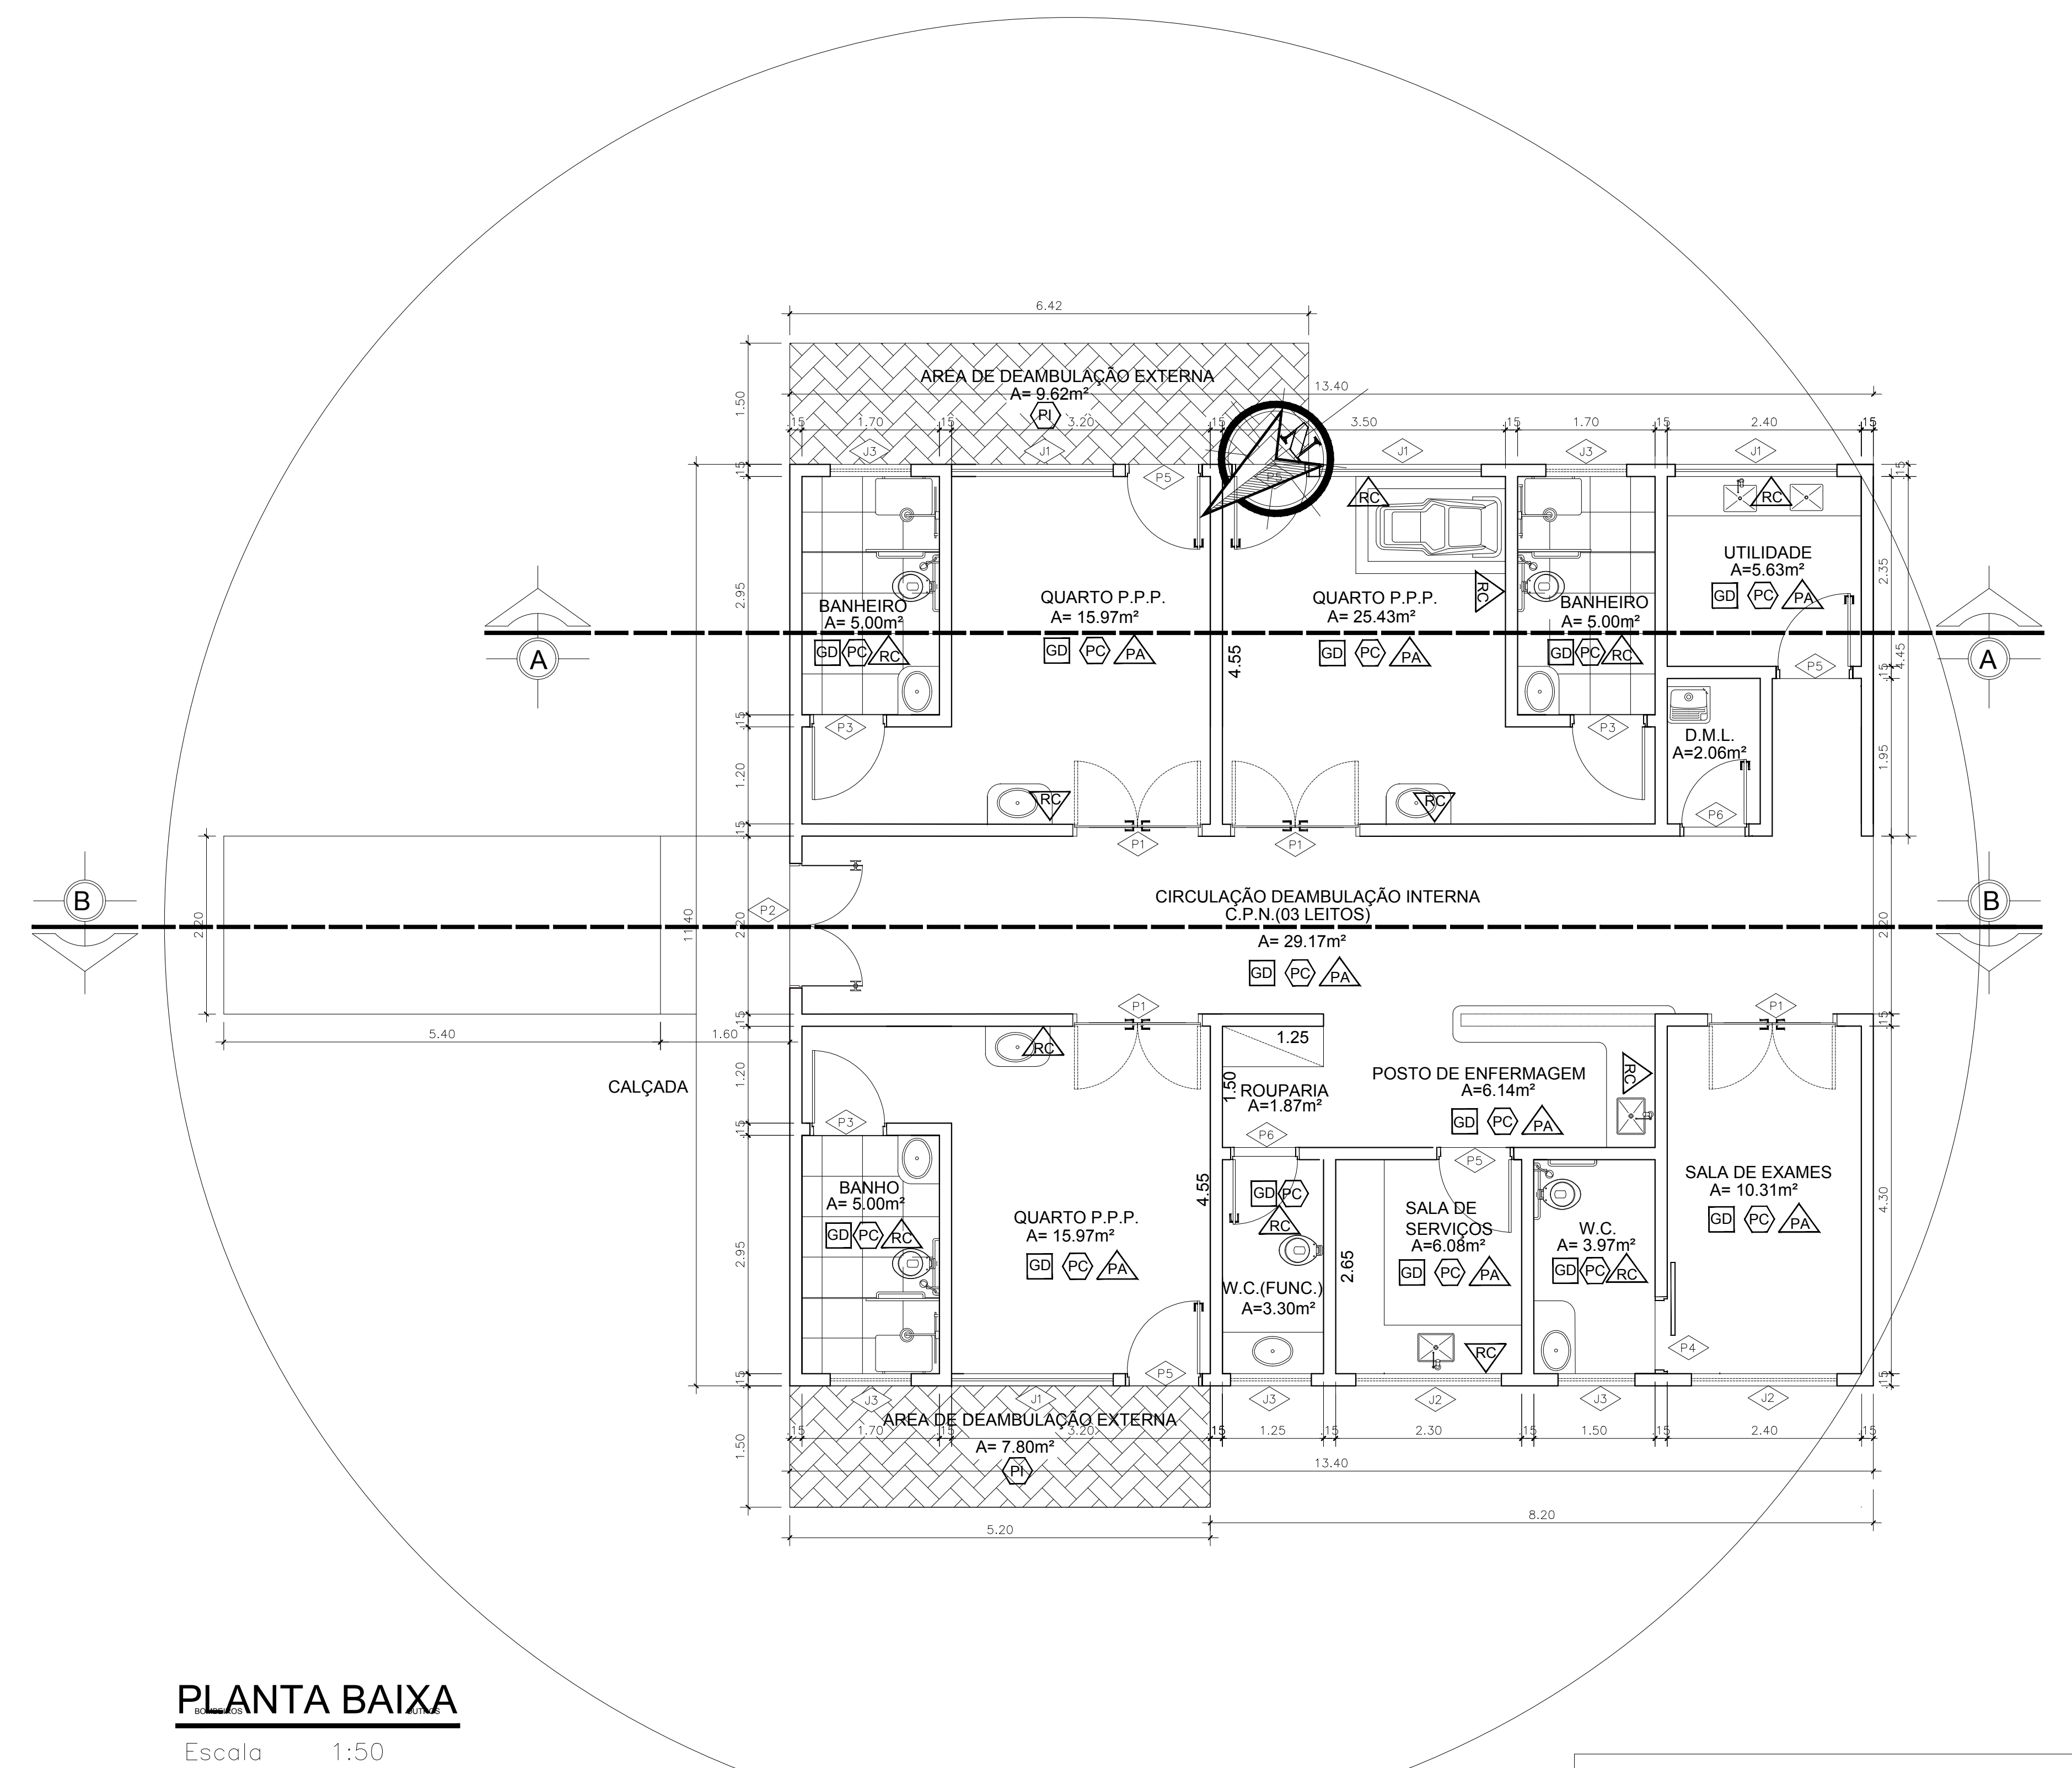


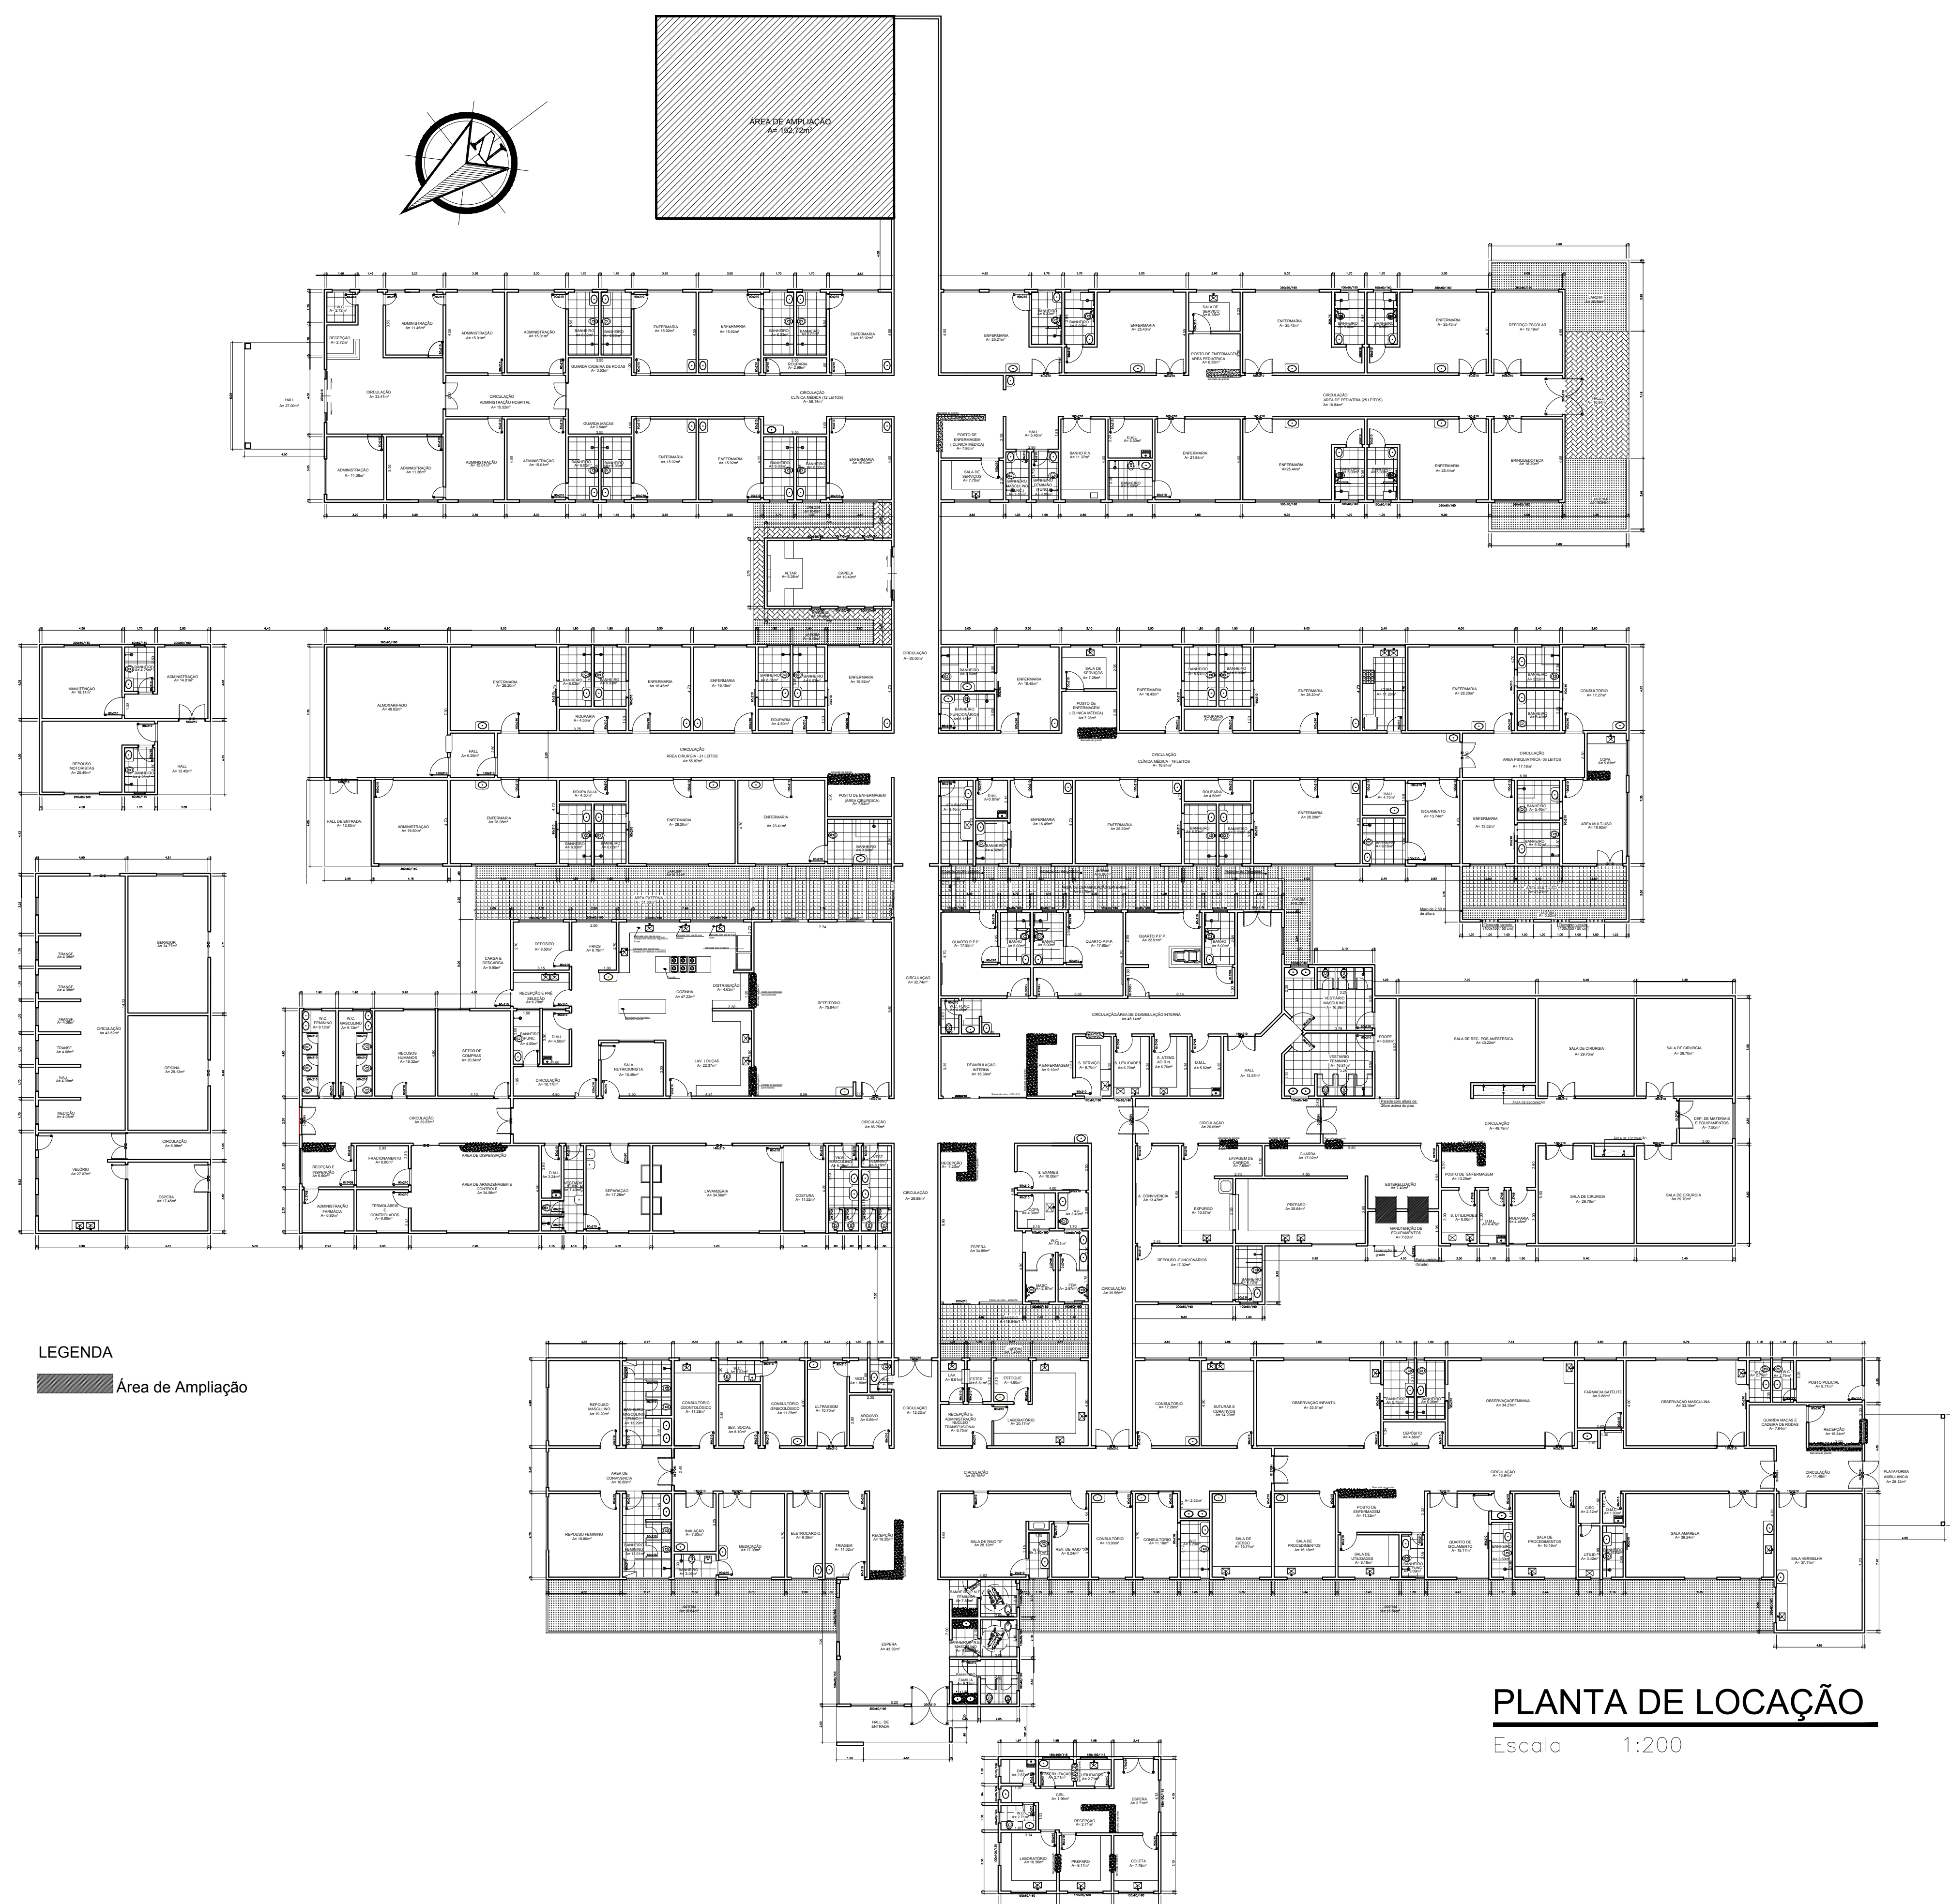

Detalhamento de Bancadas

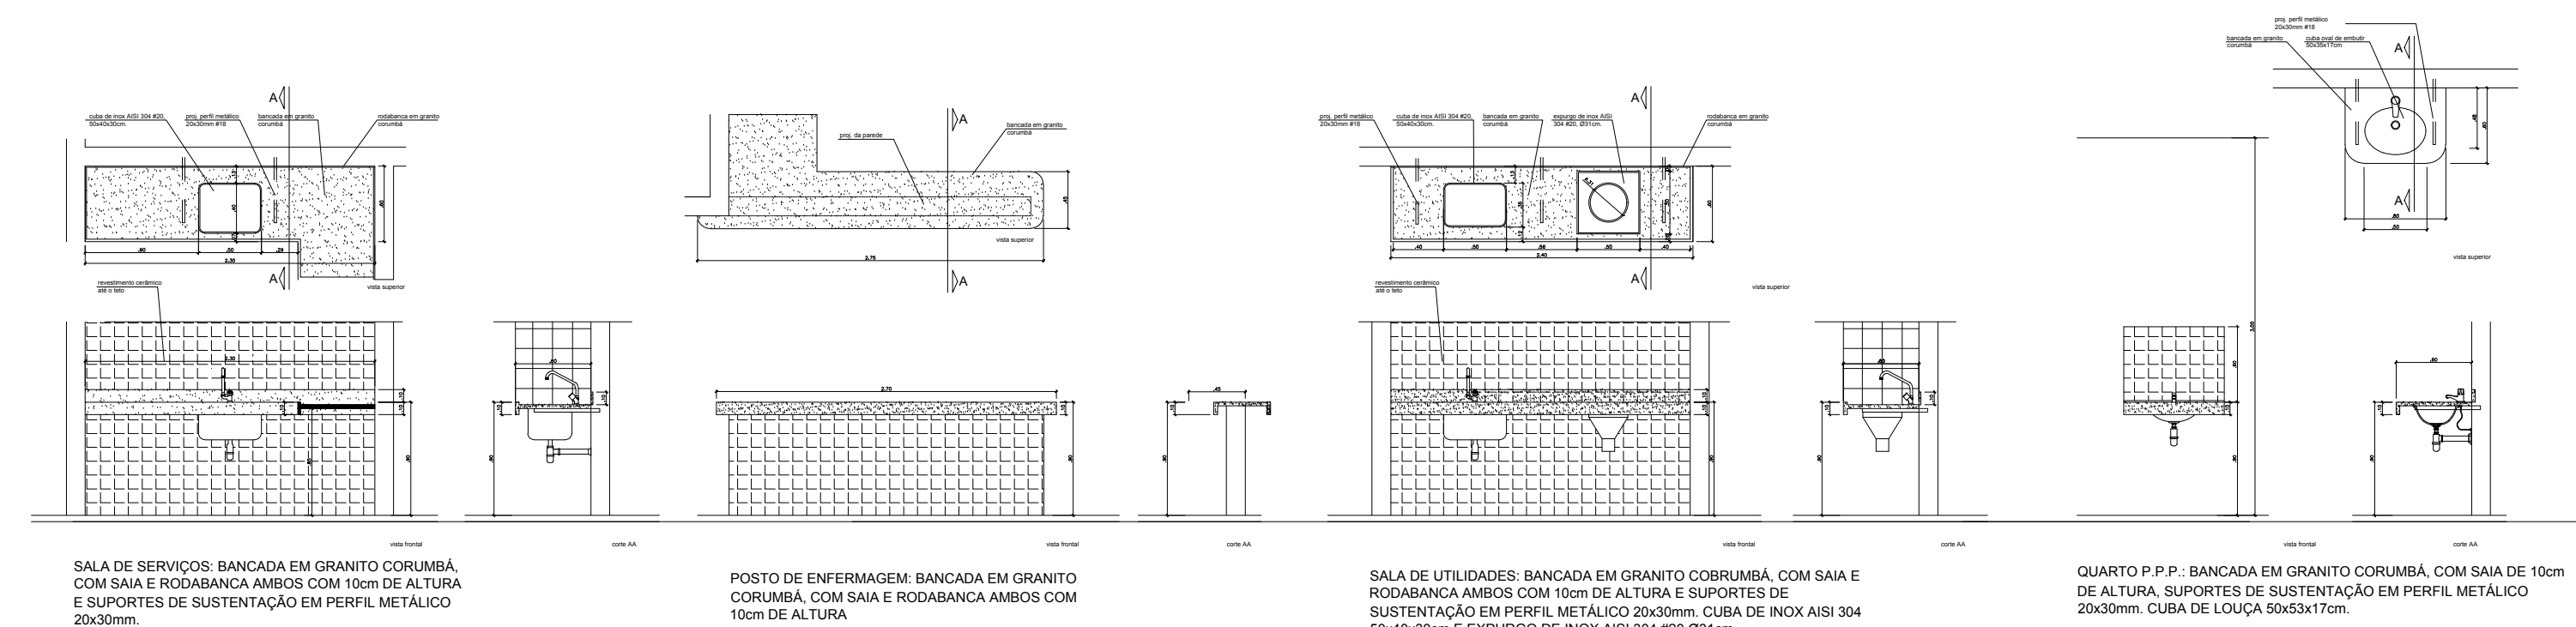

Detalhamento dos Sanitários

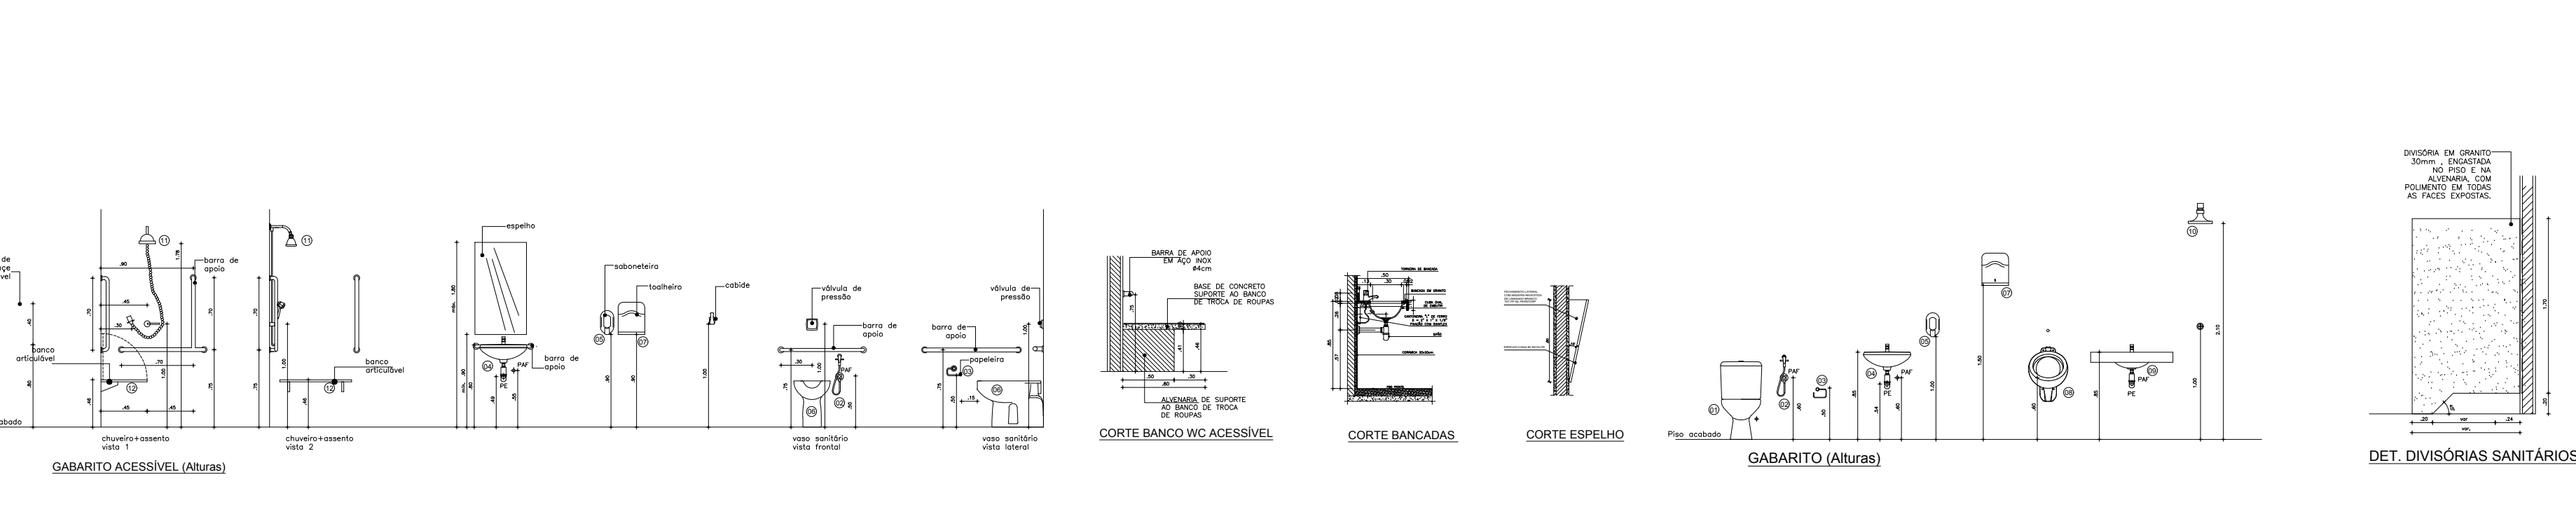

CRIA			
------	--	--	--

TOCANTINS

GOVERNO DO ESTADO TM

SECRETARIA DA SAÚDE

Diretoria de Arquitetura e Engenharia
dos Estabelecimentos de Saúde

CÓPIA	AMPLIAÇÃO DO CENTRO DE PARTO NORMAL DO HOSPITAL REGIONAL DE PARAÍSO DO TOCANTINS		
ENDEREÇO	QUADRA 02, RUA 03, LOTES 01 A 19, SETOR AEROPORTO - PARAÍSO-TO		

NÚMERO	PROJETO	Nº FOLHA	VERSÃO IMPRESSA
01/02	ARQUITETÔNICO	02	84 X 11 X 59
PLANTA DE LOCAÇÃO, PLANTA BAIXA, DETALHAMENTOS E LEGENDAS			

PROPRIETÁRIO

SECRETARIA DE ESTADO DA SAÚDE

AUTOR E RESPONSÁVEL DO PROJETO Renan LACERDA PROFESSOR DE ARQUITETURA	DIRETORIA DE ARQUITETURA E ENGENHARIA DOS ESTABELECIMENTOS DE SAÚDE
---	---

ÁREA TOTAL (m²) 152,72	ÁREA DO TERRENO (m²) -----	ÁREA DO PAV. (m²) -----	ÁREA A SER AMPLIADA (m²) -----	PROJETOS COMPLEMENTARES	Nº FOLHAS	VERSÃO DE PLANTAS 1 X 1
				ESCALA INDICADA	DESENHO DATA JULHO/2018	

NOME DO ARQUIVO	
-----------------	--