

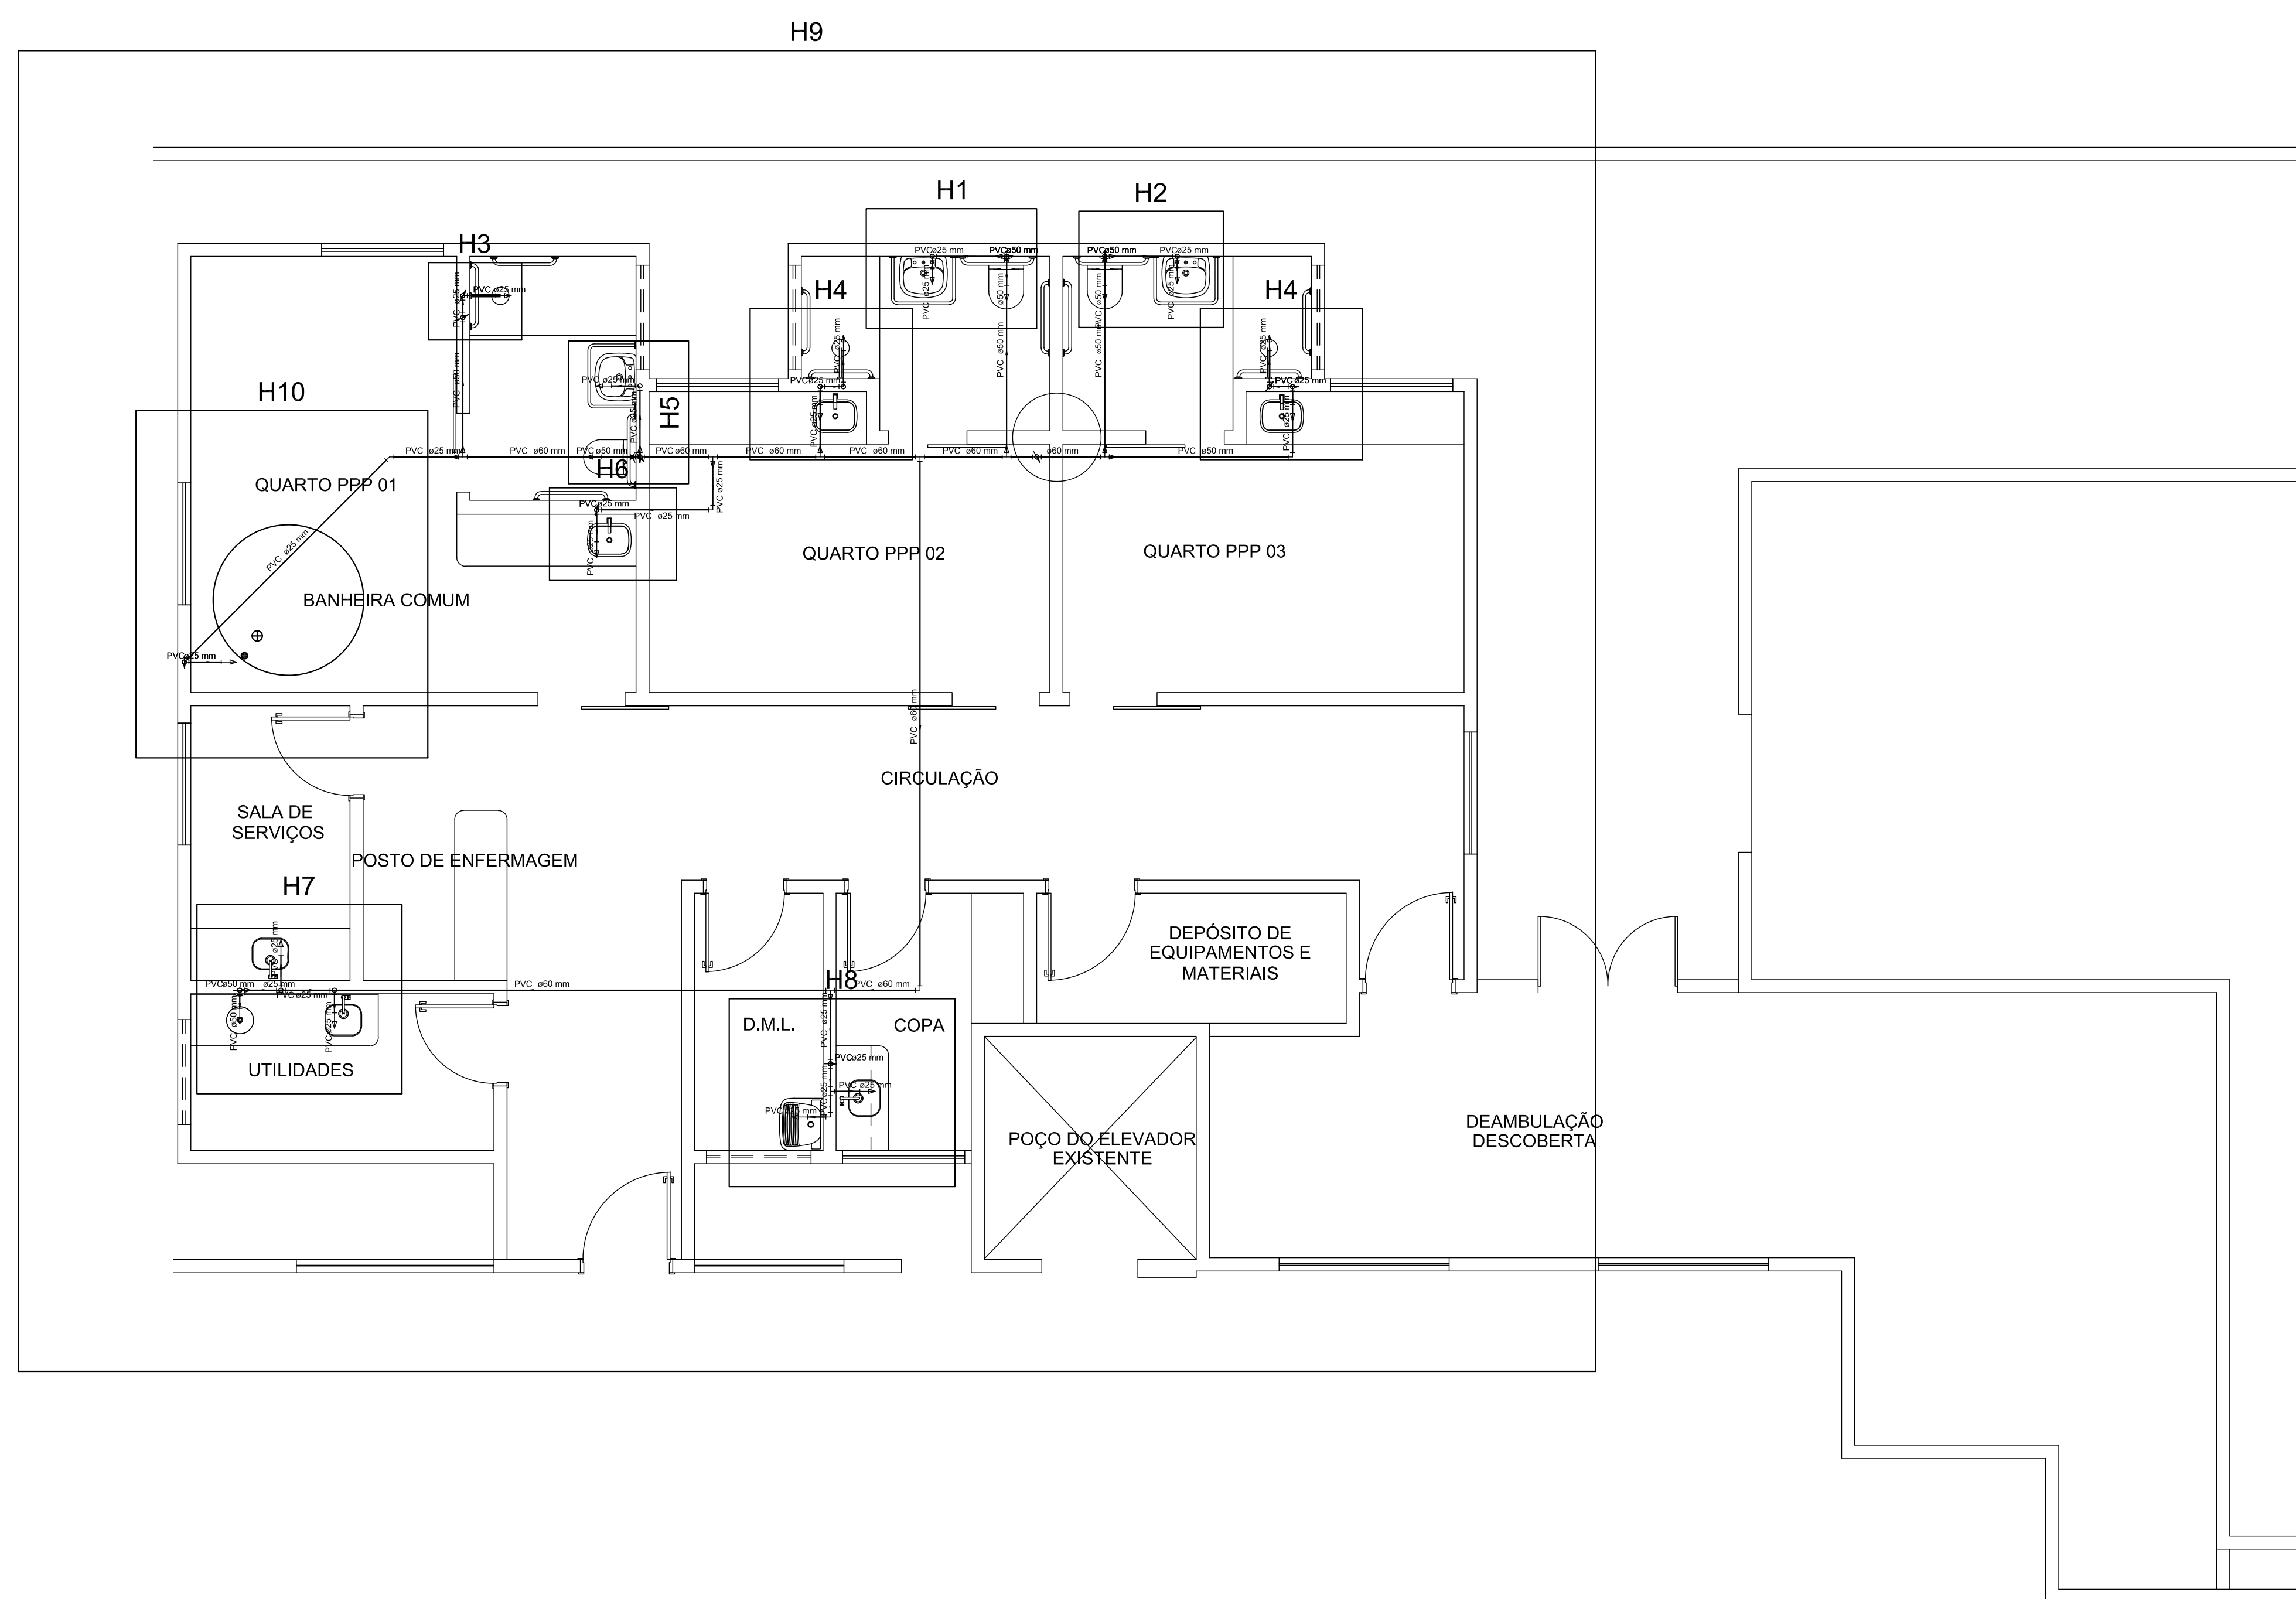


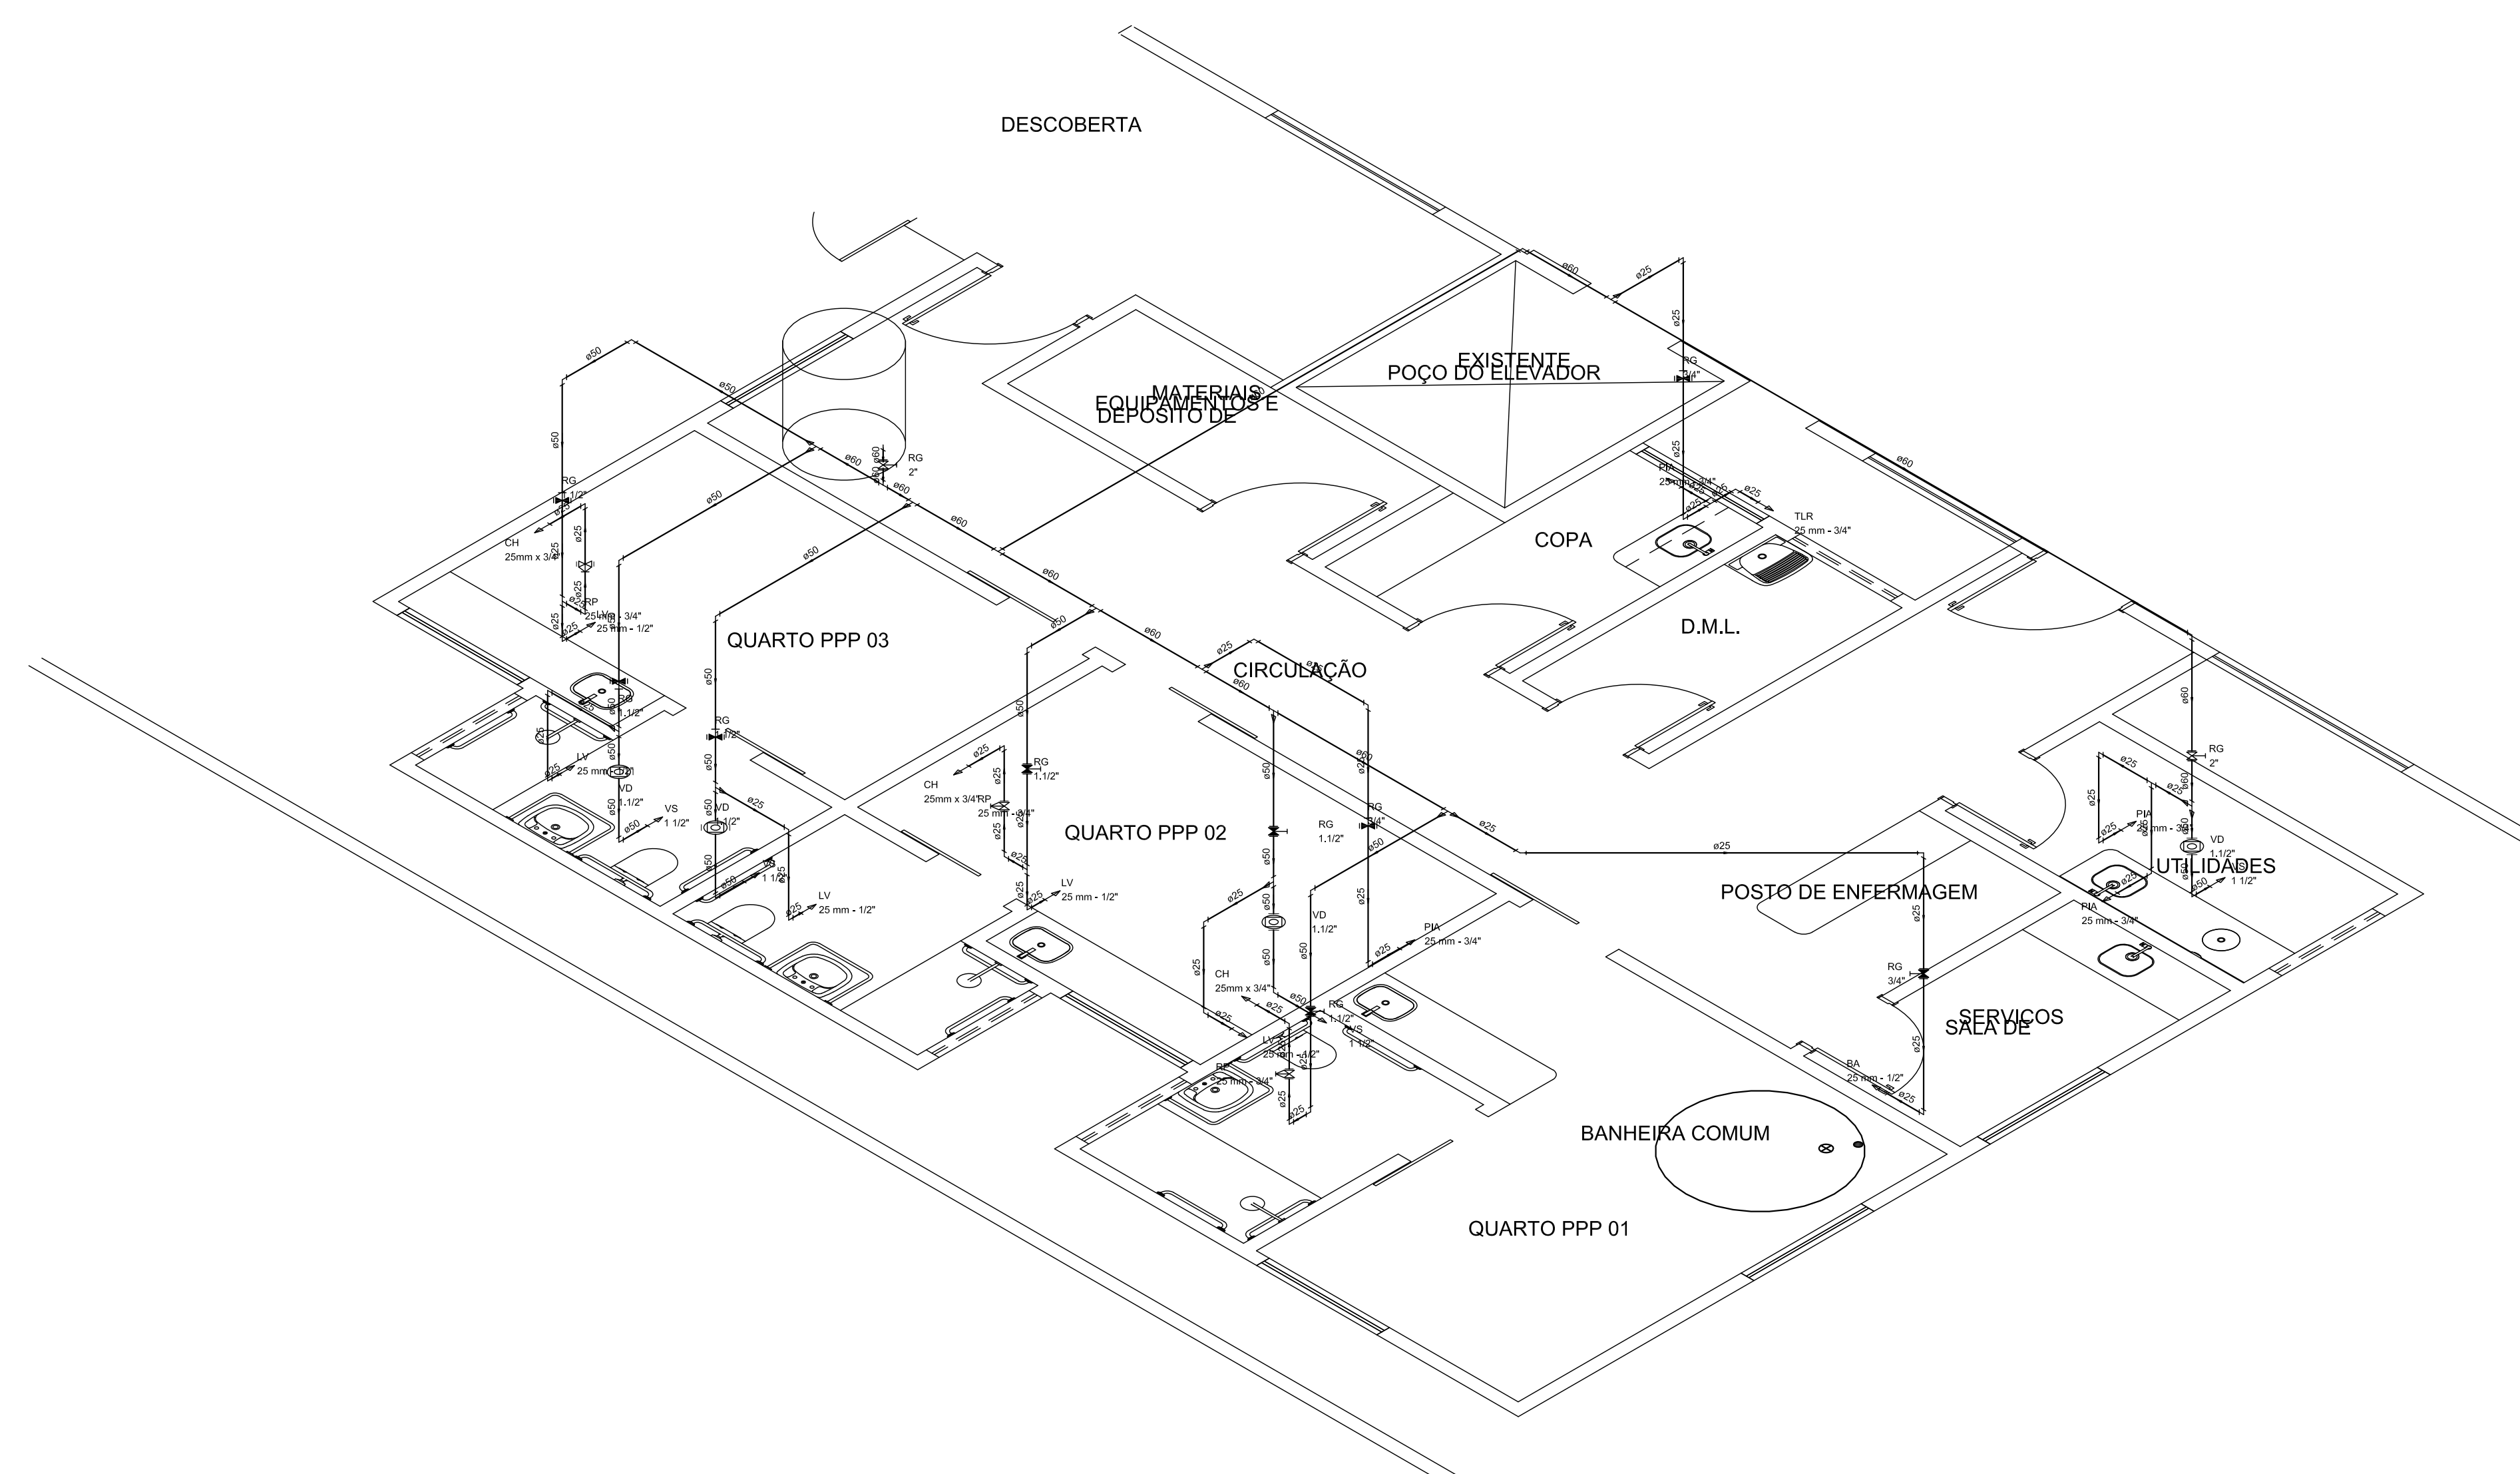


[illegible]

Legenda	
	Registro bruto garrafa industrial c/PVC soldável - RG
	Registro bruto garrafa europeia c/PVC soldável - RG
	Registro de Pressão com P/Vc soldável - RP
	Registro de garrafa cromada c/PVC soldável - R
	Valvula de descarga c/PVC soldável - VD

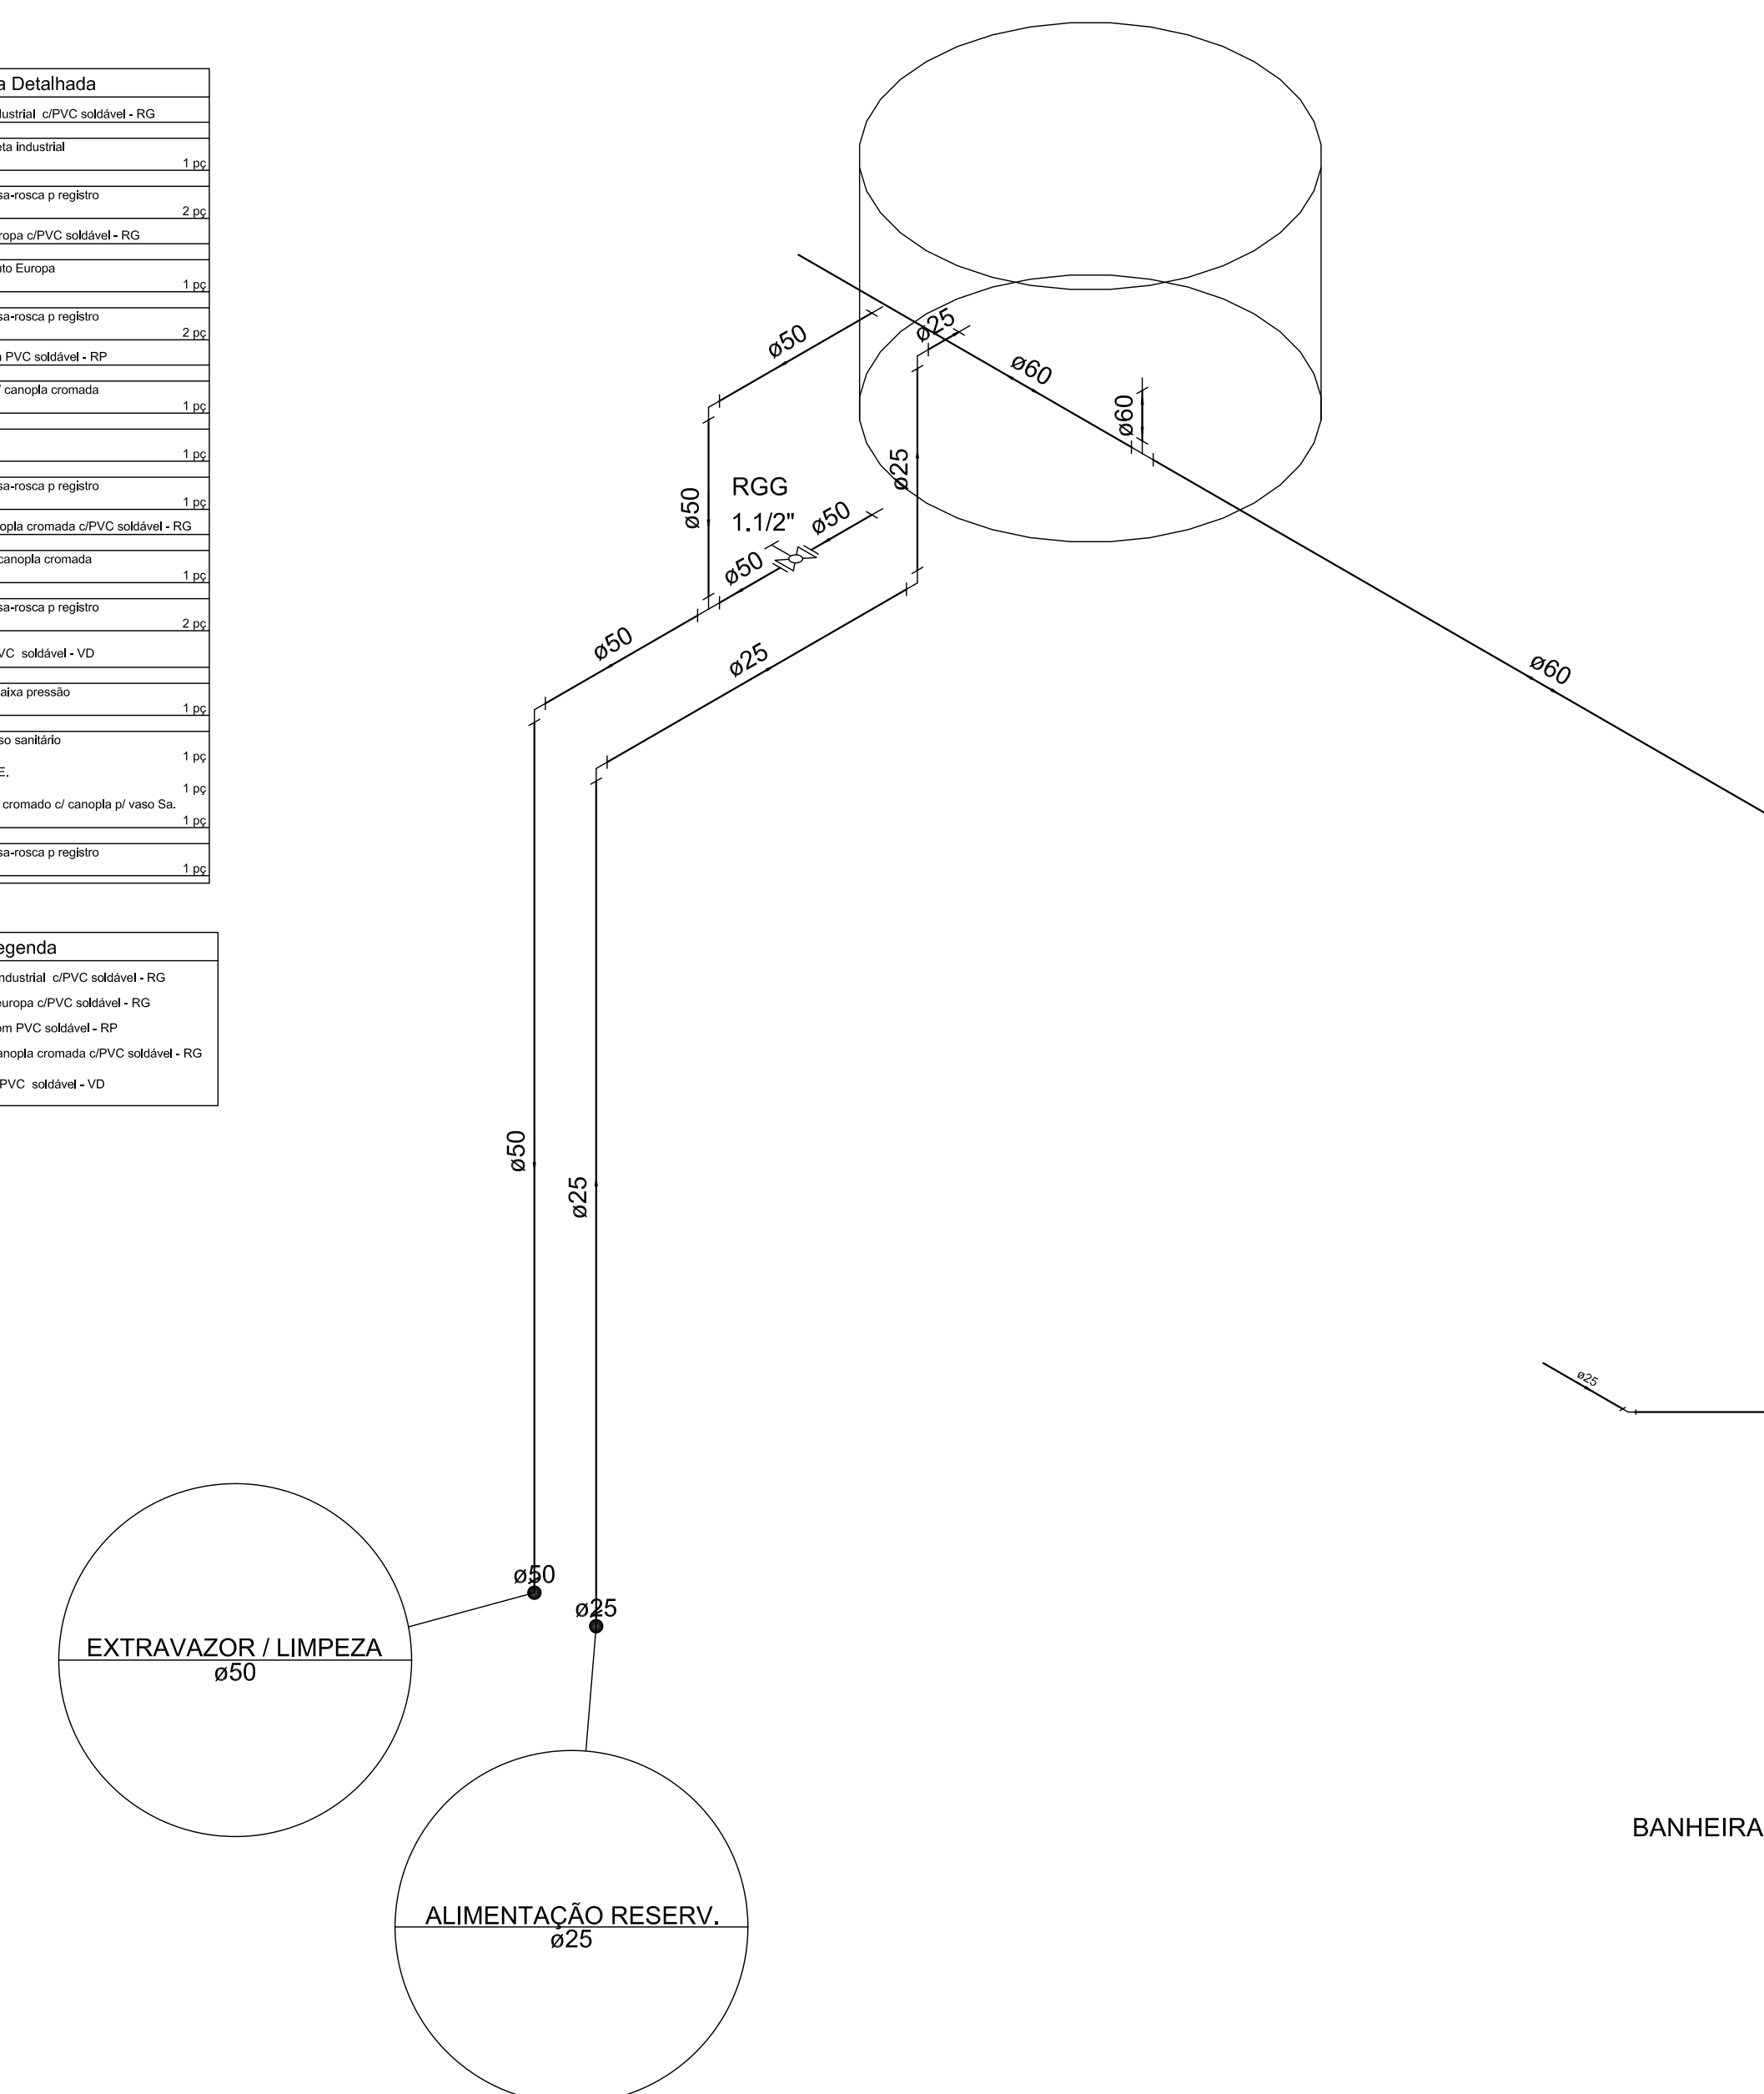

APROVAÇÃO	APROVAÇÃO:
-----------	------------



Governo do Estado do Tocantins
Secretaria de Estado da Saúde

Diretoria de Arquitetura e Engenharia
dos Estabelecimentos de Saúde

DATA: AMPLIAÇÃO DO CENTRO DE PARTO NORMAL DO HOSPITAL E MATERNIDADE DONA REGINA	
ENDEREÇO: FOA NORTE, RUA Nº 05, LOTE 2141 - PLANO DIRETOR NORTE - PALMAS - TO	
PROJETO: HIDRÁULICA	CONTEÚDO: PROJETO HIDRÁULICO

AUTORIZADOR DO PROJETO: MAX SILVA GUIMARÃES ANALISTA DE PROJETOS DE OBRAS CIVIS E ARQUITETURA ARQUITETO E URBANISTA MATRÍCULA: 128594-1 CRA-TO 51436-7	ORÇAMENTAL: ROSIMEIRE DUARTE TEODORO DIRETORA DE ARQUITETURA E ENGENHARIA DOS ESTABELECIMENTOS DE SAÚDE MATRÍCULA: 128594-1 CREA 123590-5/D
---	--

ÁREA EXISTENTE: 5.078,82 m²	ÁREA A. REFORMA: 00,00 m²	ÁREA TOTAL: 5.270,15 m²	DATA: JUNHO 2019
TITULAR: 4.078,91 m²	NOME DO ANEXO: HID-HMDR-CPN-PLM-P8-01		