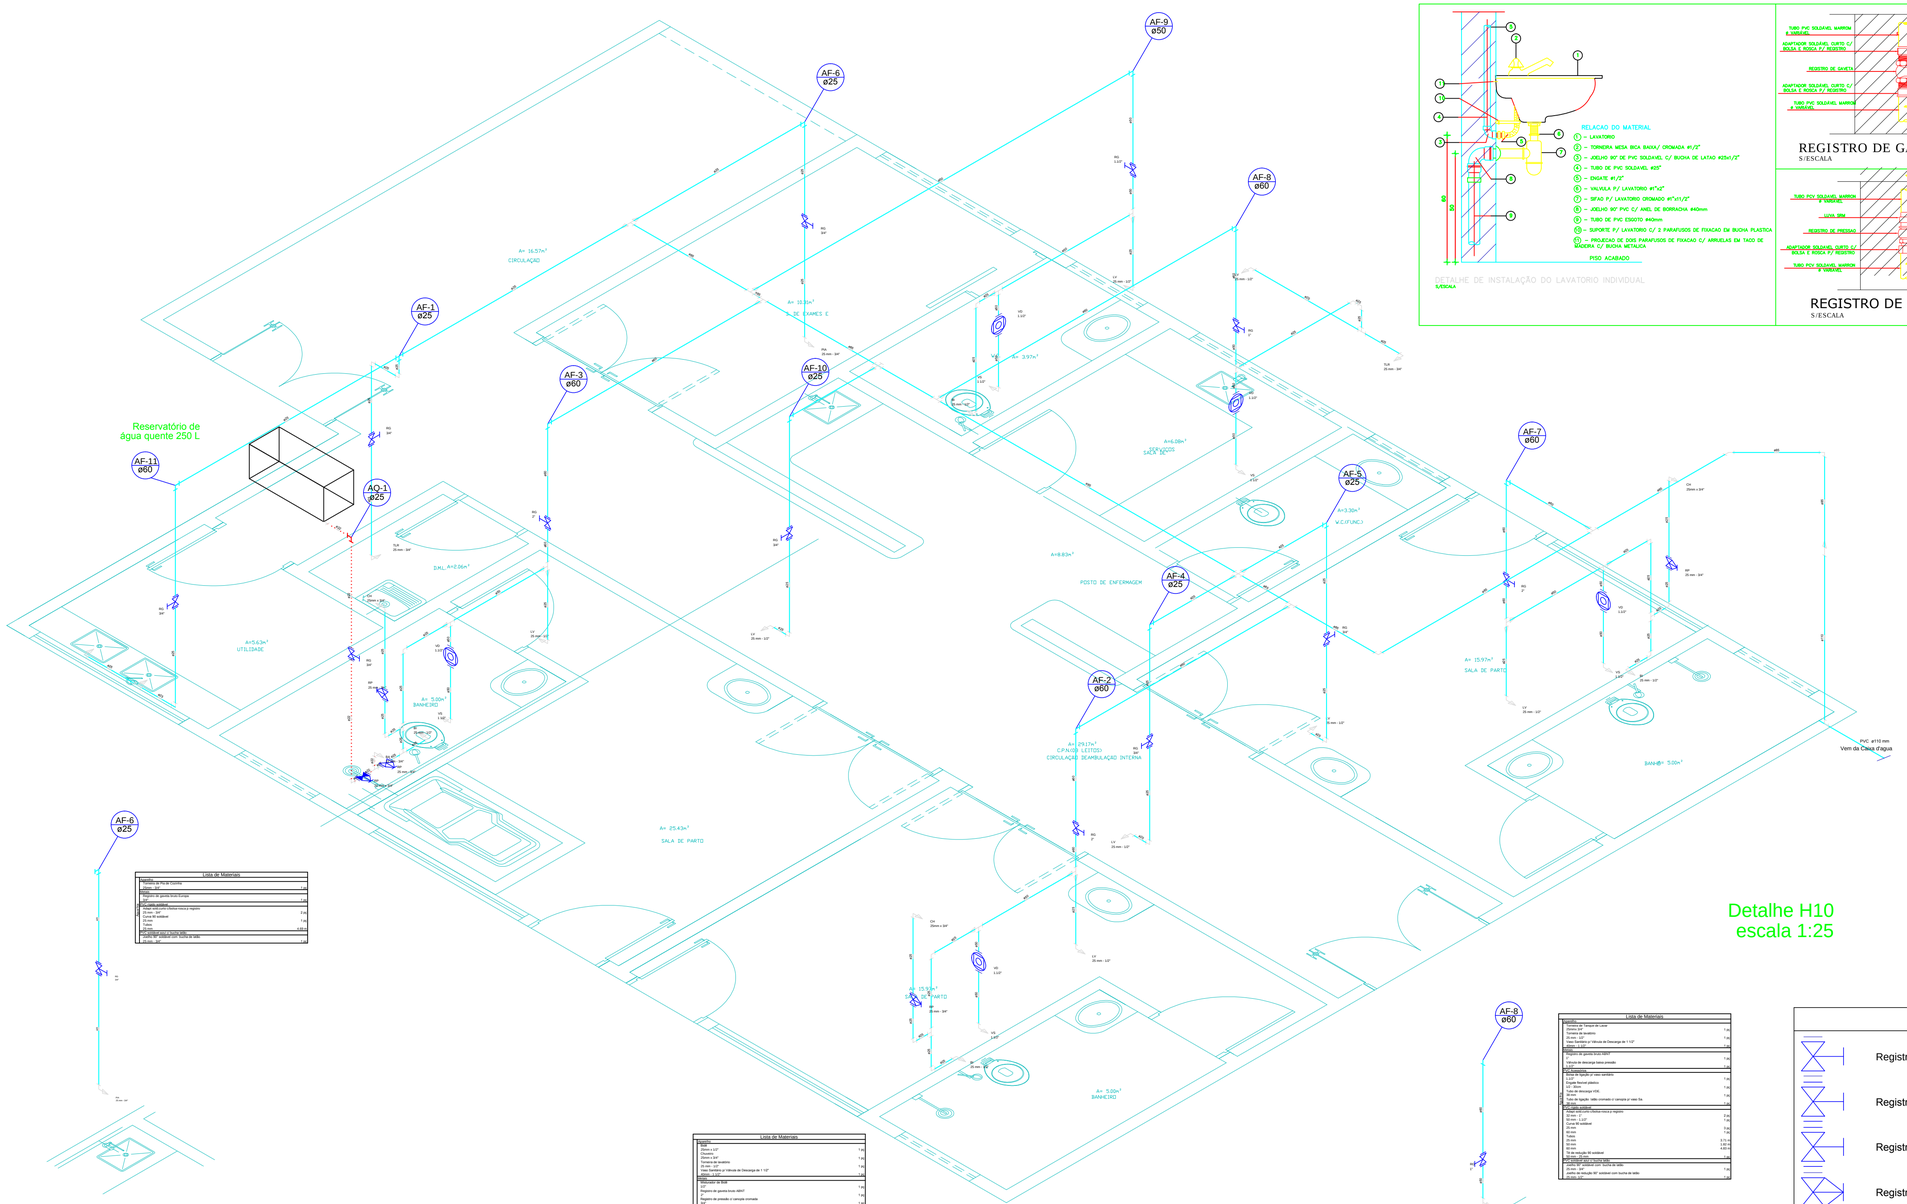

Detalhe H10
escala 1:25

Detalhe H9
escala 1:25

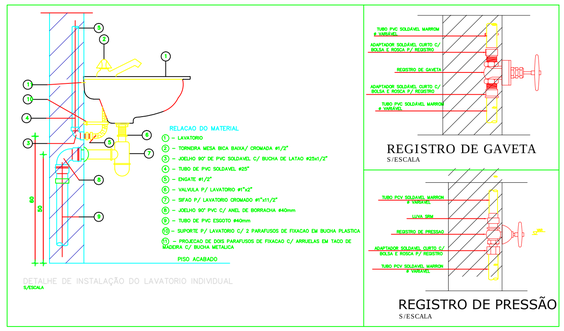

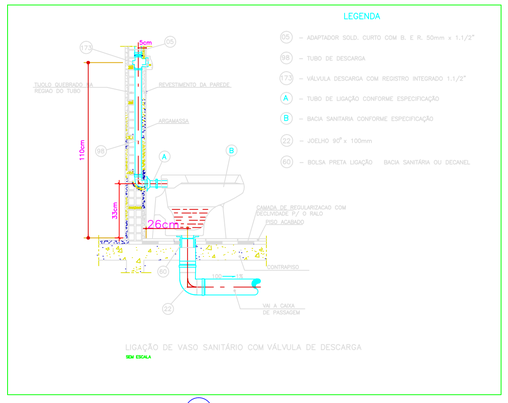

Lista de Materiais

Registro de Gaveta	
Registro de Pressão com Pia de Hospital	
1/2 bitola - 25 mm	1.00
Registro de Pressão	
Registro de gaveta bruto Europa	
1/2"	1.00
Válvula de descarga	
Válvula de descarga para banheiro/mictório	
1/2 polegada	
Curva 90 soldável	2.00
32 mm	2.00
40 mm	
50 mm	1.00
Tubo PVC Soldável	
Tubo soldável rígido marrom/vermelho	
25 mm - 3/4"	1.00
Acessórios de ligação	
Adaptador solvente para bolsa e rosca	
25 mm - 3/4"	1.00

Detalhe H6
escala 1:25

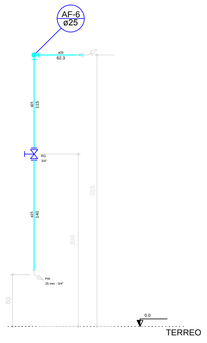

Corte C7
escala 1:25

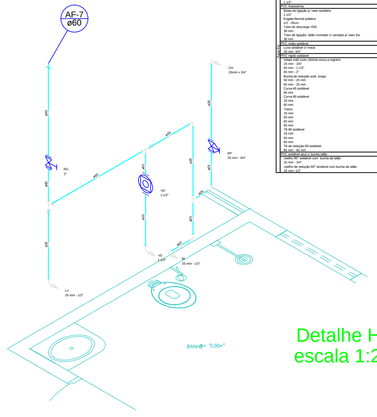

Lista de Materiais

Registro de Gaveta	
Registro de Pressão com Pia de Hospital	
1/2 bitola - 25 mm	1.00
Registro de Pressão	
Registro de gaveta bruto Europa	
1/2"	1.00
Válvula de descarga	
Válvula de descarga para banheiro/mictório	
1/2 polegada	
Curva 90 soldável	2.00
32 mm	2.00
40 mm	
50 mm	1.00
Tubo PVC Soldável	
Tubo soldável rígido marrom/vermelho	
25 mm - 3/4"	1.00
Acessórios de ligação	
Adaptador solvente para bolsa e rosca	
25 mm - 3/4"	1.00

Detalhe H7
escala 1:25

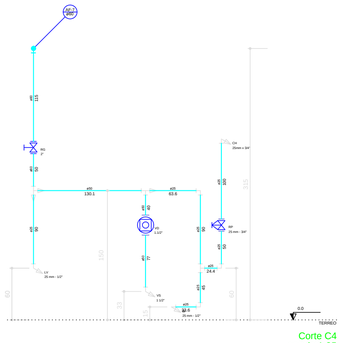

Corte C4
escala 1:25

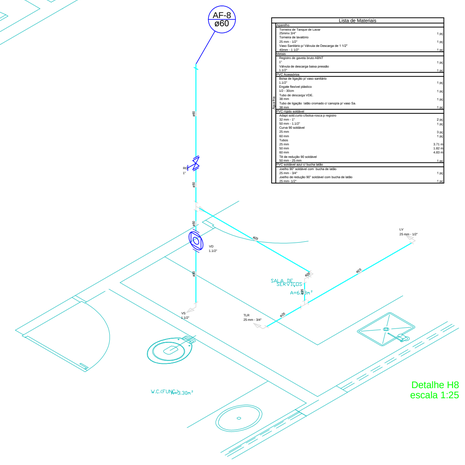

Lista de Materiais

Registro de Gaveta	
Registro de Pressão com Pia de Hospital	
1/2 bitola - 25 mm	1.00
Registro de Pressão	
Registro de gaveta bruto Europa	
1/2"	1.00
Válvula de descarga	
Válvula de descarga para banheiro/mictório	
1/2 polegada	
Curva 90 soldável	2.00
32 mm	2.00
40 mm	
50 mm	1.00
Tubo PVC Soldável	
Tubo soldável rígido marrom/vermelho	
25 mm - 3/4"	1.00
Acessórios de ligação	
Adaptador solvente para bolsa e rosca	
25 mm - 3/4"	1.00
Acessórios de ligação	
Joelho 90° soldável com bucha de latão	
25 mm x 1/2"	1.00
Acessórios de ligação	
Joelho 90° soldável com bucha de latão	
25 mm - 3/4"	1.00

Detalhe H8
escala 1:25

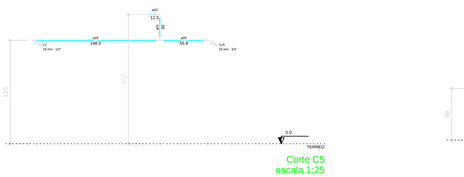

Corte C5
escala 1:25

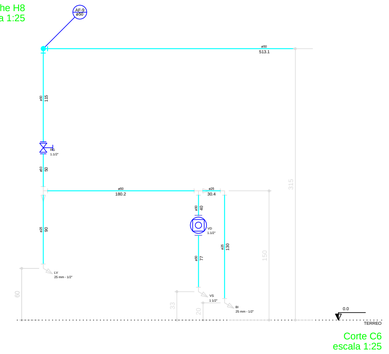

Corte C6
escala 1:25

Legenda das indicações

BA	Banheira com joelho de 90° - 22 mm - 3/4"
BI	Bidê com joelho de 90° - 25 mm - 1/2"
CH	Chuveiro - 25mm x 3/4"
LV	Lavatório com joelho de 90° - 25 mm - 1/2"
PIA	Pia de cozinha com joelho de 90° - 25 mm - 3/4"
RG	Registro bruto gaveta ABNT c/PVC soldável - 3/4"
RP	Registro de Pressão com PVC soldável - 25 mm - 3/4"
TLR	Tanque de lavar com joelho de 90° - 25 mm - 3/4"
VD	Valvula de descarga c/PVC soldável - 1.1/2"
VS	Vaso Sanitário com válvula de descarga - 1 1/2"

Legenda

- Registro bruto gaveta ABNT c/ cobre - RG
- Registro bruto gaveta ABNT c/PVC soldável - RG
- Registro bruto gaveta europa c/PVC soldável - RG
- Registro de Pressão com PVC soldável - RP
- Registro de pressão com cobre - RP
- Valvula de descarga c/PVC soldável - VD

APROVAÇÃO:	APROVAÇÃO:

Governo do Estado do Tocantins
Secretaria de Estado da Saúde

Diretoria de Arquitetura e Engenharia dos Estabelecimentos de Saúde

OBRA: CENTRO DE PARTO NORMAL DO HOSPITAL REGIONAL DE PARAÍSO/TO	
ENDEREÇO: Rua 03, Quadra 02,lotes 01 a 19 - Setor Aeroporto- Paraíso do Tocantins/TO	
PROJETO: HIDRÁULICO	CONTEÚDO: LOCALIZAÇÃO E DETALHES
AUTOR(A) DO PROJETO: MARCELO LUIS GRATÃO CASTRO ARQ. URB. CAU-A52176-0	RESPONSÁVEL:
SECRETÁRIO(A):	

AREA EXISTENTE:	AREA A AMPLIAR:	AREA A REFORMAR:	AREA TOTAL:	
00,00 m²	152,72 m²	00,00 m²	00,00 m²	02/03
TERRENO: 2.290,00m²	NOME DO ARQUIVO: HID-HRP-CPN-PSO-PE		DATA: JULHO/2018	A1

OS DIREITOS AUTORAIS DESTE PROJETO PERTENCEM AO PROFISSIONAL ACIMA CITADO
É PROIBIDA A SUA REPRODUÇÃO, MODIFICAÇÃO E/OU ALTERAÇÃO. LEI.5194/66.