


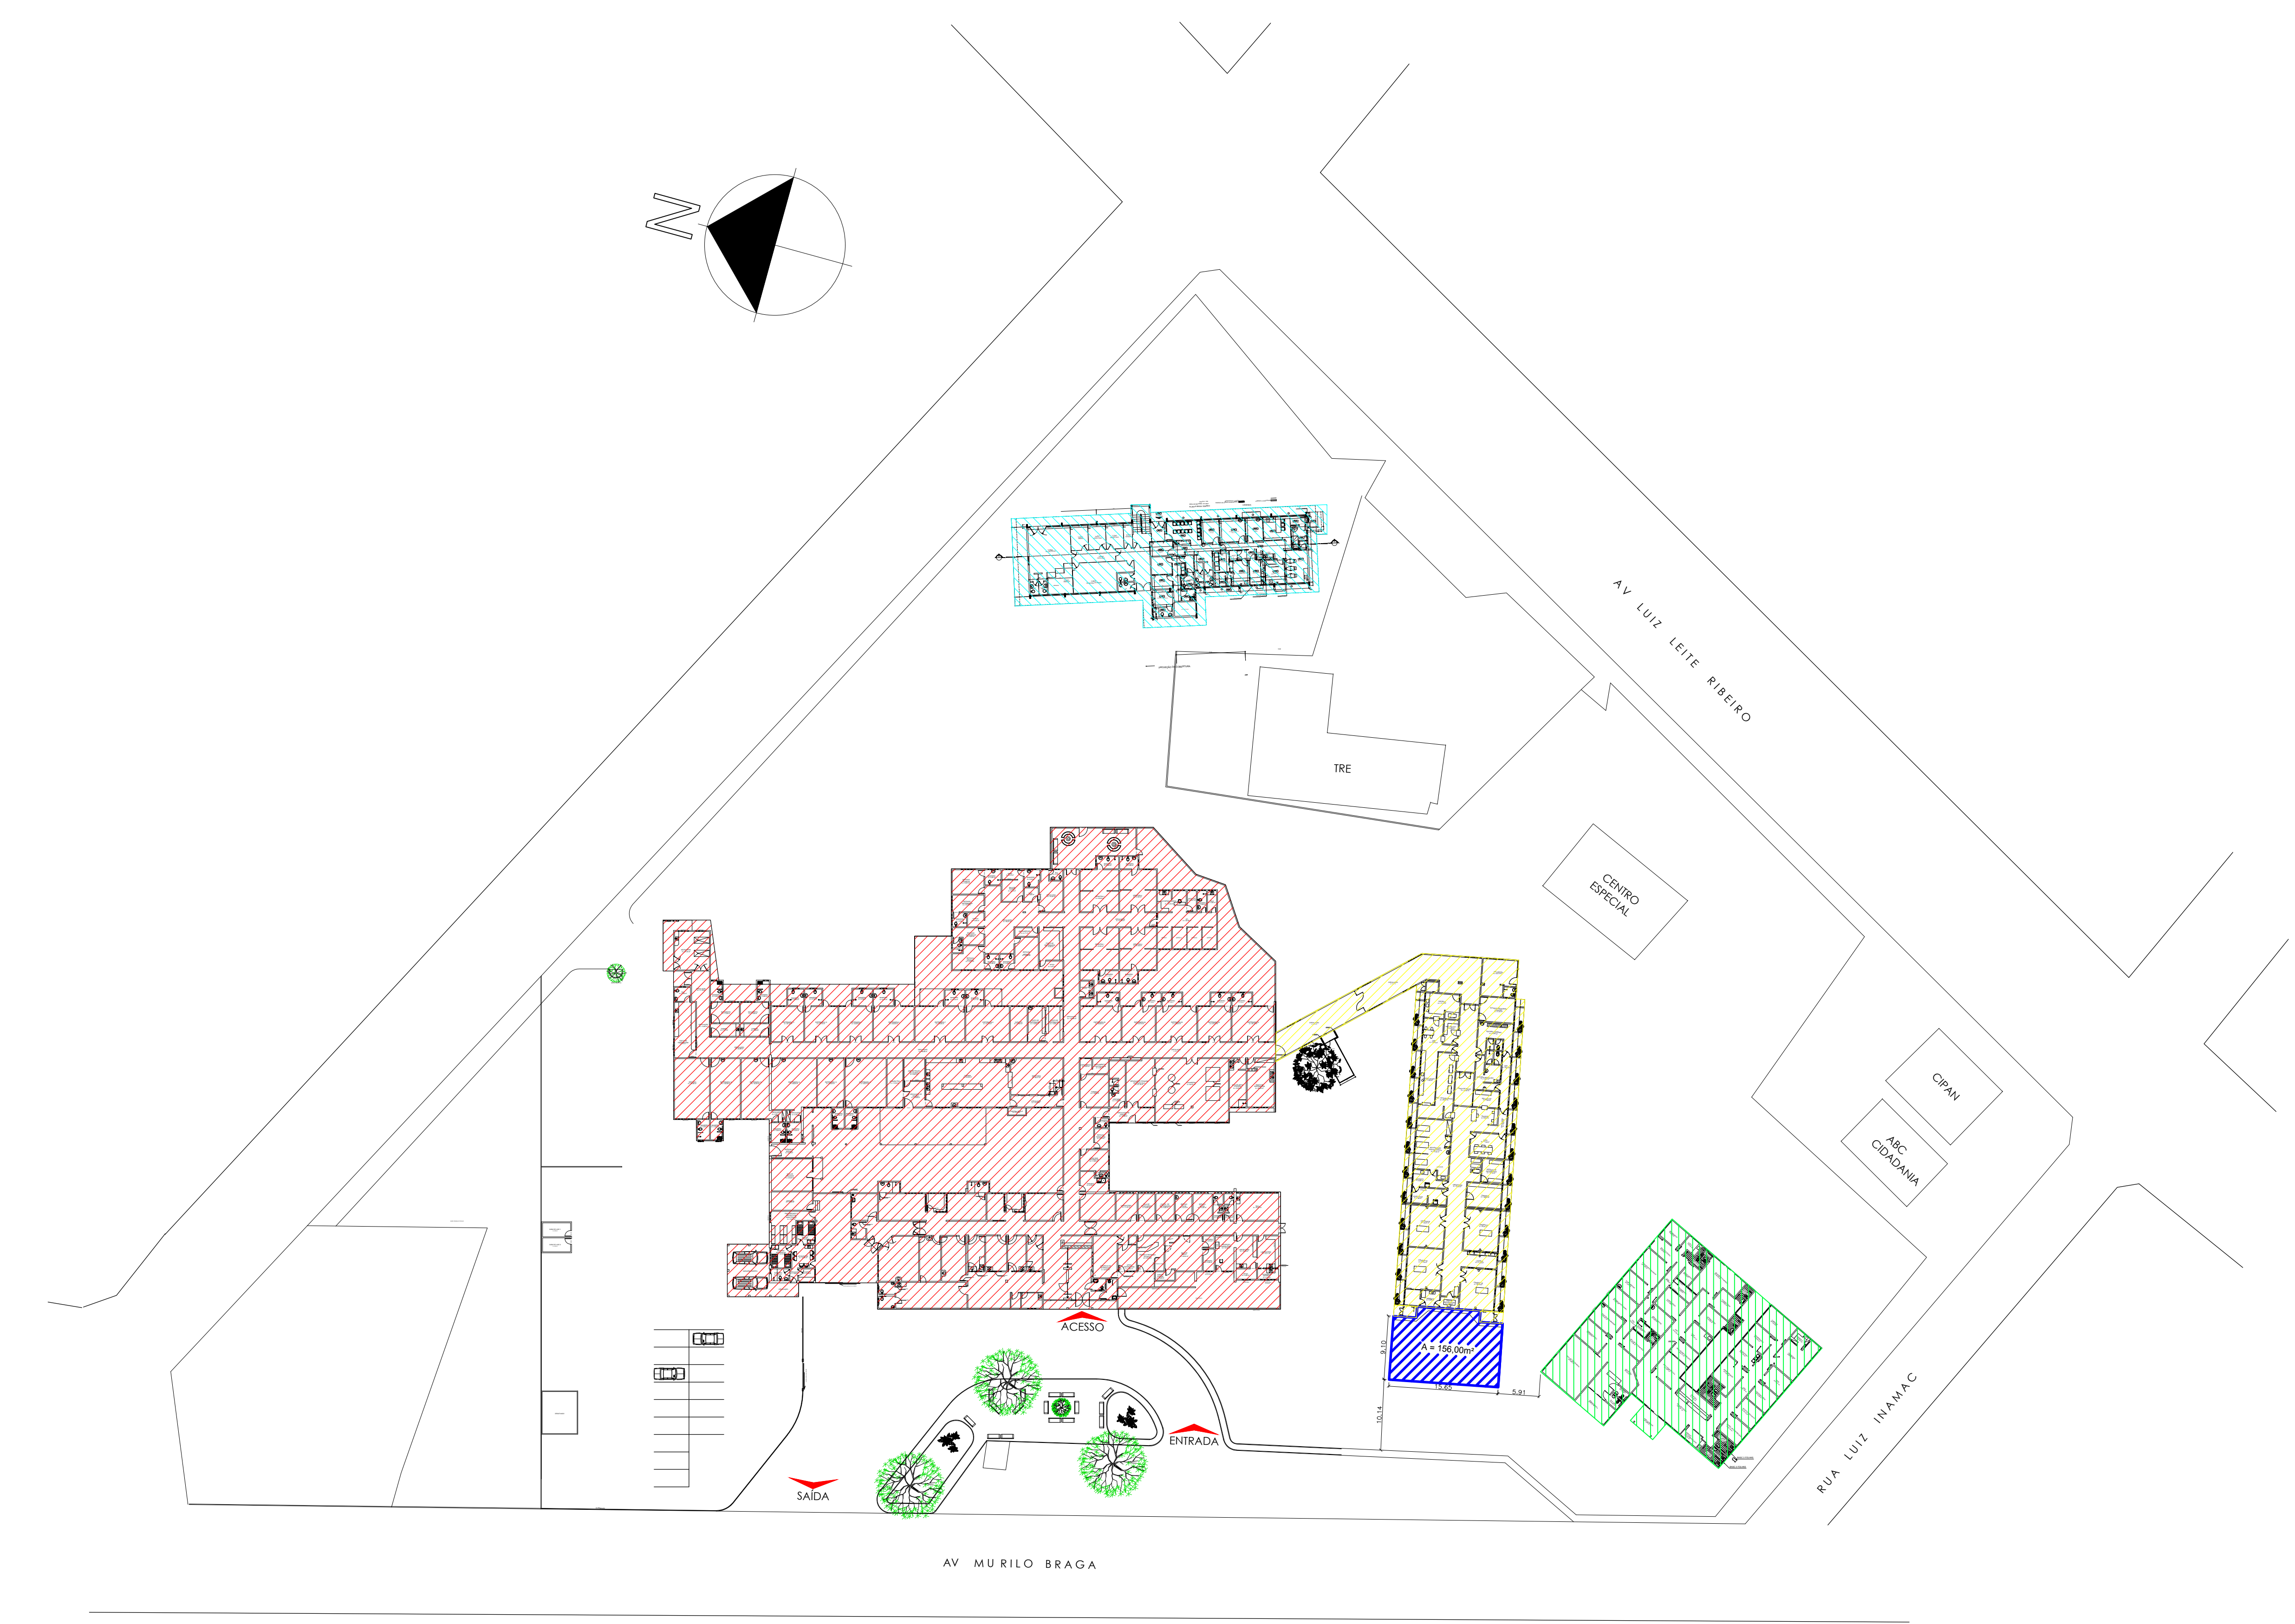

PLANTA DE LOCAÇÃO
ESCALA 1/500

■ HOSPITAL REGIONAL PORTO NACIONAL
■ HEMOCENTRO
■ CENTRO DE REABILITAÇÃO

■ CENTRO CIRÚRGICO
■ AMPLIAÇÃO



PLANTA DE LOCALIZAÇÃO
S/ESCALA

■ HOSPITAL GERAL DE PORTO NACIONAL

APPROVAÇÃO	
APPROVAÇÃO	

GOVERNO DO ESTADO DO TOCANTINS

SECRETARIA DE ESTADO DA SAÚDE

Diretoria de Arquitetura e Engenharia dos Estabelecimentos de Saúde

OBJETO	
AMPLIAÇÃO DO CENTRO CIRÚRGICO DO HOSPITAL REGIONAL DE PORTO NACIONAL	
PROJETO	CONTEÚDO
PROJETO ARQUITETÔNICO	PLANTA DE LOCAÇÃO E PLANTA DE LOCALIZAÇÃO

AUTOR DO PROJETO	DIRETORIA
SUALY SOFIA DOS REIS LIMA ARQUITETA E PROJETISTA DE OBRAS CIVIS E ARQUITETÔNICAS CRL 12.187/2014	MARCELO LUIS GRATÃO CASTRO ENGENHEIRO DE OBRAS CIVIS E ENGENHEIRO DE SAÚDE CREA 12.187/2014
SECRETARIA	
MARCOS E. MUSAFIR	

ÁREA EXISTENTE	ÁREA A AMPLIAR	ÁREA A REFORMAR	ÁREA TOTAL	01/04
		198,00 M²		
TERRENO	NOME DO ARQUIVO	DATA	FEV/2020	A0
	AMP-001-AMPLIAÇÃO-PTN-PE-03	DESIGNISTA		