
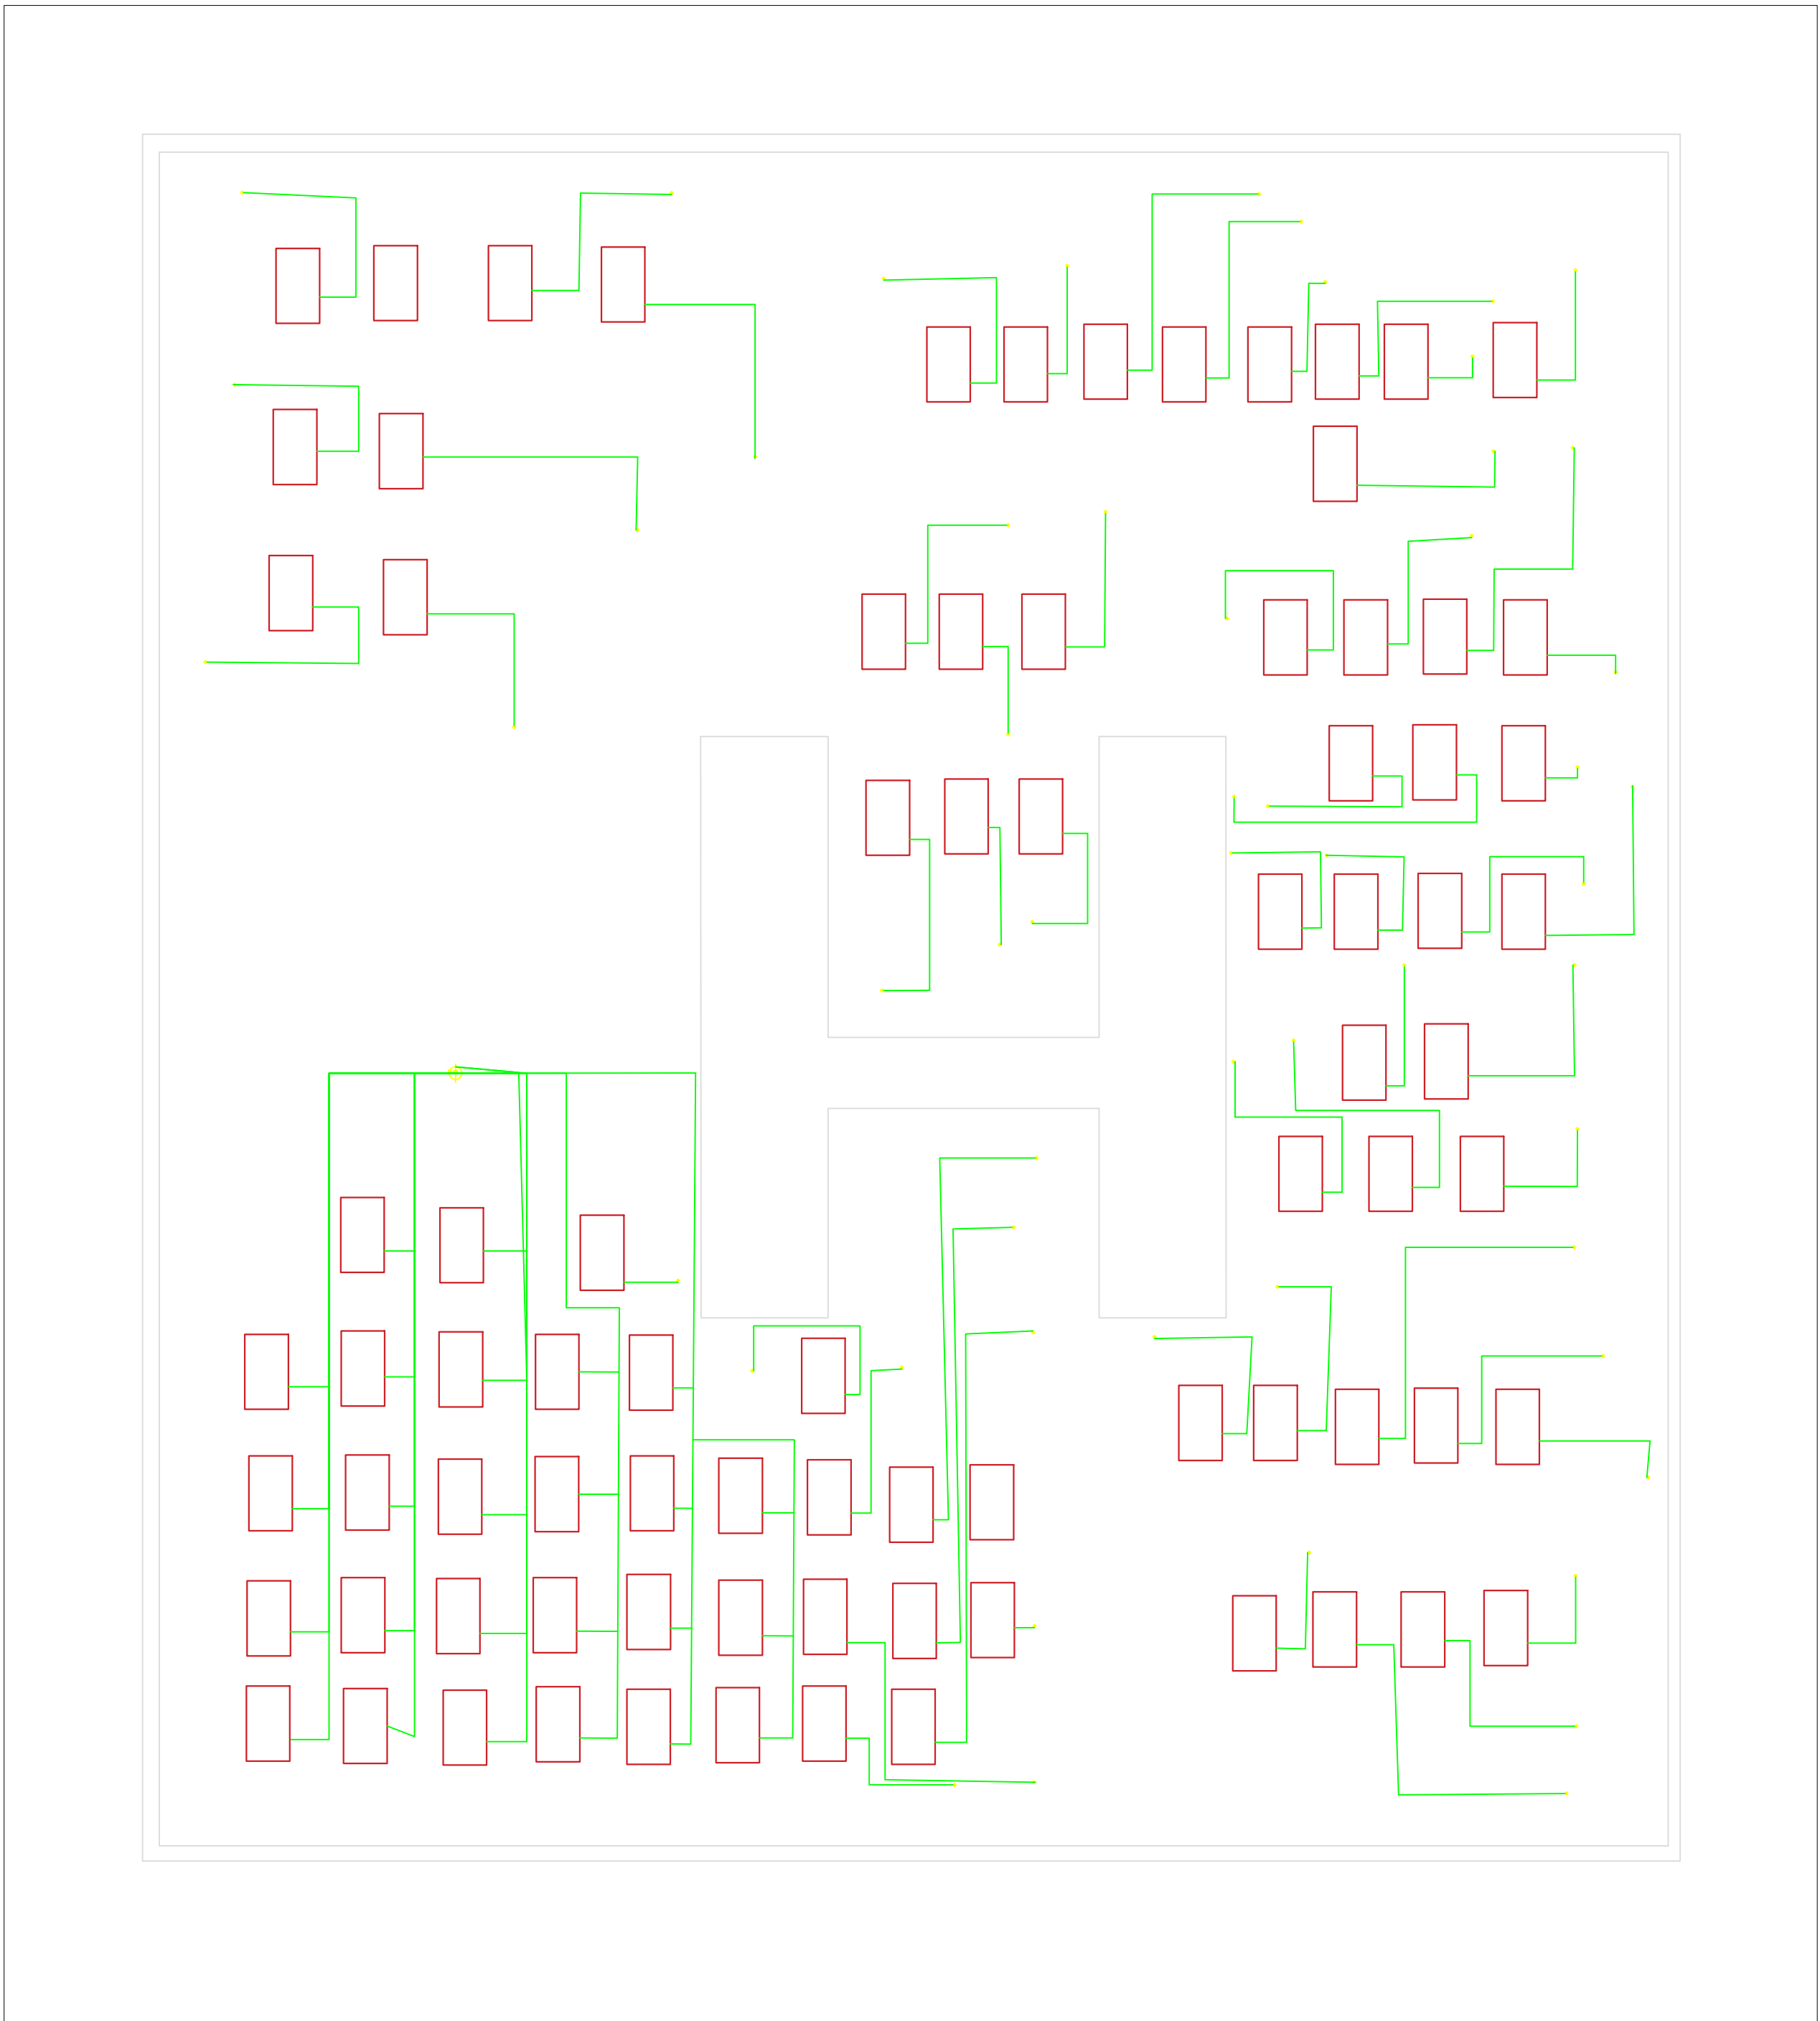
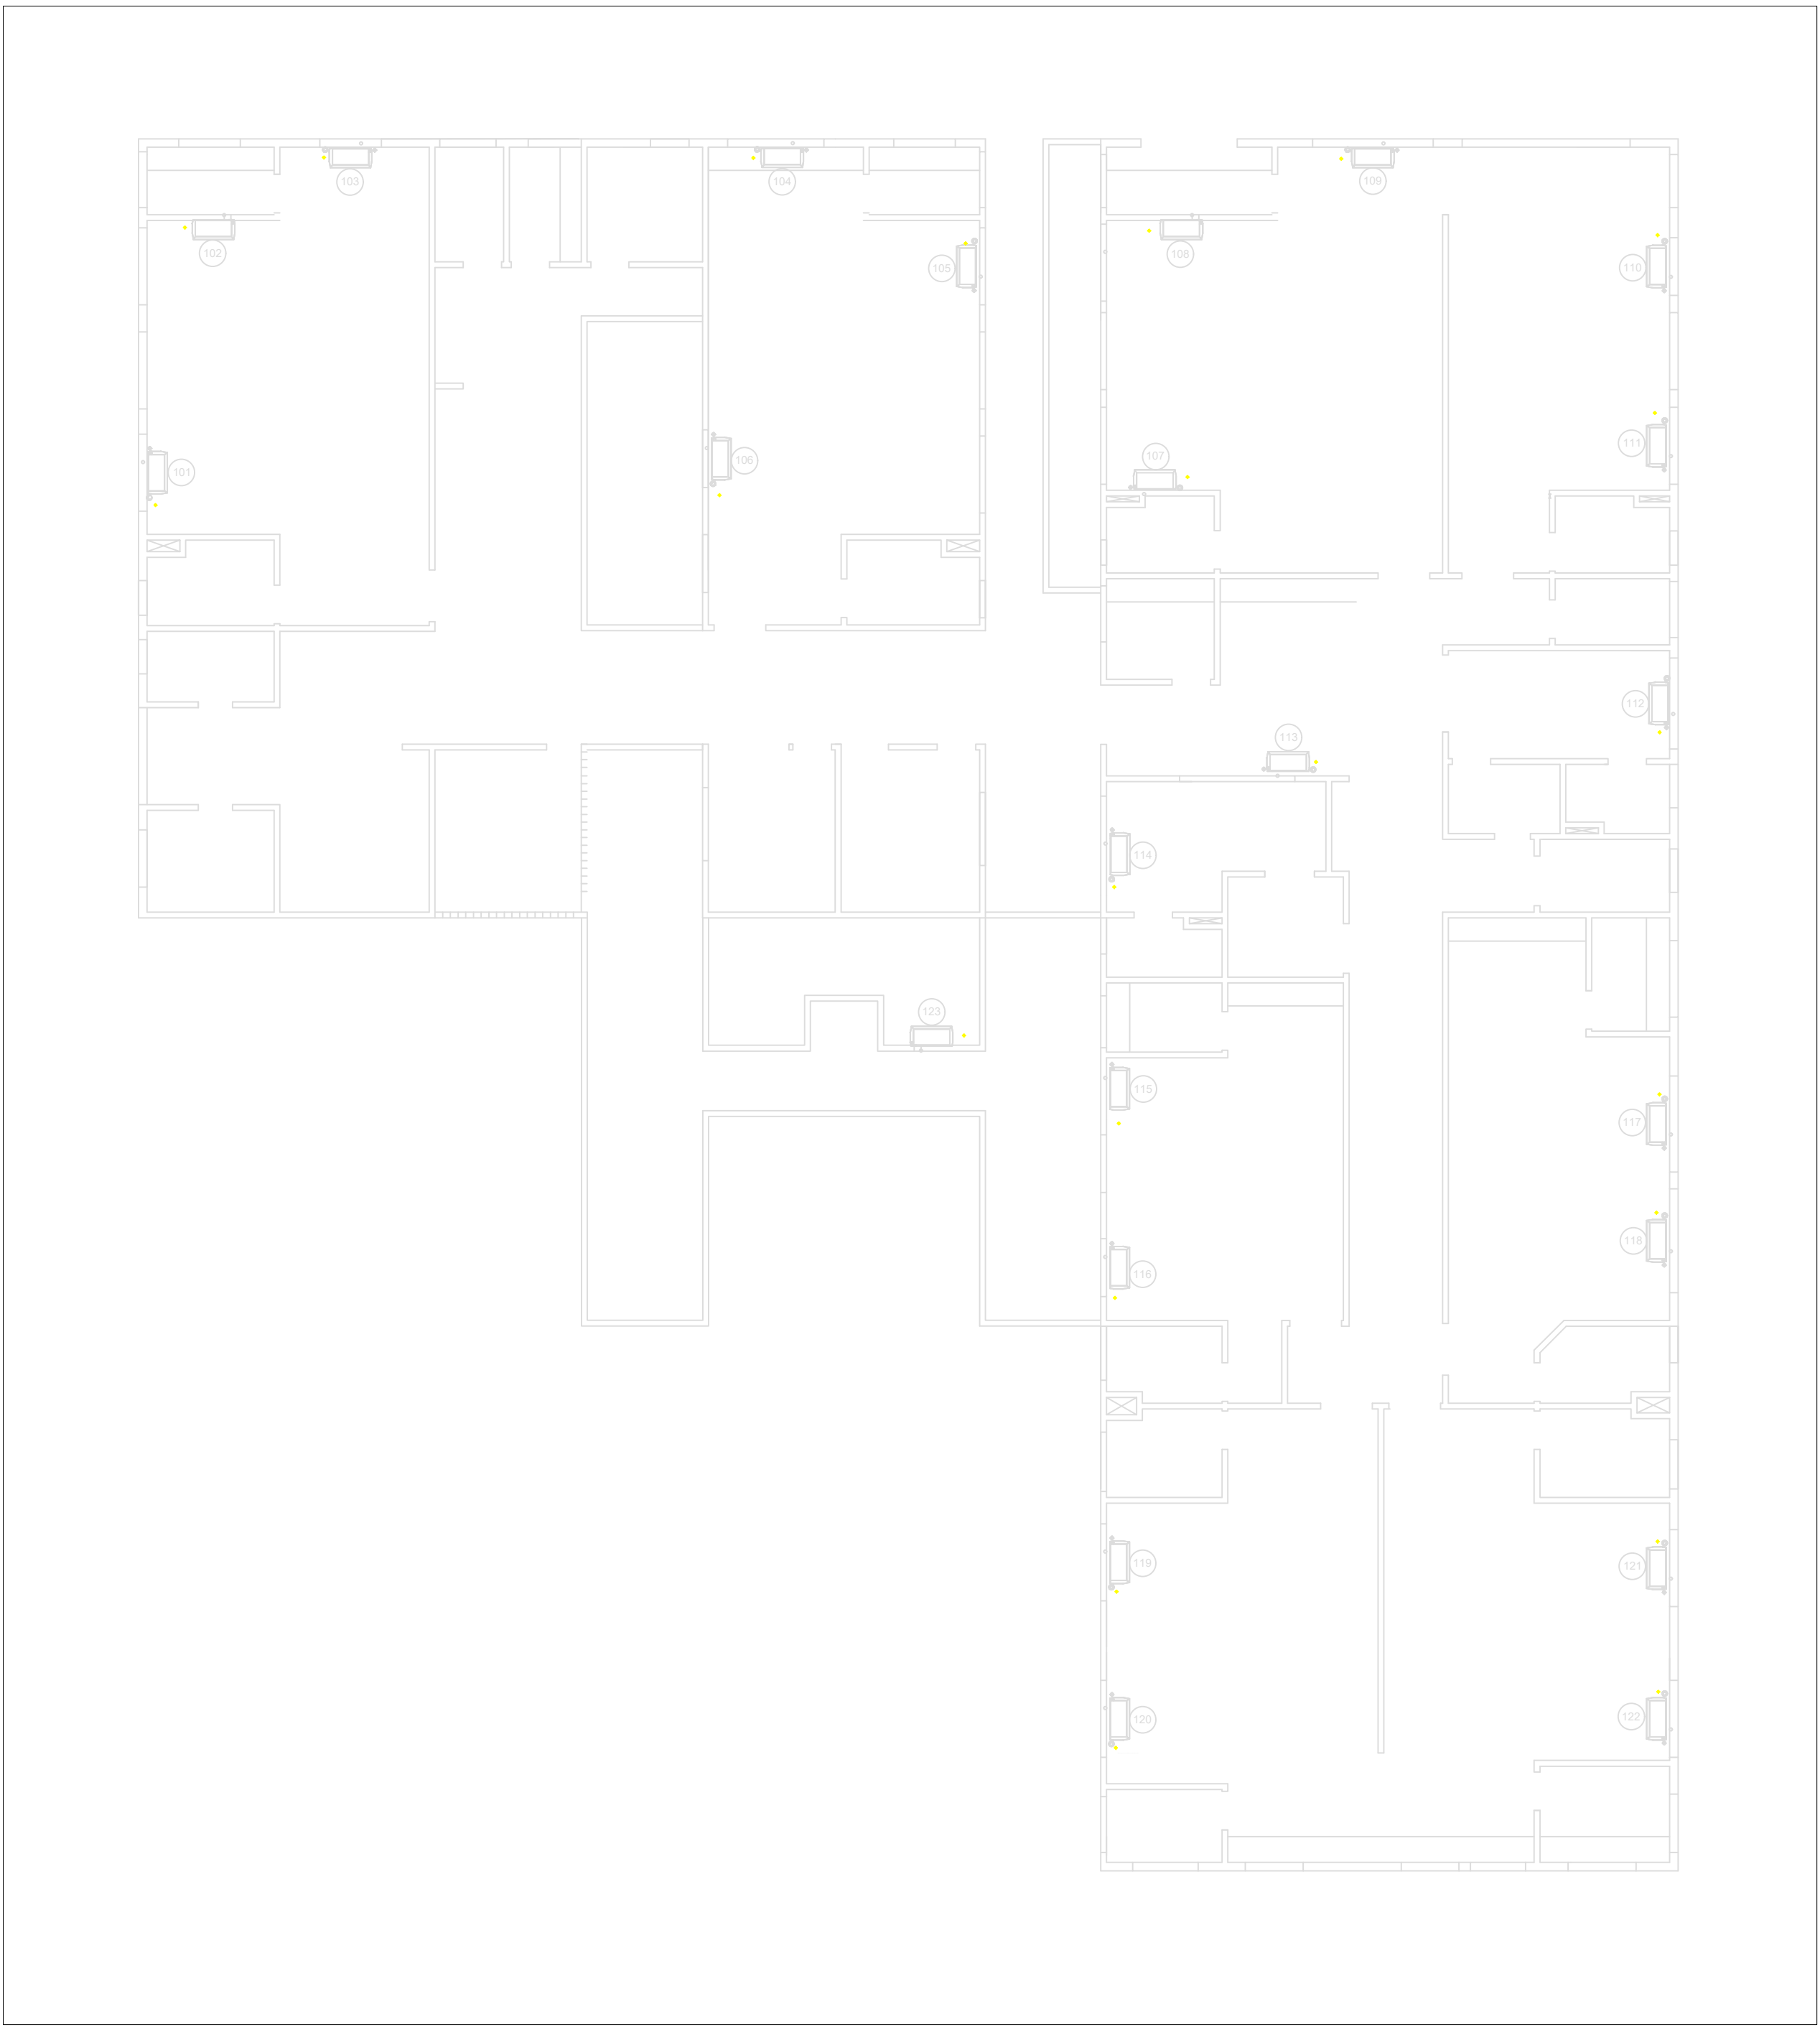


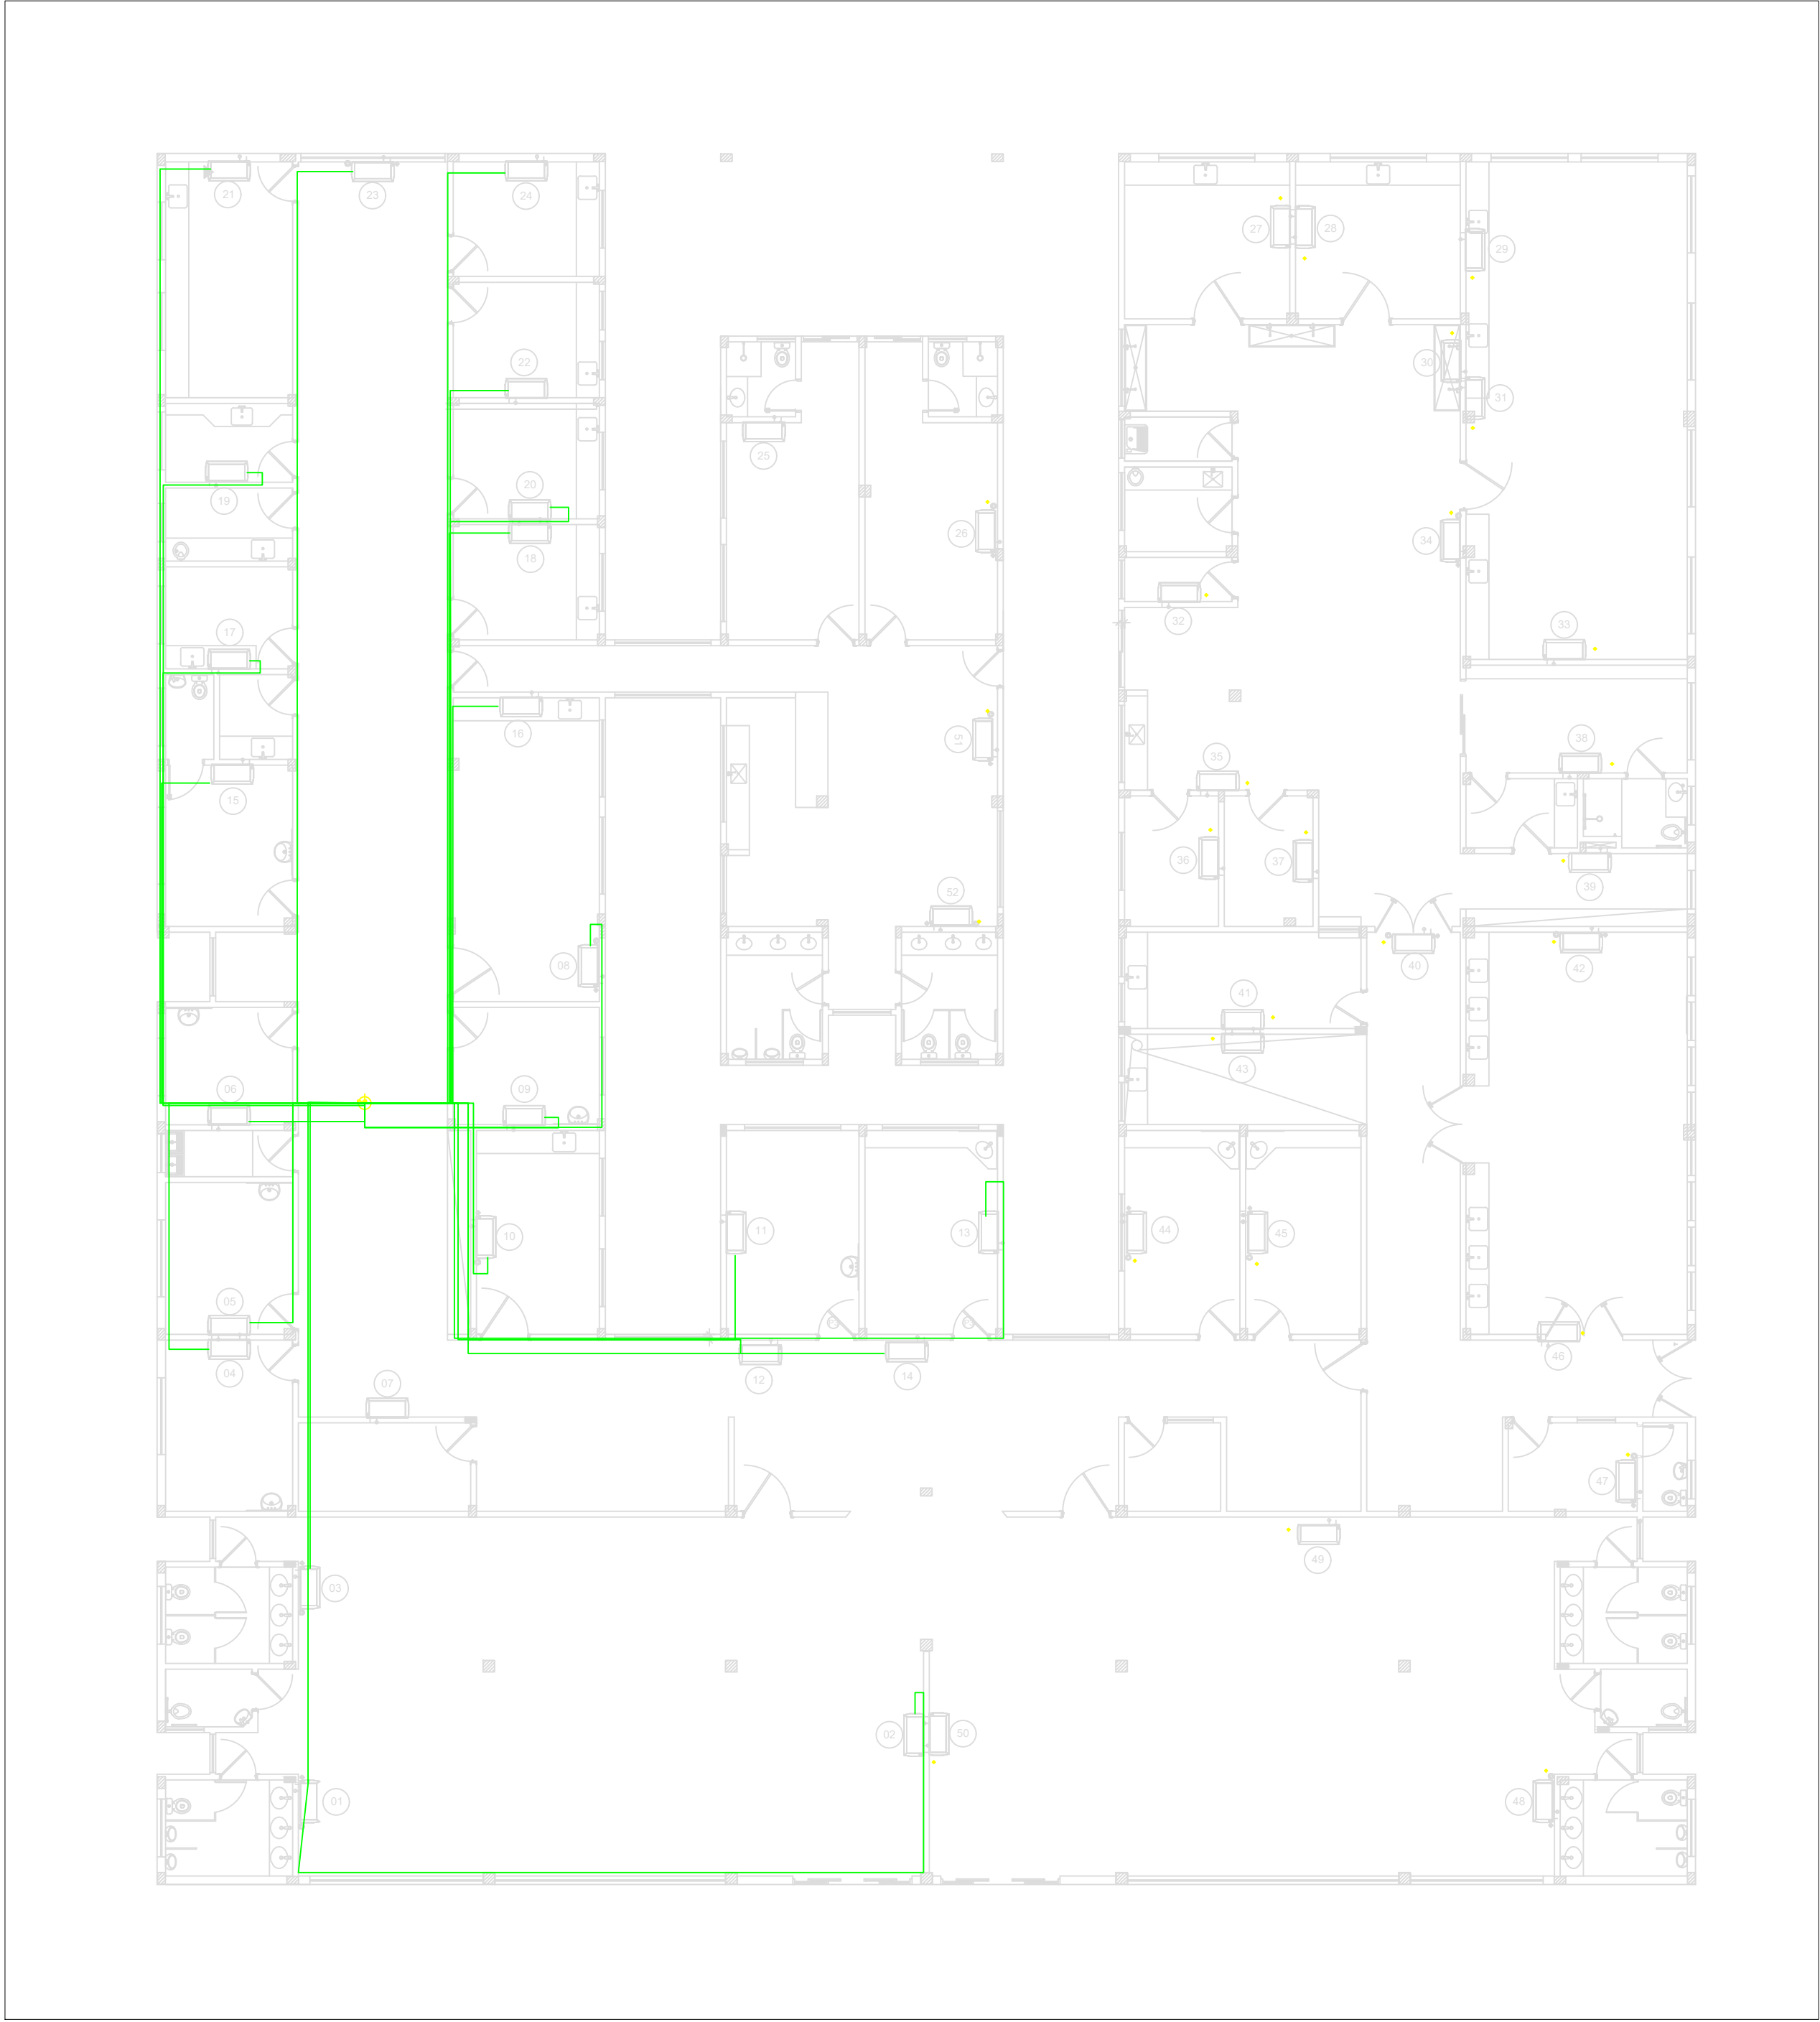

baixa		alta		Quais
Tipo	L Sucção	Linha Expansão	Quant.	
01	ø3/8"	ø1/4"	04	9.000btu
02	ø1/2"	ø1/4"	11	12.000btu
03	ø1/2"	ø1/4"	16	18.000btu
04	ø5/8"	ø1/4"		21.000btu
05	ø5/8"	ø1/4"	05	24.000btu
06	ø5/8"	ø3/8"	33	30.000bts
07	ø3/4"	ø3/8"		36.000btu
08	ø7/8"	ø3/8"		48.000btu
09	ø7/8"	ø3/8"	07	60.000btu

REGISTRO:	TITULO: Projeto - HGG Pronto Socorro	CIDADE:
	ASSUNTO: Refrigeração 1x1	DATA:
	AUTOR DO PROJETO:	REVISÃO: