



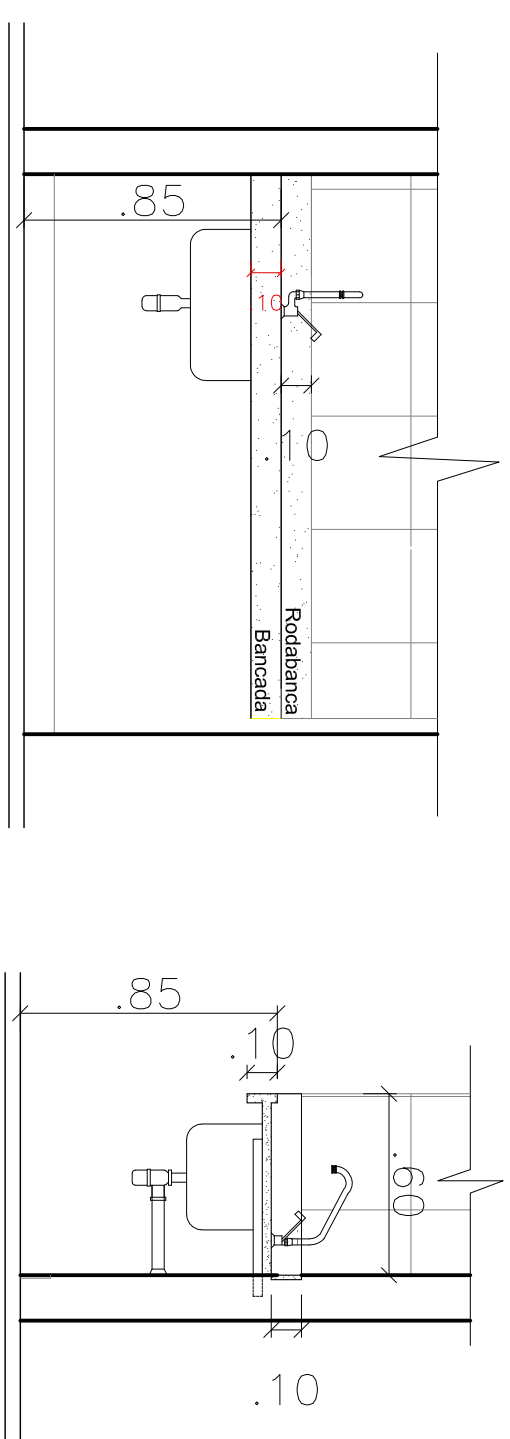


DETALHE BANCADAS

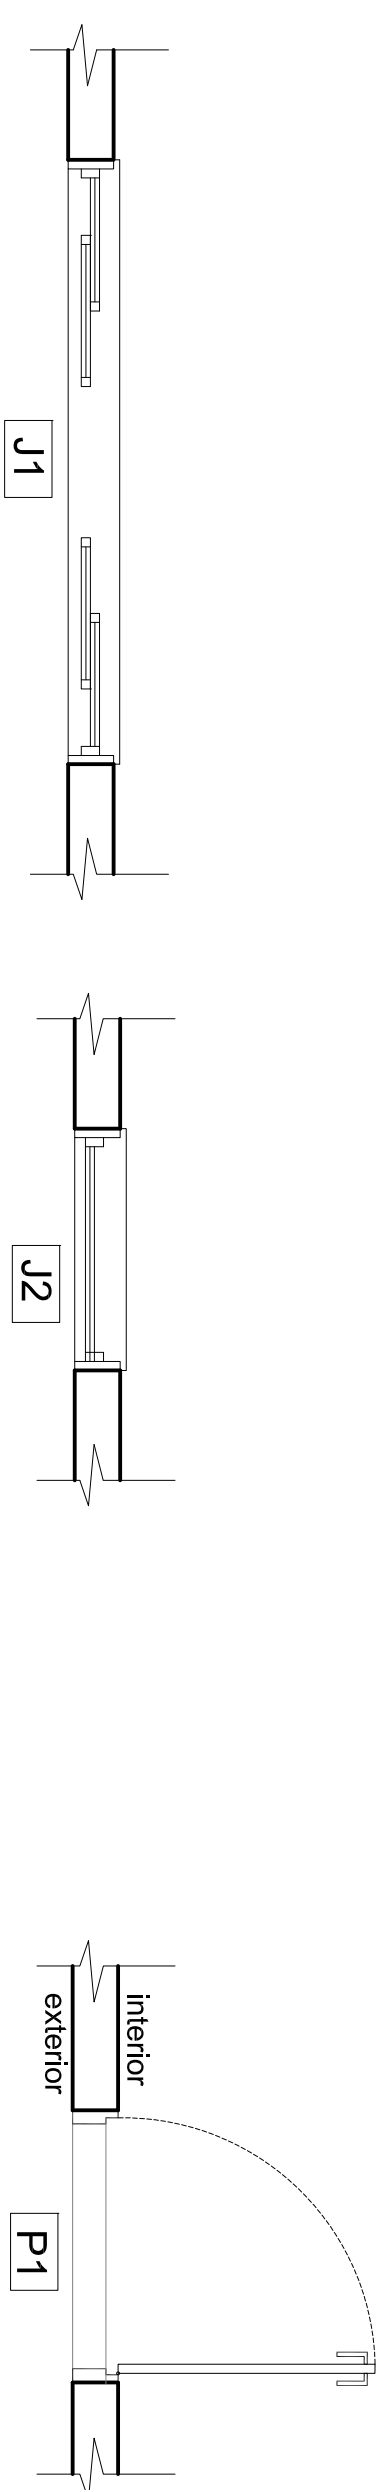


DETALHE ESQUADRIAS

Escala 1/25

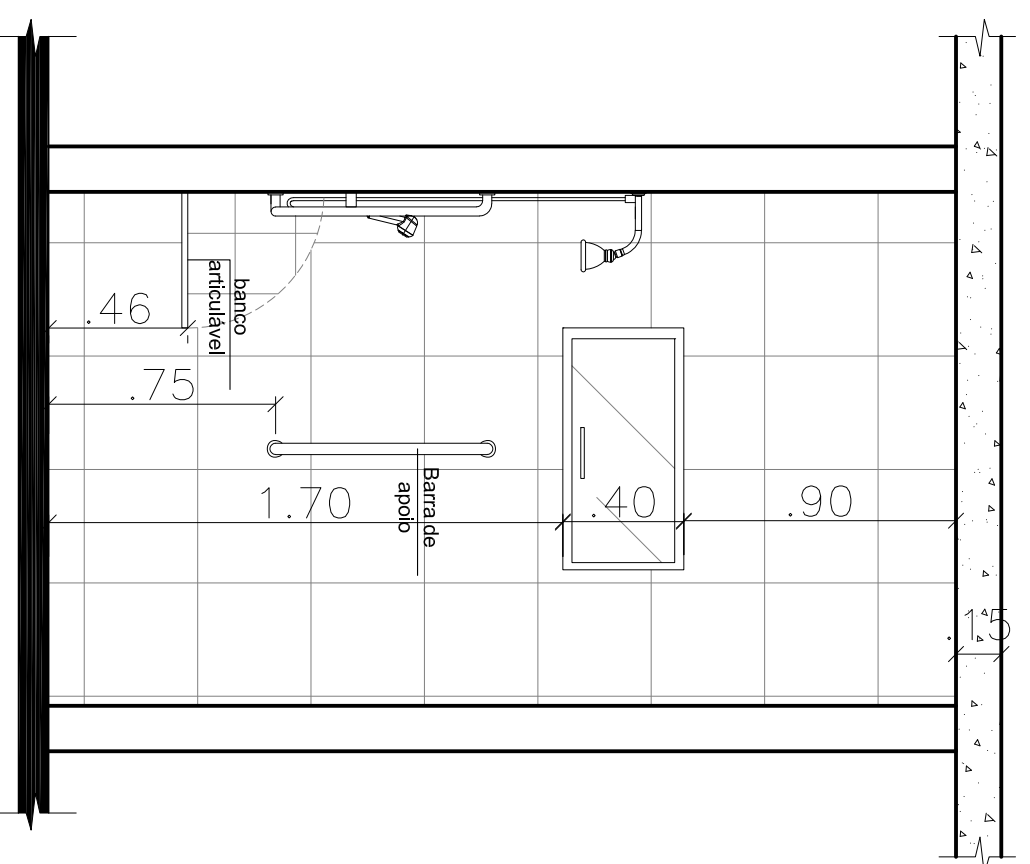[illegible]

01	Forma em placas de gesso 60x60cm, emassar e pintar com tinta látex acrílica na cor branca.
----	--

Sala de equipamentos	Ambiente destinado à guarda de peças de mobilário, aparelhos, equipamentos e insumos de uso eventual.	2,72	01

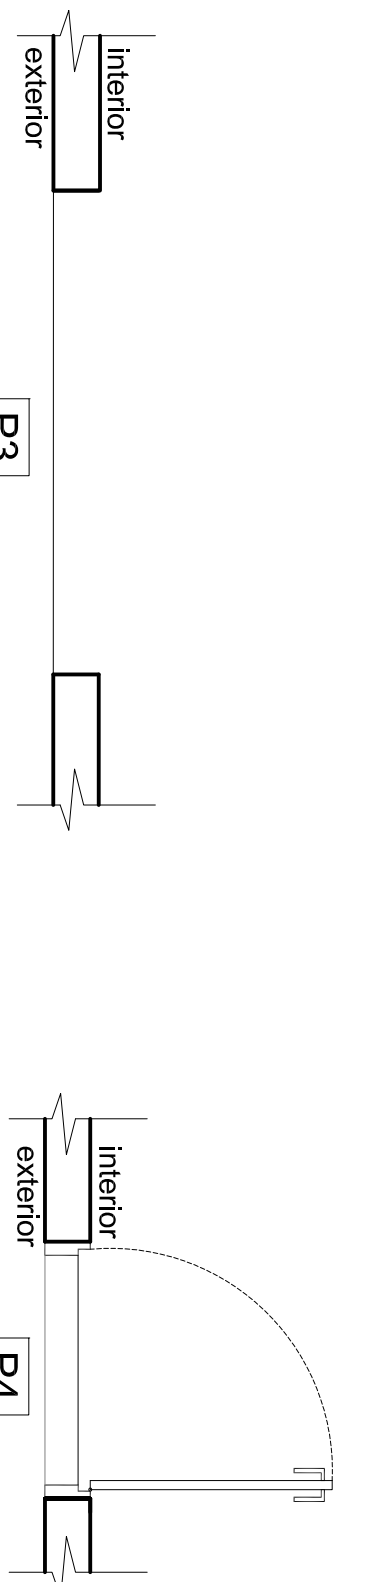

